


PENDENZE LUNGO LA DIRETTRICE NORD-SUD

PENDENZE LUNGO LA DIRETTRICE EST-OVEST

PIANTA CHIAVE

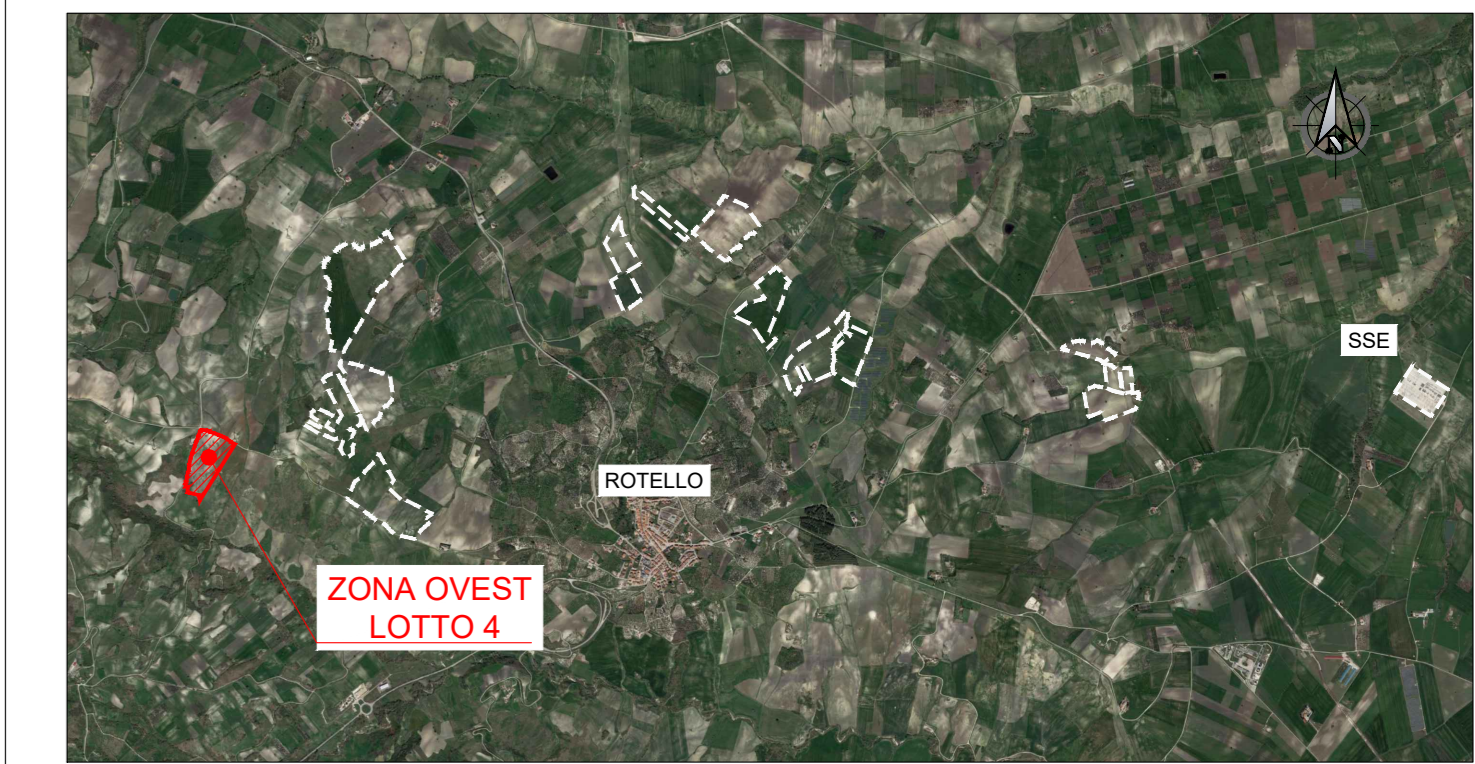

NOTE

1. TUTTE LE DIMENSIONI SONO ESPRESSE IN m SALVO DOVE DIVERSAMENTE SPECIFICATO
2. TUTTE LE QUOTE ALTIMETRICHE SONO ESPRESSE IN m l.m.m.
3. TUTTE LE COORDINATE SONO RIFERITE AL SISTEMA UTM-WGS84 ZONA 33N

LEGENDA

PENDENZE LUNGO LA DIRETTRICE NORD-SUD

	<= -0,2200
	-0,2200 - -0,1000
	-0,1000 - 0,1000
	> 0,2200

PENDENZE LUNGO LA DIRETTRICE EST-OVEST

	<= -0,3500
	-0,3500 - -0,1400
	-0,1400 - 0,1400
	> 0,3500




PROGETTO DEFINITIVO DI UN IMPIANTO AGRO-FOTOVOLTAICO DELLA POTENZA COMPLESSIVA DI 57 MWp, E RELATIVE OPERE DI CONNESSIONE ALLA RETE, CON SISTEMA DI ACCUMULO DI CAPACITA' PARI A 10 MWh, DA REALIZZARSI NEL COMUNE DI ROTELLO E MONTELONGO (CB)

PROGETTO DEFINITIVO

COMMITTENTE: ROTELLO SOLAR s.r.l.

PROGETTISTA:


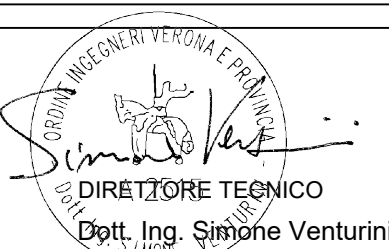


TITOLO ELABORATO: ELABORATI GENERALI
PLANIMETRIA DI DETTAGLIO LAYOUT DI PROGETTO
ZONA OVEST LOTTO 4
PENDENZE

ELABORATO n°:
B020F-D-RO24-GEN-PL-06
NOME FILE:
B020F-D-RO24-GEN-PL-06-00.DWG
SCALA: 1:1000
DATA: Dicembre 2022

N.	DATA	DESCRIZIONE	ELABORATO	CONTROLLATO	APPROVATO
00	Dicembre 2022	Emissione	R. Minola	M. Palvarini	S. Venturini
01					
02					
03					
04					

A TITOLO DI LEGGE SI RISPRESERVA LA PROPRIETA' DI QUESTO ELABORATO CON DIRITTO DI RIPRODUZIONE RENDENDOLO NOTO A TERZI ANCHE PARZIALMENTE SENZA NOSTRA AUTORIZZAZIONE

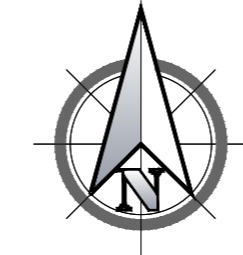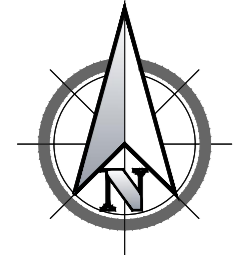

ZONA OVEST
LOTTO 4
LIMITE CATASTALE

ZONA OVEST
LOTTO 4
LIMITE CATASTALE