




SEZIONE TIPO OLIVETO CONSOCIATO ALL'IMPIANTO FOTOVOLTAICO

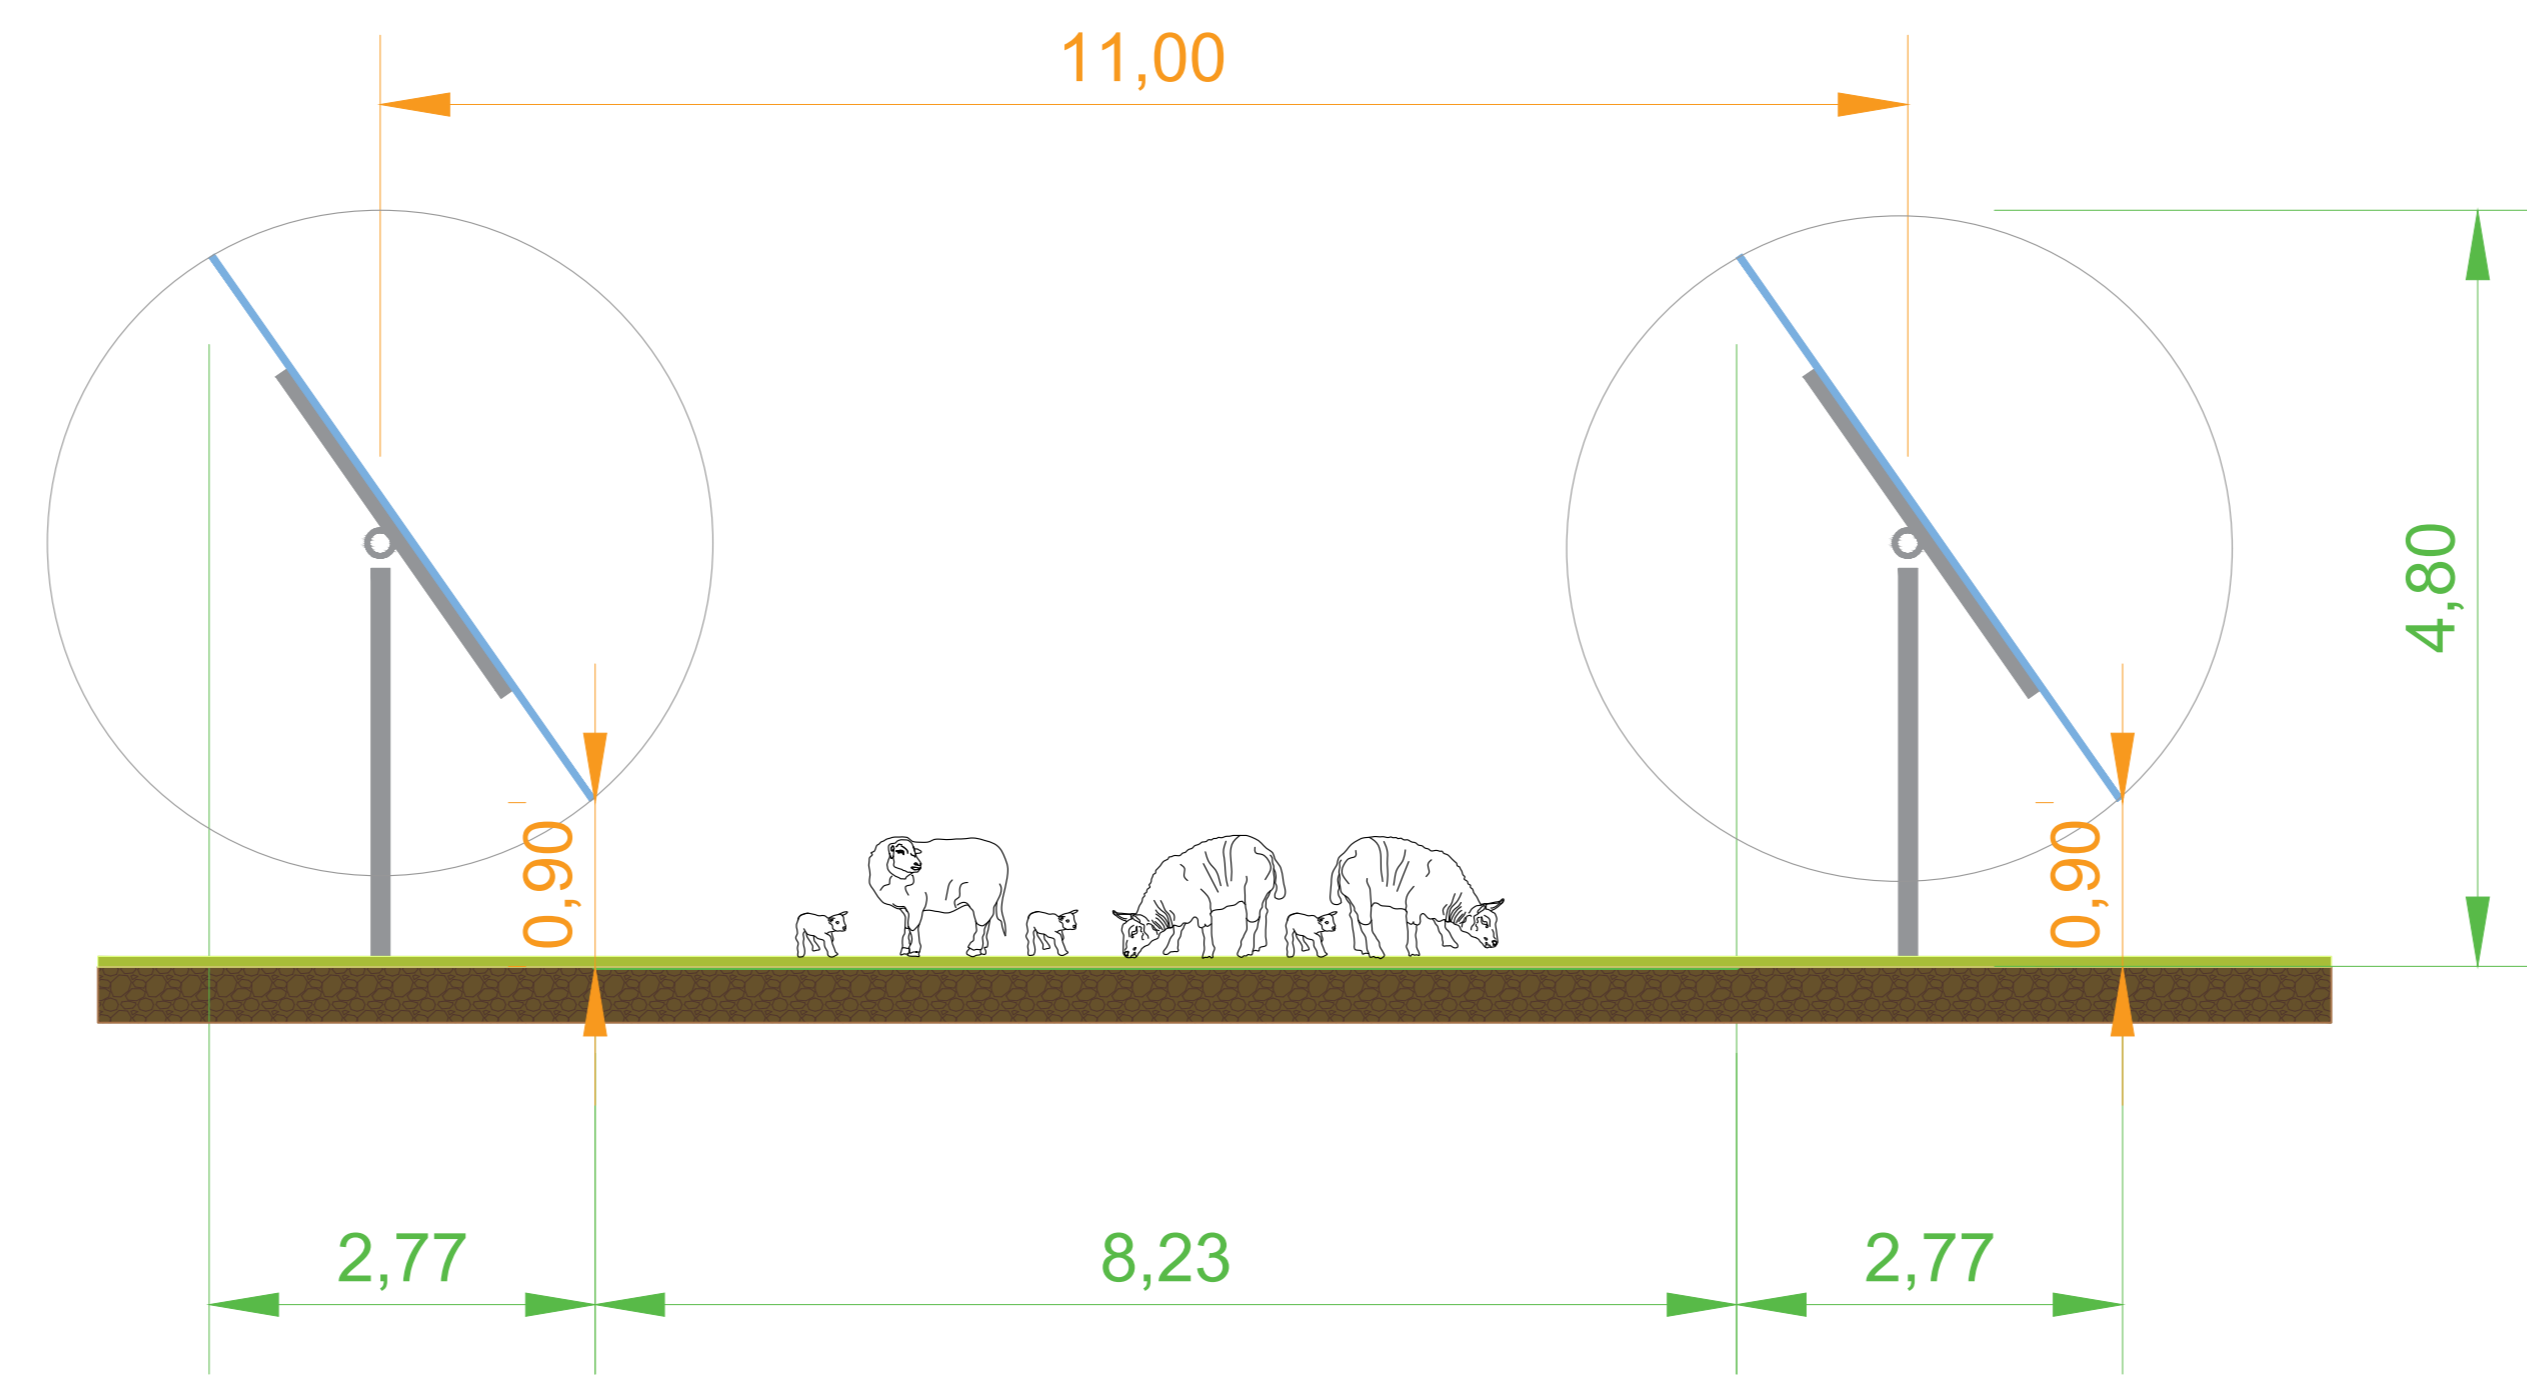

SEZIONE TIPO PRATO PERMANENTE

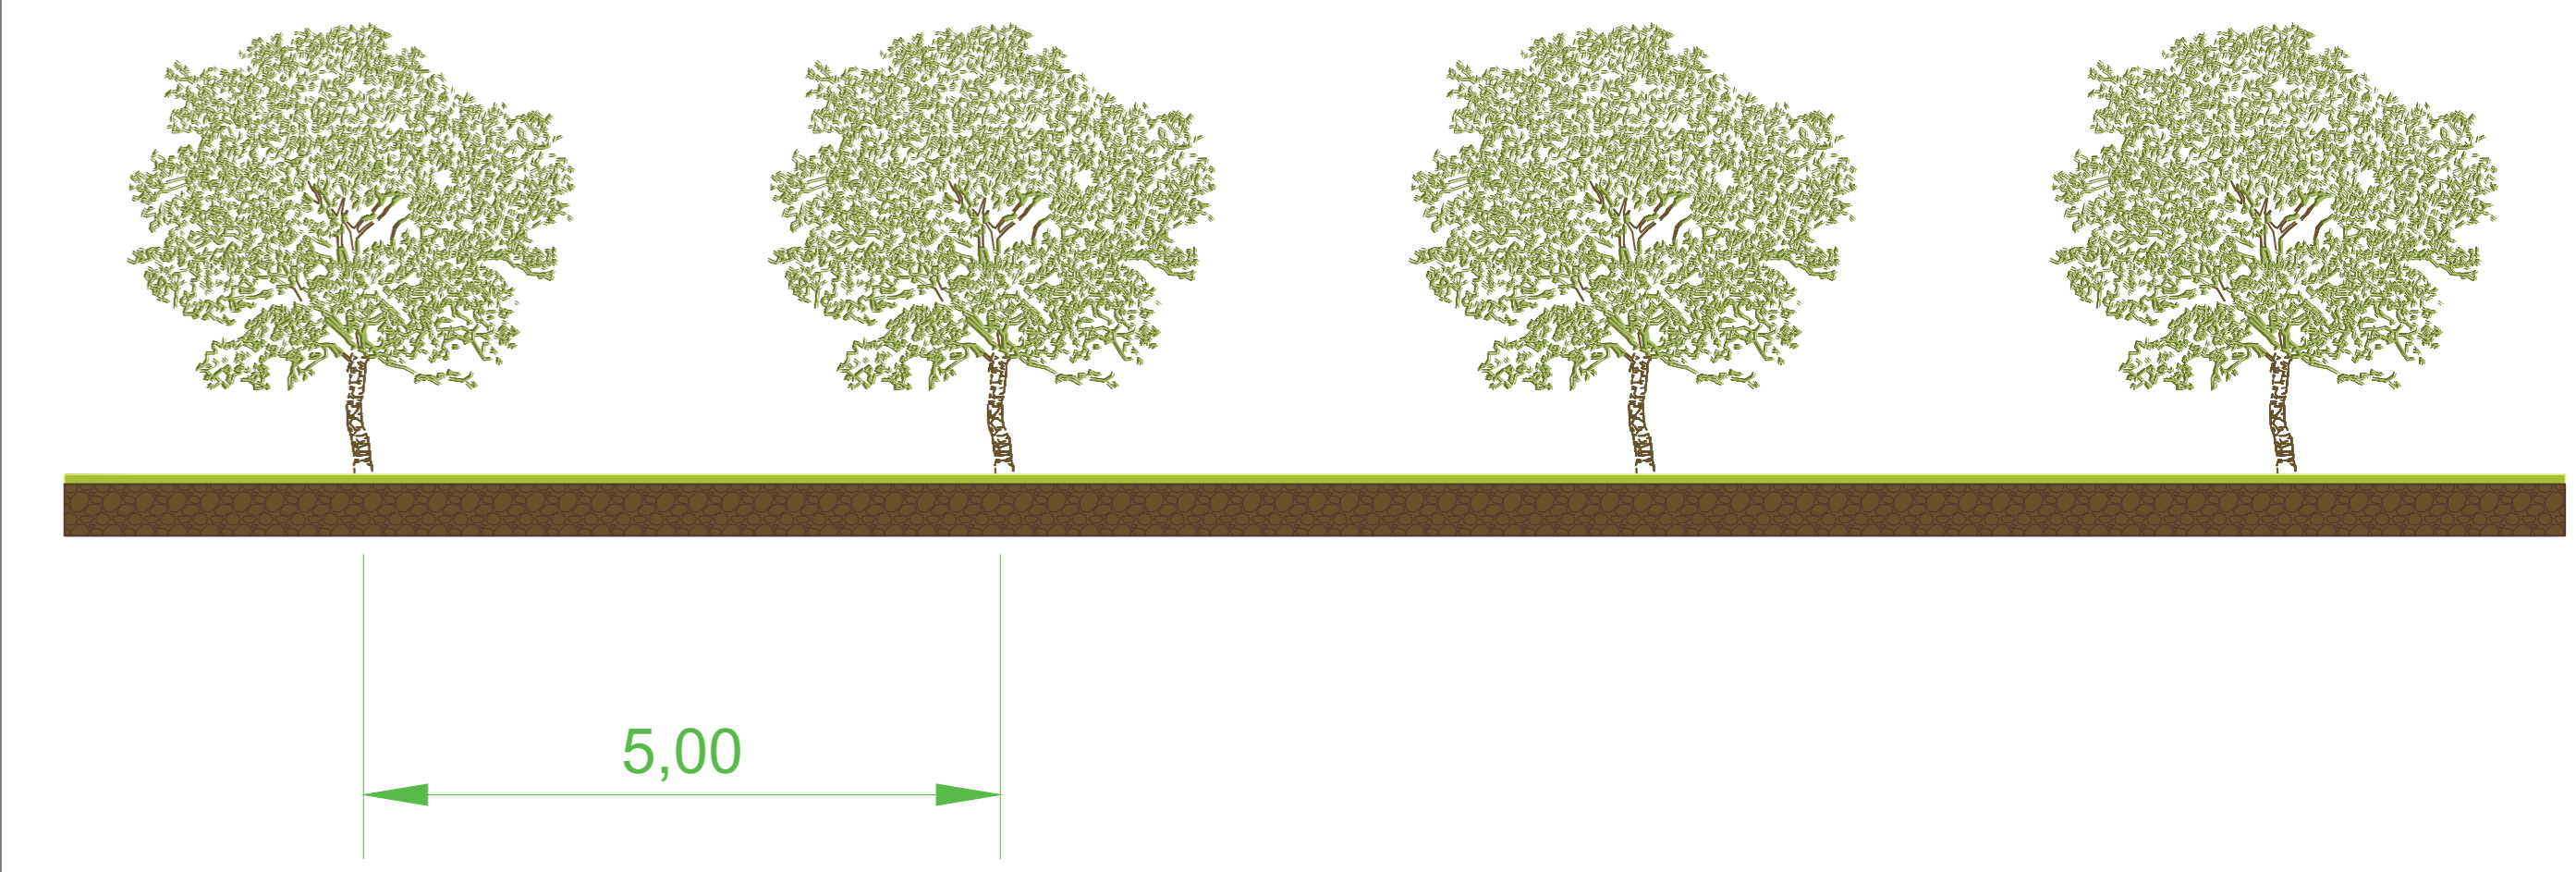


SEZIONE TIPO OLIVETO IMPIANTO SPECIALIZZATO

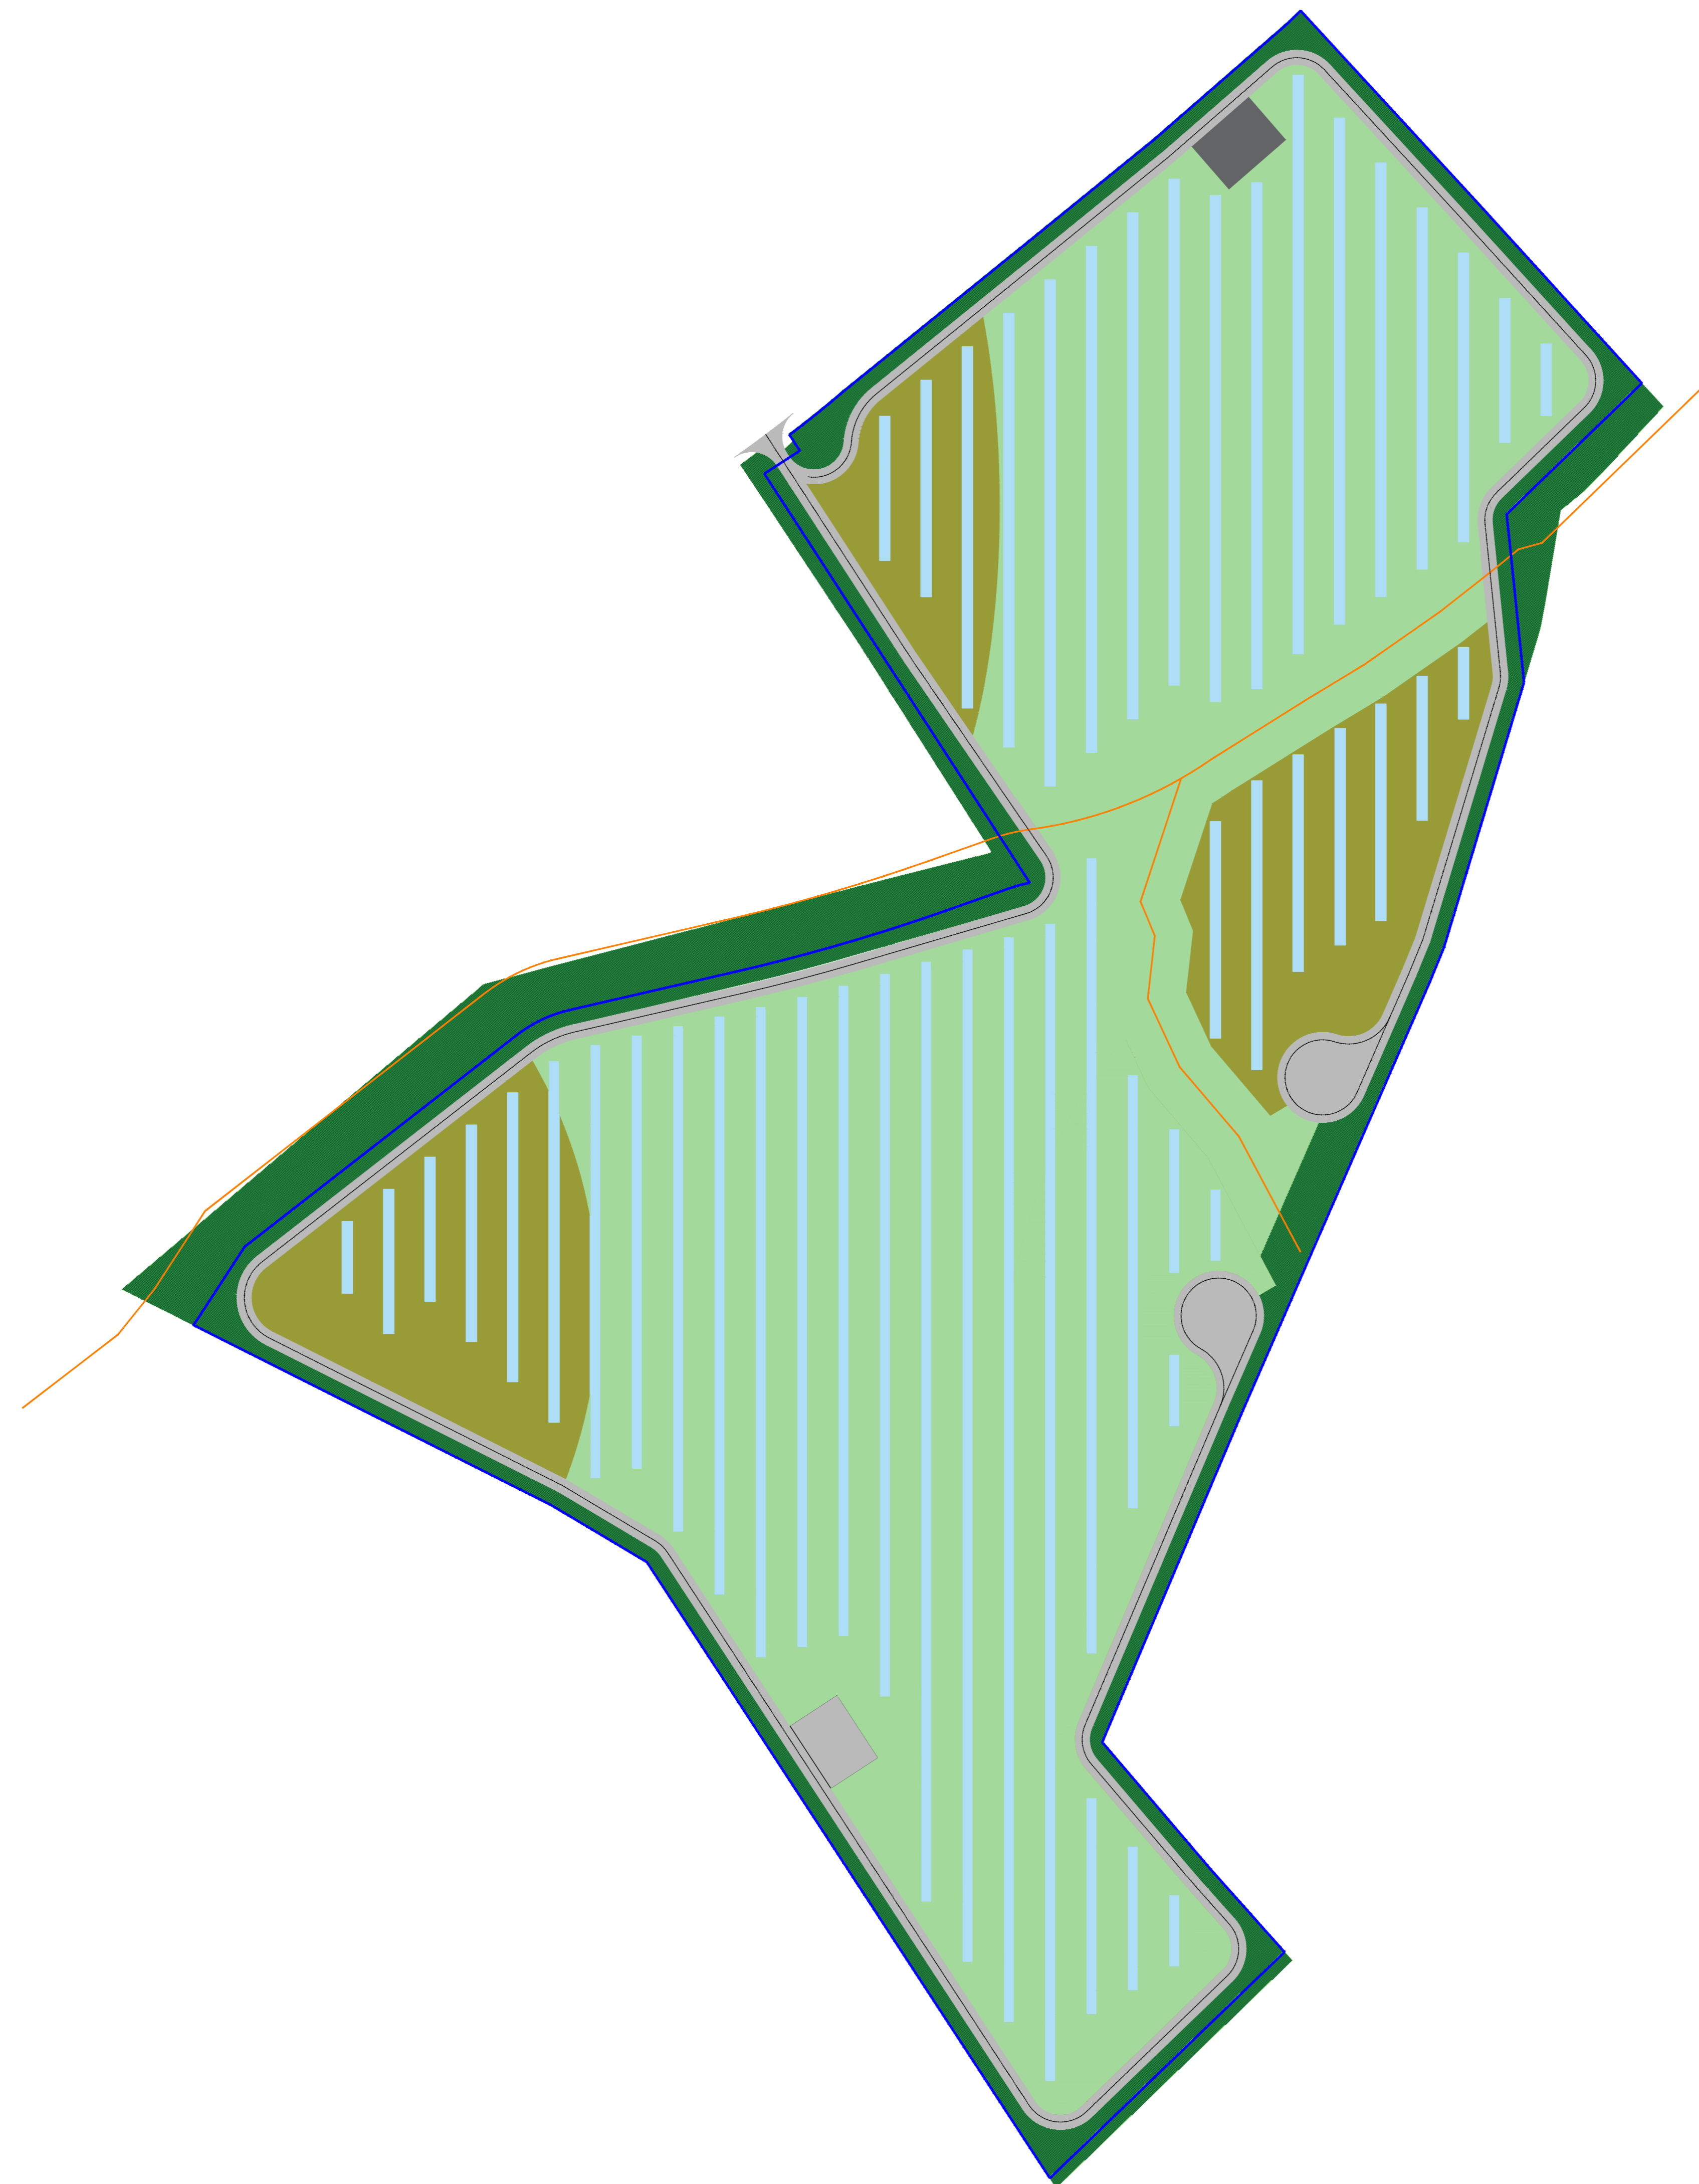


PLANIMETRIA PIANO CULTURALE LOTTO 6 - FUORI SCALA

LEGENDA	TIPOLOGIA AREA	DESCRIZIONE
	Incisione rilevata	Area agricola con incisione
	Recinzione	Recinzione di confine che separa i lotti interessati dalle altre proprietà
	Prato stabile	Aree agricole mantenute a prato e coltivate con specie erbacee seminate e spontanee e specie mellifere per attrarre gli insetti impollinatori. In queste aree verrà praticato l'allevamento ovino e l'apicoltura
	Oliveto	Aree agricole specializzate a olivete e aree agricole in cui verrà consociata la presenza dell'impianto fotovoltaico e dell'oliveto. In queste aree verrà praticato anche l'allevamento ovino e l'apicoltura
	Tracker	Area di proiezione dei tracker - tara agricola: queste aree sono caratterizzate da parziale ombreggiamento e riduzione della ricezione di precipitazioni. Ciononostante in queste aree crescerà la vegetazione spontanea erbacea, fonte di riparo per l'entomofauna e per i microrganismi.
	Area riservata ad eventuali interventi di mitigazione	Fascia verde che si svilupperà tra i trattori poderali e la recinzione di confine degli impianti. La fascia sarà caratterizzata dalla presenza di siepi campestri composte da piante autoctone che svolgeranno funzione di mitigazione ed ecologica.
	Cabine di servizio interne al lotto	Cabine necessarie al corretto funzionamento degli impianti fotovoltaici
	Trattori interni al lotto	Trattori interni necessari sia per lo svolgimento delle attività agricole che per la manutenzione e i controlli degli impianti fotovoltaici

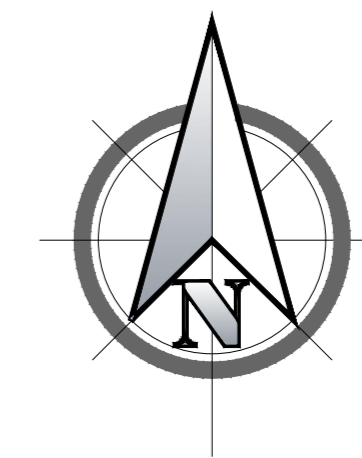

ESTRATTO SATELLITARE

ROTELLO SOLAR

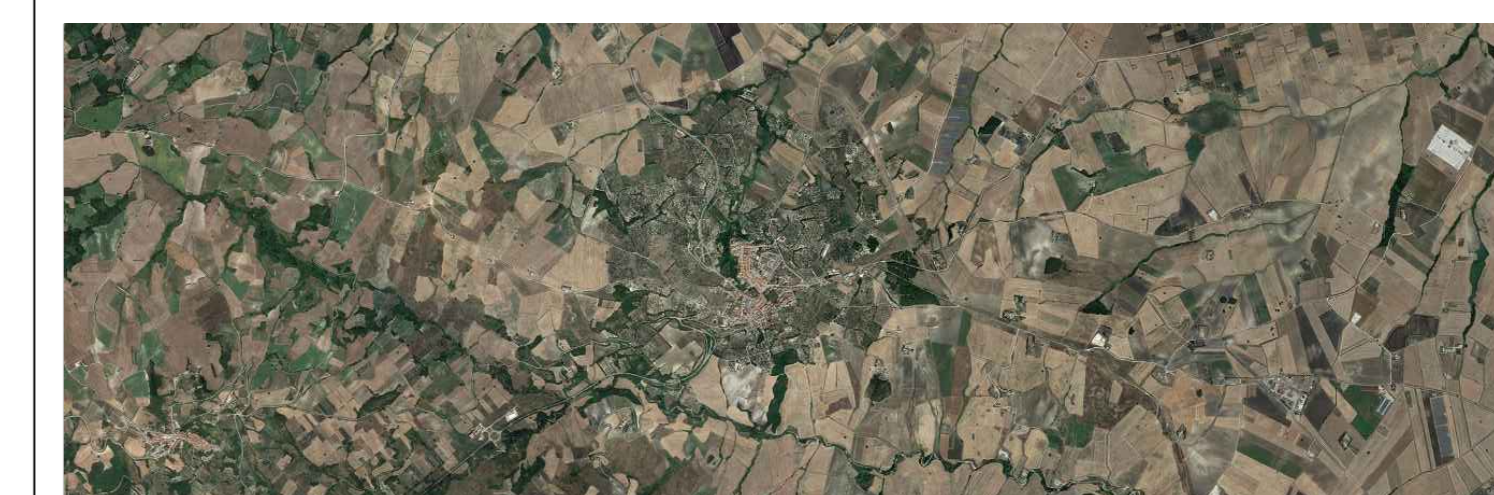


PROGETTO DEFINITIVO DI UN IMPIANTO AGRO-FOTOVOLTAICO DELLA POTENZA COMPLESSIVA DI 57 MWp, E RELATIVE OPERE DI CONNESSIONE ALLA RETE, CON SISTEMA DI ACCUMULO DI CAPACITA' PARI A 10 MWh DA REALIZZARSI NEL COMUNE DI ROTELLO E MONTELONGO (CB)

PROGETTO DEFINITIVO

COMMITTENTE: ROTELLO SOLAR s.r.l.

PROGETTISTA:

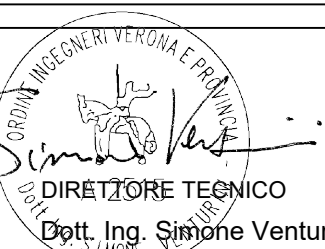

TITOLO ELABORATO:
PIANO CULTURALE
ZONA NORD - LOTTO 6

ELABORATO n°:
B020F-D-R006-AMB-TP-00
NOME FILE:
B020F-D-R006-AMB-TP-00-00.dwg
SCALA:
DATA:
Dicembre 2022

N.	DATA	DESCRIZIONE	ELABORATO	CONTROLLATO	APPROVATO
00	Dicembre 2022	Emissione	R. Minola	M. Palvarini	S. Venturini
01					
02					
03					
04					

A TERMI DI LEGGE SI RISERVA LA PROPRIETA' DI QUESTO ELABORATO CON DIRITTO DI REPRODUZIONE RENDENDOLO NOTO A TERZI ANCHE PARZIALMENTE SENZA NOSTRA AUTORIZZAZIONE