


PIANTA CHIAVE

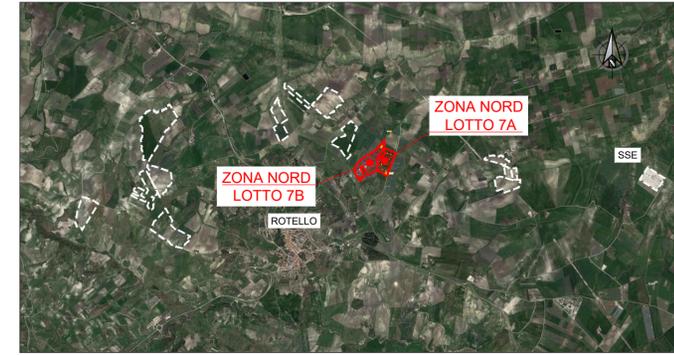

LEGENDA

- CABINA DI TRASFORMAZIONE PREFABBRICATA IN CONTAINER
Pn = 4480 KVA
- INVERTER DI STRINGA Pn = 330 KVA,
OGNI INVERTER SOTTENDE FINO A n.22 TRACKER (SUDDIVISI PER COLORE)
- STRUTTURA DI SUPPORTO PER MODULI FOTOVOLTAICI AD INSEGUIMENTO MONOASSIALE PER n.26/28 MODULI FOTOVOLTAICI DA 685 Wp CIASCUNO

ROTELLO SOLAR



PROGETTO DEFINITIVO DI UN IMPIANTO AGRO-FOTOVOLTAICO DELLA POTENZA COMPLESSIVA DI 57 MWp, E RELATIVE OPERE DI CONNESSIONE ALLA RETE, CON SISTEMA DI ACCUMULO DI CAPACITA' PARI A 10 MWh DA REALIZZARSI NEL COMUNE DI ROTELLO E MONTELONGO (CB)

PROGETTO DEFINITIVO

COMMITTENTE: ROTELLO SOLAR s.r.l.

PROGETTISTA:



Simone Venturini
DIRETTORE TECNICO
Dott. Ing. Simone Venturini

TITOLO ELABORATO:

ELABORATI GENERALI
PLANIMETRIA GENERALE DEL CAMPO FV
ZONA NORD - LOTTO 7

ELABORATO n°:
B1026F-D-RO07-IMP-PL-01
NOME FILE:
B1026F-D-RO07-IMP-PL-01-00.DWG
SCALA: 1:1500
DATA: Dicembre 2022

REVISIONE	N.	DATA	DESCRIZIONE	ELABORATO	CONTROLLATO	APPROVATO
00	01	Dicembre 2022	Emissione	R. Minoia	M. Palvarini	S. Venturini
01						
02						
03						
04						

A TERMINE DI LEGGE CI RISERVAMO LA PROPRIETA' DI QUESTO ELABORATO CON DIVIETO DI RIPRODURLO RENDENDOLO NOTO A TERZI ANCHE PARZIALMENTE SENZA NOSTRA AUTORIZZAZIONE




NOTE

1. TUTTE LE DIMENSIONI SONO ESPRESSE IN m SALVO DOVE DIVERSAMENTE SPECIFICATO
2. TUTTE LE QUOTE ALTIMETRICHE SONO ESPRESSE IN m l.m.m.
3. TUTTE LE COORDINATE SONO RIFERITE AL SISTEMA UTM-WGS84 ZONA 33N

DATI IMPIANTO

pitch [m]	11
potenza modulo [W]	685
Tracker da 28 moduli	394
Tracker da 26 moduli	74
Pot. totale [kW]	8874.86
Pot Inverter [kVA]	330.00
Numero inverter	24
Potenza AC [kW]	7920
Potenza apparente 30° [kVA]	8448

- LIMITE RECINZIONE LOTTO
- - - LIMITE CATASTALE LOTTO

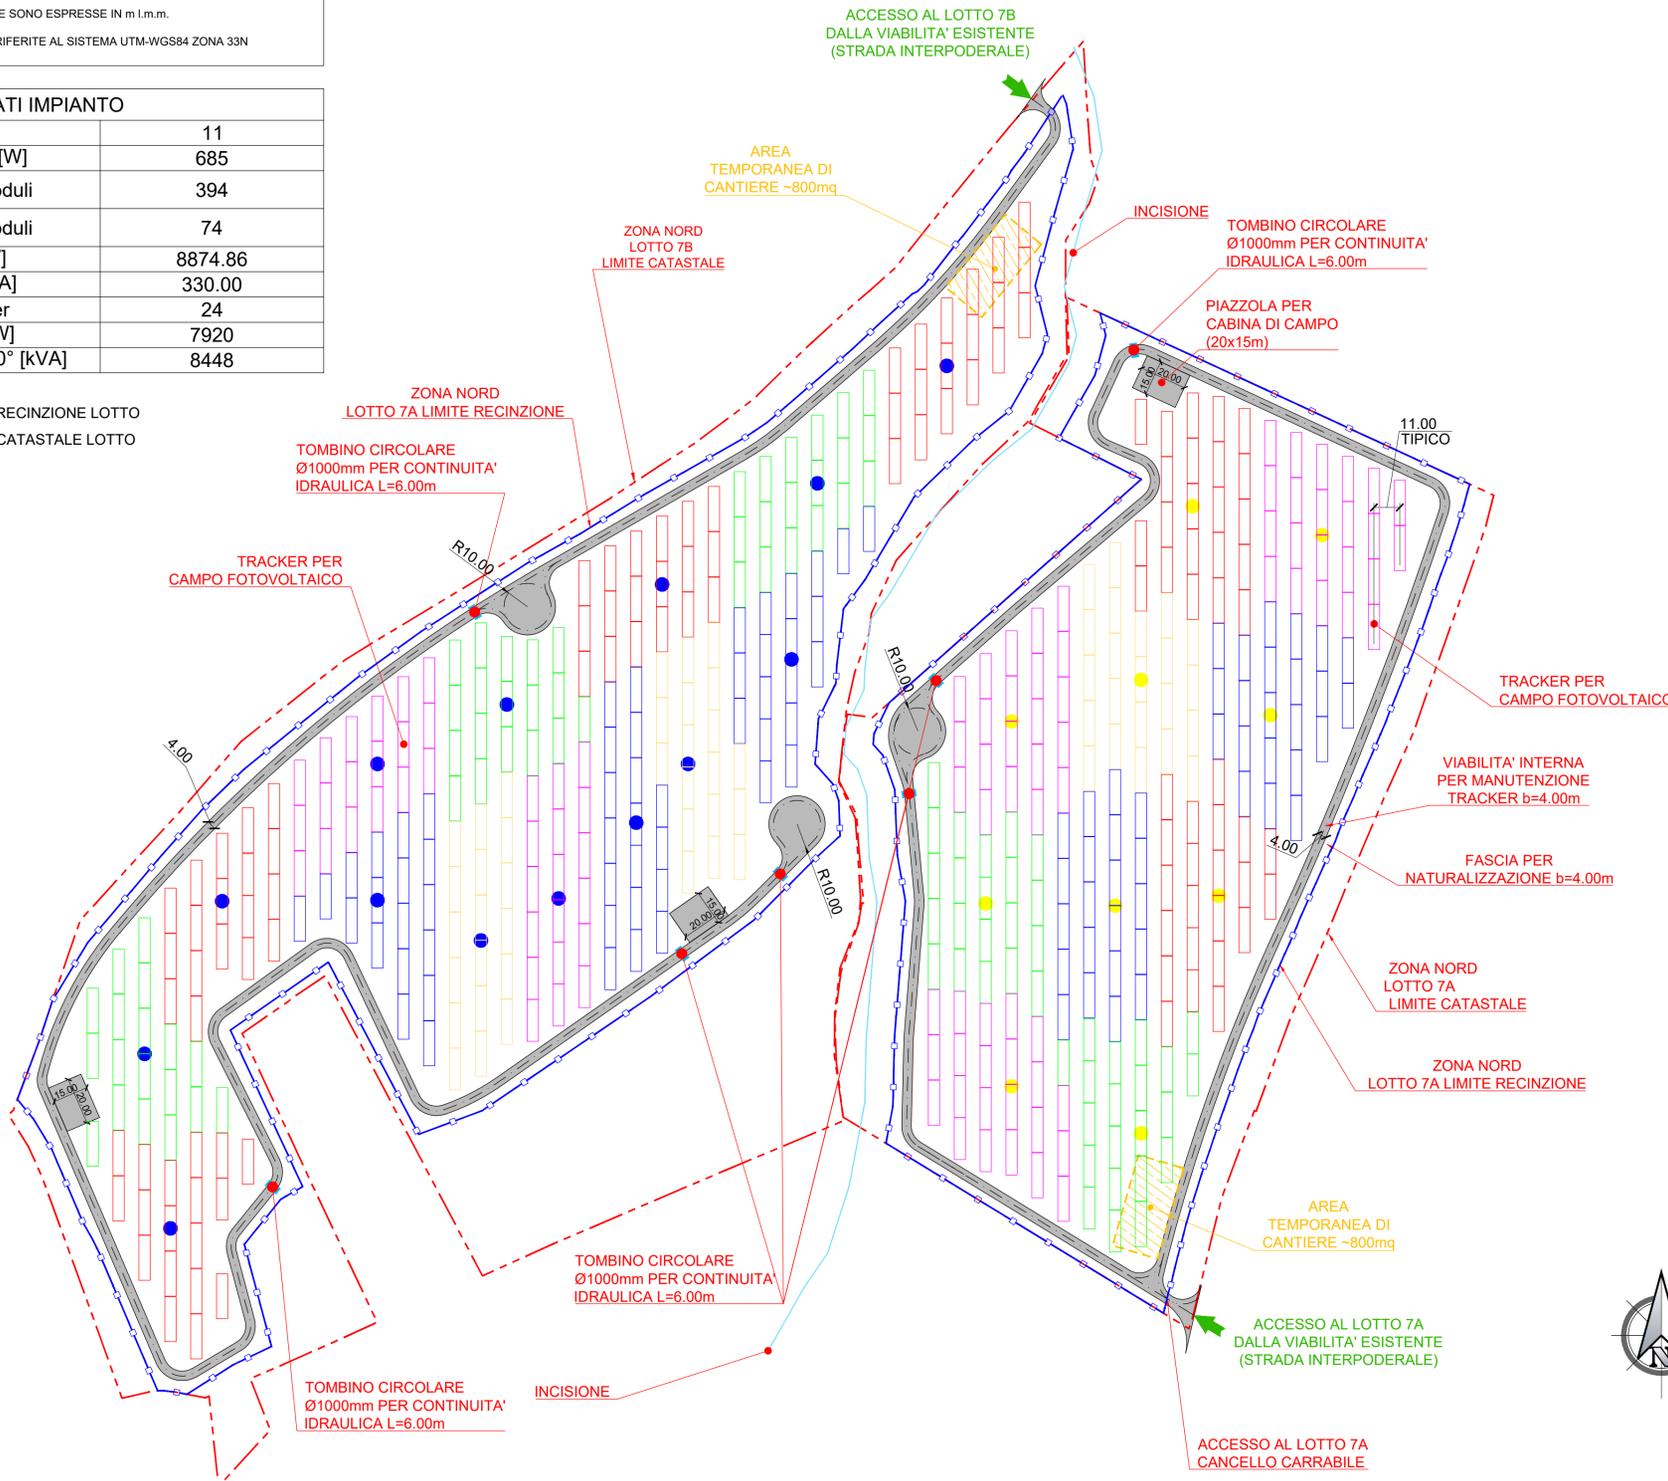

E 501239

E 501439

E 501639

E 501839

E 502039

N 4623424

N 4623424

N 4623224

N 4623224

N 4623024

N 4623024

N 4622824

N 4622824

E 501239

E 501439

E 501639

E 501839

E 502039