

PENDENZE LUNGO LA DIRETTRICE NORD-SUD




ZONA EST LOTTO 9A
LIMITE CATASTALE

ZONA EST LOTTO 9D
LIMITE CATASTALE

ZONA EST LOTTO 9B
LIMITE CATASTALE

ZONA EST LOTTO 9C
LIMITE CATASTALE

PENDENZE LUNGO LA DIRETTRICE EST-OVEST

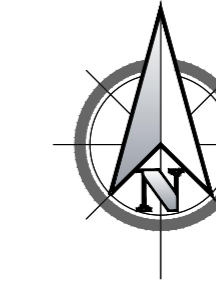


ZONA EST LOTTO 9A
LIMITE CATASTALE

ZONA EST LOTTO 9D
LIMITE CATASTALE

ZONA EST LOTTO 9B
LIMITE CATASTALE

ZONA EST LOTTO 9C
LIMITE CATASTALE

PIANTA CHIAVE

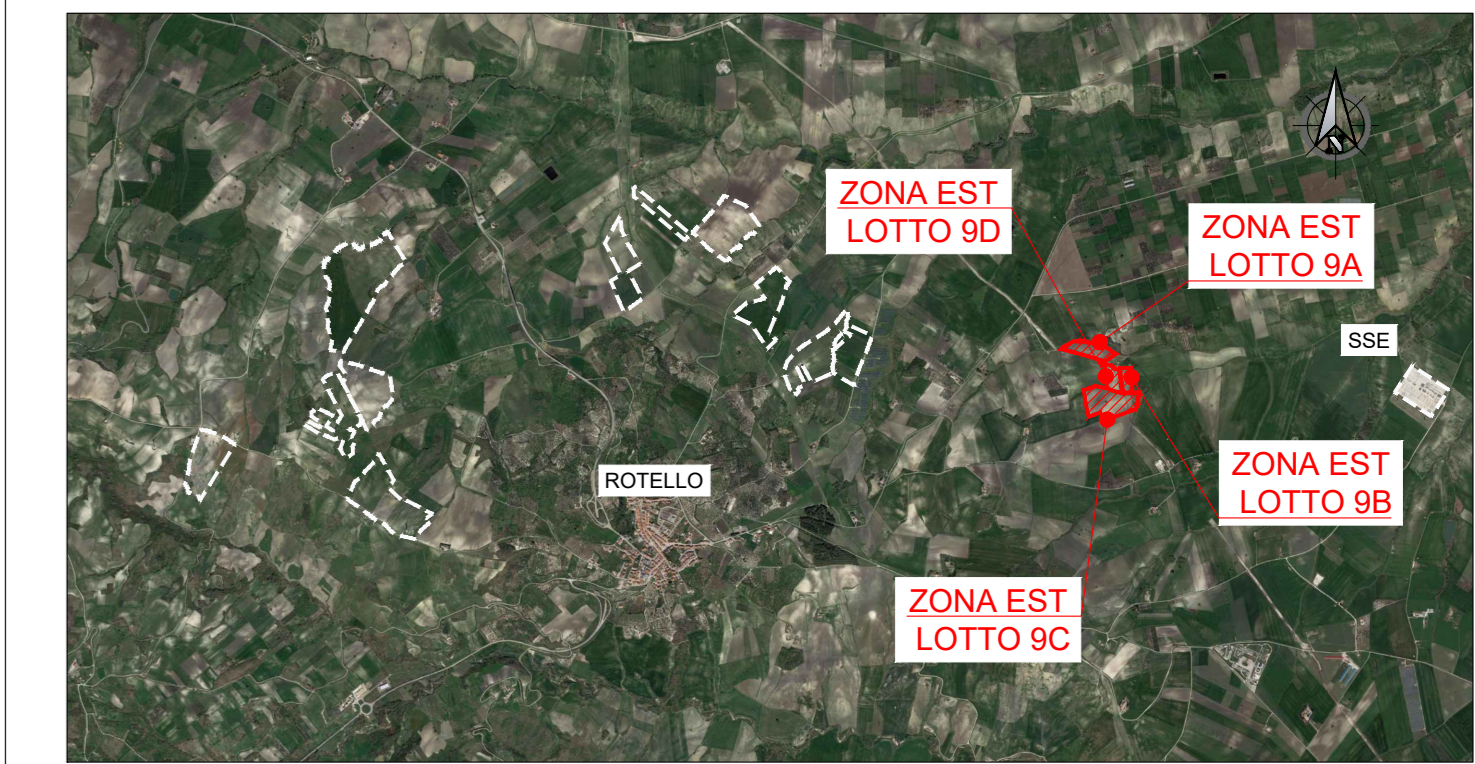

NOTE

1. TUTTE LE DIMENSIONI SONO ESPRESSE IN m SALVO DOVE DIVERSAMENTE SPECIFICATO
2. TUTTE LE QUOTE ALTIMETRICHE SONO ESPRESSE IN m l.m.m.
3. TUTTE LE COORDINATE SONO RIFERITE AL SISTEMA UTM-WGS84 ZONA 33N

LEGENDA

PENDENZE LUNGO LA DIRETTRICE NORD-SUD



PENDENZE LUNGO LA DIRETTRICE EST-OVEST



ROTELLO SOLAR




PROGETTO DEFINITIVO DI UN IMPIANTO AGRO-FOTOVOLTAICO DELLA POTENZA COMPLESSIVA DI 57 MWp, E RELATIVE OPERE DI CONNESSIONE ALLA RETE, CON SISTEMA DI ACCUMULO DI CAPACITA' PARI A 10 MWh DA REALIZZARSI NEL COMUNE DI ROTELLO E MONTALONGO (CB)

PROGETTO DEFINITIVO

COMMITTENTE: ROTELLO SOLAR s.r.l.

PROGETTISTA:

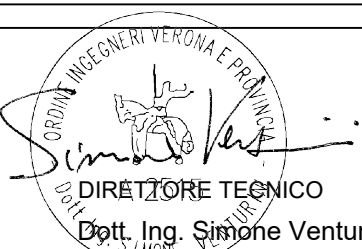

TITOLO ELABORATO: ELABORATI GENERALI
PLANIMETRIA DI DETTAGLIO LAYOUT DI PROGETTO
ZONA EST LOTTO 9
PENDENZE

ELABORATO n°:
B020F-D-R020-GEN-PL-09
NOME FILE:
B020F-D-R020-GEN-PL-06-00.DWG
SCALA: 1:1500
DATA: Dicembre 2022

N.	DATA	DESCRIZIONE	ELABORATO	CONTROLLATO	APPROVATO
00	01 Dicembre 2022	Emissione	R. Minola	M. Palvarini	S. Venturini
01					
02					
03					
04					

A TENERE IN LEGGE DI RISERVARE LA PROPRIETA' DI QUESTO ELABORATO CON DIRITTO DI RIPRODUZIONE RENDENDOLO NOTO A TERZI ANCHE PARZIALMENTE SENZA NOSTRA AUTORIZZAZIONE