


- Legenda**
- IMPIANTO IN PROGETTO**
- Stazione "Raddusa 380"
  - Cabina utente 30/150 kV
  - Area impianto
  - Area destinata a compensazione ambientale
  - Elettrodotto 150 kV
  - Cavidotto interno
  - Cavidotto di consegna
- LIMITI AMMINISTRATIVI**
- Località Principali
  - Limite Comunale
  - Limite Provinciale
- CARTA DELLE RETE ECOLOGICA**
- Corridoio diffuso da riqualificare
  - Corridoio diffuso
  - Corridoio lineare da riqualificare
  - Corridoio lineare
  - Zone umide
  - Zone umide da riqualificare
  - Altre zone
  - Altre zone da riqualificare
  - Zone cuscinetto
  - Nodi RES

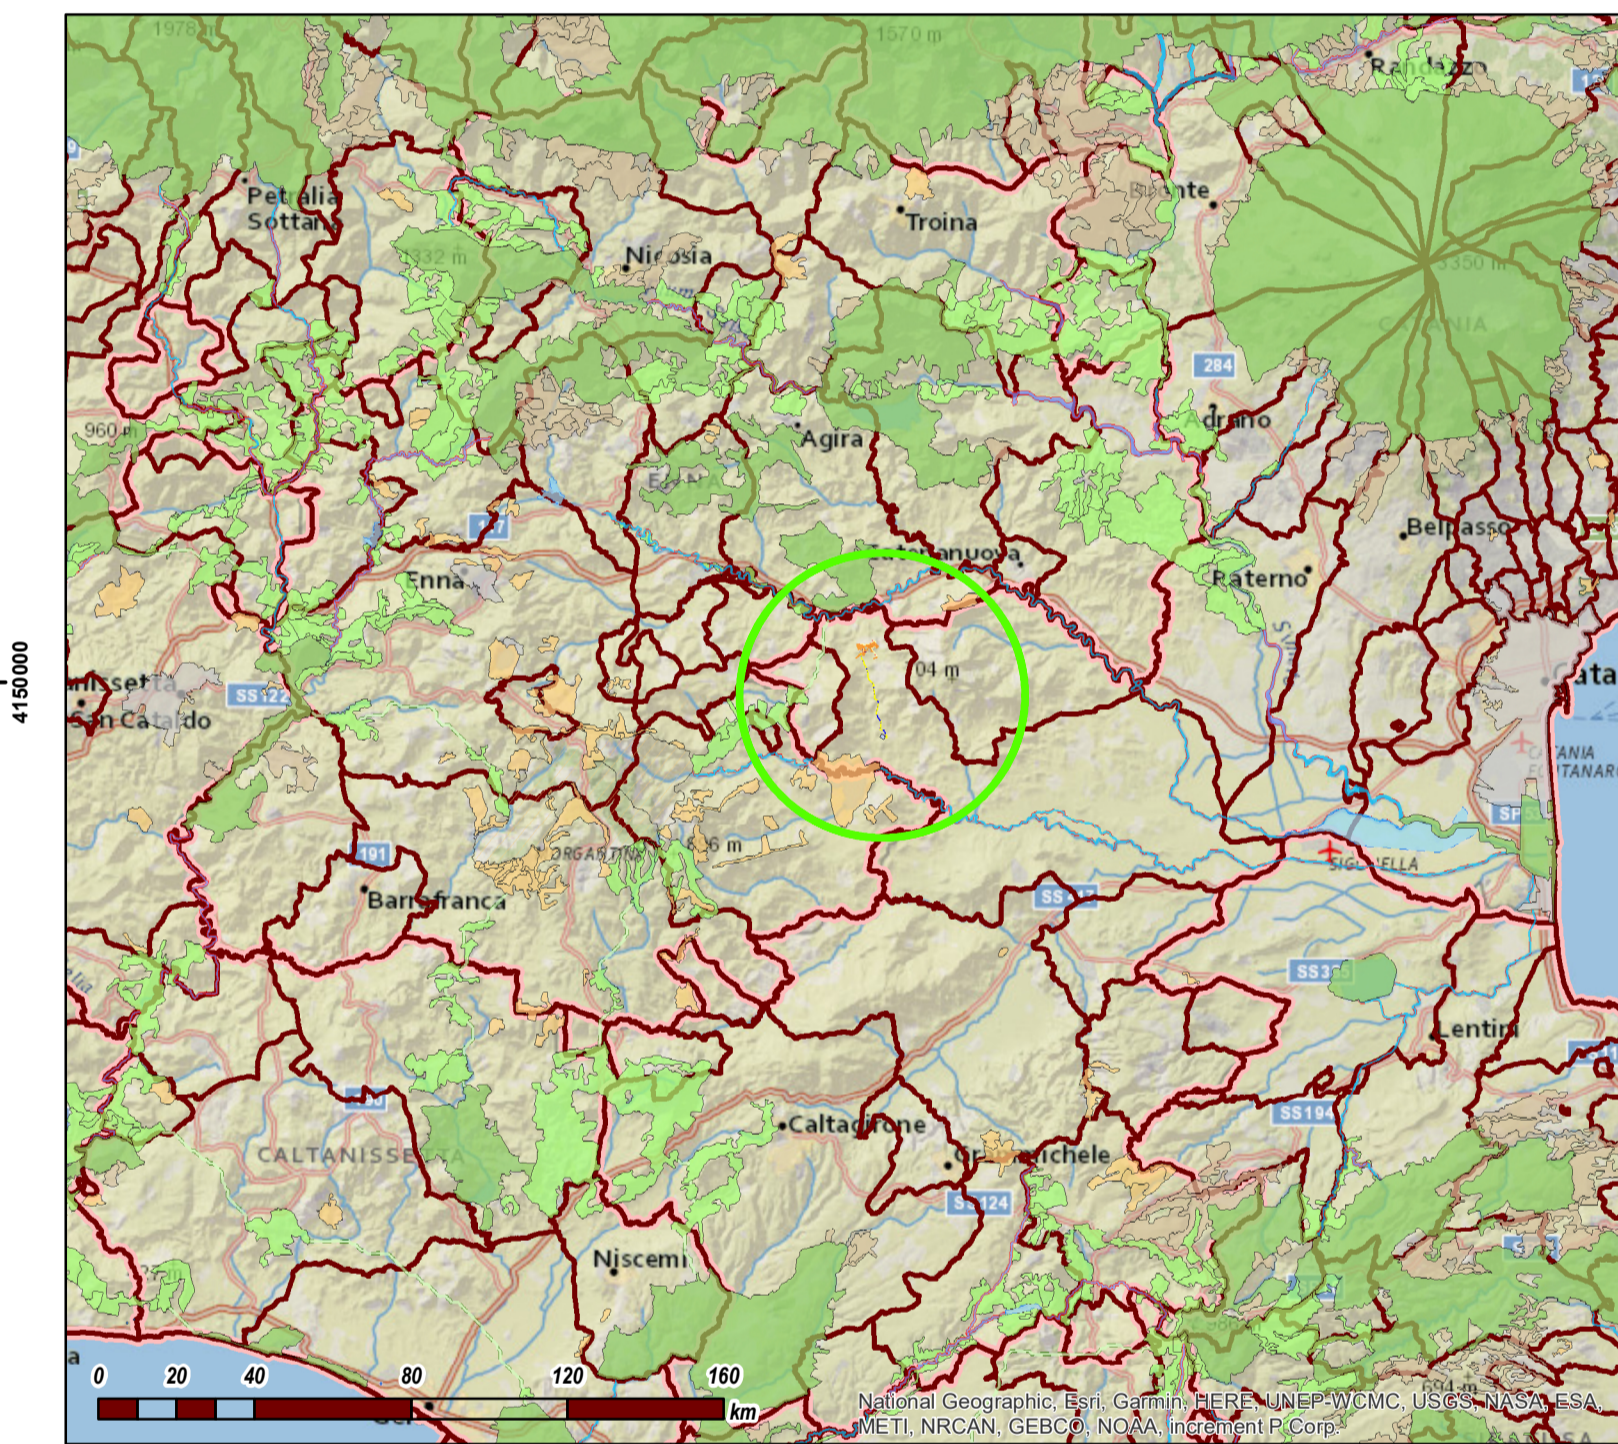

Regione  
SICILIA

Provincia  
CATANIA

**PROGETTO PER LA REALIZZAZIONE DI UN PARCO AGRIVOLTAICO E DELLE RELATIVE OPERE DI CONNESSIONE ALLA RTN**

Comune di Ramacca  
Località "Cugno del Papa"

---

**A. PROGETTO DEFINITIVO DELL'IMPIANTO, DELLE OPERE CONNESSE E DELLE INFRASTRUTTURE INDISPENSABILI**

ELABORATI GRAFICI

Codice: **LBT02** Autorizzazione Unica ai sensi del D. Lgs 387/2003 e D. Lgs 152/2006

N° elaborato: **A.13.SIA.10** Carta della Rete Ecologica

N° Foglio	Tot. Fogli	Formato	Scala	Tipo di documento
1	1	A0	1:10.000	Progetto Definitivo

<p><b>Progettazione</b></p> <p></p> <p><b>Proponente</b></p> <p></p> <p>ITS TURPINO Srl via Catania n.317 95123 CATANIA (CT) P. IVA 05766360878</p> <p><b>Rappresentante legale Proponente</b></p> <p>Emmanuel MACQUERON</p> <p><b>Data</b></p> <p>Aprile 2023</p>	<p><b>Progettisti</b></p> <p>Ing. VASSALLI Quirino</p> <p></p> <p>Ing. SPERANZA Carmine Antonio</p> <p></p>
--	---

Rev.	Data	Descrizione	Elaborato	Controllato	Approvato
01	04/2023	Emissione	DL	QV/AS/DR	Q

ITS\_LBT02\_A13SIA10 - carta della rete ecologica.pdf  
ITS TURPINO S.r.l. - Via S. Catania, 317 - 95123 Catania (CT) - Italia - Tel. (+39) 0971.283416 - P.I. 05766360878 - pec: itsturpino@pec.it