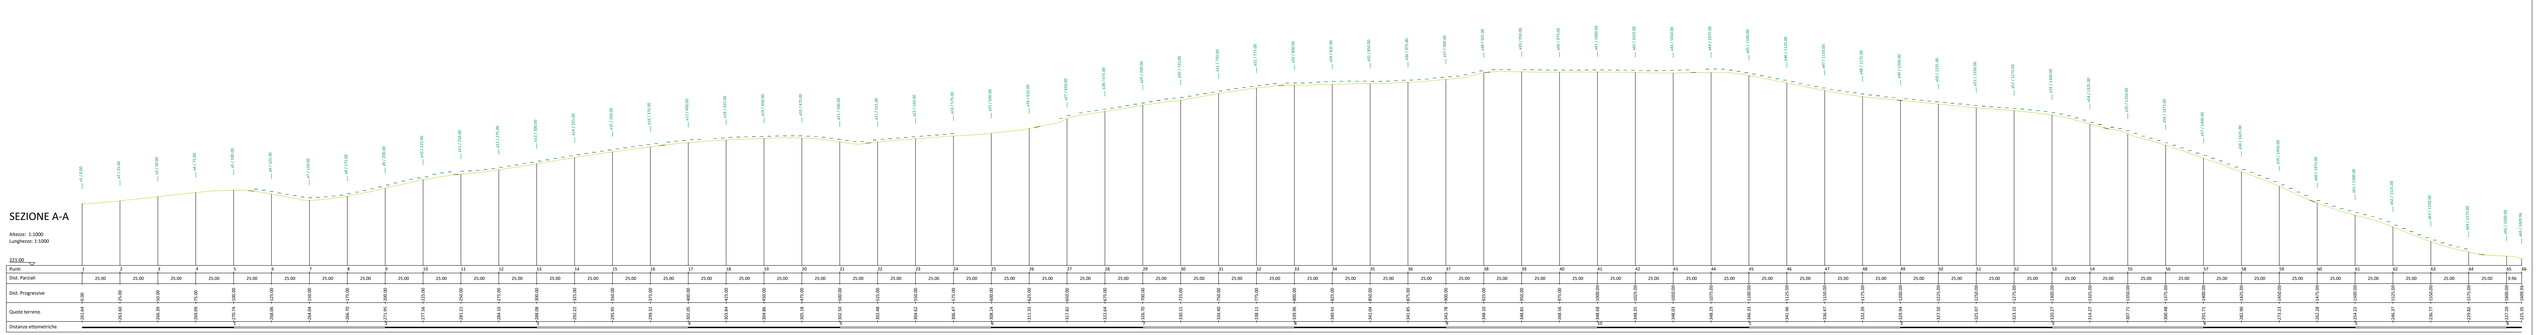

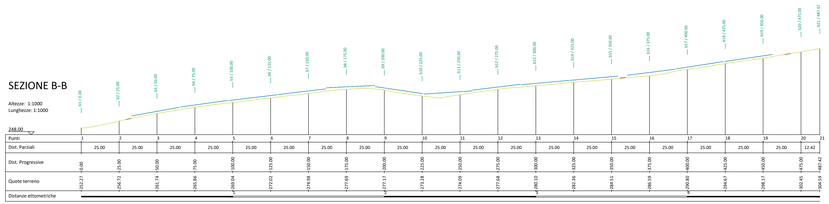

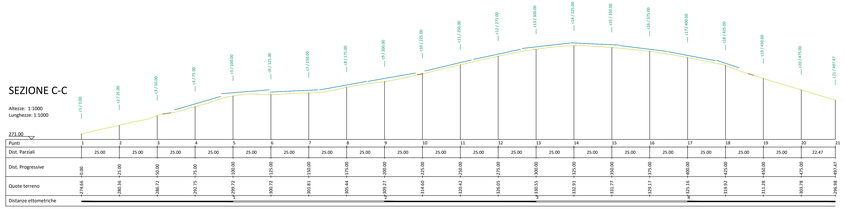

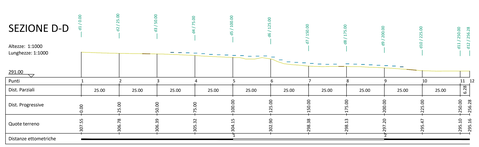

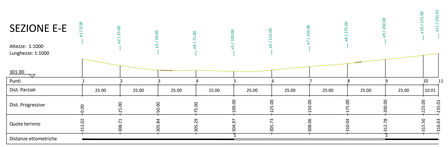

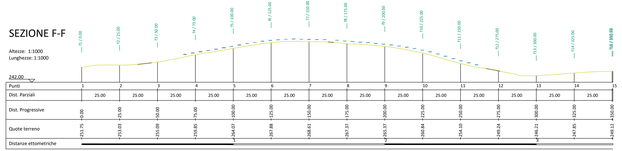

Regione SICILIA

Provincia CATANIA

PROGETTO PER LA REALIZZAZIONE DI UN PARCO AGRIVOLTAICO E DELLE RELATIVE OPERE DI CONNESSIONE ALLA RTN.

Comune di **Ramacca**
Località *"Cugno del Papa"*

A. PROGETTO DEFINITIVO DELL'IMPIANTO, DELLE OPERE CONNESSE E DELLE INFRASTRUTTURE INDISPENSABILI

ELABORATI GRAFICI

Codice:	**LBT02**	*Autorizzazione Unica ai sensi del D. Lgs 387/2003 e D. Lgs 152/2006*
N° elaborato:	**A.12.a.14**	Profili Longitudinale e Trasversali - AREA 1 e 2

N° Foglio	Tot. Fogli	Formato	Scala	Tipo di documento
1	1	A1+	1:1.000	**Progetto Definitivo**

Progettazione

Qair India

Proponente

ITS TURPINO srl
Via Sebastiano Catania n. 317
95123 CATANIA (CT)
P.IVA 05766360878

Rappresentante legale Proponente

Emmanuel MACQUERON

Data

Aprile 2023

Progettisti

Ing. Vassalli Quirino

ORDINE DEGLI INGEGNERI PROVINCIA CATANIA Ing. Quirino Vassalli N. 2449

Ing. Speranza Carmine Antonio

ORDINE DEGLI INGEGNERI PROVINCIA CATANIA Ing. Carmine Antonio Speranza N. 2451

Revisioni	Rev.	Data	Descrizione	Redatto	Controllato	Approvato
	00	Ott-2021	Emissione	SP	QV-GL-GM	CM-AZB

ITS_LBT02_A12a14_Profili Longitudinali_Trasversali_AREA 1_2.dwg | ITS_LBT02_A12a14_Profili Longitudinali_Trasversali_AREA 1_2.pdf

ITS TURPINO S.r.l. - via Sebastiano Catania, n. 317 - 95123 CATANIA (CT) - Italia - Tel. (+39) 095 2834916 - p.Iva 05766360878 - pec: itsturpinosrl@pec.it

Questo documento è proprietà esclusiva di ITS TURPINO S.r.l. Vietata la riproduzione o la divulgazione a terzi senza autorizzazione scritta.