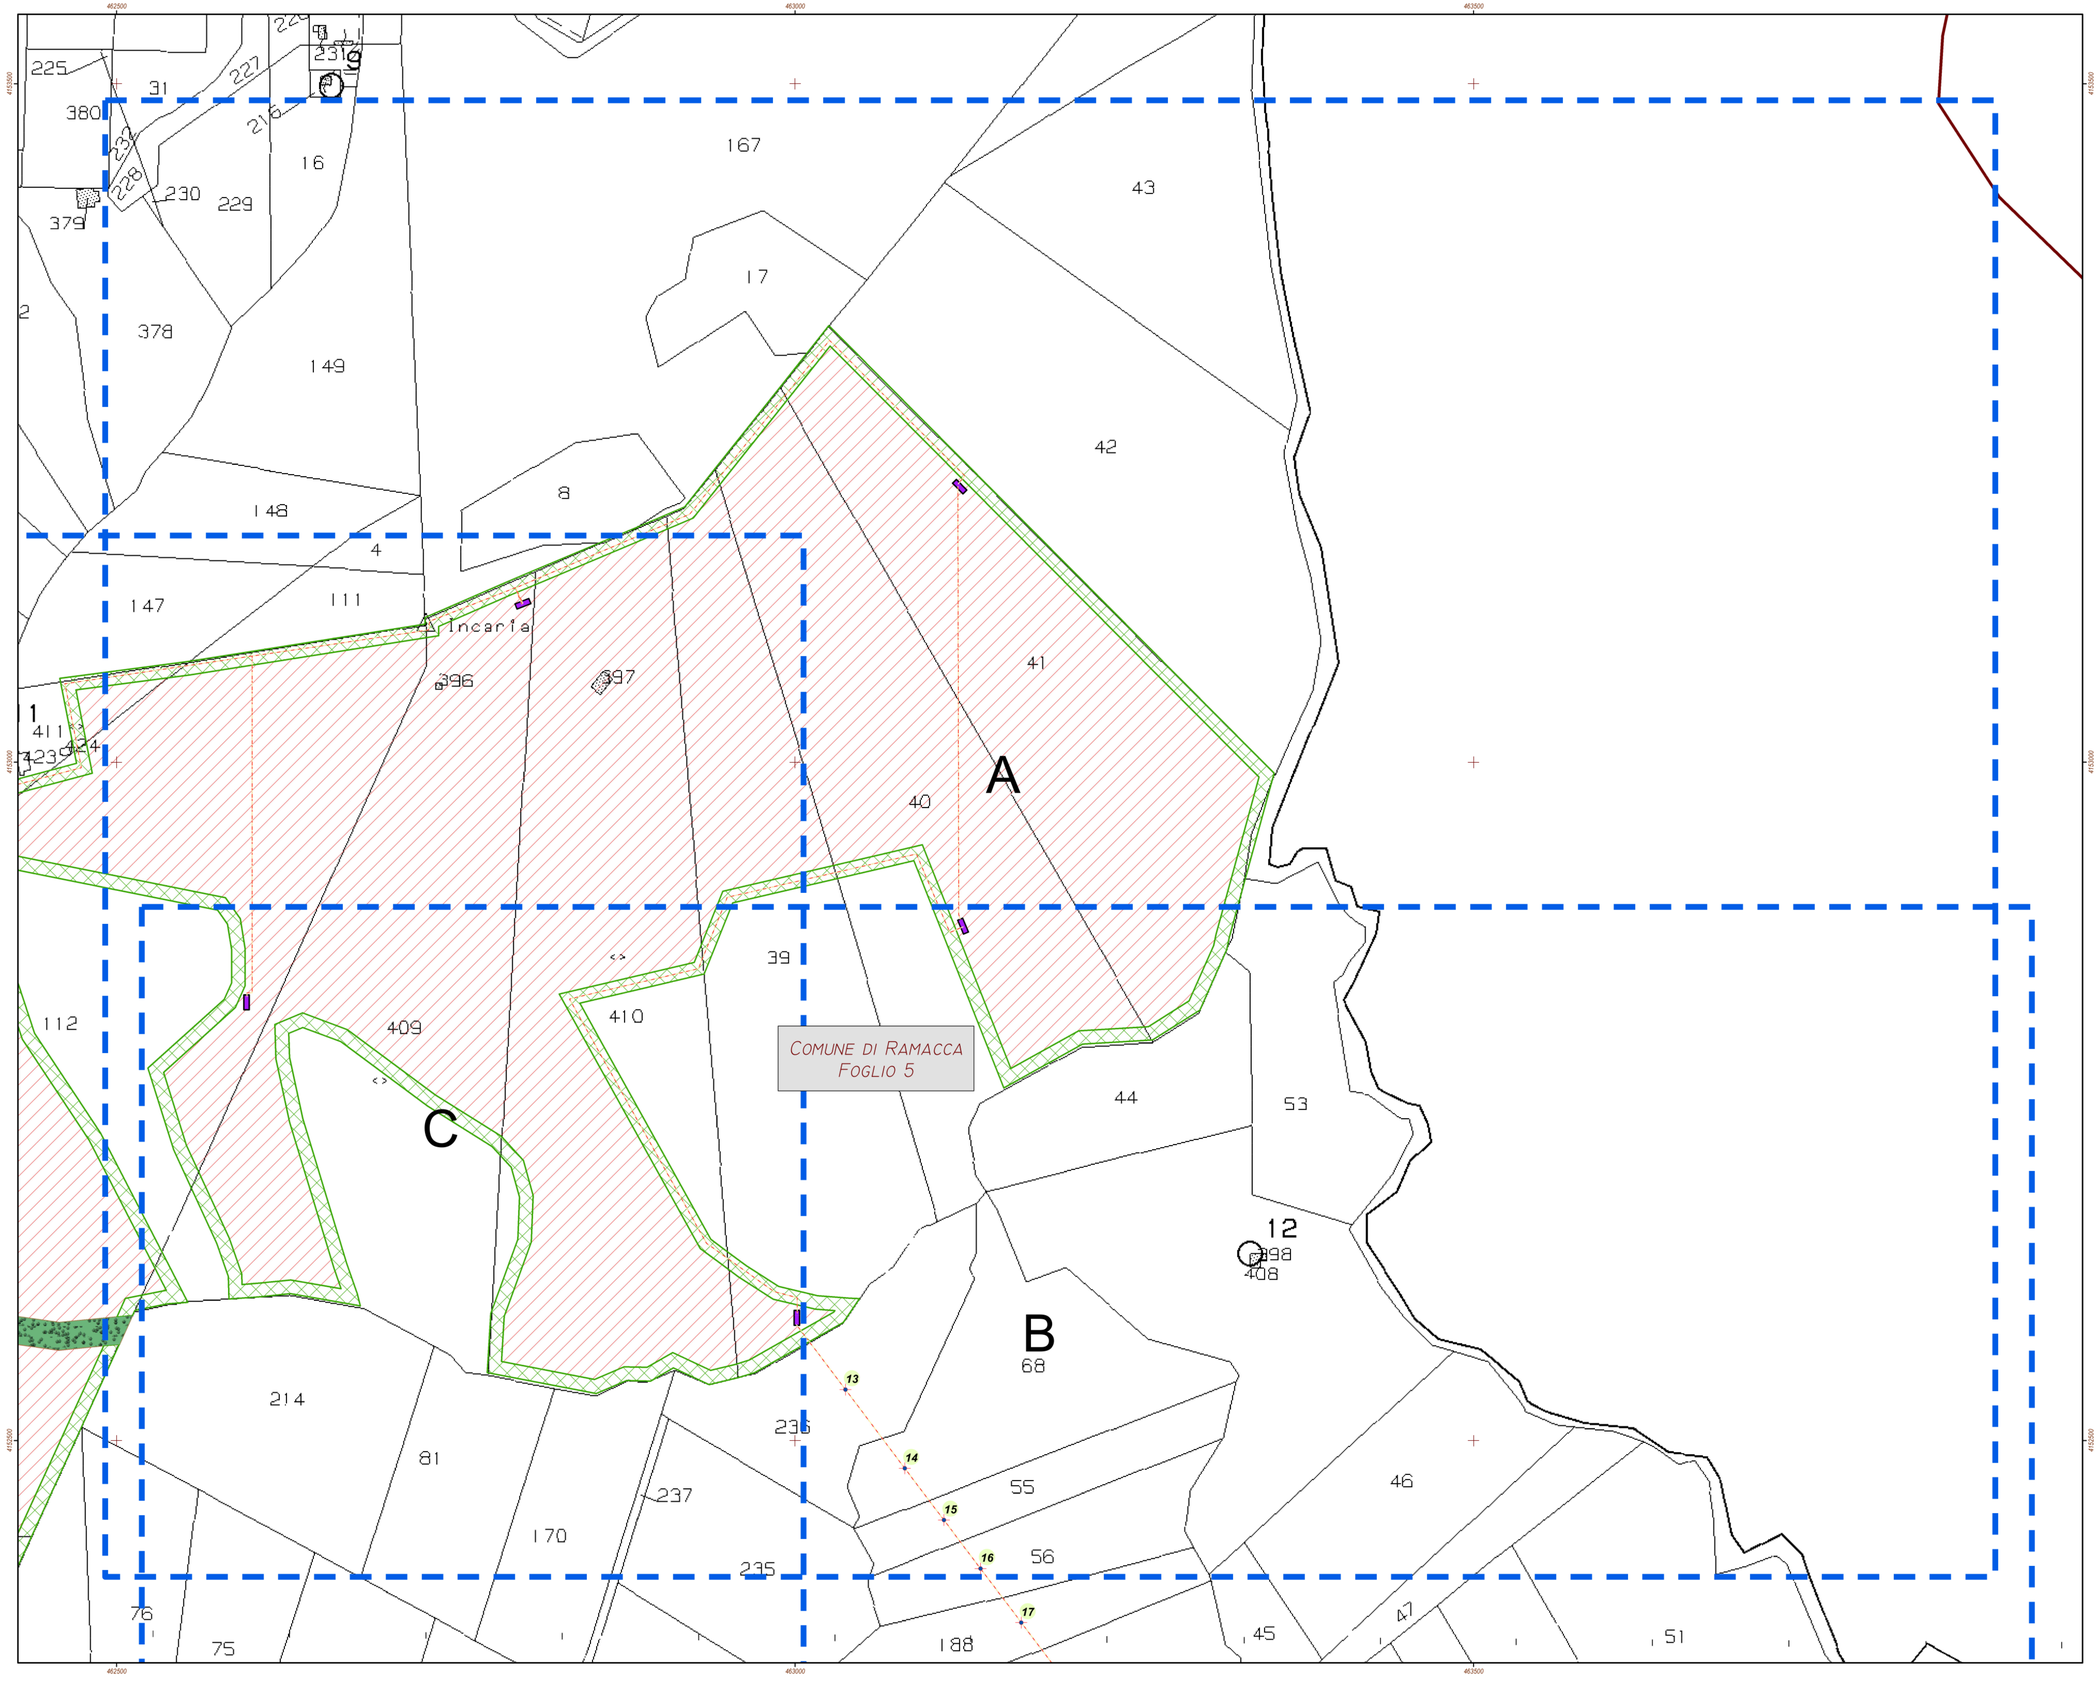

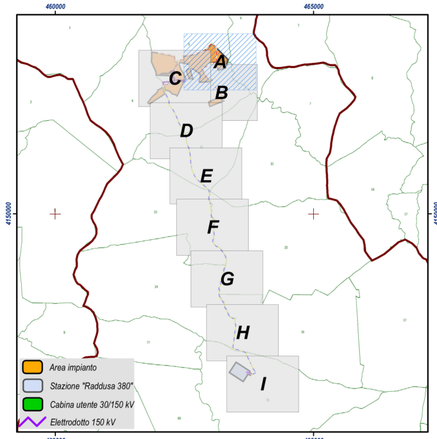

Legenda

IMPIANTO IN PROGETTO
- Area di compensazione
- Area di installazione impianto
- Area di mitigazione
- Cabina di campo
- Stazione "Raddusa 380"
- Cabina utente 30/150 kV
- Cavidotto di consegna
- Elettrodotto 150 kV
- Cavidotto interno

PIANO PARTICELLARE
- Area di dettaglio particellare
- Riferimento piano particellare

LIMITI AMMINISTRATIVI
- Limite Comunale
- Limite Provinciale

Regione SICILIA

Provincia CATANIA

PROGETTO PER LA REALIZZAZIONE DI UN PARCO FOTOVOLTAICO E DELLE RELATIVE OPERE DI CONNESSIONE ALLA RTN

Comune di **Ramacca**
Località "Cugno del Papa"

A. PROGETTO DEFINITIVO DELL'IMPIANTO, DELLE OPERE CONNESSE E DELLE INFRASTRUTTURE INDISPENSABILI

ELABORATI GRAFICI

Codice:	LBT02	Autorizzazione Unica ai sensi del D. Lgs 387/2003 e D. Lgs 152/2006
N° elaborato	A.12.a.20.1	Piano Particellare - dettaglio A

N° Foglio	Tot. Fogli	Formato	Scala	Tipo di documento
1	1	A0	1:1.500	Progetto Definitivo

Progettazione

Qair Italia

Proponente

ITS Turpino

ITS TURPINO Srl
via Catania n.317
95123 CATANIA (CT)
P. IVA 05766360878

Rappresentante legale Proponente

Emmanuel MACQUERON

Data

Aprile 2023

Progettisti

Ing. VASSALLI Quirino

Ing. SPERANZA Carmine Antonio

Revisioni	Rev.	Data	Descrizione	Elaborato	Controllato	Approvato
	00	Dic 2023	Emissione	DL	Qvi AS/DR	Q

ITS_LBT02_A12A20.1 - piano particellare - dettaglio A.mxd | ITS_LBT02_A12A20.1 - piano particellare - dettaglio A.pdf

ITS TURPINO S.r.l. - Via S. Catania, 317 - 95123 Catania (CT) - Italia - Tel. (+39) 0971.283416 - P.I. 05766360878 - pec: itsturpino@pec.it