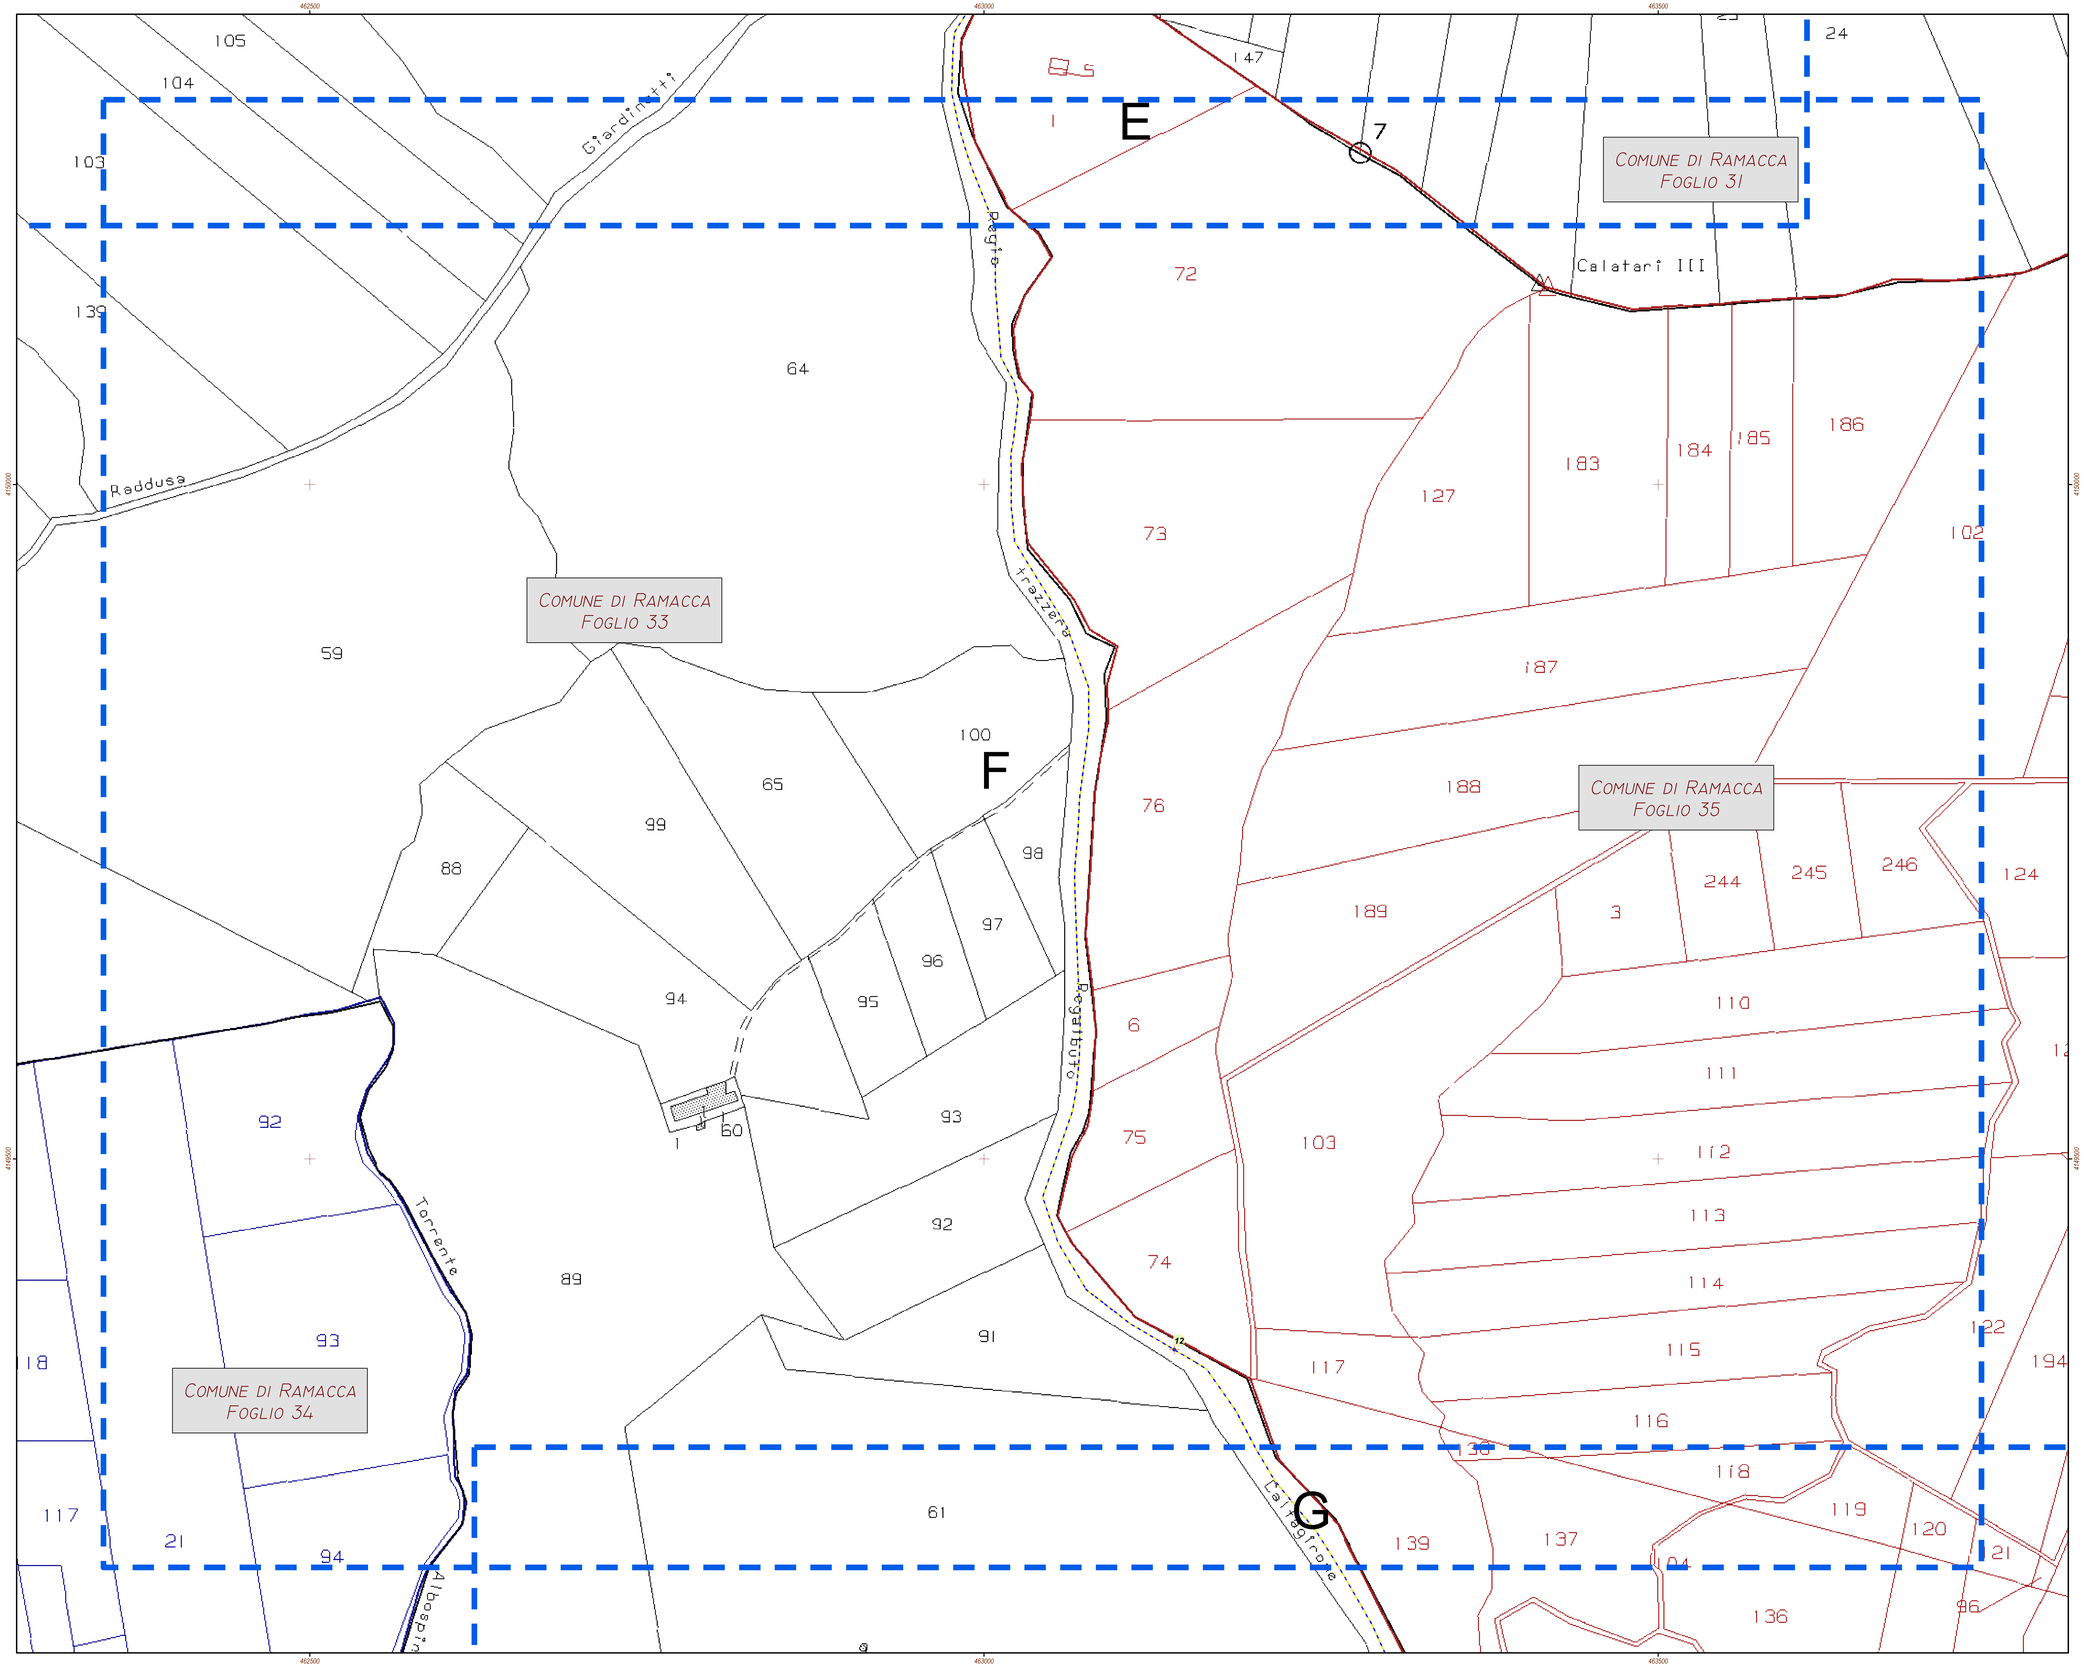

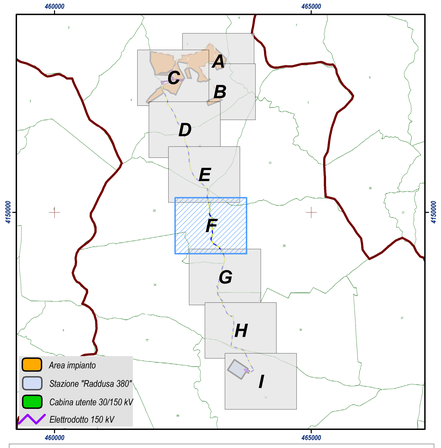

Legenda

IMPIANTO IN PROGETTO
- Cavidotto di consegna

PIANO PARTICELLARE
- Area di dettaglio particellare
- Riferimento piano particellare

LIMITI AMMINISTRATIVI
- Limite Comunale
- Limite Provinciale

Regione SICILIA

Provincia CATANIA

PROGETTO PER LA REALIZZAZIONE DI UN PARCO AGRIVOLTAICO E DELLE RELATIVE OPERE DI CONNESSIONE ALLA RTN

Comune di **Ramacca**
Località "Cugno del Papa"

A. PROGETTO DEFINITIVO DELL'IMPIANTO, DELLE OPERE CONNESSE E DELLE INFRASTRUTTURE INDISPENSABILI

ELABORATI GRAFICI

Codice:	LBT02	Autorizzazione Unica ai sensi del D. Lgs 387/2003 e D. Lgs 152/2006
N° elaborato: A.12.a.20.6		Piano Particellare - dettaglio F

N° Foglio	Tot. Fogli	Formato	Scala	Tipo di documento
1	1	A0	1:1.500	Progetto Definitivo

Progettazione
Qair Italia

Proponente
ITS Turpino
ITS TURPINO Srl
via Catania n.317
95123 CATANIA (CT)
P. IVA 05766360878

Rappresentante legale Proponente
Emmanuel MACQUERON

Data
Aprile 2023

Progettisti
Ing. VASSALLI Quirino
Ing. SPERANZA Carmine Antonio

Revisioni	Rev.	Data	Descrizione	Elaborato	Controllato	Approvato
	00	04/2023	Emissione	DL	QV/AS/DR	CE

ITS_LBT02_A12A20.6 - piano particellare - dettaglio F.mod | ITS_LBT02_A12A20.6 - piano particellare - dettaglio F.pdf

ITS TURPINO S.r.l. - Via S. Catania, 317 - 95123 Catania (CT) - Italia - Tel. (+39) 0971.283416 - P.I. 05766360878 - pec: itsturpino@pec.it