



QUADRO D'UNIONE TAVOLE

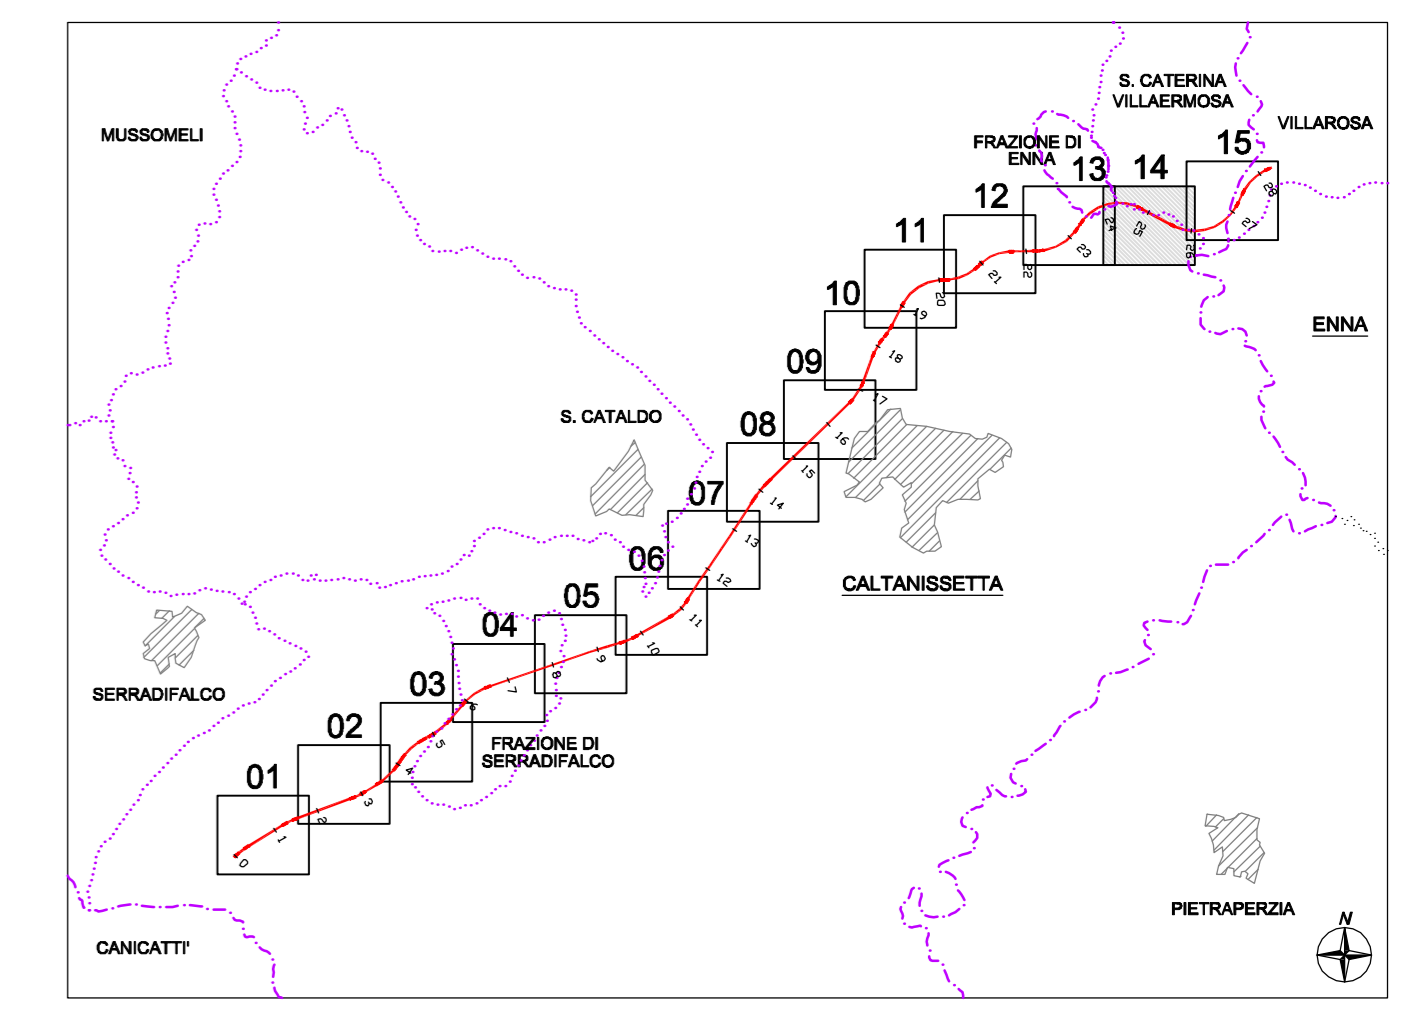

LEGENDA
 PROGETTO OPERE STRADALI
 OPERE DI DRENAGGIO

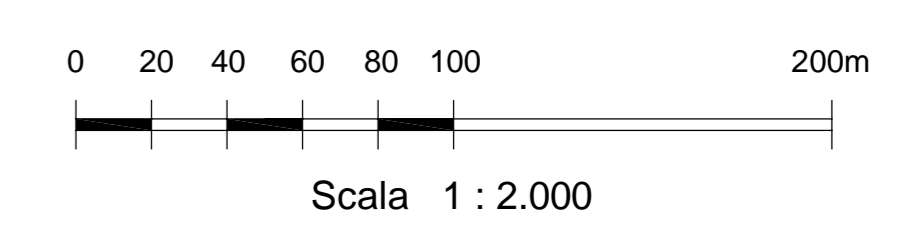

ANAS S.p.A.
 Direzione Centrale Programmazione Progettazione

**CORRIDOIO PLURIMODALE TIRRENICO-NORD EUROPA
 ITINERARIO AGRIGENTO - CALTANISSETTA - A19
 S.S. N° 640 "DI PORTO EMPEDOCLE"
 AMMODERNAMENTO E ADEGUAMENTO ALLA CAT. B DEL D.M. 5.11.2001
 Dal km 44+000 allo svincolo con l'A19**

PROGETTO DEFINITIVO

GRUPPO DI PROGETTAZIONE	RESPONSABILI DI PROGETTO
ATI: TECHNITAL s.p.a. (mandataria) S.I.S. Studio di Ingegneria Stradale s.r.l. DELTA Ingegneria s.r.l. INFRADEC s.r.l. Consulting Engineering PROGIN s.p.a.	Dott. Ing. M. Raccosta Ordine Ing. Verona n° A1865 Prof. Ing. A. Baviacqua Ordine Ing. Palermo n° 4208 Dott. Ing. M. Carino Ordine Ing. Agrigento n° 8628 Dott. Ing. N. Troccoli Ordine Ing. Potenza n° 836 Dott. Ing. S. Esposito Ordine Ing. Roma n° 52857
	IL GEOLOGO
	INTEGRAZIONE PRESTAZIONI SPECIALISTICHE Dott. Ing. M. Raccosta
VISTO IL RESPONSABILE DEL PROCEDIMENTO Dott. Ing. Massimiliano Fidenzi	VISTO IL RESPONSABILE DEL SERVIZIO PROGETTAZIONE Dott. Ing. Antonio Valente
	DATA PROTOCOLLO

PROGETTO STRADALE PLANIMETRIE				
PLANIMETRIE DI PROGETTO ASSE PRINCIPALE - TAV. 14/15 Da progr. 24+100 a progr. 25+900				
CODICE PROGETTO	FORME FILE	REVISIONE	FOGLIO	SCALA:
L0407B D 0501	L0407B-D-0501-P01-PS01-TRA-PP14-ADW	A	14 di 15	1:2000
D				
C				
B				
A	EMISSIONE	Ottobre 2009	G. Fidenzi	F. Anselmi
REV.	DESCRIZIONE	DATA	ELABORATO RESP. TECNICO	CONTROLLATO RESP. D'ITERNO