SEZIONI TIPO - SCALA 1:50

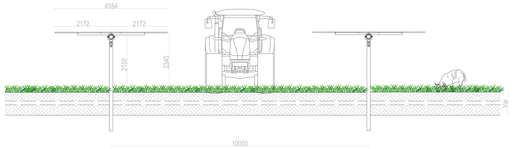

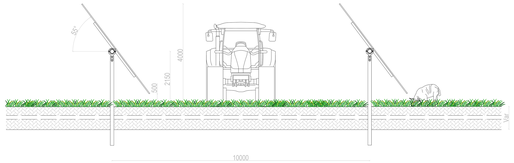

NOTA:
Il sistema di controllo sarà implementato in maniera tale da ruotare i trackers in posizione orizzontale durante gli interventi di manutenzione ordinaria.

Dimensioni in mm

MODULO Canadian Solar CS7L-610MB-AG - SCALA 1:20

Dimensioni in mm

PARTICOLARE ATTACCO DEL PANNELLO SCALA 1:5

Dimensioni in mm

NOTA:
La sezione tipo dei profilati degli inseguitori solari è suscettibile di variazioni in funzione degli esiti delle verifiche strutturali da condursi in sede di progettazione esecutiva.

TRACKER da 2X14 VISTA DALL'ALTO @0° - SCALA 1:50

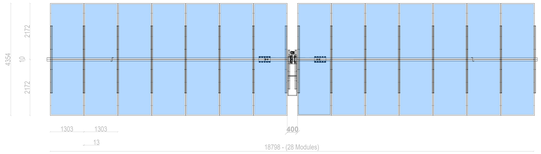

TRACKER da 2X28 VISTA DALL'ALTO @0° - SCALA 1:50

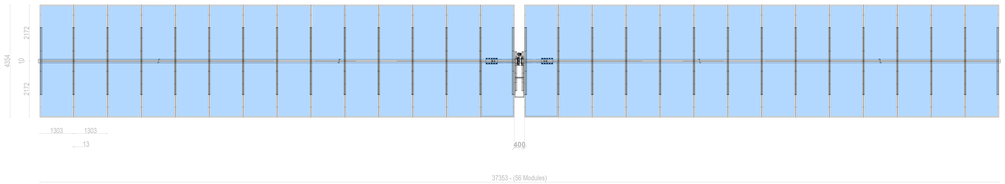

VISTA FRONTALE @0° - SCALA 1:50

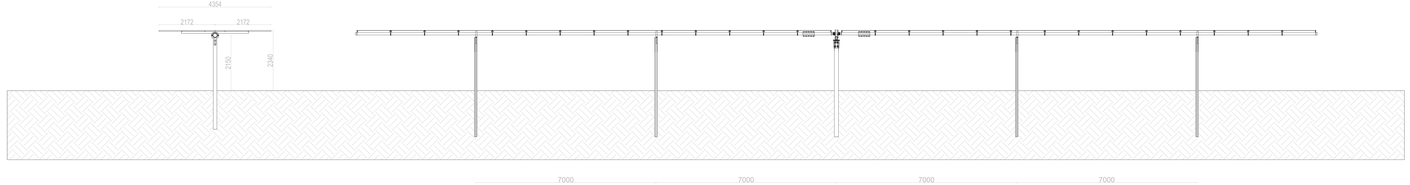

VISTA FRONTALE @55° - SCALA 1:50

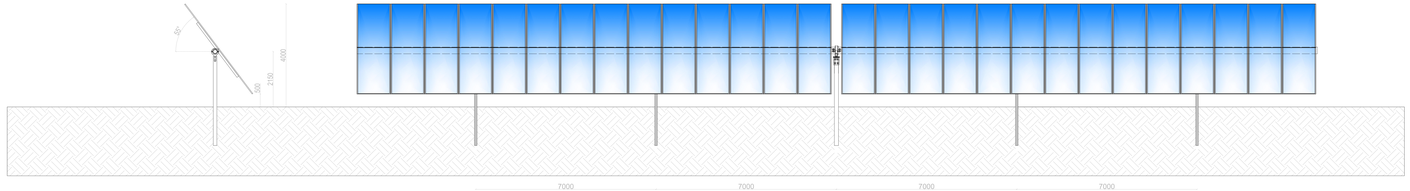

Dimensioni in mm

REGIONE SARDEGNA
Provincia del Sud Sardegna
COMUNE DI GUSPINI

IMPIANTO AGRIVOLTAICO "GR GUSPINI"

- COMUNE DI GUSPINI (SU) -

Oggetto:	PROGETTO DEFINITIVO	GREN-FVG-TP10
Titolo:	**INSEGUITORI SOLARI MONOASSIALI - PARTICOLARI COSTRUTTIVI**	Cod.elab. Scala: Varie

Data	Rev.	Descrizione	Resp.	Contr.	Appr.
Maggio 2023	0	Emissione per procedura di VIA	AD	GF	GRR7

A cura di:
S.A.T. Consulenza e progetti S.r.l.
Dott. Ing. Giuseppe Frongia
Responsabile Tecnico
Dott. Ing. Gianluca Frongia
(coordinatore e responsabile)
Ing. Giovanni Battista Frongia
Ing. Enrico Balzotta
Pian. Terr. Andrea Zaggia
Pian. Terr. Luca Piras
Pian. Terr. Jessica Fais
Pian. Terr. Alessandro Ibba
Ing. Andrea Sorbu
Ing. Giovanni Maria Ra
Ing. Elisa Asuni
Ing. Maria Urgia
Dott. Agronomo Federico Corona
Ing. Antonio Dedoni
Dott. Geol. Marco Porcheddu
Dott. Geol. Mauro Madrau
Dott. Nat. Maurizio Madau
Dott. Arch. Francesca Usai
Dott. Matteo Tatti

Progettazione:
Dott. Ing. Giuseppe Frongia
ORDINE INGEGNERI PROVINCIA CAGLIARI
N. 3457 Dott. Ing. Giuseppe Frongia

Committente:
GREENYO
Via Venezia, 1
39100 Bolzano (BZ)
P.I. 03028880211

Grenergy Renewables

00	Maggio 2023	Emissione per procedura di VIA	2022/0349
Revisione	Data	Descrizione	Commessa

Proprietà riservata. Vietata la riproduzione o la copia, anche parziale, del presente documento, che non può essere utilizzato per scopi diversi da quelli per i quali è stato redatto e consegnato in ottemperanza agli accordi di incarico professionale.