



CABINA DI RACCOLTA 36 kV - PIANTE E PROSPETTI - Scala 1:50


PIANTA QUOTATA

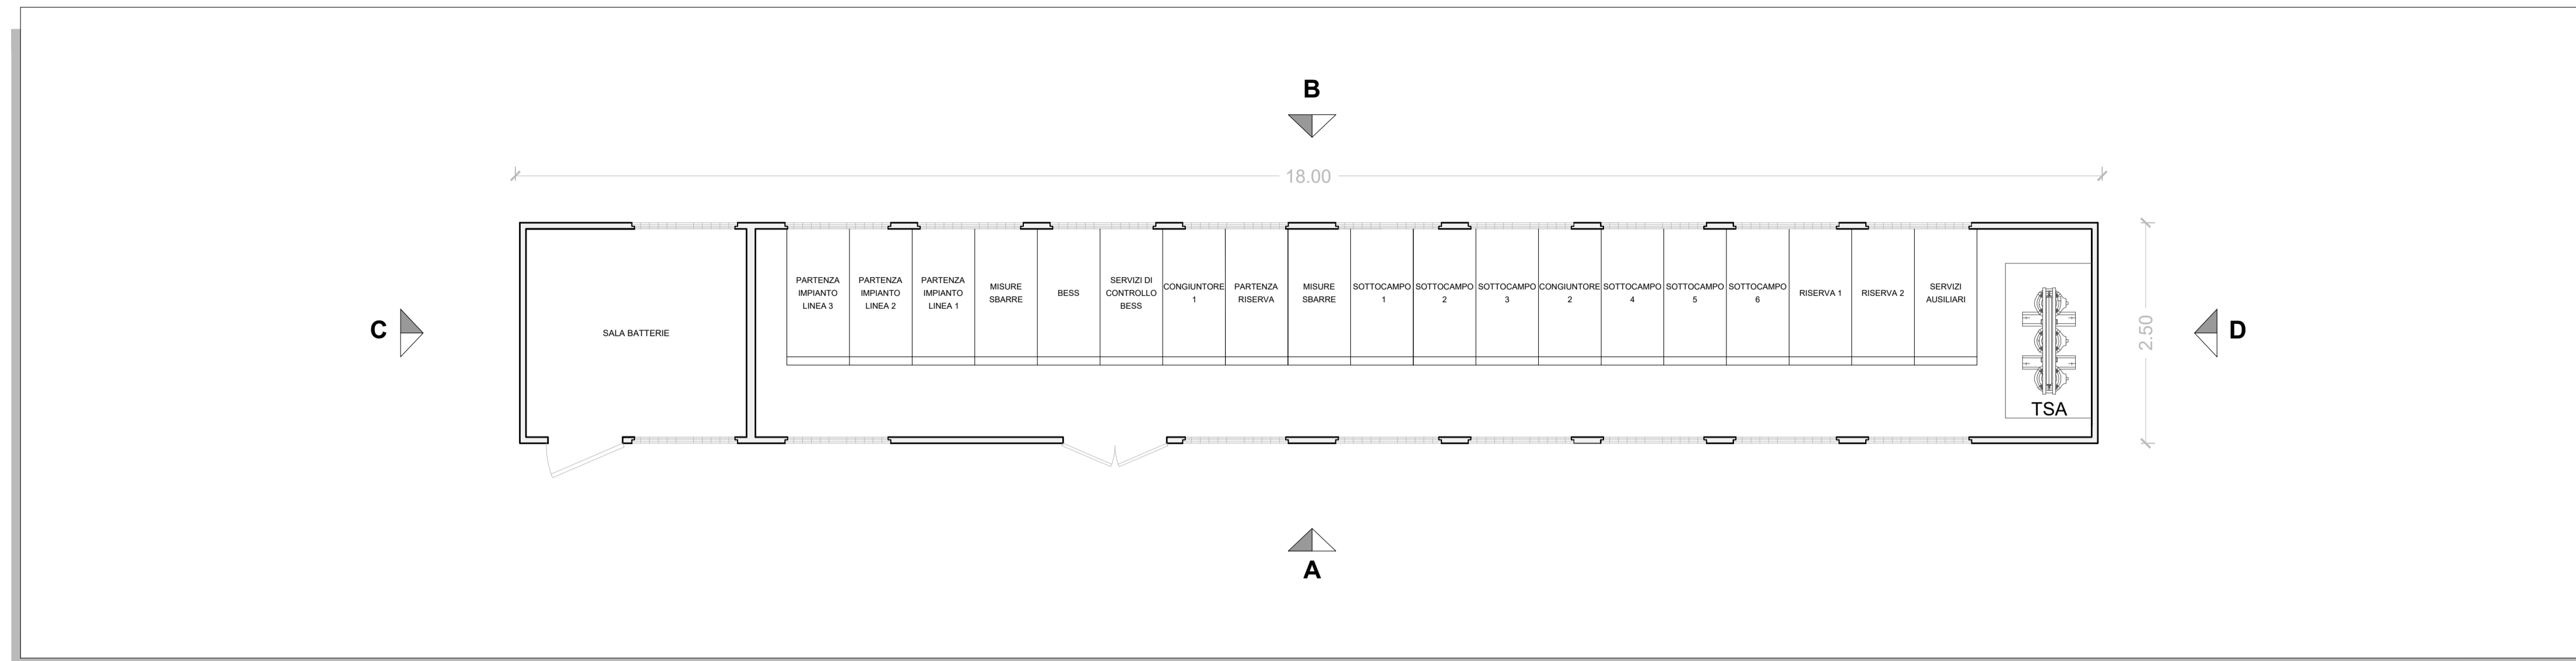


PROSPETTO A

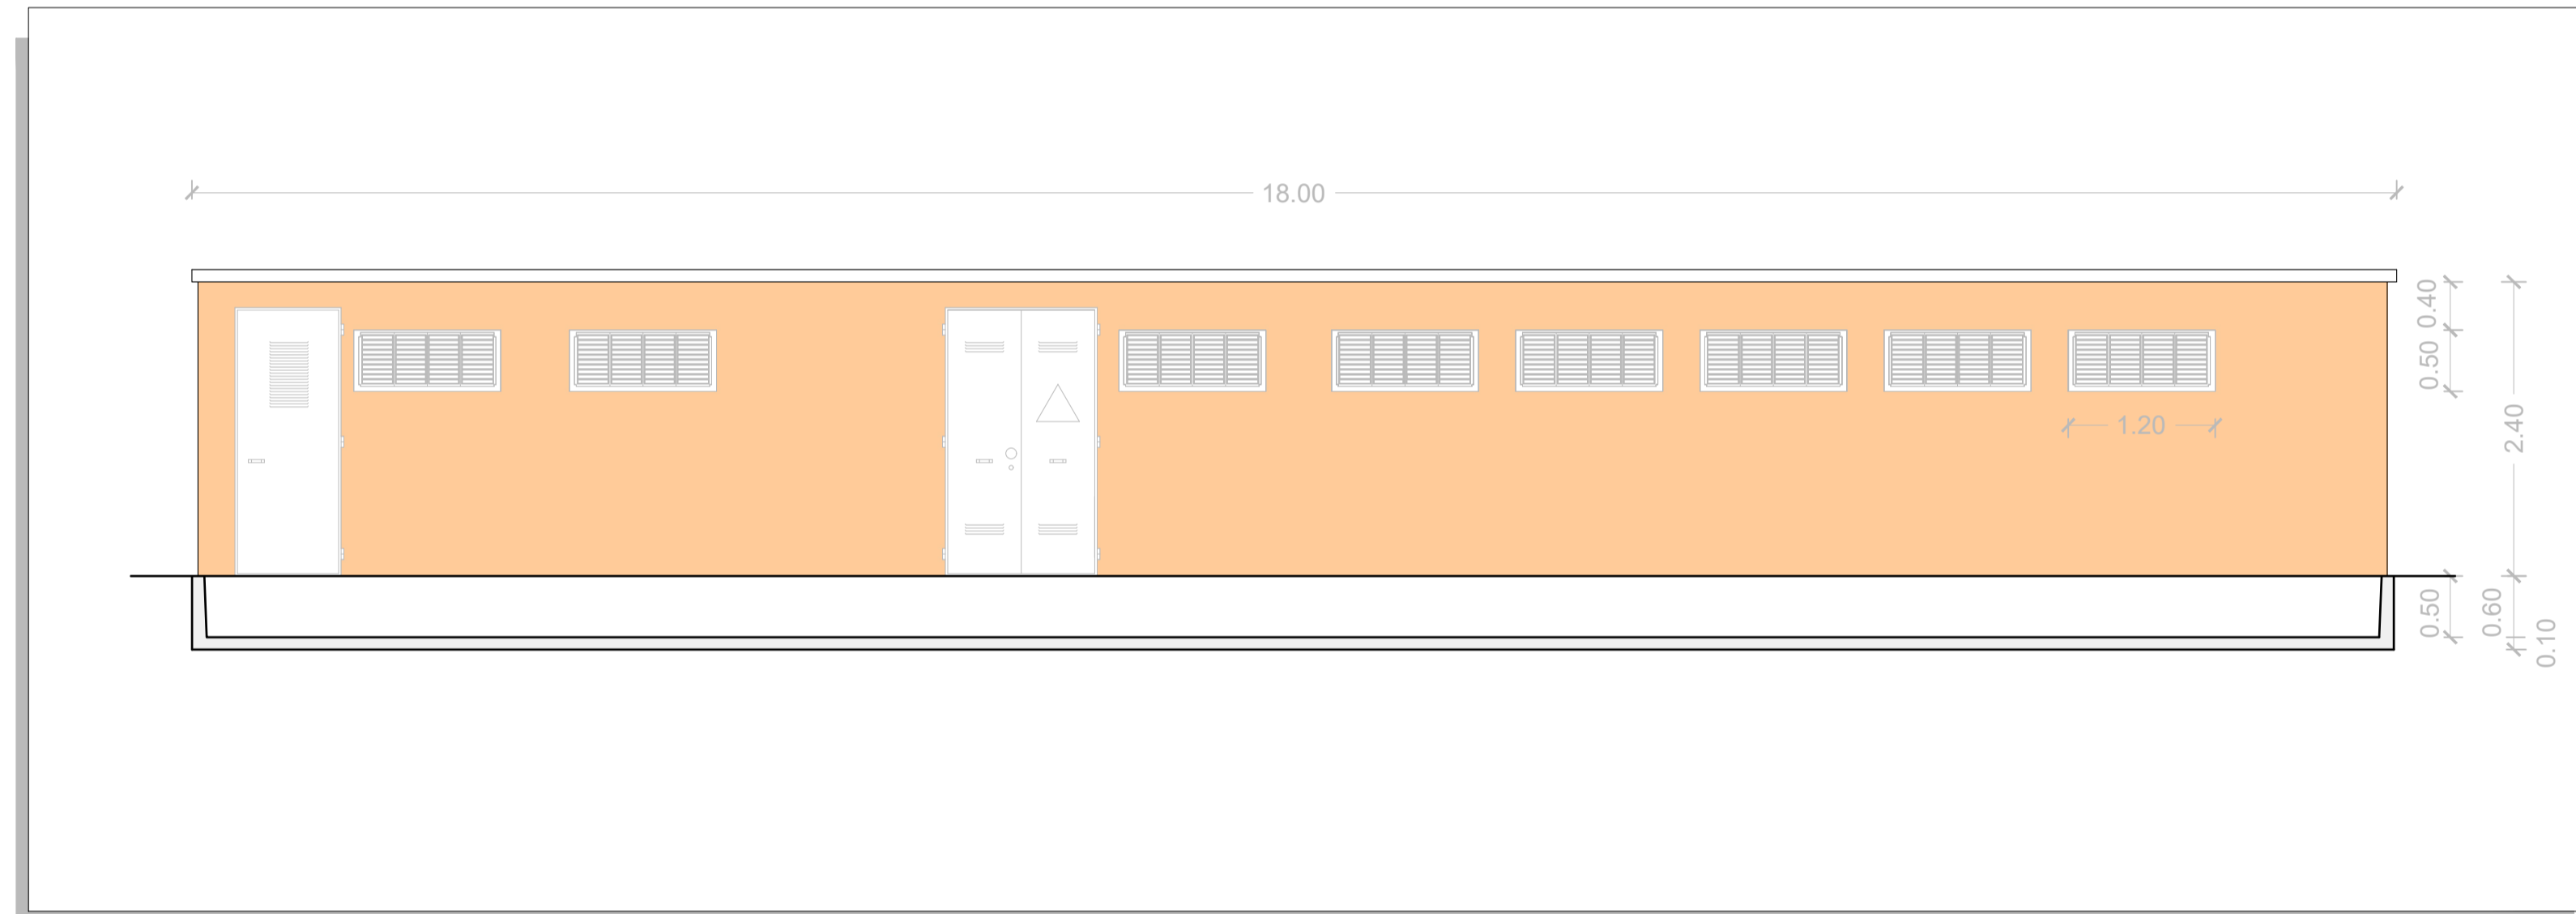


PROSPETTO C

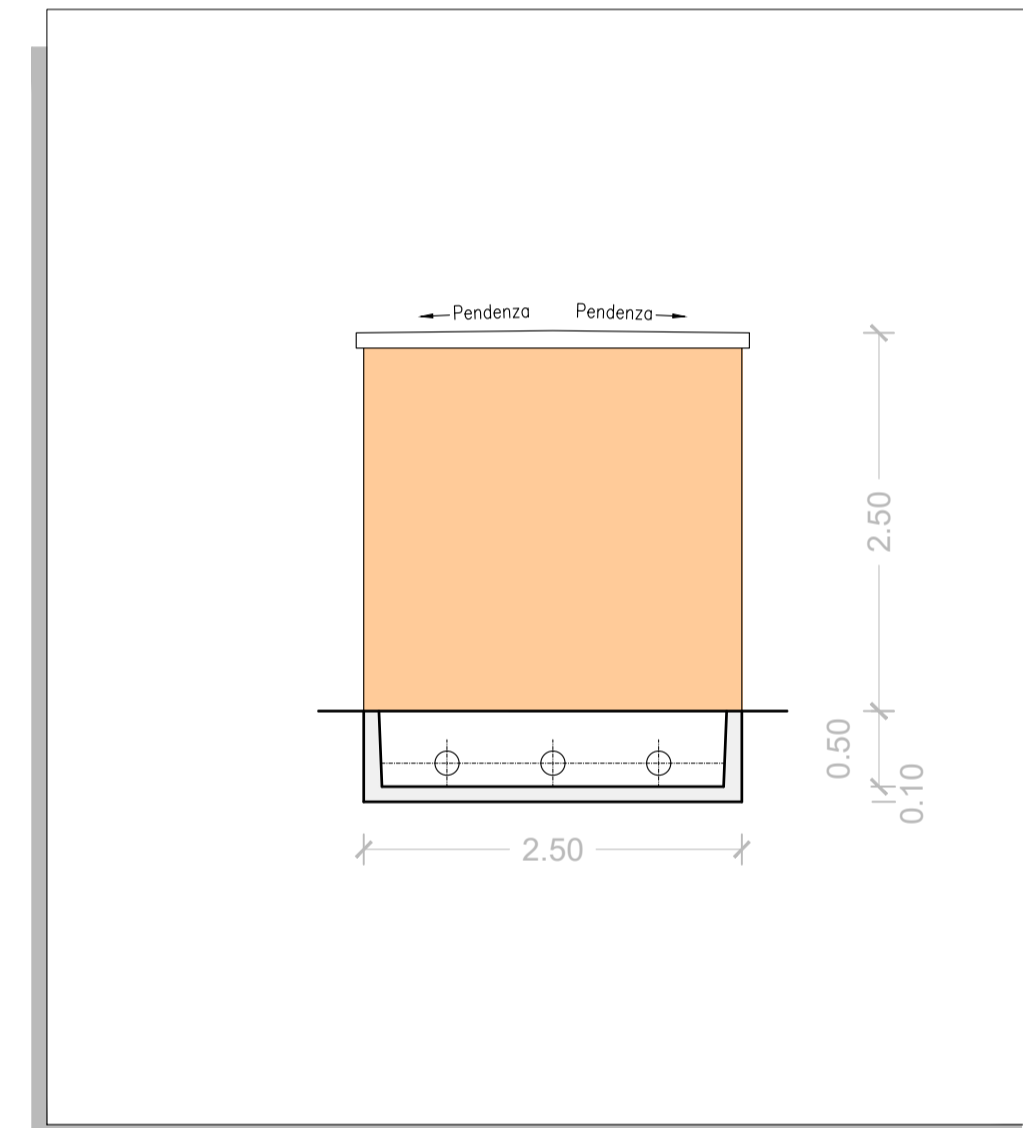

PROSPETTO B

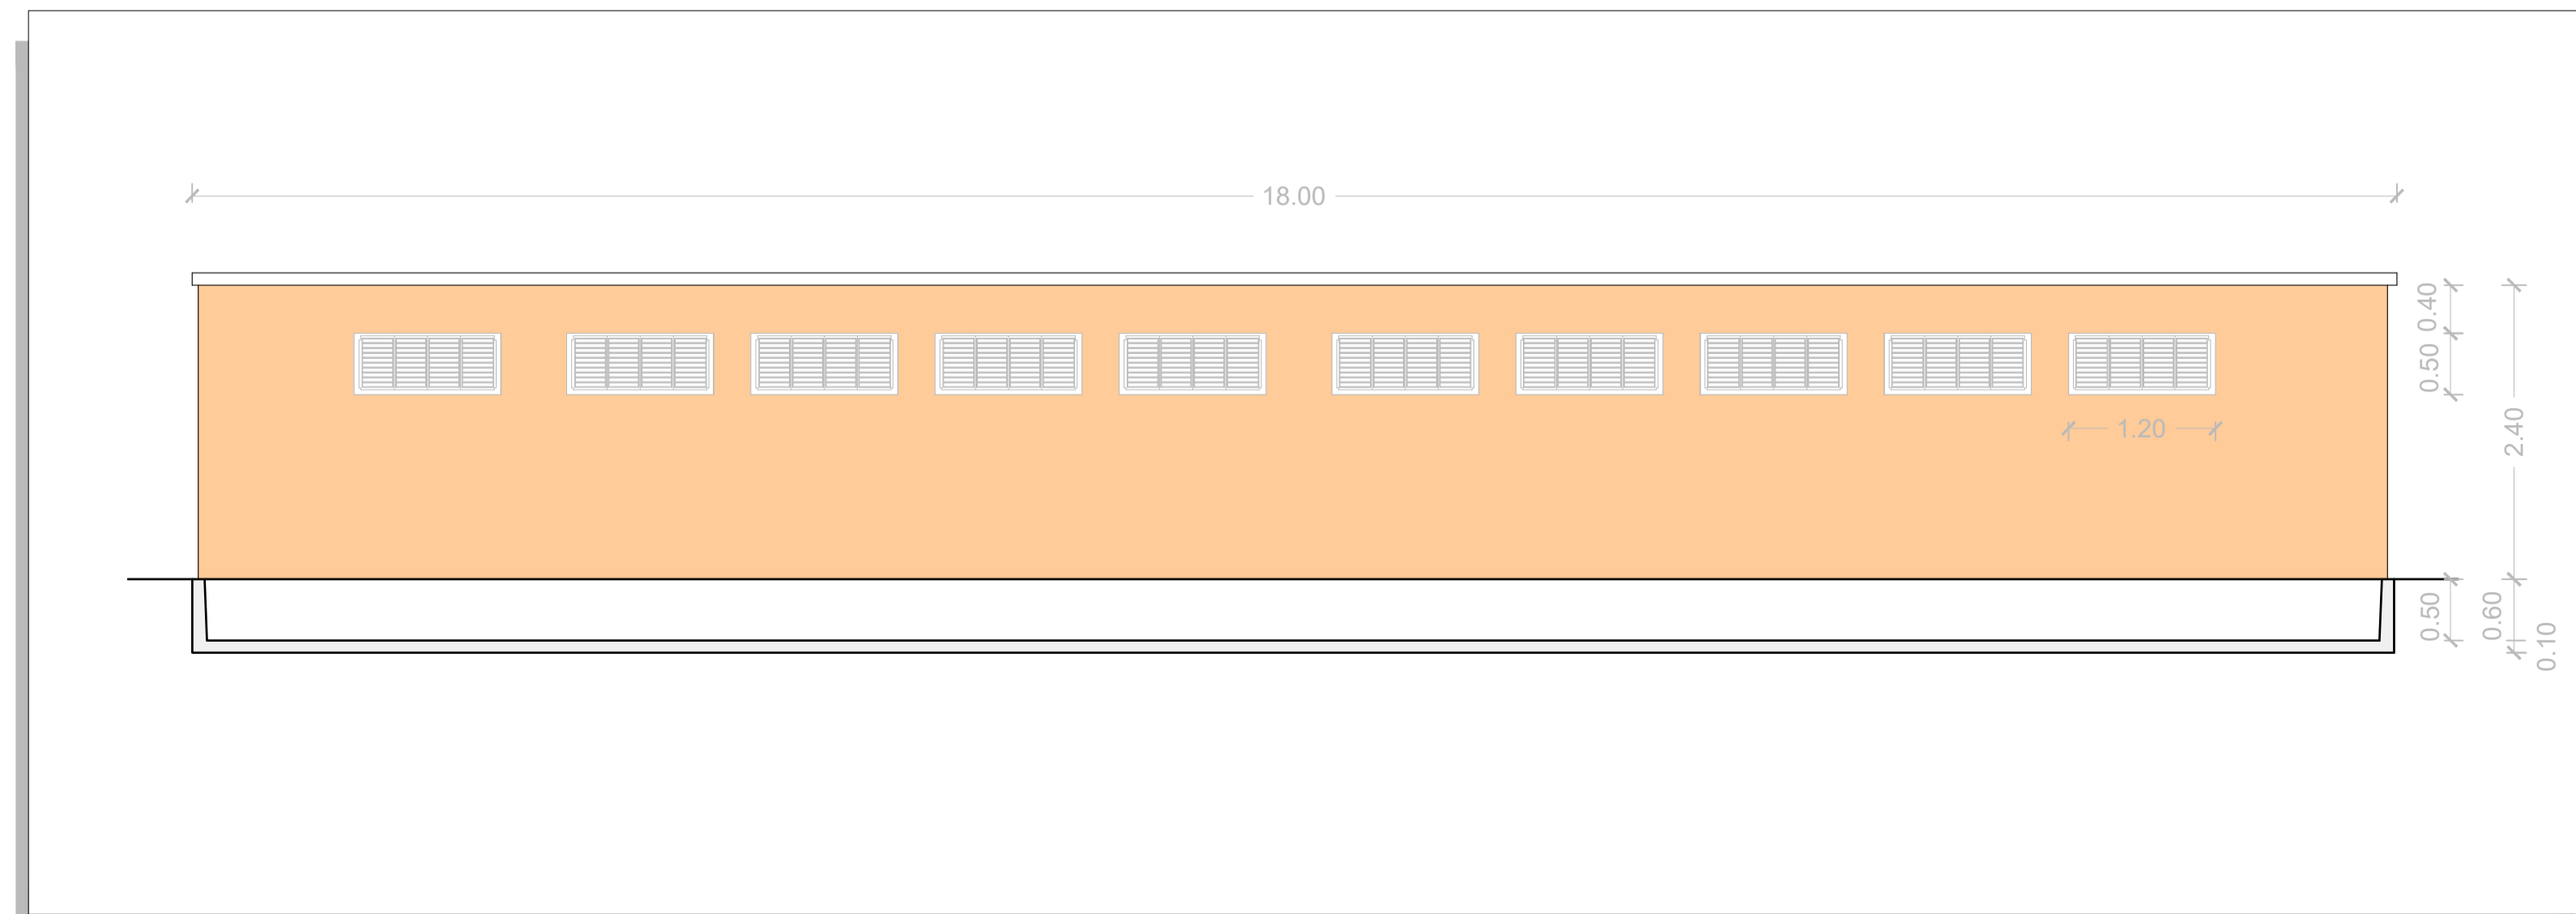

PROSPETTO D

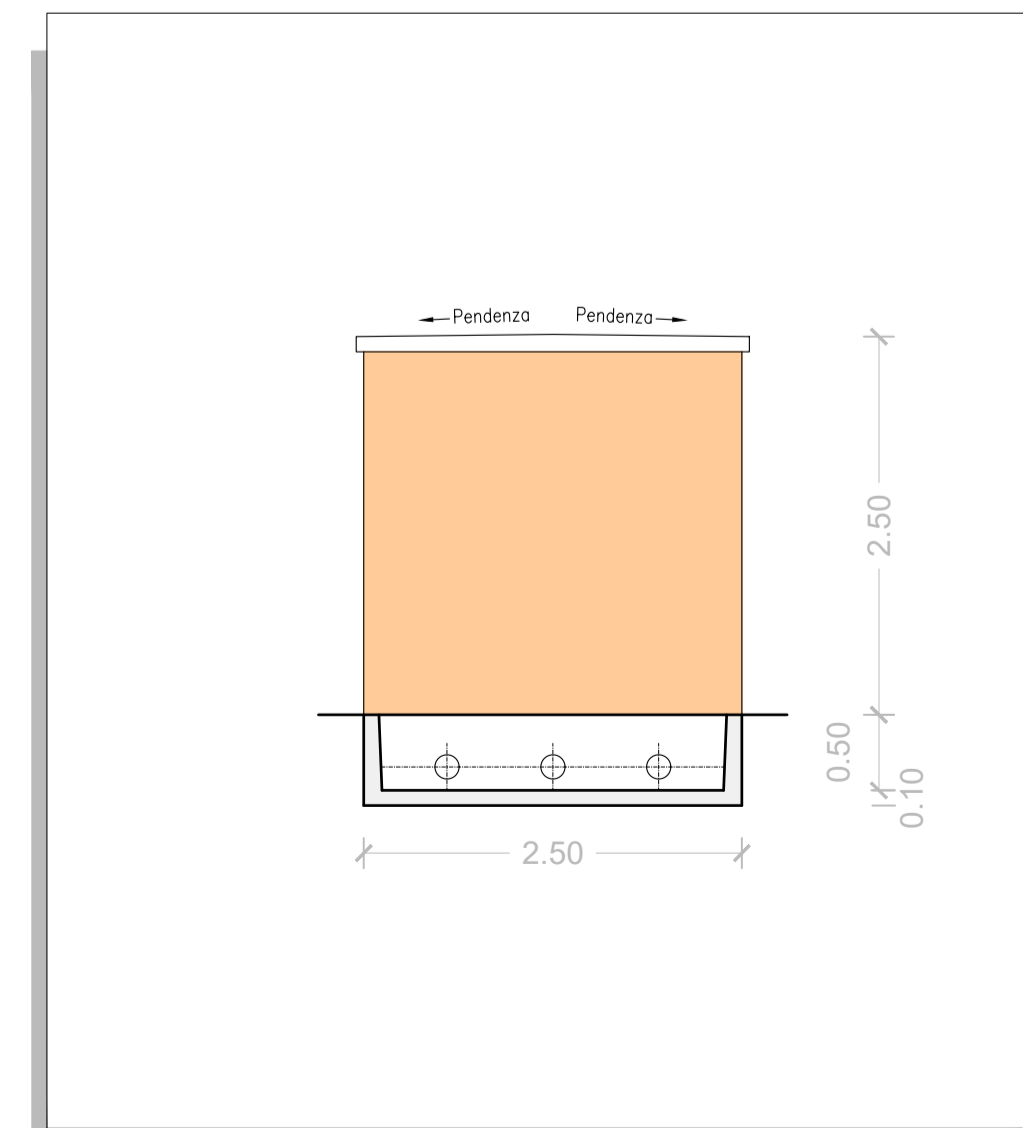

REGIONE SARDEGNA
 Provincia del Sud Sardegna
 COMUNE DI GUSPINI

IMPIANTO AGRIVOLTAICO "GR GUSPINI"

- COMUNE DI GUSPINI (SU) -

Oggetto		GREN-FVG-TP18	
Titolo		Cod. etab.	
CABINA DI RACCOLTA 36 kV PIANTA E PROSPETTI		1:50	
Data	Rev.	Descrizione	Eseg. Contr. Appr.
Maggio 2023	0	Emissione per procedura di VIA	FM GF GRR7
A cura di:		Progettazione:	
I.A.T. Consulenza e progetti S.r.l. Dott. Ing. Giuseppe Frongia		Dott. Ing. Giuseppe Frongia	
Gruppo di lavoro:		ORDINE INGEGNERI PROVINCIA CAGLIARI	
Ing. Giuseppe Frongia Ing. Marianna Barbarino Ing. Enrica Batzella Plan. Terr. Andrea Cappai Ing. Paolo Desogus Plan. Terr. Veronica Fais Ing. Gianluca Melis Ing. Andrea Ginnis Plan. Terr. Eleonora Re Ing. Elisa Roych Ing. Marco Utzeri		Dott. Agronomo Federico Corona Ing. Antonio Dedoni Dott. Geol. Mauro Pompei Agr. Dott. Nat. Fabio Schirru Dott. Nat. Maurizio Medda Dott.ssa Alice Nozza Dott. Matteo Tatti	
iAT CONSULENZA E PROGETTI www.iatprogetti.it		Grenenergy RINNOVABILI 7 S.r.l. Via Borgonuovo, 9 - 20121 Milano (MI)	
A1	GREN-FVG-TP18_Cabina di raccolta 36 kV - Pianta e prospetti	GREN-FVG-TP18_Cabina di raccolta 36 kV - Pianta e prospetti	2022/0349
Formato	File origine	File di stampa	Codice pratica
Elaborazioni: I.A.T. Consulenza e progetti S.r.l. con socio unico - Via Michele Giua s.n.c. ZI CACIP, 09122 Cagliari, Tel./Fax +39.070.658297			
Disegni, calcoli, specifiche e tutte le altre informazioni contenute nel presente documento sono di proprietà della I.A.T. Consulenza e progetti s.r.l. Al ricevimento di questo documento la stessa diffonde pertanto di riprodurlo, in tutto o in parte, e di rivelarne il contenuto in assenza di esplicita autorizzazione.			