




DETTAGLIO 9 - AREA DI CANTIERE - SCALA 1:500

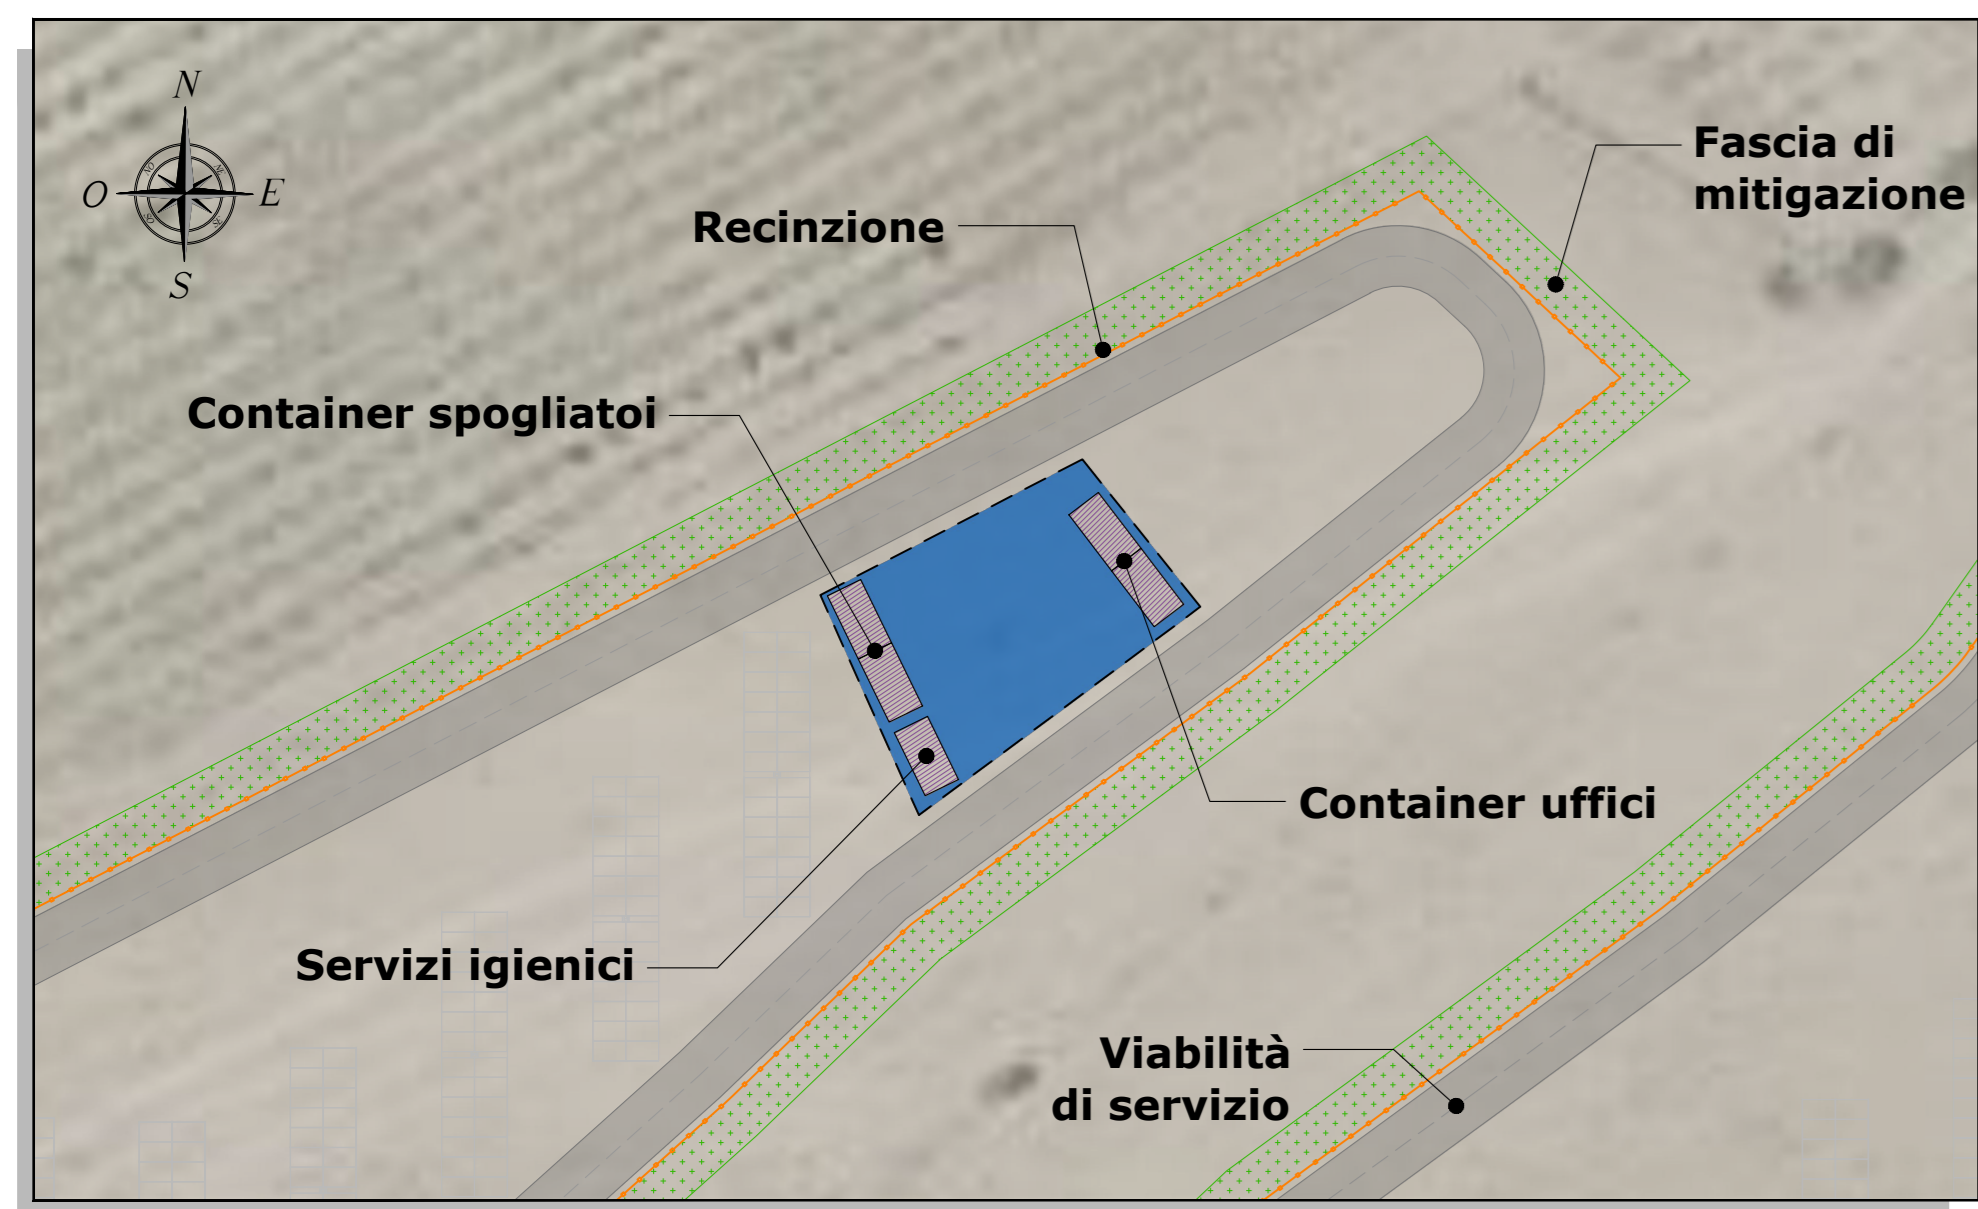


DETTAGLIO 10 - AREA DI CANTIERE - SCALA 1:500

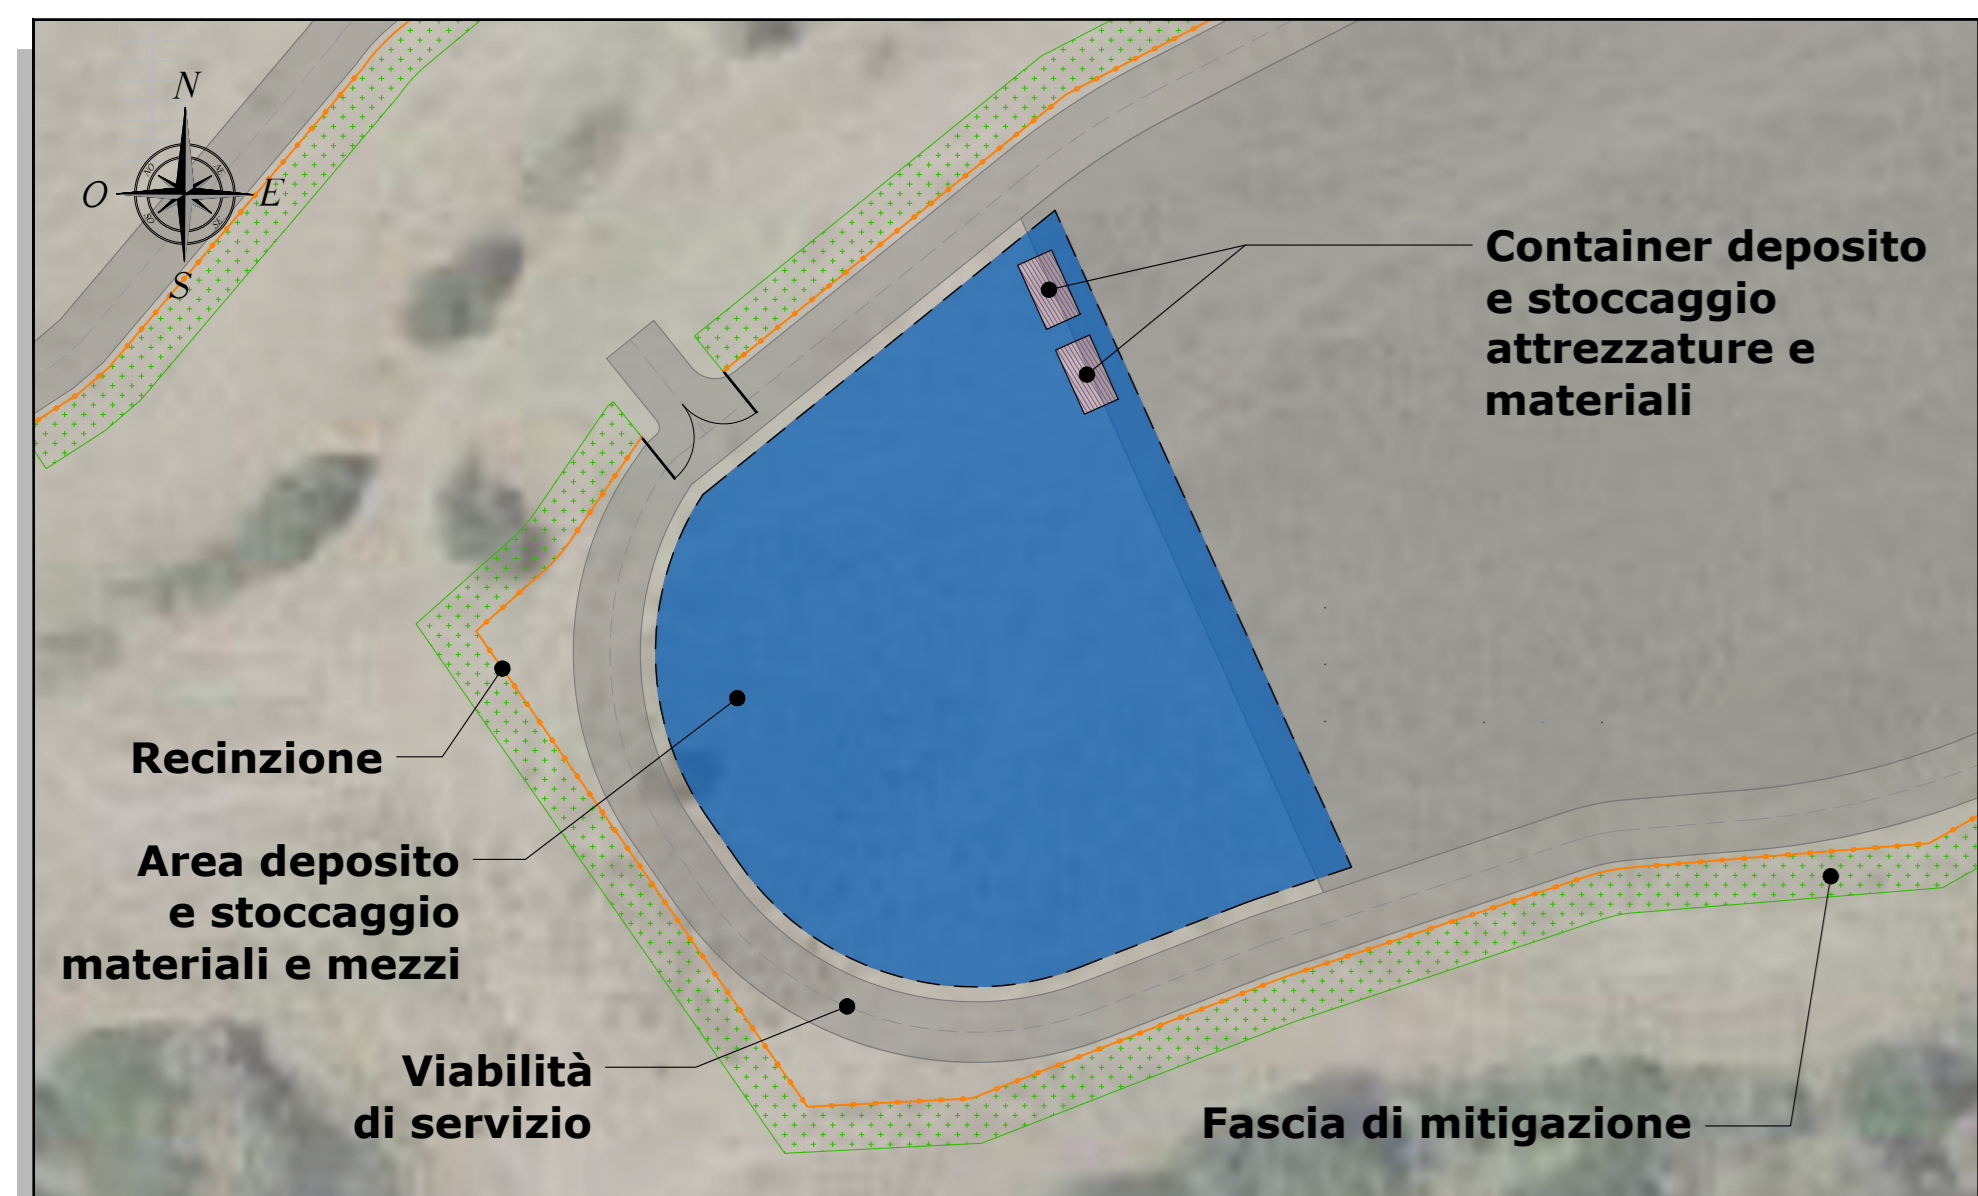

DETTAGLIO 11 - AREA DI CANTIERE - SCALA 1:500

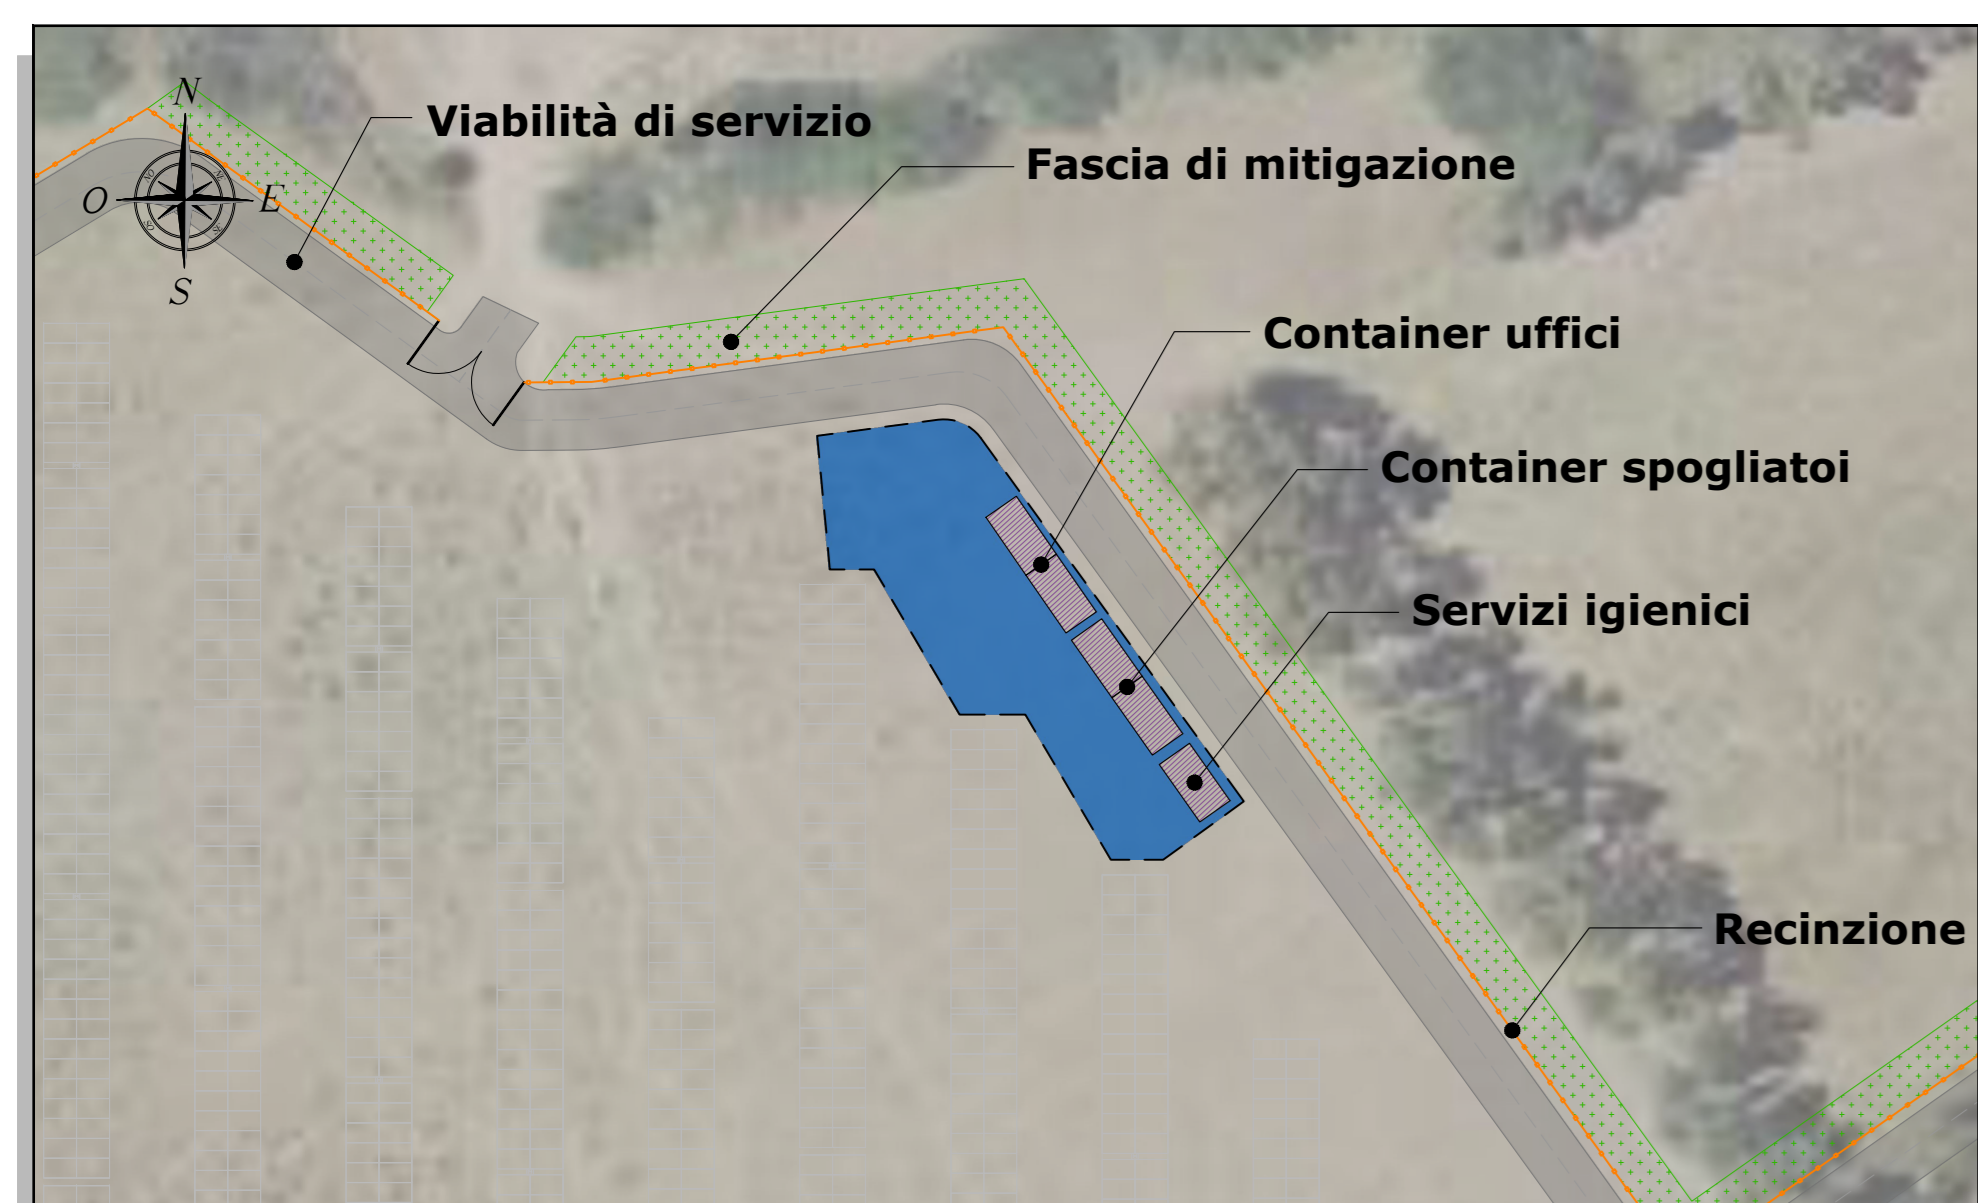

DETTAGLIO 12 - AREA DI CANTIERE - SCALA 1:500

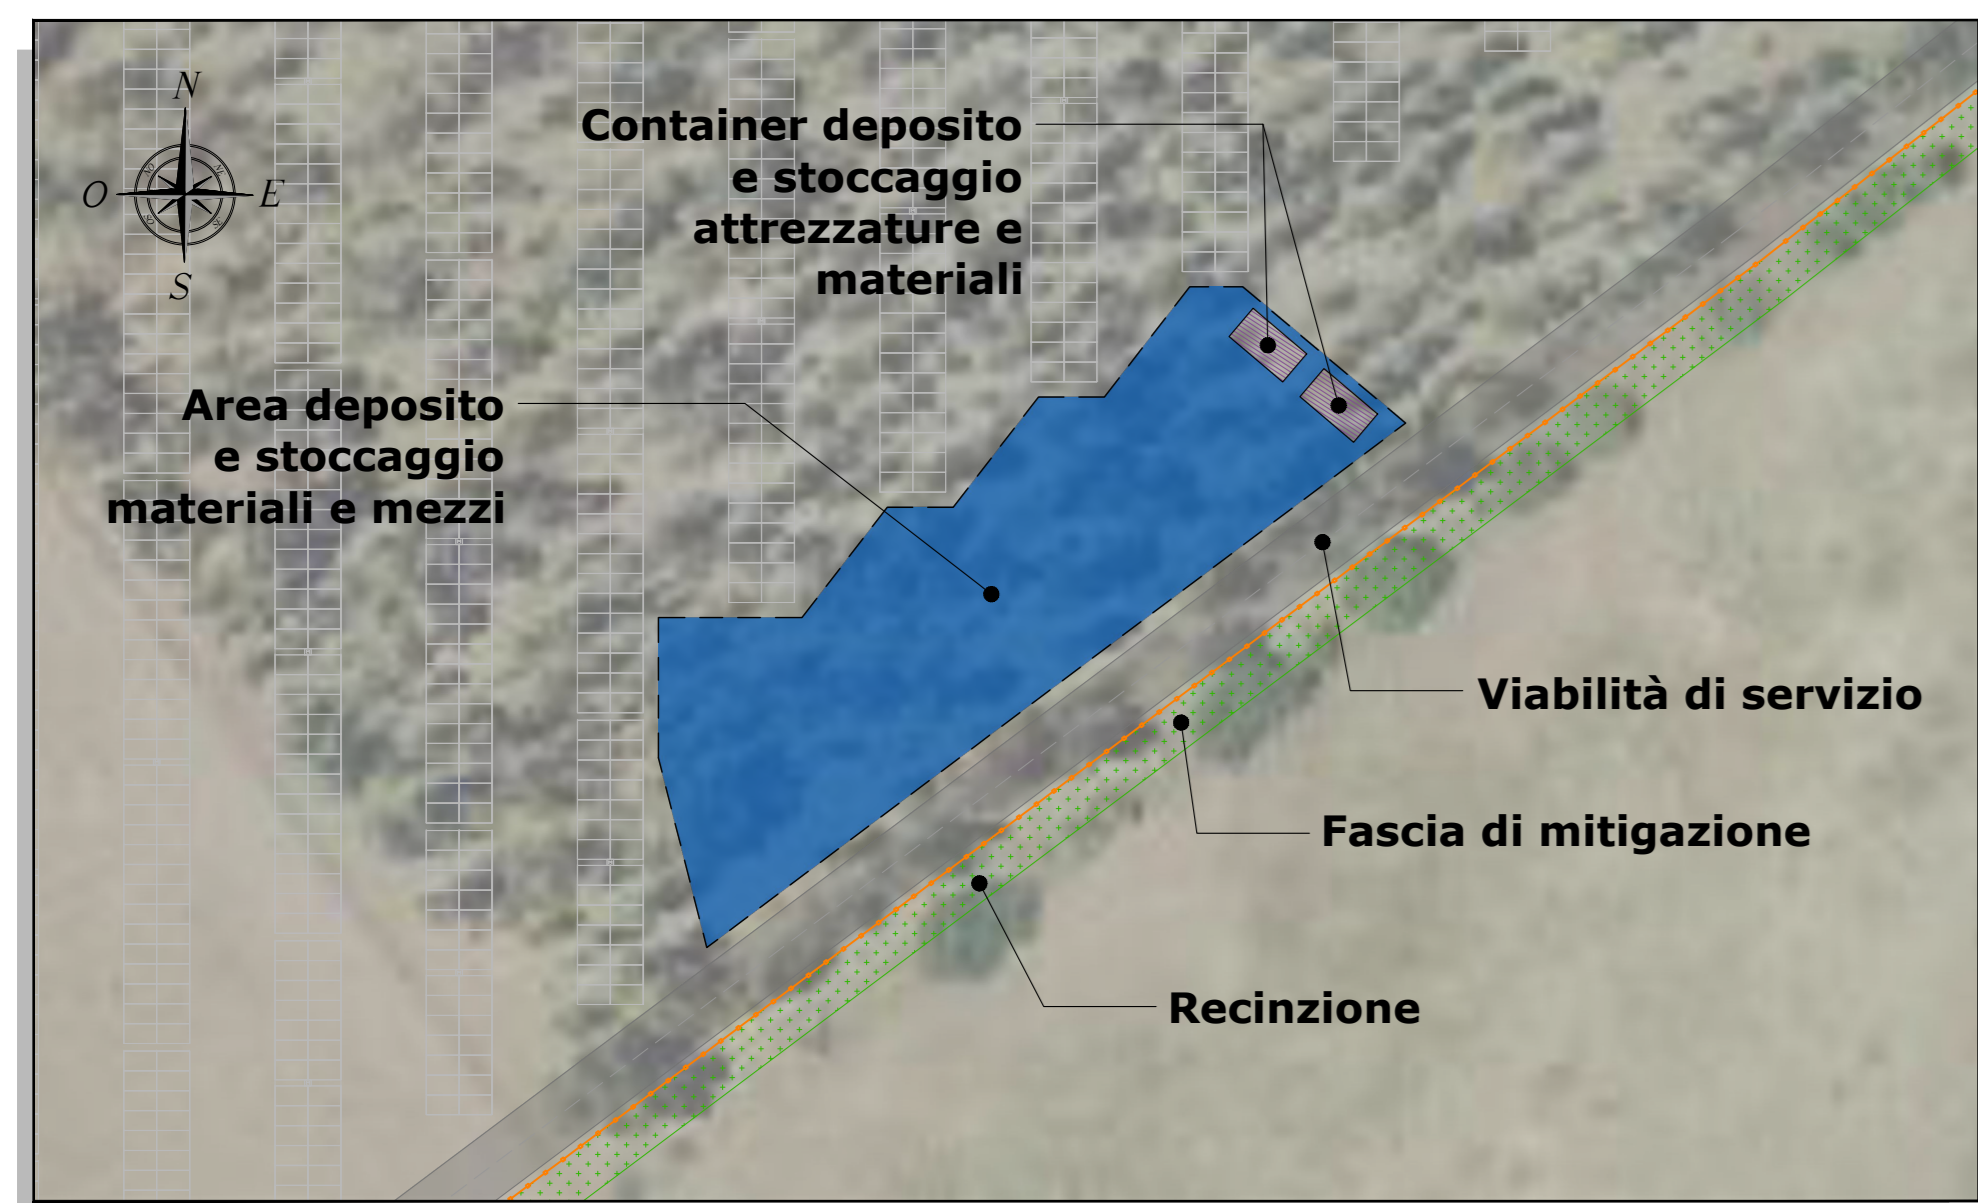

PLANIMETRIA AREE LOGISTICHE DI CANTIERE - QUADRO C - SCALA 1:2.000



LEGENDA	
SIMBOLO	DESCRIZIONE
	Aree nella disponibilità di Grenergy Rinnovabili 7 S.r.l.
	Recinzione
	Aree di cantiere
	Moduli bifacciali
	Fascia di mitigazione
	Area di sedime cantiere
	Viabilità di servizio

NOTA:
L'ubicazione dell'area di cantiere individuata in planimetria potrebbe essere suscettibile di variazione in funzione delle esigenze logistiche e operative delle ditte appaltatrici dei lavori.

INQUADRAMENTO GENERALE - Scala 1:25.000



REGIONE SARDEGNA
Provincia del Sud Sardegna
COMUNE DI GUSPINI

IMPIANTO AGRIVOLTAICO "GR GUSPINI"

- COMUNE DI GUSPINI (SU) -

PROGETTO DEFINITIVO		GRENVY-FVG-TP21c	
AREE LOGISTICHE DI CANTIERE - PLANIMETRIA		Scale:	Varie
Data	Rev.	Descrizione	Eseg. Contr. Appr.
Maggio 2023	0	Emissione per procedura di VIA	FM GF GRR7
A cura di: T.A.T. Consulenza e progetti S.r.l. Dott. Ing. Giuseppe Frongia Coordinatore e responsabile: Ing. Giuseppe Frongia Gruppo di lavoro: Ing. Enrico Bellini Ing. Enrico Bellini Pian. Terr. Andrea Cappai Arch. Paolo Gregoris Pian. Terr. Veronica Fais Ing. Daniela Melis Ing. Andrea Orsini Pian. Terr. Eleonora Se Ing. Elisa Rovich Ing. Marco Uberti		Progettazione: Dott. Ing. Giuseppe Frongia N. 3451 Dott. Ing. Giuseppe Frongia	
Comitatore: GRENVY RINNOVABILI 7 S.r.l. Via Borgognovo, 9 - 00121 Milano (MI)			
Elaborazioni: T.A.T. Consulenza e progetti S.r.l. con sede unita - Via Michele Giusà s.n.c. 21 CADIP - 09122 Cagliari, Tel./Fax +39 070 658297		00203949 Codice pratica	