
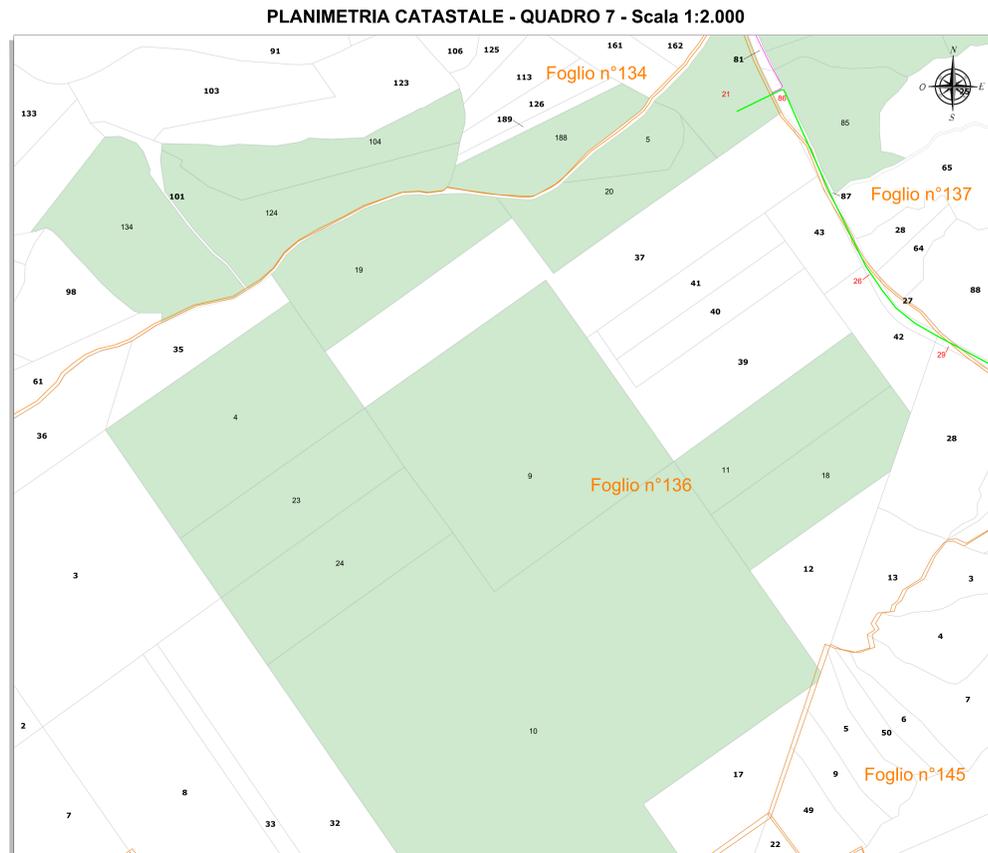
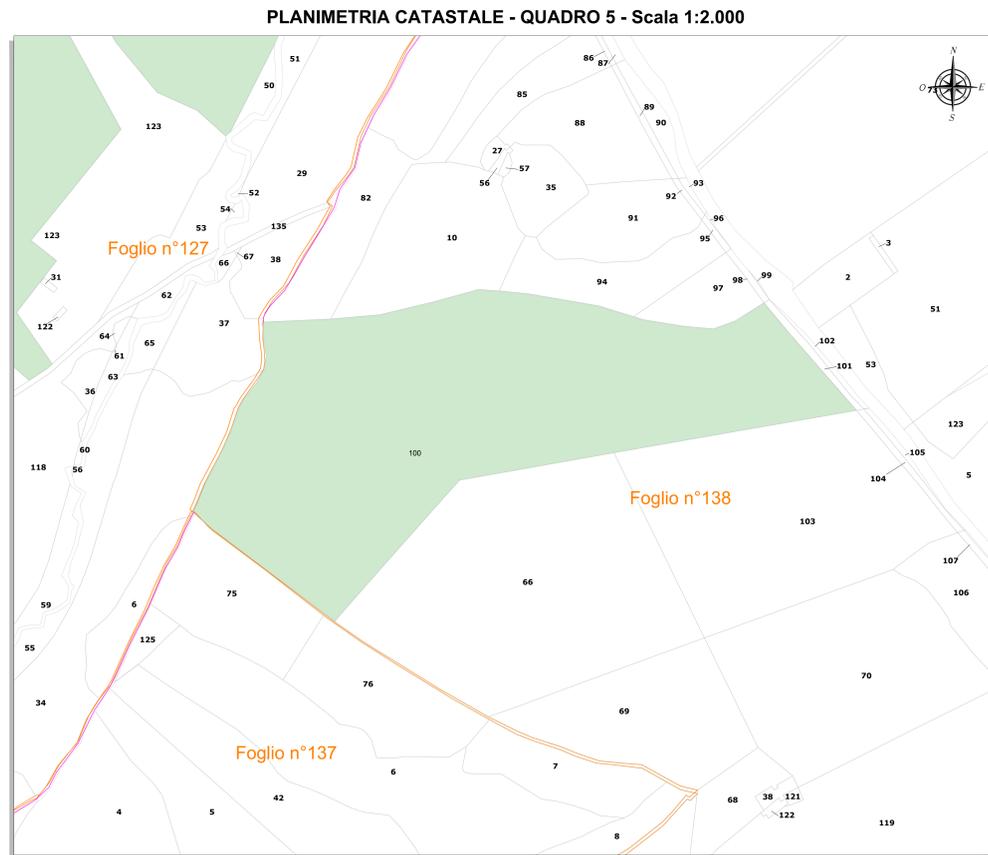
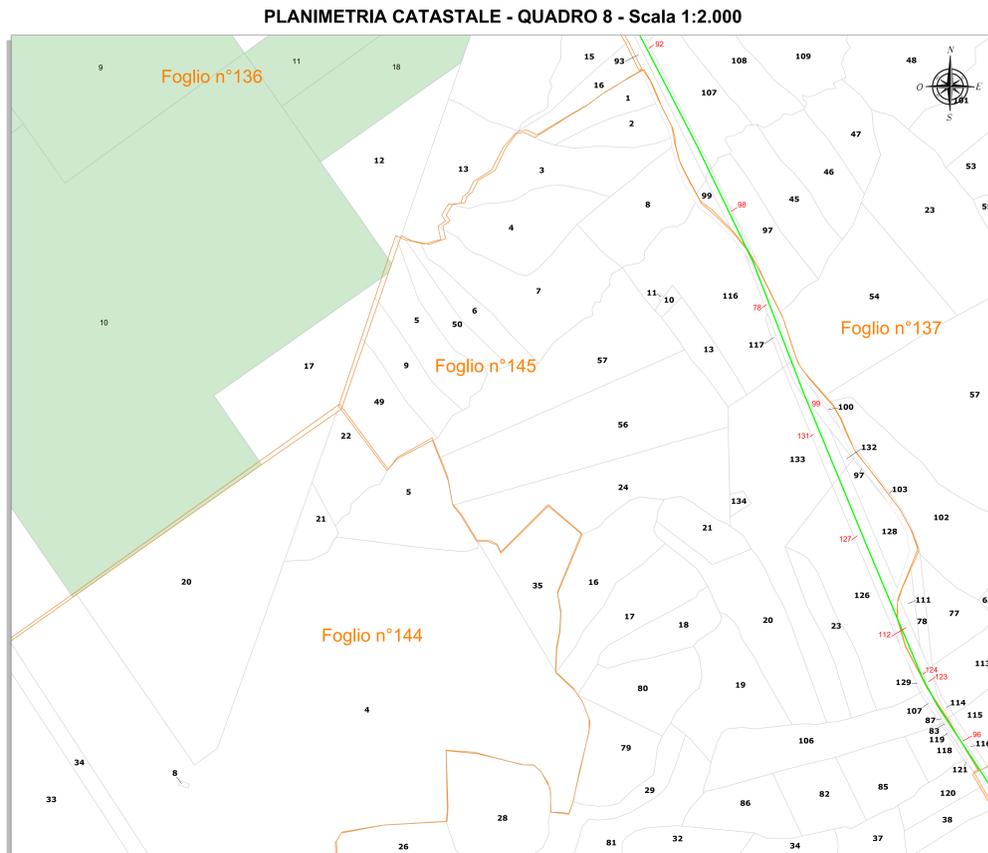


PARTICELLE CATASTALI INTERESSATE DALL'INTERVENTO

| Descrizione | Comune  | Foglio | Particella | Qualità                  |
|-------------|---------|--------|------------|--------------------------|
| Impianto    | Guspini | 120    | 9          | seminativo               |
| Impianto    | Guspini | 120    | 16         | seminativo               |
| Impianto    | Guspini | 120    | 17         | seminativo               |
| Impianto    | Guspini | 120    | 18         | seminativo               |
| Impianto    | Guspini | 120    | 32         | seminativo               |
| Impianto    | Guspini | 120    | 48         | seminativo               |
| Impianto    | Guspini | 120    | 59         | seminativo               |
| Impianto    | Guspini | 120    | 60         | seminativo               |
| Impianto    | Guspini | 120    | 67         | pascolo                  |
| Impianto    | Guspini | 120    | 71         | pascolo                  |
| Impianto    | Guspini | 120    | 73         | seminativo               |
| Impianto    | Guspini | 120    | 76         | seminativo               |
| Impianto    | Guspini | 120    | 78         | seminativo               |
| Impianto    | Guspini | 126    | 59         | seminativo               |
| Impianto    | Guspini | 126    | 63         | seminativo               |
| Impianto    | Guspini | 126    | 66         | seminativo               |
| Impianto    | Guspini | 126    | 67         | seminativo               |
| Impianto    | Guspini | 126    | 68         | seminativo               |
| Impianto    | Guspini | 126    | 101        | seminativo               |
| Impianto    | Guspini | 126    | 119        | seminativo               |
| Impianto    | Guspini | 126    | 120        | seminativo               |
| Impianto    | Guspini | 126    | 121        | seminativo               |
| Impianto    | Guspini | 126    | 122        | seminativo               |
| Impianto    | Guspini | 126    | 123        | seminativo               |
| Impianto    | Guspini | 126    | 124        | seminativo               |
| Impianto    | Guspini | 126    | 125        | seminativo-pasc cespugli |
| Impianto    | Guspini | 126    | 126        | seminativo               |
| Impianto    | Guspini | 126    | 127        | seminativo               |
| Impianto    | Guspini | 126    | 128        | seminativo               |
| Impianto    | Guspini | 126    | 129        | seminativo               |
| Impianto    | Guspini | 126    | 137        | seminativo               |
| Impianto    | Guspini | 126    | 138        | seminativo               |
| Impianto    | Guspini | 126    | 139        | seminativo               |
| Impianto    | Guspini | 126    | 140        | seminativo               |
| Impianto    | Guspini | 127    | 8          | seminativo               |
| Impianto    | Guspini | 127    | 9          | seminativo               |
| Impianto    | Guspini | 127    | 10         | seminativo               |
| Impianto    | Guspini | 127    | 11         | seminativo               |
| Impianto    | Guspini | 127    | 12         | seminativo               |
| Impianto    | Guspini | 127    | 13         | seminativo-pasc arb      |
| Impianto    | Guspini | 127    | 14         | seminativo-pascolo       |
| Impianto    | Guspini | 127    | 19         | seminativo               |
| Impianto    | Guspini | 127    | 22         | seminativo               |
| Impianto    | Guspini | 127    | 23         | seminativo               |
| Impianto    | Guspini | 127    | 24         | seminativo               |
| Impianto    | Guspini | 127    | 26         | seminativo               |
| Impianto    | Guspini | 127    | 27         | seminativo               |
| Impianto    | Guspini | 127    | 41         | seminativo               |
| Impianto    | Guspini | 127    | 45         | seminativo               |
| Impianto    | Guspini | 127    | 69         | seminativo-pascolo       |
| Impianto    | Guspini | 127    | 72         | seminativo-pasc arb      |
| Impianto    | Guspini | 127    | 73         | seminativo               |
| Impianto    | Guspini | 127    | 74         | seminativo               |
| Impianto    | Guspini | 127    | 75         | seminativo-pascolo       |
| Impianto    | Guspini | 127    | 76         | seminativo               |
| Impianto    | Guspini | 127    | 77         | seminativo               |
| Impianto    | Guspini | 127    | 78         | seminativo               |
| Impianto    | Guspini | 127    | 83         | seminativo               |
| Impianto    | Guspini | 127    | 84         | seminativo               |
| Impianto    | Guspini | 127    | 85         | seminativo-pascolo cesp  |
| Impianto    | Guspini | 127    | 86         | seminativo               |
| Impianto    | Guspini | 127    | 88         | seminativo               |
| Impianto    | Guspini | 127    | 132        | pascolo                  |
| Impianto    | Guspini | 127    | 136        | seminativo               |
| Impianto    | Guspini | 127    | 137        | seminativo               |
| Impianto    | Guspini | 127    | 138        | seminativo               |
| Impianto    | Guspini | 127    | 139        | seminativo               |
| Impianto    | Guspini | 127    | 140        | seminativo               |
| Impianto    | Guspini | 127    | 141        | seminativo               |
| Impianto    | Guspini | 128    | 3          | seminativo               |
| Impianto    | Guspini | 128    | 4          | seminativo               |
| Impianto    | Guspini | 128    | 73         | seminativo               |
| Impianto    | Guspini | 128    | 82         | C2                       |
| Impianto    | Guspini | 128    | 83         | seminativo-pascolo cesp  |
| Impianto    | Guspini | 134    | 104        | seminativo               |
| Impianto    | Guspini | 134    | 124        | seminativo-pascolo arb   |
| Impianto    | Guspini | 134    | 134        | seminativo               |
| Impianto    | Guspini | 134    | 188        | seminativo               |
| Impianto    | Guspini | 136    | 4          | seminativo               |
| Impianto    | Guspini | 136    | 5          | seminativo               |
| Impianto    | Guspini | 136    | 9          | seminativo               |
| Impianto    | Guspini | 136    | 10         | seminativo               |
| Impianto    | Guspini | 136    | 11         | seminativo               |
| Impianto    | Guspini | 136    | 18         | seminativo               |
| Impianto    | Guspini | 136    | 19         | seminativo               |
| Impianto    | Guspini | 136    | 20         | seminativo               |
| Impianto    | Guspini | 136    | 21         | seminativo               |
| Impianto    | Guspini | 136    | 23         | seminativo-pascolo arb   |
| Impianto    | Guspini | 136    | 24         | seminativo-pascolo arb   |
| Impianto    | Guspini | 137    | 11         | pascolo                  |
| Impianto    | Guspini | 137    | 21         | seminativo               |
| Impianto    | Guspini | 137    | 67         | seminativo               |
| Impianto    | Guspini | 137    | 82         | seminativo               |
| Impianto    | Guspini | 137    | 83         | seminativo-pascolo arb   |
| Impianto    | Guspini | 137    | 85         | seminativo               |
| Impianto    | Guspini | 138    | 100        | seminativo-pascolo       |

| Descrizione     | Comune  | Foglio | Particella | Qualità                 |
|-----------------|---------|--------|------------|-------------------------|
| Cavidotto 36 kV | Guspini | 136    | 21         | seminativo              |
| Cavidotto 36 kV | Guspini | 136    | 26         | seminativo              |
| Cavidotto 36 kV | Guspini | 136    | 29         | pascolo                 |
| Cavidotto 36 kV | Guspini | 137    | 86         | pascolo                 |
| Cavidotto 36 kV | Guspini | 137    | 89         | pascolo                 |
| Cavidotto 36 kV | Guspini | 137    | 92         | pascolo                 |
| Cavidotto 36 kV | Guspini | 137    | 96         | pascolo                 |
| Cavidotto 36 kV | Guspini | 137    | 98         | pascolo                 |
| Cavidotto 36 kV | Guspini | 137    | 112        | pascolo                 |
| Cavidotto 36 kV | Guspini | 137    | 123        | pascolo                 |
| Cavidotto 36 kV | Guspini | 137    | 124        | pascolo                 |
| Cavidotto 36 kV | Guspini | 145    | 78         | seminativo              |
| Cavidotto 36 kV | Guspini | 145    | 99         | seminativo              |
| Cavidotto 36 kV | Guspini | 145    | 127        | seminativo              |
| Cavidotto 36 kV | Guspini | 145    | 131        | seminativo              |
| Cavidotto 36 kV | Guspini | 146    | 163        | pascolo                 |
| Cavidotto 36 kV | Guspini | 146    | 165        | seminativo              |
| Cavidotto 36 kV | Guspini | 146    | 203        | seminativo              |
| Cavidotto 36 kV | Guspini | 204    | 117        | seminativo              |
| Cavidotto 36 kV | Guspini | 204    | 119        | seminativo-pascolo arb  |
| Cavidotto 36 kV | Guspini | 204    | 122        | seminativo              |
| Cavidotto 36 kV | Guspini | 204    | 130        | seminativo              |
| Cavidotto 36 kV | Guspini | 204    | 133        | seminativo              |
| Cavidotto 36 kV | Guspini | 204    | 136        | seminativo              |
| Cavidotto 36 kV | Guspini | 204    | 139        | seminativo              |
| Cavidotto 36 kV | Guspini | 204    | 142        | seminativo              |
| Cavidotto 36 kV | Guspini | 204    | 145        | seminativo              |
| Cavidotto 36 kV | Guspini | 204    | 148        | seminativo              |
| Cavidotto 36 kV | Guspini | 204    | 151        | seminativo              |
| Cavidotto 36 kV | Guspini | 204    | 155        | seminativo              |
| Cavidotto 36 kV | Guspini | 204    | 158        | seminativo              |
| Cavidotto 36 kV | Guspini | 204    | 160        | seminativo              |
| Cavidotto 36 kV | Guspini | 205    | 71         | seminativo              |
| Cavidotto 36 kV | Guspini | 205    | 73         | seminativo              |
| Cavidotto 36 kV | Guspini | 205    | 77         | seminativo              |
| Cavidotto 36 kV | Guspini | 205    | 79         | seminativo              |
| Cavidotto 36 kV | Guspini | 205    | 81         | seminativo              |
| Cavidotto 36 kV | Guspini | 205    | 84         | seminativo              |
| Cavidotto 36 kV | Guspini | 205    | 86         | seminativo              |
| Cavidotto 36 kV | Guspini | 207    | 100        | seminativo              |
| Cavidotto 36 kV | Guspini | 207    | 103        | seminativo              |
| Cavidotto 36 kV | Guspini | 207    | 107        | seminativo              |
| Cavidotto 36 kV | Guspini | 207    | 109        | seminativo              |
| Cavidotto 36 kV | Guspini | 209    | 47         | pascolo cesp            |
| Cavidotto 36 kV | Guspini | 209    | 51         | pascolo cesp            |
| Cavidotto 36 kV | Guspini | 209    | 53         | pascolo cesp            |
| Cavidotto 36 kV | Guspini | 209    | 56         | pascolo cesp            |
| Cavidotto 36 kV | Guspini | 210    | 31         | pascolo cesp            |
| Cavidotto 36 kV | Guspini | 210    | 75         | pascolo cesp            |
| Cavidotto 36 kV | Guspini | 210    | 78         | pascolo                 |
| Cavidotto 36 kV | Guspini | 210    | 81         | pascolo                 |
| Cavidotto 36 kV | Guspini | 210    | 85         | pascolo cesp            |
| Cavidotto 36 kV | Guspini | 210    | 89         | pascolo cesp            |
| Cavidotto 36 kV | Guspini | 210    | 90         | seminativo-pascolo cesp |
| Cavidotto 36 kV | Guspini | 210    | 93         | pascolo cesp            |
| Cavidotto 36 kV | Guspini | 210    | 96         | pascolo cesp            |
| Cavidotto 36 kV | Guspini | 210    | 101        | pascolo cesp            |
| Cavidotto 36 kV | Guspini | 210    | 104        | pascolo cesp            |
| Cavidotto 36 kV | Guspini | 210    | 107        | pascolo cesp            |
| Cavidotto 36 kV | Guspini | 217    | 52         | pascolo                 |
| Cavidotto 36 kV | Guspini | 217    | 54         | pascolo                 |
| Cavidotto 36 kV | Guspini | 217    | 58         | pascolo cesp            |
| Cavidotto 36 kV | Guspini | 217    | 61         | pascolo cesp            |
| Cavidotto 36 kV | Guspini | 217    | 64         | pascolo cesp            |
| Cavidotto 36 kV | Guspini | 217    | 68         | pascolo cesp            |
| Cavidotto 36 kV | Guspini | 217    | 70         | pascolo cesp            |
| Cavidotto 36 kV | Guspini | 217    | 73         | pascolo cesp            |
| Cavidotto 36 kV | Guspini | 217    | 77         | seminativo              |
| Cavidotto 36 kV | Guspini | 217    | 79         | pascolo                 |
| Cavidotto 36 kV | Guspini | 217    | 83         | pascolo cesp            |
| Cavidotto 36 kV | Guspini | 217    | 86         | pascolo cesp            |
| Cavidotto 36 kV | Guspini | 217    | 91         | pascolo                 |
| Cavidotto 36 kV | Guspini | 217    | 94         | pascolo                 |
| Cavidotto 36 kV | Guspini | 223    | 58         | pascolo                 |
| Cavidotto 36 kV | Guspini | 223    | 60         | pascolo                 |
| Cavidotto 36 kV | Guspini | 223    | 63         | seminativo              |
| Cavidotto 36 kV | Guspini | 223    | 66         | pascolo cesp            |
| Cavidotto 36 kV | Guspini | 223    | 69         | seminativo              |
| Cavidotto 36 kV | Guspini | 223    | 72         | seminativo              |
| Cavidotto 36 kV | Guspini | 223    | 75         | pascolo cesp            |
| Cavidotto 36 kV | Guspini | 223    | 80         | pascolo cesp            |
| Cavidotto 36 kV | Guspini | 223    | 83         | pascolo cesp            |
| Cavidotto 36 kV | Guspini | 223    | 109        | seminativo-pascolo arb  |
| Cavidotto 36 kV | Guspini | 301    | 262        | seminativo              |
| Cavidotto 36 kV | Guspini | 301    | 322        | seminativo-pascolo      |
| Cavidotto 36 kV | Guspini | 305    | 345        | pascolo cesp            |
| Cavidotto 36 kV | Guspini | 309    | 190        | seminativo              |
| Cavidotto 36 kV | Guspini | 309    | 196        | pascolo cesp            |
| Cavidotto 36 kV | Guspini | 309    | 201        | incoll ster             |
| Cavidotto 36 kV | Guspini | 309    | 205        | incoll ster             |
| Cavidotto 36 kV | Guspini | 309    | 209        | incoll ster             |
| Cavidotto 36 kV | Guspini | 309    | 213        | pascolo                 |
| Cavidotto 36 kV | Guspini | 309    | 216        | pascolo                 |
| Cavidotto 36 kV | Guspini | 309    | 222        | seminativo              |
| Cavidotto 36 kV | Guspini | 309    | 224        | seminativo              |
| Cavidotto 36 kV | Guspini | 309    | 228        | pascolo                 |
| Cavidotto 36 kV | Guspini | 309    | 232        | seminativo              |
| Cavidotto 36 kV | Guspini | 309    | 238        | pascolo cesp            |
| Cavidotto 36 kV | Guspini | 309    | 239        | pascolo cesp            |
| Cavidotto 36 kV | Guspini | 330    | 62         | seminativo              |

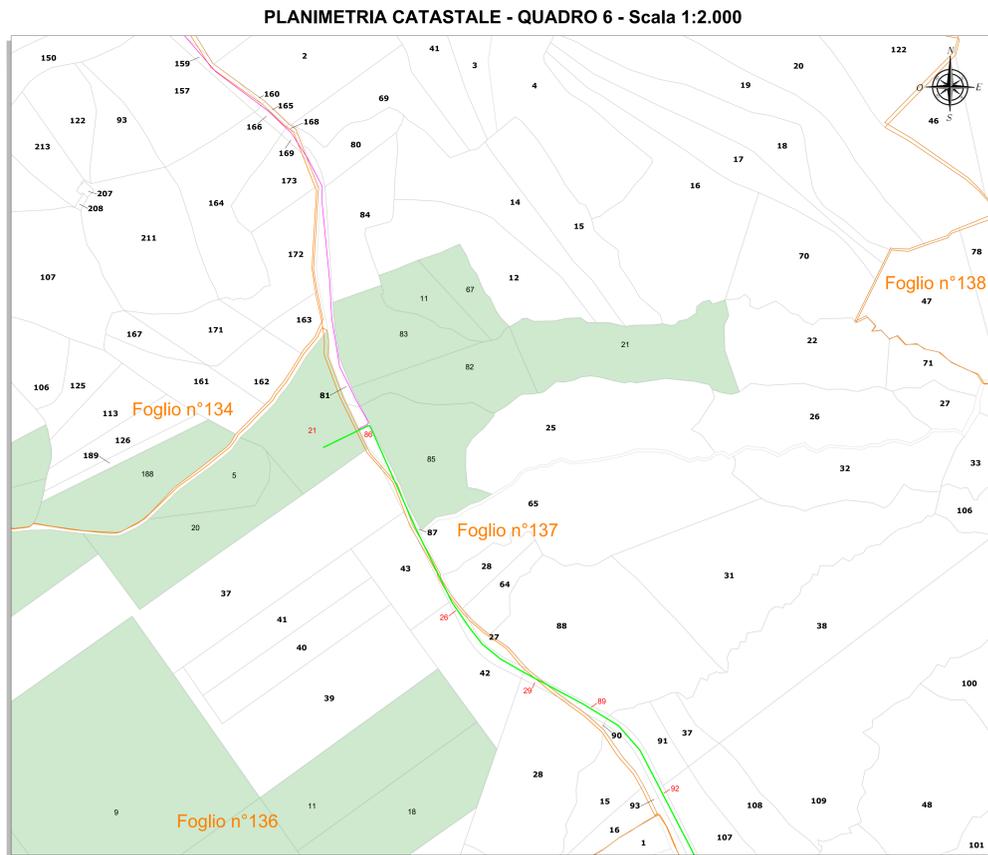

PLANIMETRIA CATASTALE - QUADRO 5 - Scala 1:2.000


PLANIMETRIA CATASTALE - QUADRO 6 - Scala 1:2.000

PLANIMETRIA CATASTALE - QUADRO 7 - Scala 1:2.000

PLANIMETRIA CATASTALE - QUADRO 8 - Scala 1:2.000

| LEGENDA |  |
|---------|--|
| SIMBOLO | DESCRIZIONE  |
| XX      | Particelle interessate dall'impianto FV              |
| XX      | Particelle interessate dal cavidotto 36 kV           |
| —       | Limiti amministrativi comunali                       |
| —       | Foglio Catastale                                     |
| —       | Cavidotto 36 kV - Cabina di raccolta / futura SE RTN |
| —       | Futura stazione elettrica RTN di trasformazione      |

INQUADRAMENTO - Scala 1:50.000

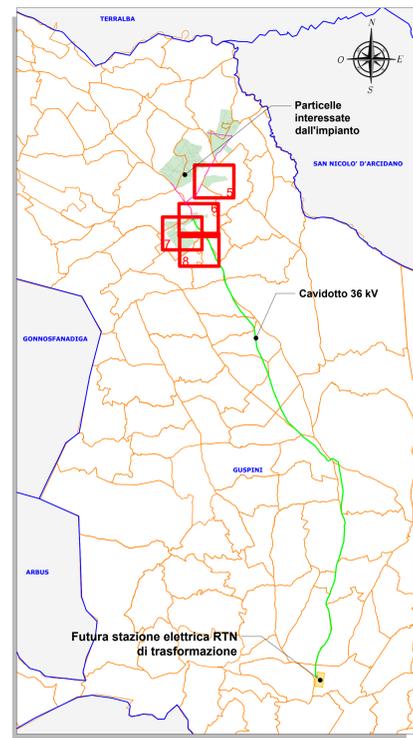

**REGIONE SARDEGNA**  
 Provincia del Sud Sardegna  
 COMUNE DI GUSPINI

**IMPIANTO AGRIVOLTAICO "GR GUSPINI"**

- COMUNE DI GUSPINI (SU) -

|   |                                  |                       |
|---|----------------------------------|-----------------------|
| PROGETTO DEFINITIVO                                       |                                  | GREEN-FVG-TP4b        |
| ESTRATTO MAPPA CATASTALE IMPIANTO FV E ELETTRODOTTI 36 kV |                                  | Scala: 1:50.000-2:000 |
| Data  | Revis. Descrizione               | Esseg. Contr. Appr.   |
| Maggio 2023   | 0 Emissione per procedura di VIA | FM GF GRR7            |

A cura di:  
 I.A.T. Consulenza e progetti S.r.l.  
 Dott. Ing. Giuseppe Frongia

Gruppo di lavoro:  
 Ing. Giuseppe Frongia (responsabile)  
 Ing. Maurizio Barbisano  
 Pian. Ter. Andrea Capponi  
 Ing. Paolo Giannone  
 Ing. Gianluca Melis  
 Ing. Andrea Ortu  
 Ing. Marco Stier

Progettazione:  
 Dott. Ing. Giuseppe Frongia  
**INGEGNERI**  
**FRONGIA & ASSOCIATI**  
 N. 5405 Dott. Ing. Giuseppe Frongia

Comitato:  
 INGEGNERIA E PROGETTI S.r.l.  
 Via Sardegna, 9 - 09122 Marina (SU)

**iat** CONSULENZA E PROGETTI S.r.l.  
 www.iatprogetti.it

**Greenery**

Deliberazione: I.A.T. Consulenza e progetti S.r.l. con atto unico - Via Sardegna, 9 - 09122 Marina (SU) - 09122 Marina (SU) - 09122 Marina (SU)