SEZIONE 5 - SCALA 1: 1.000

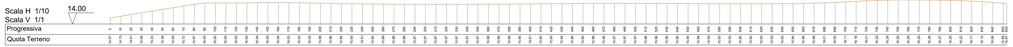

SEZIONE 6 - SCALA 1: 1.000

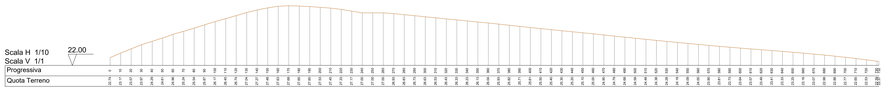

SEZIONE 7 - SCALA 1: 1.000

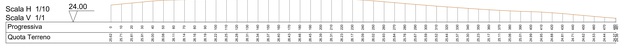

SEZIONE 8 - SCALA 1: 1.000

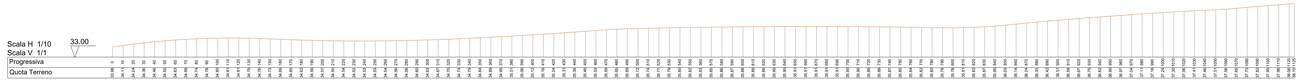

SEZIONE 9 - SCALA 1: 1.000

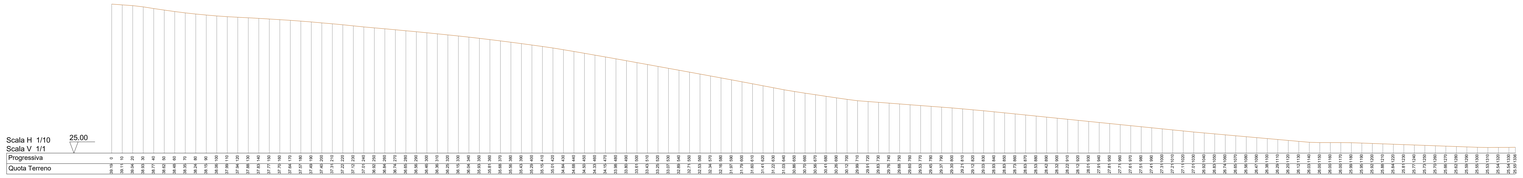

SEZIONE 10 - SCALA 1: 1.000

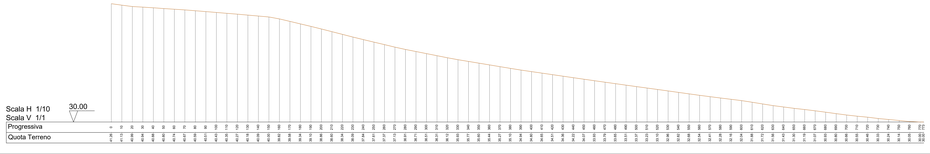

PLANIMETRIA - SITUAZIONE ATTUALE - SCALA 1: 5.000

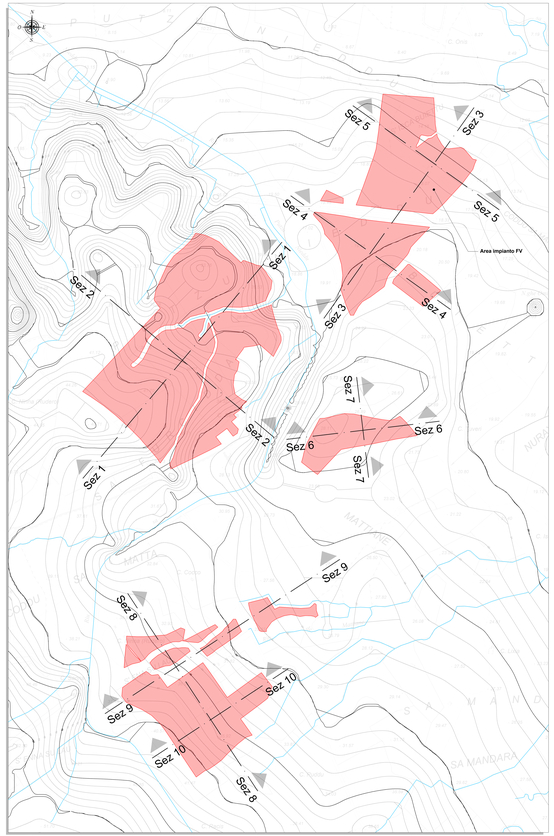

LEGENDA

SIMBOLO	DESCRIZIONE
	Confine area impianto
	Curve di livello direttrici - equidistanza 5.00 m
	Curve di livello normali - equidistanza 1.00 m
	Linee andamento terreno
	Corsi d'acqua
Sez X Sez X	Traccia sezioni rappresentative

ELABORATI DI RIFERIMENTO

TAVOLA	TITOLO
GREN-FVG-TP6	Schema generale interventi-layout impianto e viabilità - Planimetria

REGIONE SARDEGNA
Provincia del Sud Sardegna
COMUNE DI GUSPINI

IMPIANTO AGRIVOLTAICO "GR GUSPINI"

- COMUNE DI GUSPINI (SU) -

PROGETTO DEFINITIVO

SITUAZIONE ATTUALE DELL'AREA - PLANIMETRIA CON CURVE DI LIVELLO E SEZIONI RAPPRESENTATIVE

GREN-FVG-TP5b
SCALA 1:5.000

Data:	Rev.	Descrizione:	Disegn.	Control.	Appr.
Maggio 2022	0	Emissione per procedura di VIA	FR	GF	GIRAT

Il Tecnico:
Dott. Ing. Giuseppe Frongia
Dott. Ing. Giulia Gatto
Dott. Ing. Giuseppe Frongia
Dott. Ing. Alessandro Frongia
Ing. Giovanna Mantegna
Arch. Valeria Montis
Geom. Mauro Corrias
Geom. Stefano Corrias
Geom. Alessandro Frongia
Geom. Marco Pistis
Geom. Alessandro Serreli
Geom. Federico Sanna
Geom. Alessandro Ibba
Geom. Mirko Sanna
Geom. Mirko Zedda
Dott. Agronomo Federico Corrias
Dott. Antonio Ibrahim
Dott. Geol. Marco Porcheddu
Dott. Geol. Giovanni Battista Frongia
Dott. Geol. Riccardo Melloni
Dott. Arch. Paolo Madeddu

Progettazione:
iat PROGETTI
Dott. Ing. Giuseppe Frongia
ORDINE DEGLI INGEGNERI PROVINCIA DI CAGLIARI
Ing. Giuseppe Frongia N. 3097

Committente:
Grenergy Renewables S.r.l.
Via Dante, 7 - 20123 - Milano (MI)
C.F. e P.IVA: 08263330968

iat ENGINEERING PROJECTS
www.iatprogetti.it

Grenergy

N.	DATA	DESCRIZIONE	REDATTO	VERIFICATO	APPROVATO
0	Maggio 2022	Emissione per procedura di VIA	FR	GF	GIRAT

Il presente documento non può essere riprodotto o trasmesso a soggetti terzi senza autorizzazione scritta da parte di iat ENGINEERING PROJECTS
The present document may not be reproduced or transmitted to third parties without written permission from iat ENGINEERING PROJECTS