



PROFILO TRACCIATO 5 - Scala 1:1.000

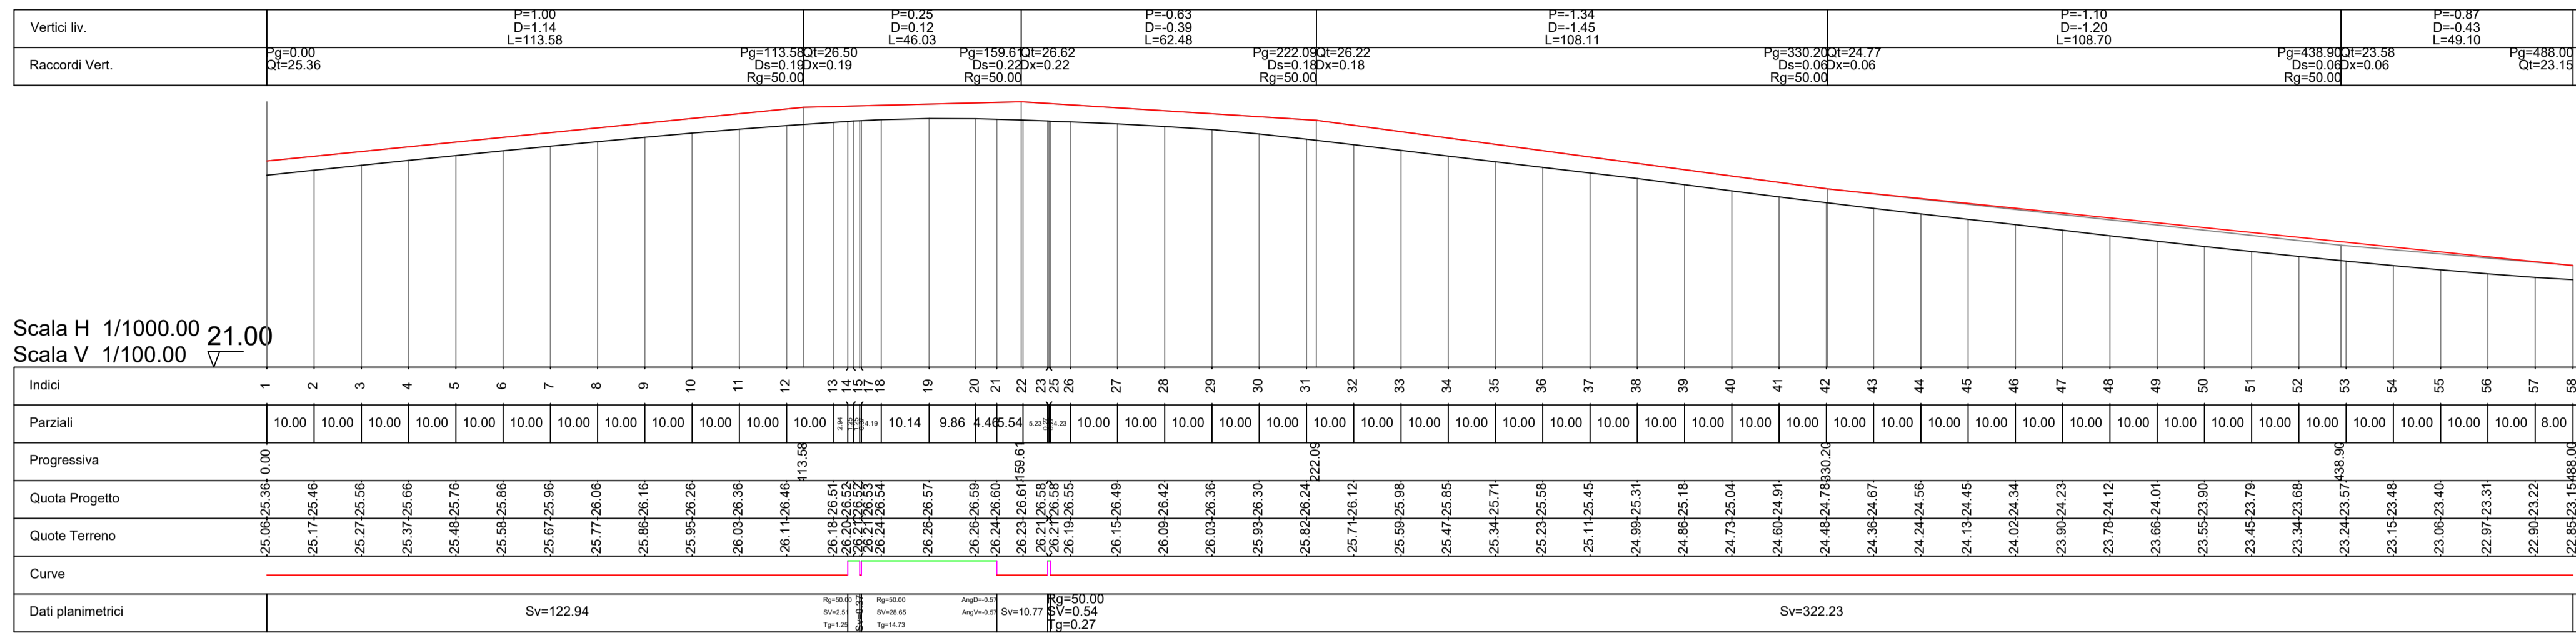


PLANIMETRIA DI RIFERIMENTO - Scala 1:5.000

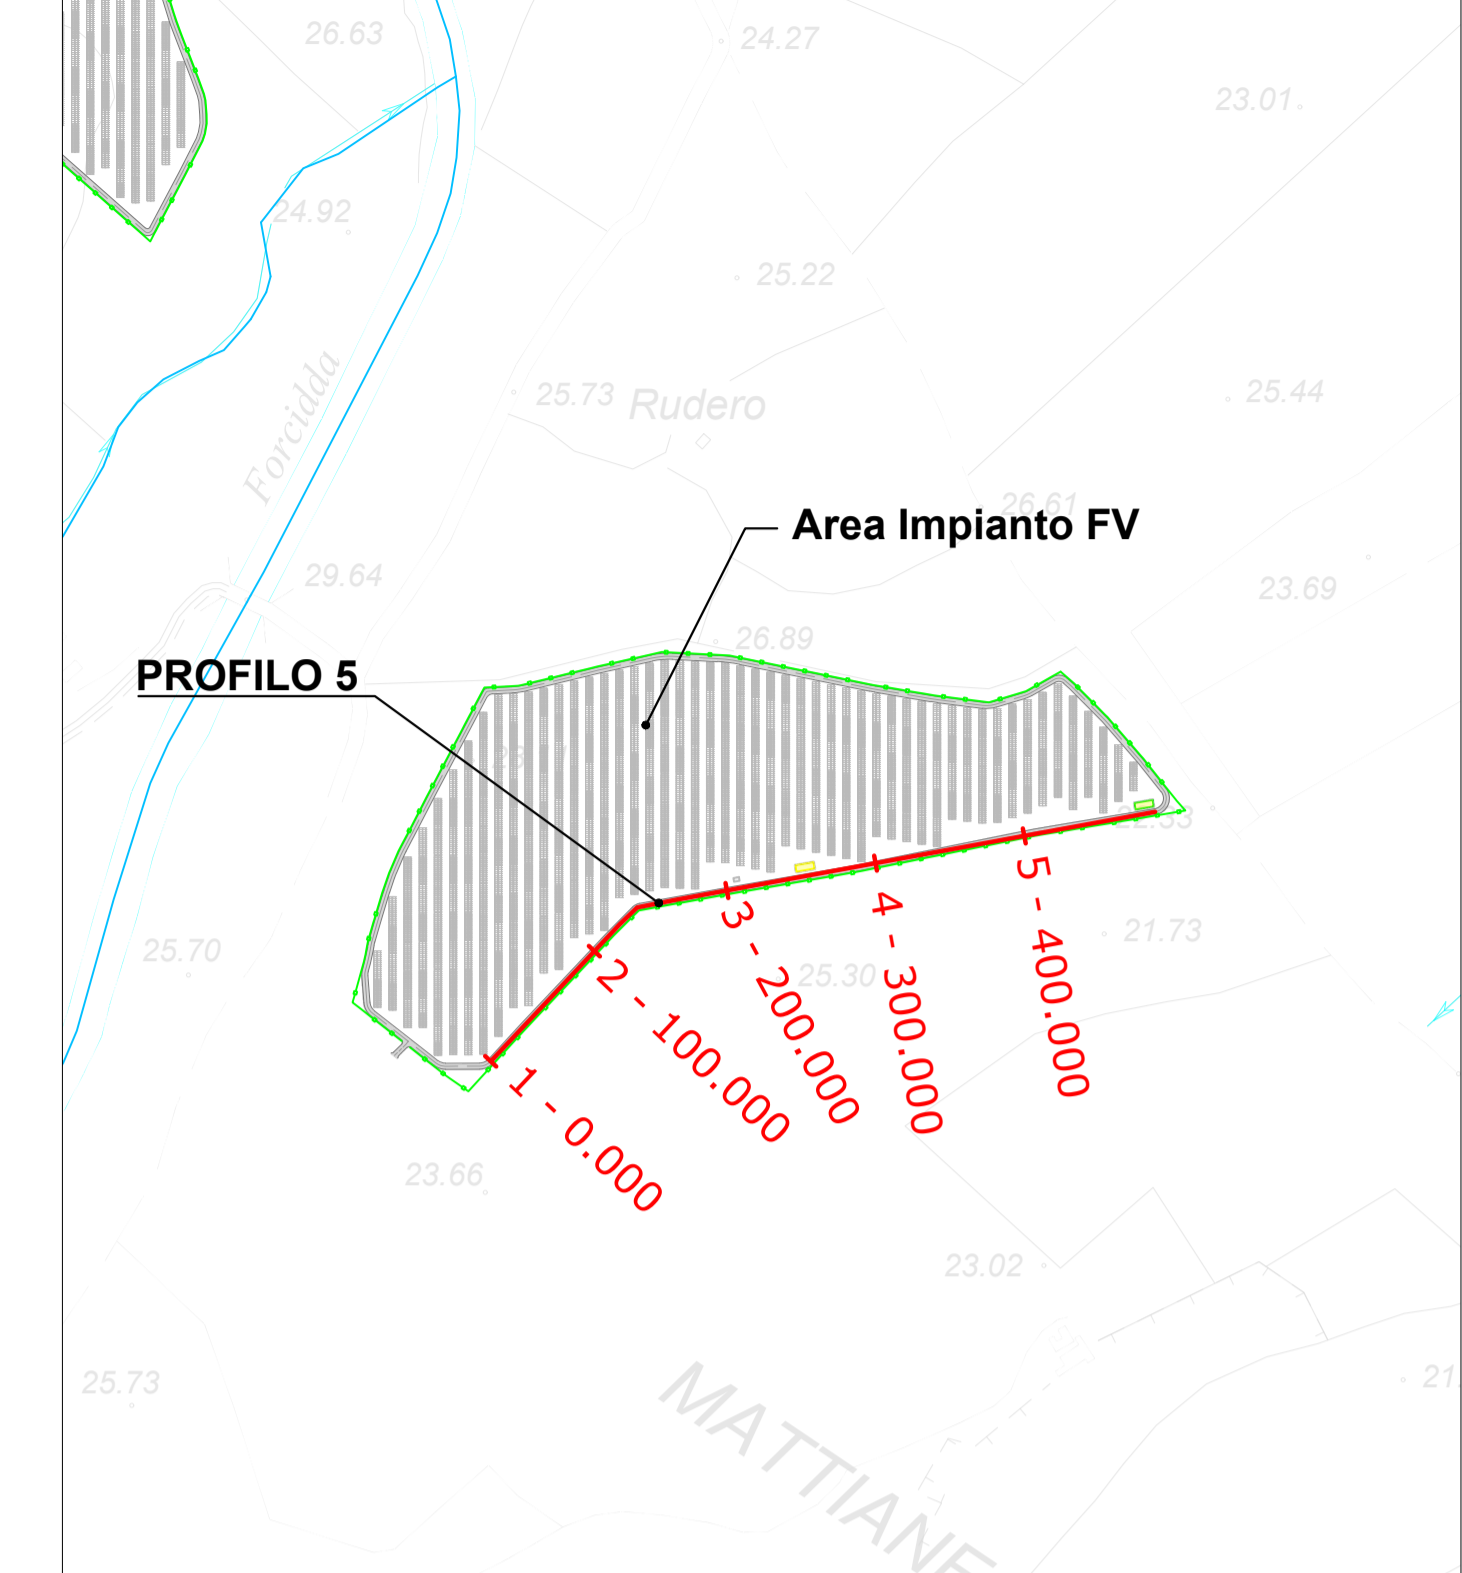

ELABORATI DI RIFERIMENTO	
TAVOLA	DESCRIZIONE
GREN-FVG-TP6	Schema generale interventi-layout impianto e viabilità - Planimetria

SEZIONI RAPPRESENTATIVE - PROFILO 5 - Scala 1:200

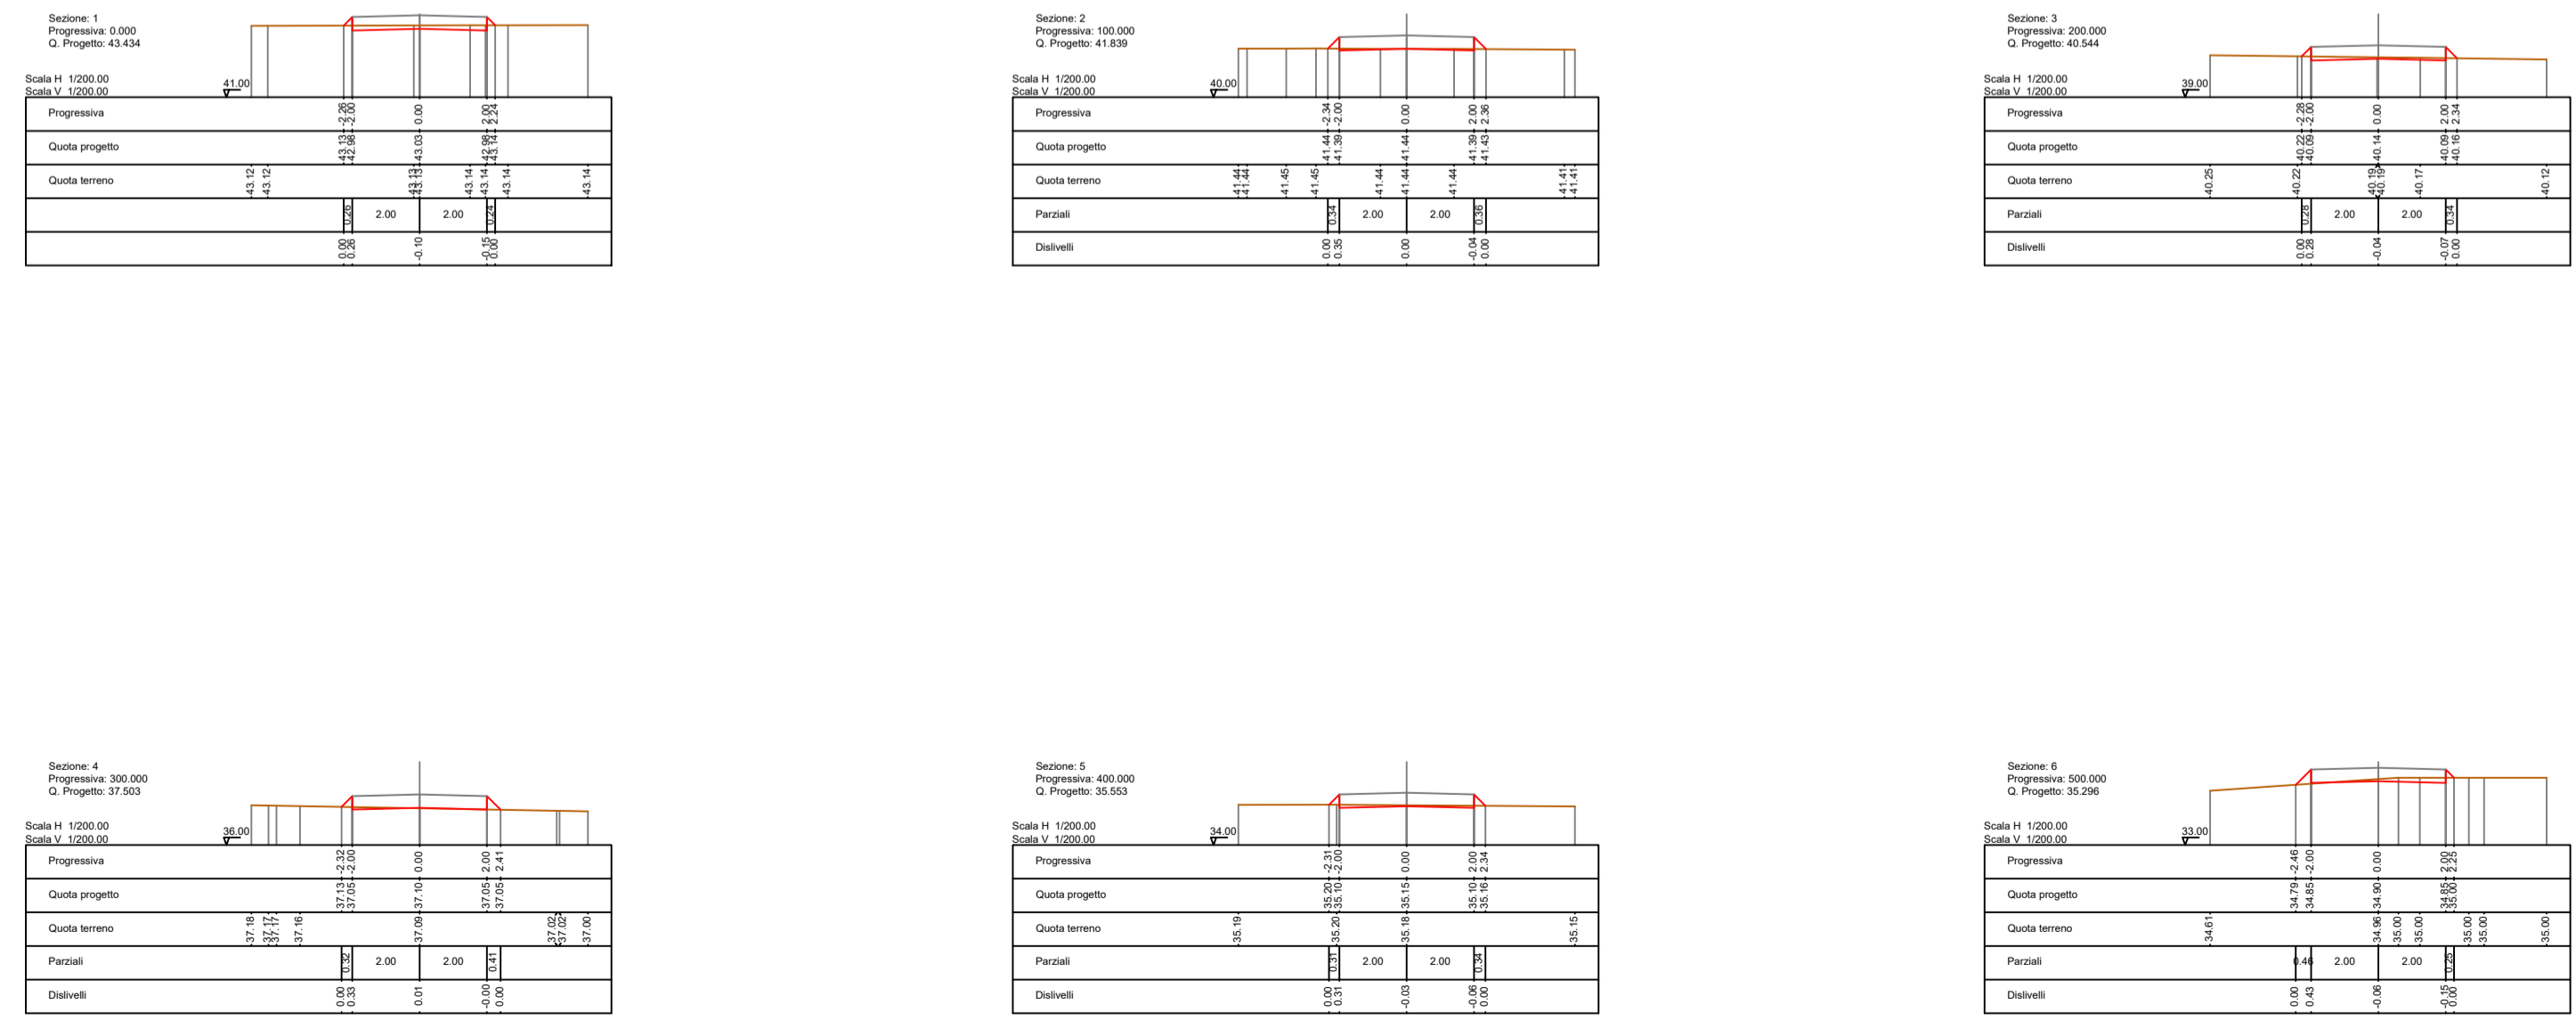

**REGIONE SARDEGNA
Provincia del Sud Sardegna
COMUNE DI GUSPINI**

IMPIANTO AGRIVOLTAICO "GR GUSPINI"
- COMUNE DI GUSPINI (SU) -

Oggetto	PROGETTO DEFINITIVO		GREN-FVG-TP7C
Titolo	VIABILITÀ DI IMPIANTO - PROFILI LONGITUDINALI E SEZIONI RAPPRESENTATIVE		Cod.stab. scala Varie
Data	Rev.	Descrizione	Eseg. Contr. Appr.
Maggio 2023	0	Emissione per procedura di VIA	FM GF GRR7

A cura di:
I.A.T. Consulenza e progetti S.r.l.
Dott. Ing. Giuseppe Frongia
Gruppo di lavoro:
Ing. Giuseppe Frongia
(coordinatore e responsabile)
Ing. Marianna Barbarino
Ing. Enrica Batzella
Dott. Agronomo Federico Corona
Ing. Antonio Dedoni
Plan. Terr. Andrea Cappai
Dott. Geol. Mauro Pompei
Agr. Dott. Nat. Fabio Schirru
Plan. Terr. Veronica Fais
Dott. Nat. Maurizia Medda
Ing. Gianluca Melis
Dott. ssa Alice Nozza
Plan. Terr. Eleonora Re
Ing. Elisa Roich
Ing. Marco Utzeri
Dott. Matteo Tatti

Progettazione:
Dott. Ing. Giuseppe Frongia
ORDINE INGEGNERI
PROVINCIA CAGLIARI
N. 3463 Dott. Ing. Giuseppe Frongia

Committente:
GREENERGY
RINNOVABILI 7 S.r.l.
Via Borgonuovo, 9 - 20121 Milano (MI)
www.greenergy.com

Formato: A1
GREN-FVG-TP7_Visuale Espositiva - Profili longitudinali e sezioni rappresentative
GREN-FVG-TP7_Visuale Espositiva - Profili longitudinali e sezioni rappresentative
File di stampa

Codice pratica: 2022/0349
Codice pratica

Elaborazioni: I.A.T. Consulenza e progetti S.r.l. con socio unico - Via Michele Gua s.n.c. 21 CACIP - 09122 Cagliari, Tel./Fax +39 070 658297
Disegni, calcoli, specifiche e tutte le altre informazioni contenute nel presente documento sono di proprietà della I.A.T. Consulenza e progetti S.r.l. Al ricevimento di questo documento la stessa diffida pertanto di riprodurlo, in tutto o in parte, e di rivelarne il contenuto in assenza di esplicita autorizzazione.