OPERE DI REGIMAZIONE ACQUE SUPERFICIALI - PLANIMETRIA - QUADRO A - SCALA 1:2.000

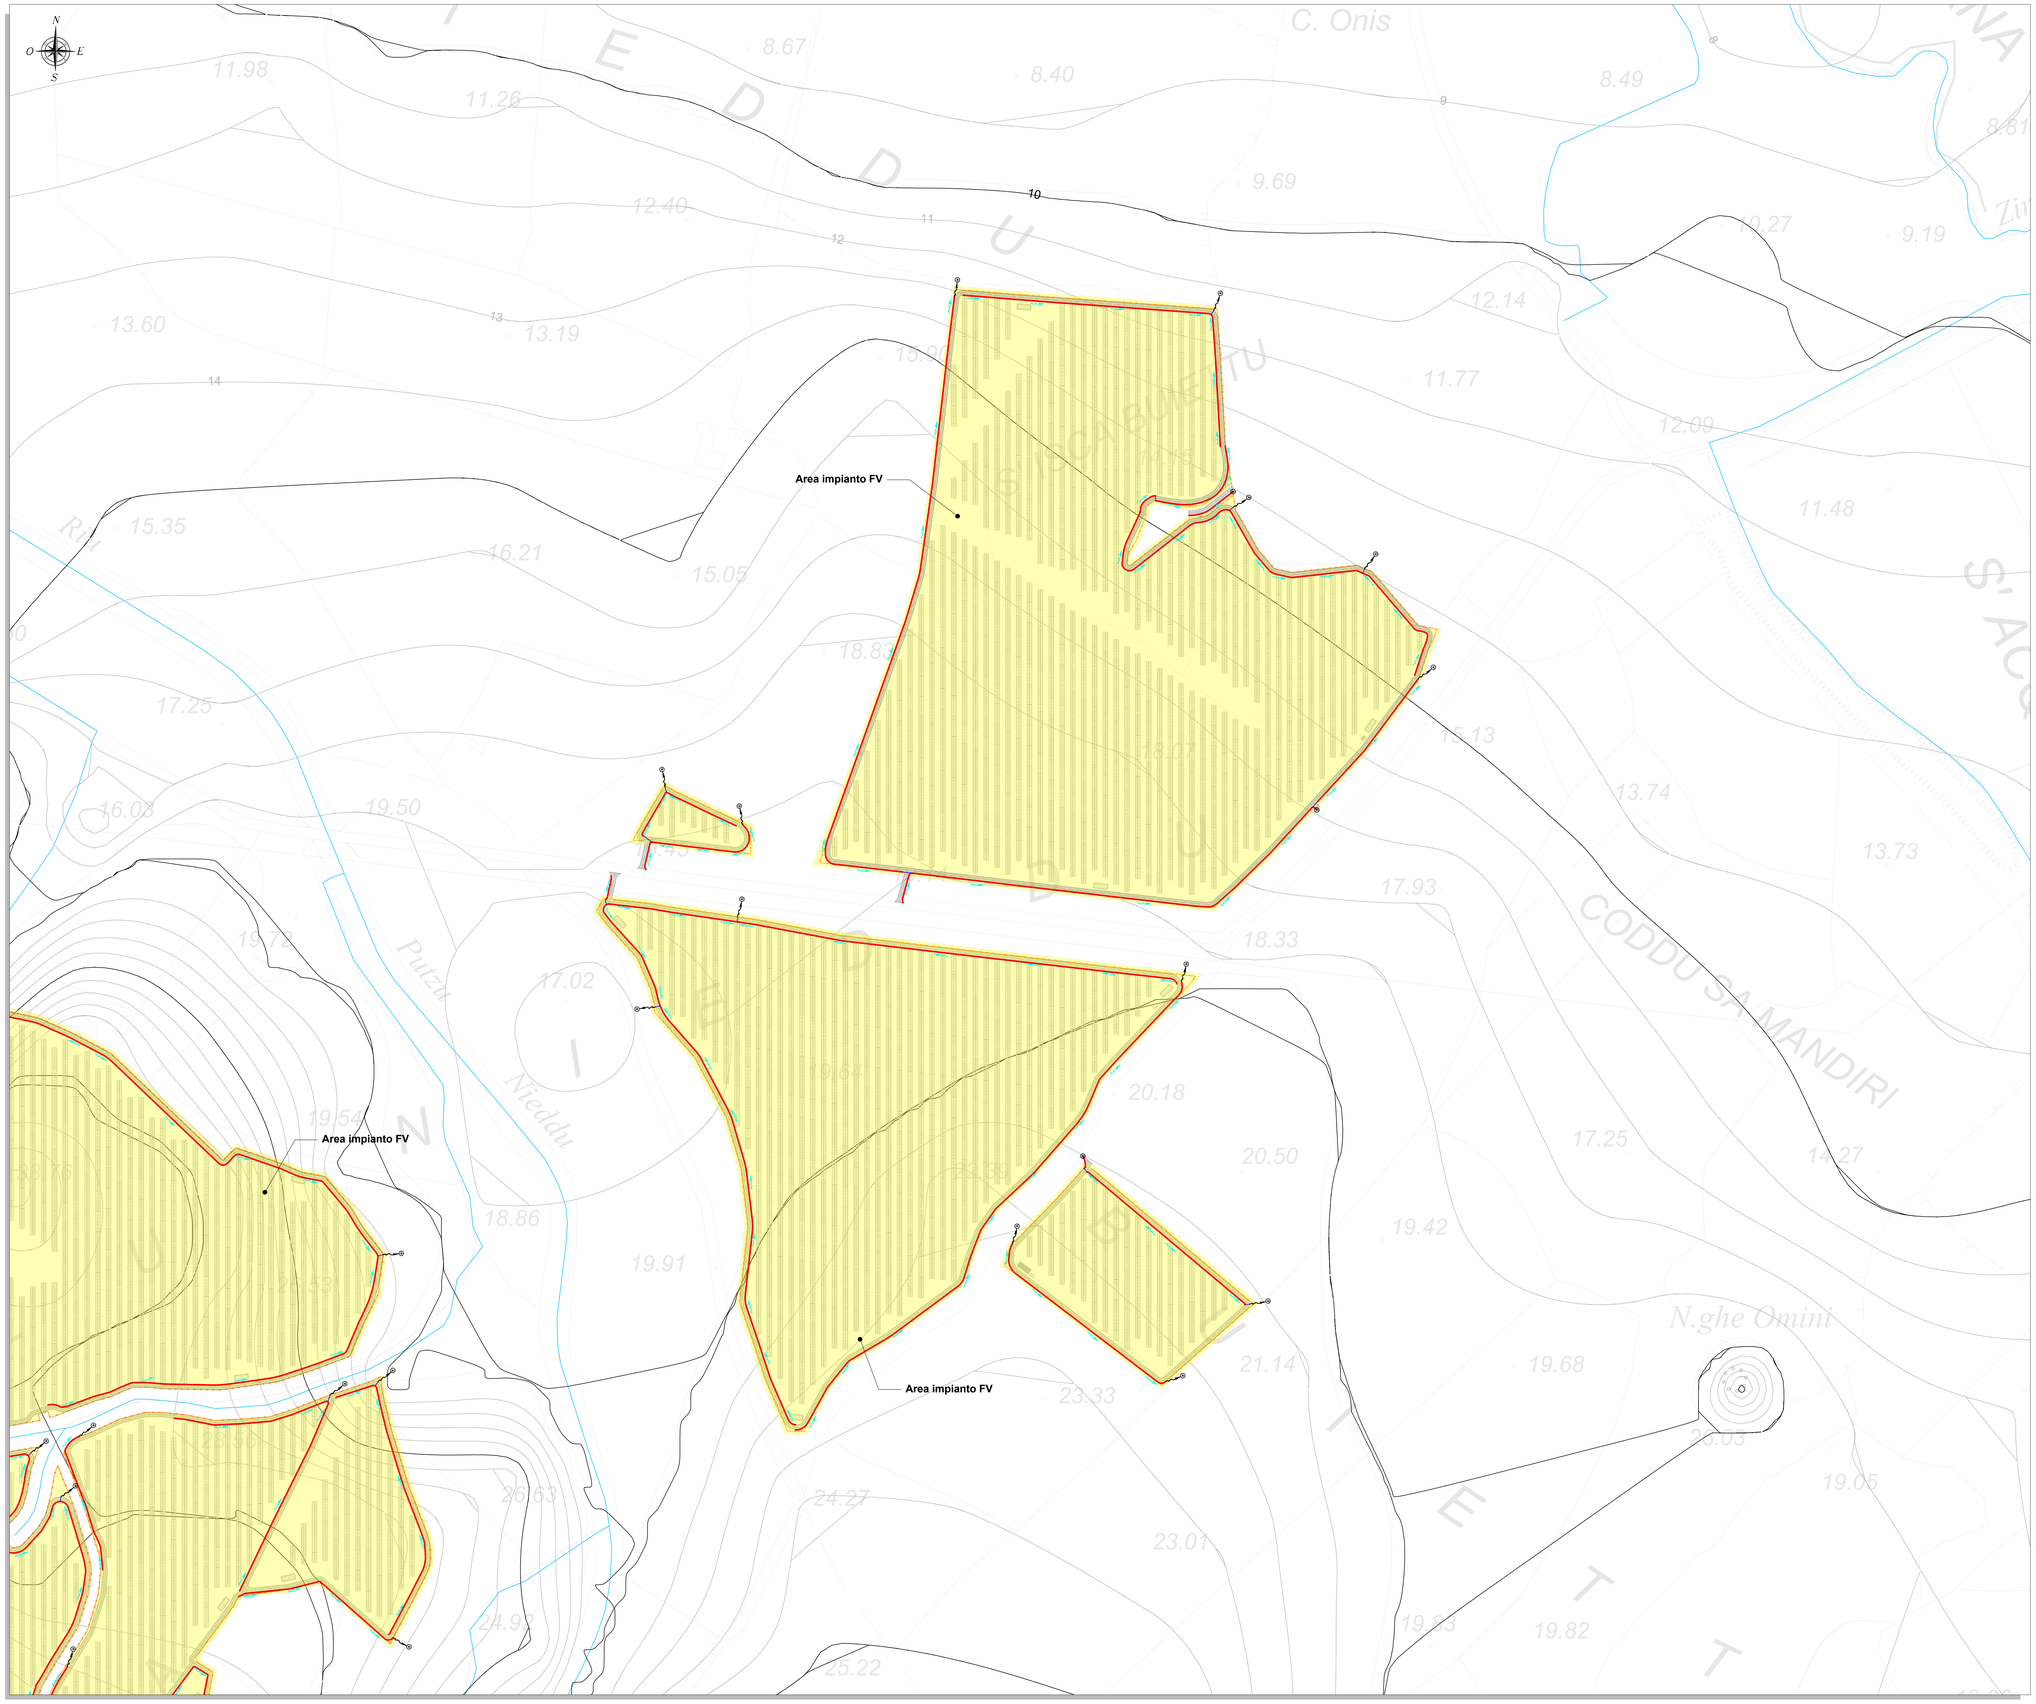

LEGENDA

SIMBOLO	DESCRIZIONE
	Area impianto FV
	Recinzione
	Viabilità di servizio
	Inseguitori solari monoassiali
	Cabine
	Tratti canalette di regimazione di pertinenza dei manufatti idraulici
	Tubi in cls rotocompresso
	Recapito verso la rete di deflusso esistente
	Curve di livello direttrici - equidistanza 5.00 m
	Curve di livello normali - equidistanza 1.00 m
	Corsi d'acqua

INQUADRAMENTO GENERALE - Scala 1:25.000

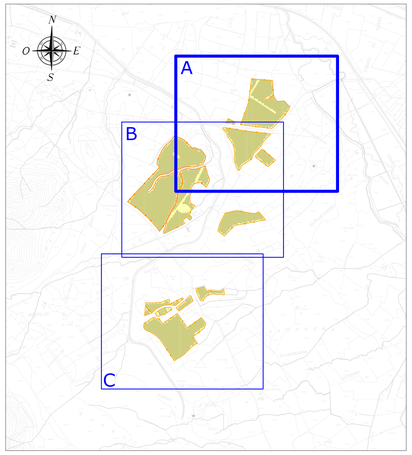

ELABORATI DI RIFERIMENTO

TAVOLA	TITOLO
GREN-FVG-TP7	Viabilità d'impianto - Profili longitudinali e sezioni rappresentative
GREN-FVG-TP10	Inseguitori solari monoassiali - Particolari costruttivi

R E G I O N E S A R D E G N A
Provincia del Sud Sardegna
COMUNE DI GUSPINI

IMPIANTO AGRIVOLTAICO "GR GUSPINI"

- COMUNE DI GUSPINI (SU) -

Oggetto: PROGETTO DEFINITIVO

Titolo: **OPERE DI REGIMAZIONE ACQUE SUPERFICIALI - PLANIMETRIA**

Cod.elab.: GREN-FVG-TP8a

scala: 1:2.000

Data	Rev.	Descrizione	Eseg.	Contr.	Appr.
Maggio 2023	0	Emissione per procedura di VIA	FM	GF	GRR7

A cura di:
I.A.T. Consulenza e progetti S.r.l.
Dott. Ing. Giuseppe Frongia
Gruppo di lavoro:
Ing. Giuseppe Frongia
(coordinatore responsabile)
Ing. Gianluca Bartolurino
Ing. Enrica Batzella
Pian. Terr. Andrea Cappai
Ing. Paolo Desogus
Pian. Terr. Veronica Fais
Ing. Gianluca Melis
Ing. Andrea Onnis
Pian. Terr. Eleonora Re
Ing. Elisa Roych
Ing. Marco Utzeri
Dott. Agronomo Federico Corona
Ing. Antonio Dedoni
Dott. Geol. Mauro Pompei
Agr. Dott. Nat. Fabio Schirru
Dott. Nat. Maurizio Medda
Dott.ssa Alice Nozza
Dott. Matteo Tatti

Progettazione:
Dott. Ing. Giuseppe Frongia
ORDINE INGEGNERI PROVINCIA CAGLIARI
N. 3453
Dott. Ing. Giuseppe Frongia

iat CONSULENZA E PROGETTI
www.iatprogetti.it

Committente:
GRENERGY RINNOVABILI 7 S.r.l.
Via Borgonuovo, 9 - 20121 Milano (MI)
Grenergy

A0	GREN-FVG-TP8a_Opere di regimazione acque superficiali - Planimetria	2022/0349
Formato	Title original	File di stampa	Codice pratica

Elaborazioni: I.A.T. Consulenza e progetti S.r.l. - con socio unico - Via Michele Giua s.n.c. ZI CACIP , 09122 Cagliari, Tel./Fax +39.070.658297

Disegni, calcoli, specifiche e tutte le altre informazioni contenute nel presente documento sono di proprietà della I.A.T. Consulenza e progetti s.r.l. Il loro utilizzo/riproduzione di questo documento la stessa diffida pertanto di riprodurlo, in tutto o in parte, e di rivelarne il contenuto in assenza di esplicita autorizzazione.