


RAPPRESENTAZIONE IMPIANTI DA FER NEL CONTESTO TERRITORIALE (1:25.000)

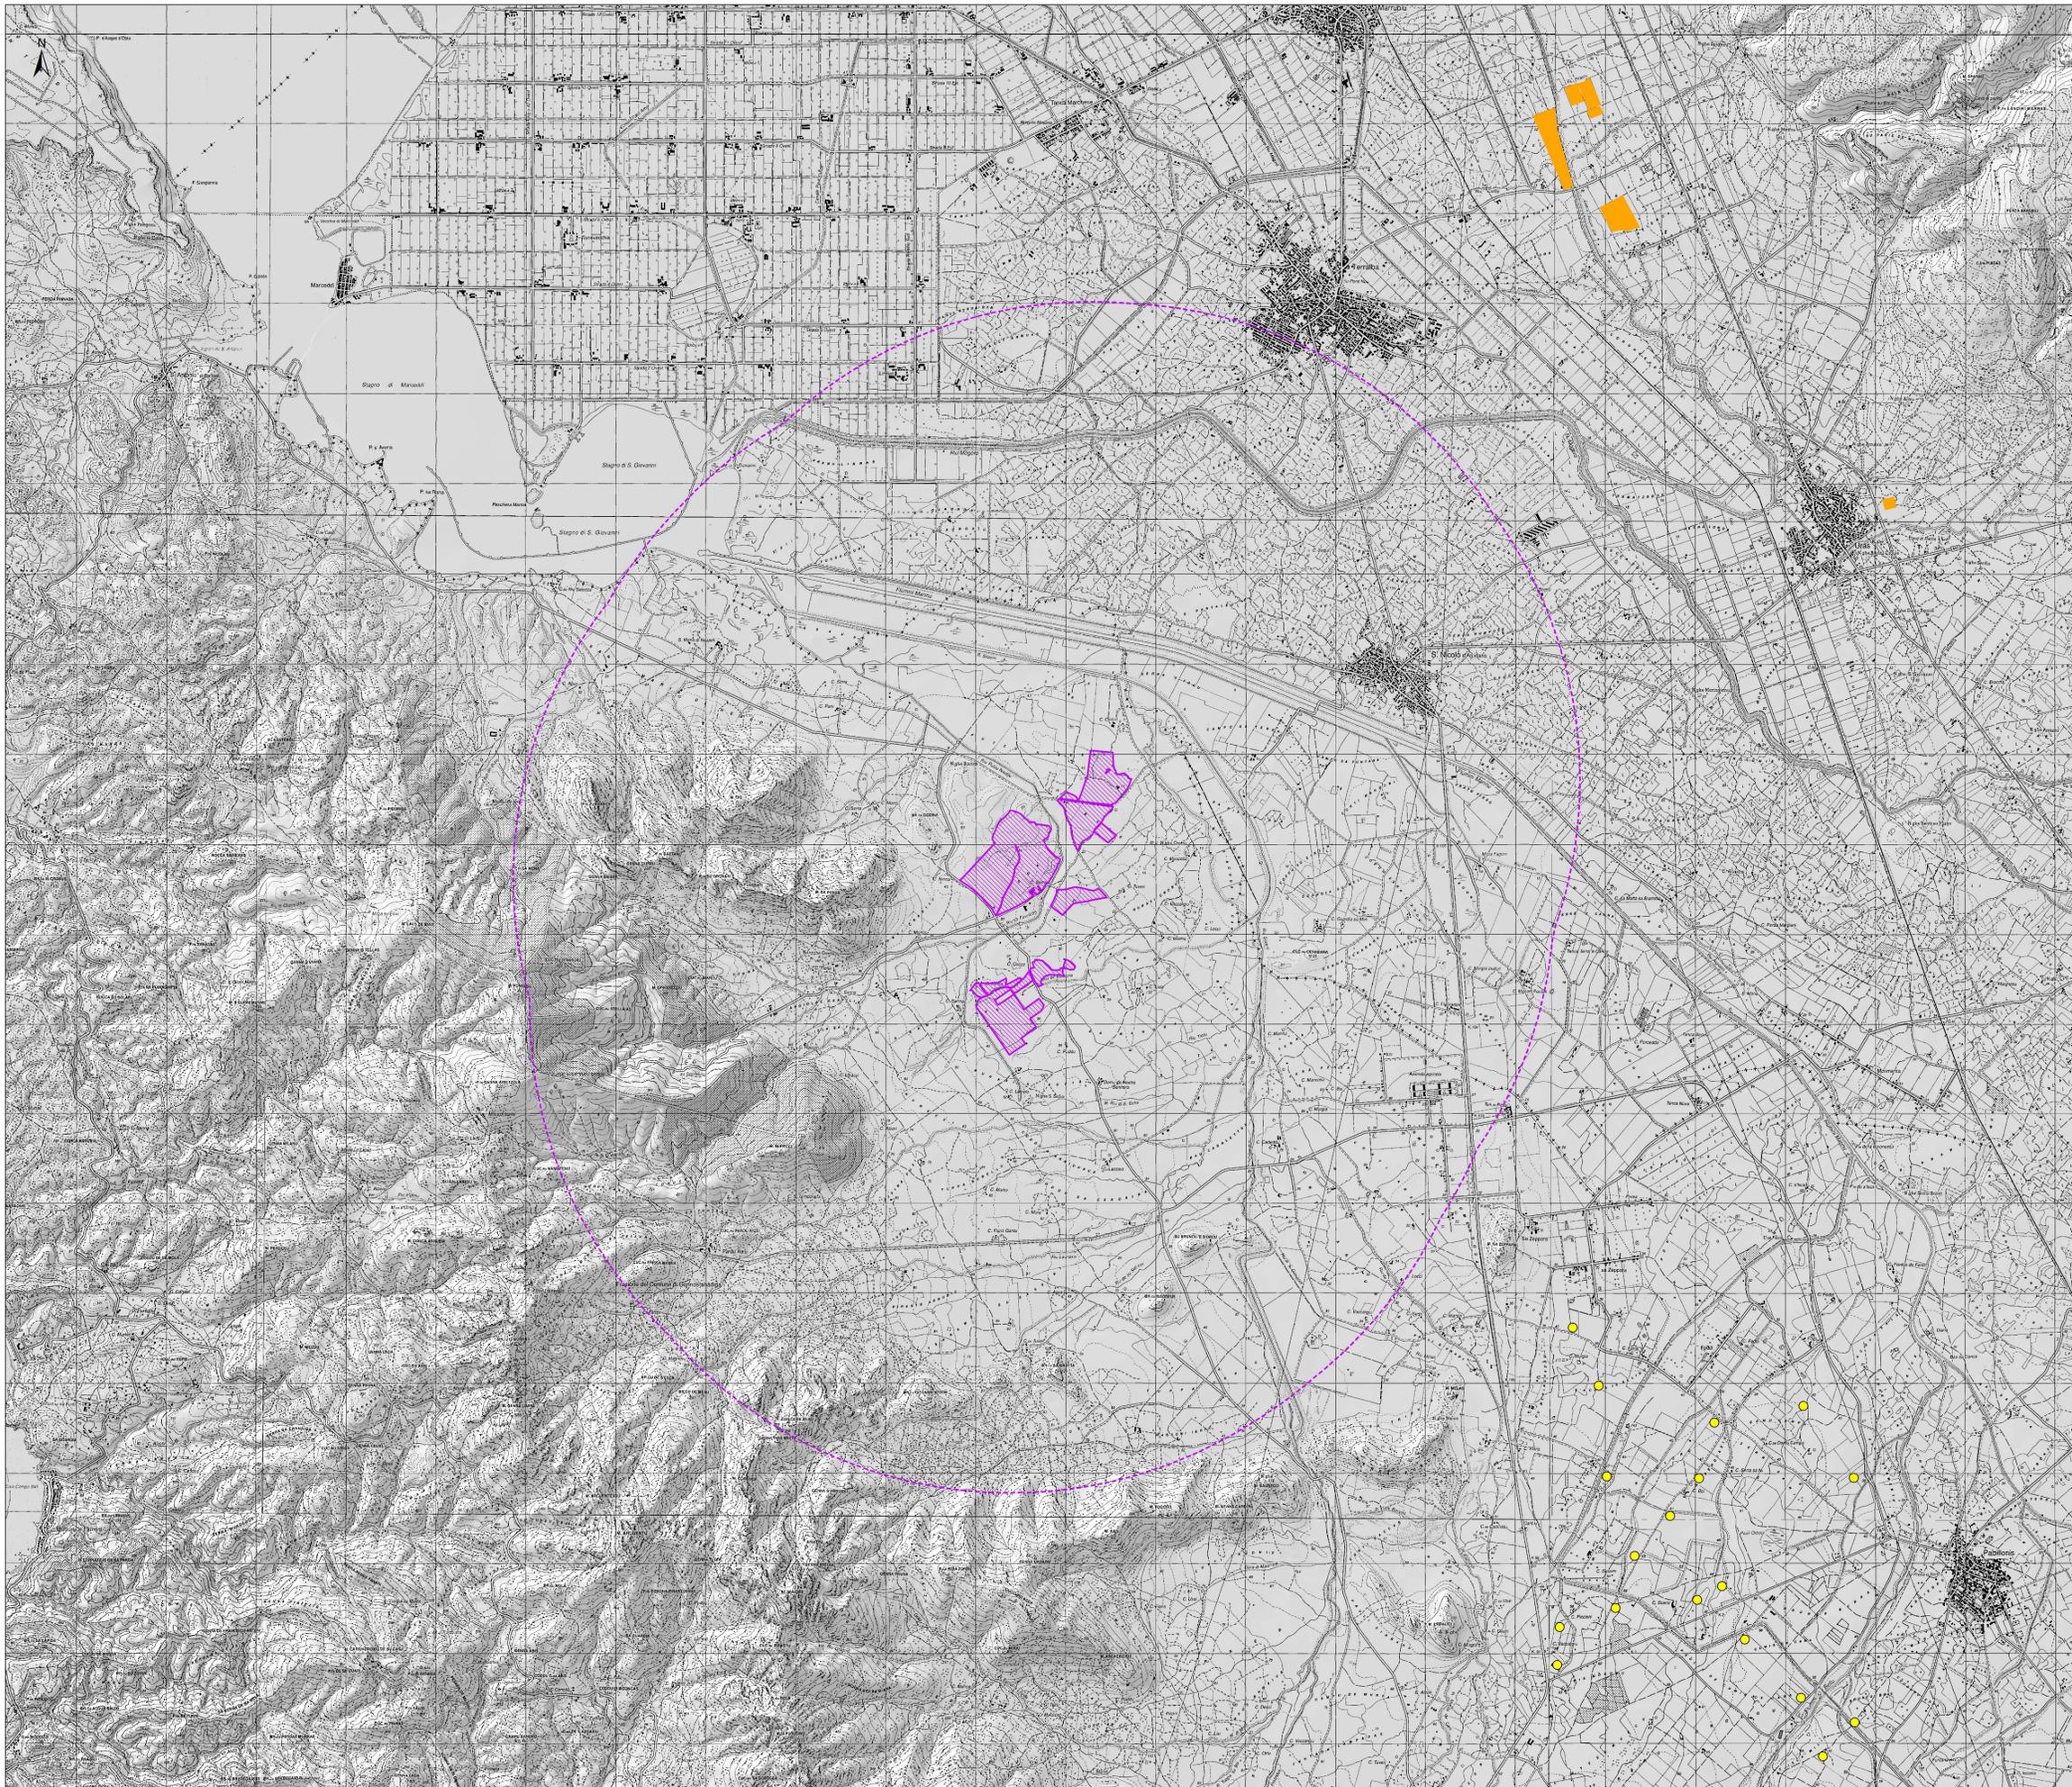

**Legenda**

- Confine sistema agrivoltaico
- Buffer 5km
- Aerogeneratori esistenti
- Impianti FV esistenti

**REGIONE SARDEGNA**  
 Provincia del Sud Sardegna  
 COMUNE DI GUSPINI

**IMPIANTO AGRIVOLTAICO "GR GUSPINI"**

- COMUNE DI GUSPINI (SU) -

|  |  |
|--|--|
| Oggetto: <b>PROGETTO DEFINITIVO</b><br><b>RAPPRESENTAZIONE IMPIANTI DA FER NEL CONTESTO TERRITORIALE</b> | Cod. est.: <b>GRN-FVG-TA19</b><br>Scala: <b>1:25.000</b> |
|--|--|

| Data        | Rev. | Descrizione                    | Esseg. | Contro. | Appr. |
|-------------|------|--------------------------------|--------|---------|-------|
| Maggio 2023 | 0    | Emissione per procedura di VIA | IAT    | GF      | GRR7  |

|   |   |
|---|---|
| <p><b>A cura di:</b><br/>                 I.A.T. Consulenza e progetti S.r.l.<br/>                 Dott. Ing. Giuseppe Frongia</p> <p><b>Gruppo di lavoro:</b><br/>                 Ing. Giuseppe Frongia (coordinatore e responsabile)<br/>                 Ing. Massimo Battistini<br/>                 Ing. Enrico Battaglia<br/>                 Dott. Paolo Tom Andrea Capoli<br/>                 Ing. Paolo Desogus<br/>                 Dott. Paolo Tom Andrea Capoli<br/>                 Ing. Gianluca Melis<br/>                 Ing. Andrea Denis<br/>                 Dott.ssa Fran. Eleonora Re<br/>                 Ing. Marco Uffizi</p> <p style="font-size: small;">                     Agr. Dott. Nat. Federico Corona<br/>                     Ing. Antonio Dedoni<br/>                     Dott. Geol. Anna Francesca Leoni<br/>                     Agr. Dott. Nat. Fabio Schinu<br/>                     Dott. Nat. Mariella Medda<br/>                     Dott. Matteo Tatti                 </p> | <p><b>Progettazione:</b><br/>                 Dott. Ing. Giuseppe Frongia</p> <p style="text-align: center;"> <br/>                 N. 3403 Dott. Ing. Giuseppe Frongia             </p> |
|---|---|

|   |   |   |
|---|---|---|
|  |  | <p><b>Committente:</b><br/>                 RINNOVABILI 7 S.r.l.<br/>                 Via Borgognone, 9 - 00121 Milano (MI)</p>  |
|---|---|---|

Elaborazione: I.A.T. Consulenza e progetti S.r.l. con licenza n. 01/2013 del 22/04/2013 - Via Mombello 10/A - 00122 Capoterra (CA) - Tel./Fax. +39 070 056207  
 Questo documento è riservato ai soli destinatari autorizzati. È vietata espressamente la ristampa o l'uso non autorizzato senza permesso scritto dalla I.A.T. Consulenza e progetti S.r.l.