
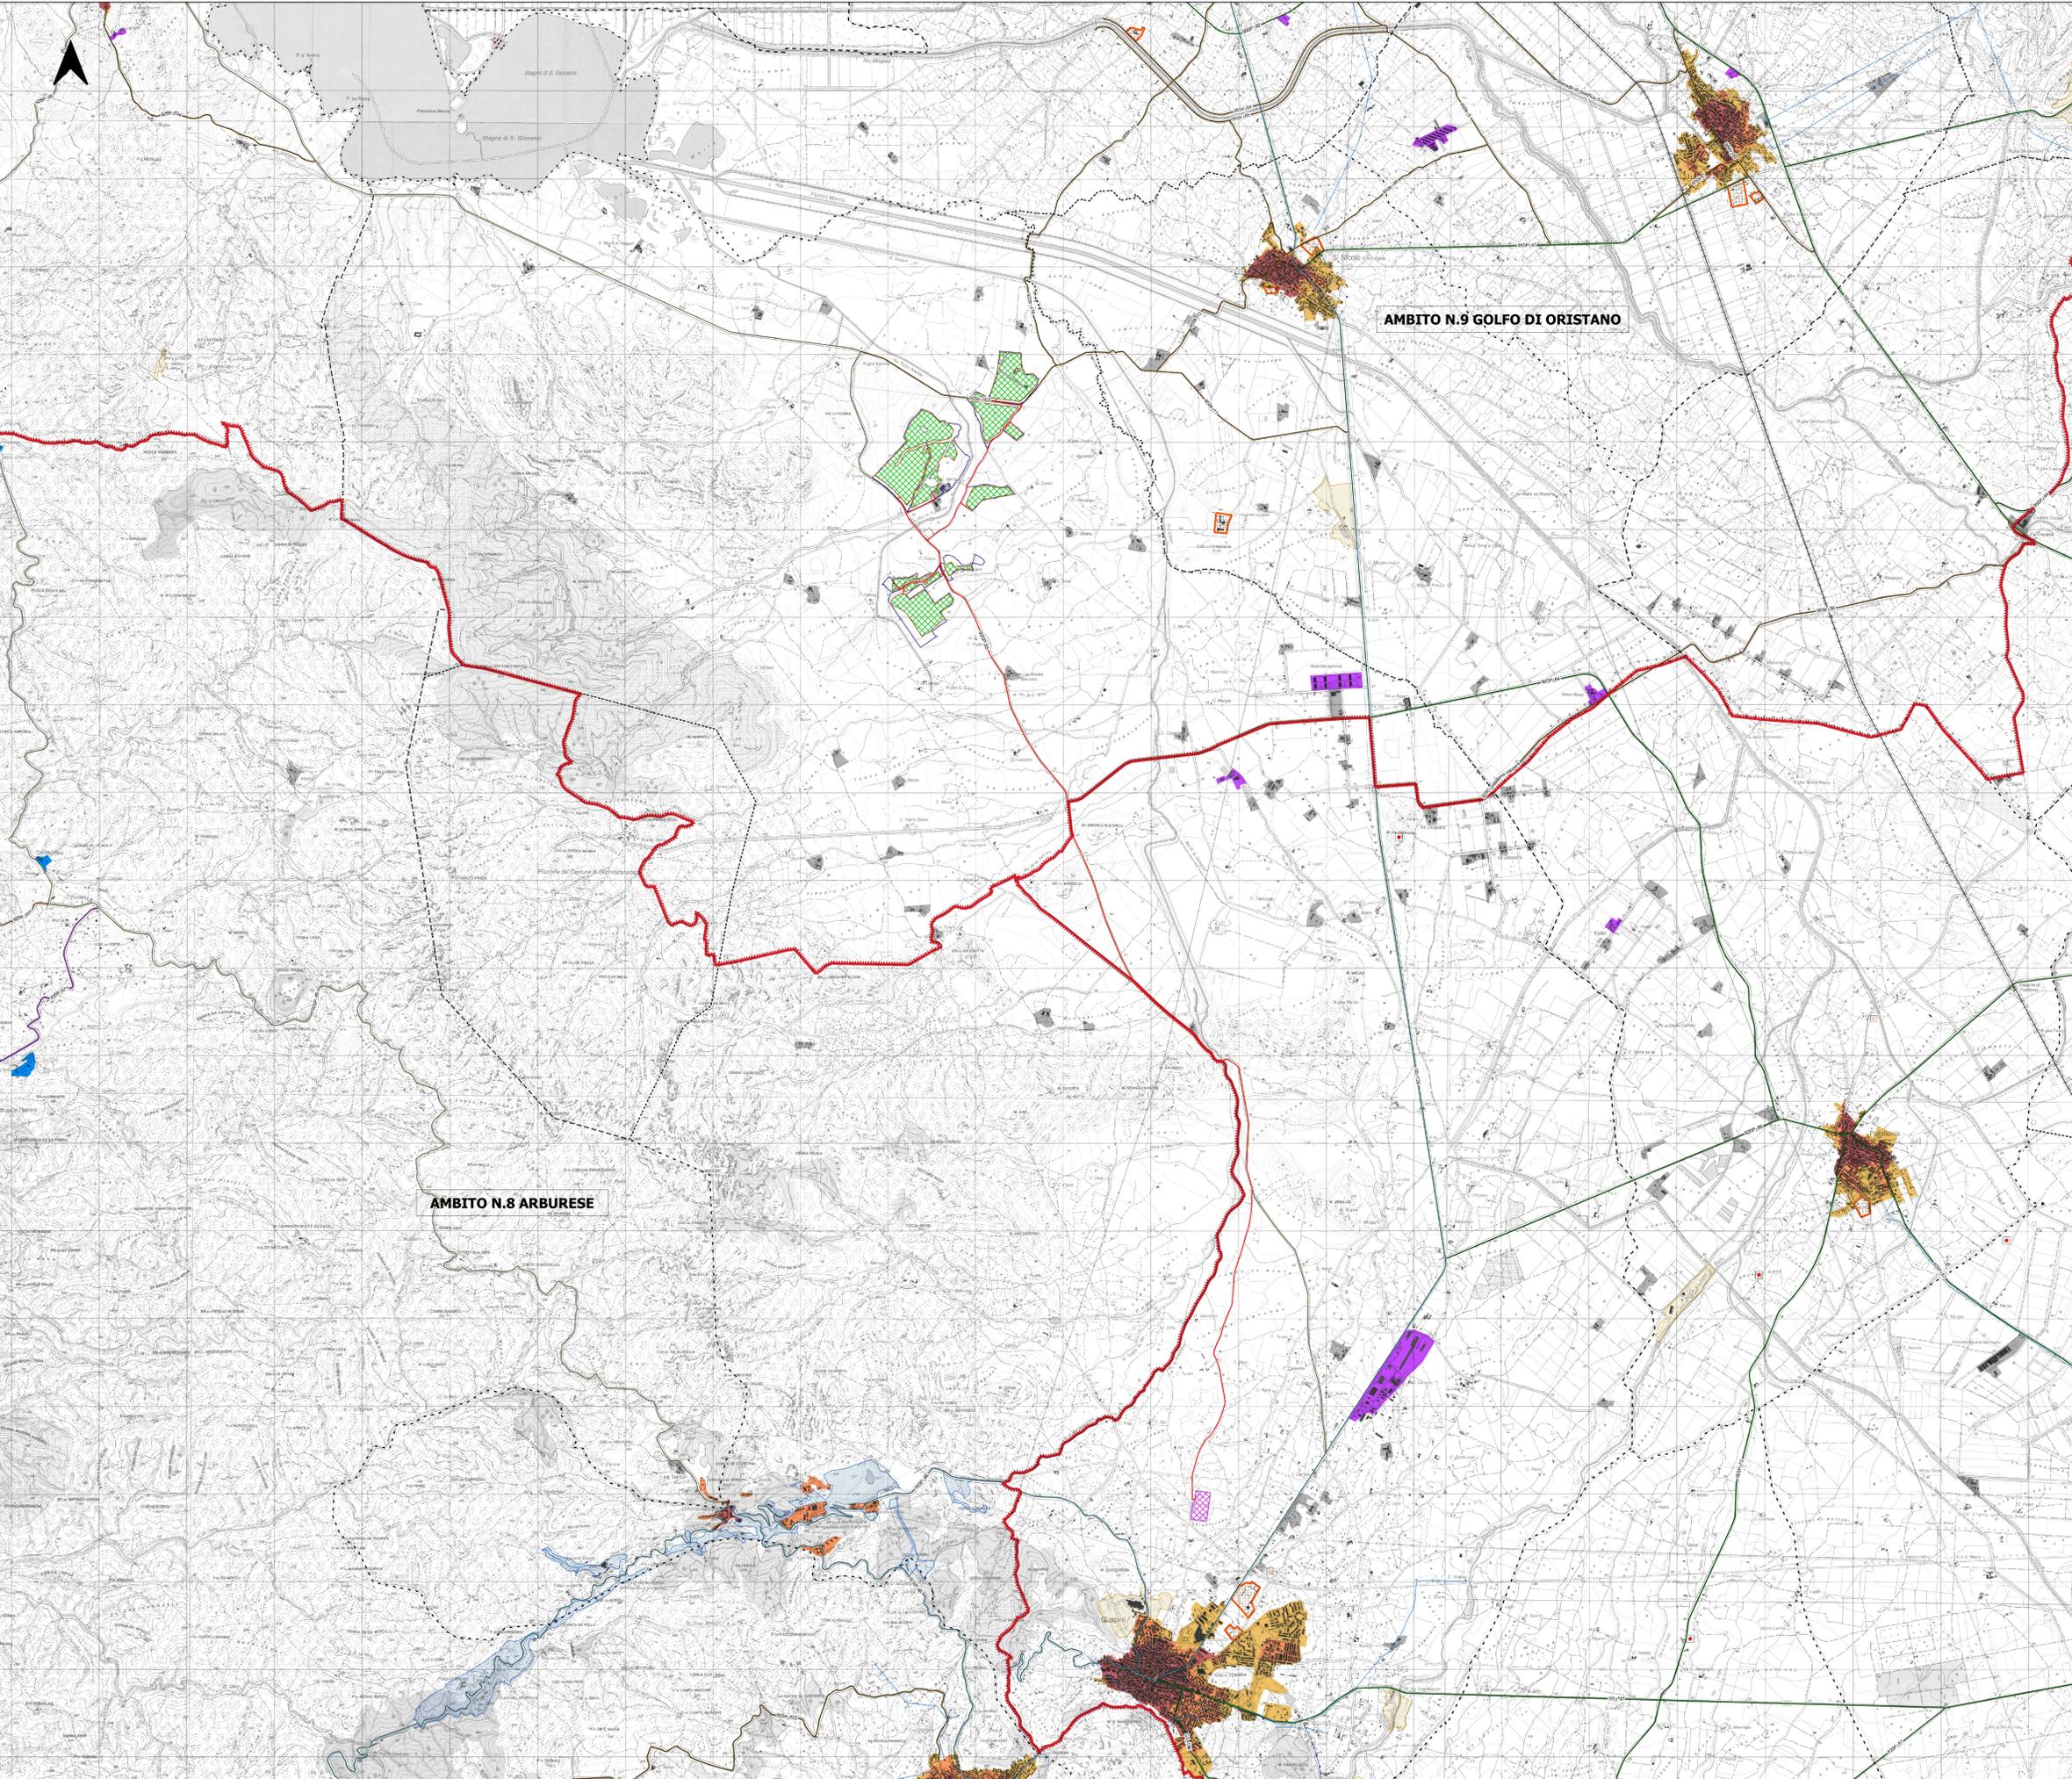


CARTA DELL'ASSETTO INSEDIATIVO

- Legenda**
- Area dell'impianto agrivoltaico
 - Recinzione impianto
 - Area del sistema agrivoltaico
 - Condottivo 36 KV
 - Futura SE RTN 220/150/36 KV
- CB - CARTOGRAFIA BASE**
- Ambiti di Paesaggio
 - Limiti comunali
- AI - RETI INFRASTRUTTURE**
- Impianti Ferroviari**
- Ferrovia di impianto
- Rete Stradale**
- Strada a valenza paesaggistica - di fruizione turistica
 - Strada di fruizione turistica
 - Strada di impianto - a valenza paesaggistica
 - Strada di impianto - a valenza paesaggistica - di fruizione turistica
 - Strada di impianto
 - Strada locale
- depuratori
 - condottadrica
 - lineaElettrica
- parchiEolici**
- Impianti eolici in costruzione
- AI - COMPONENTI ASSETTO INSEDIATIVO**
- Edificato**
- Edificato CTR
- Componenti Inesediato (A)**
- Centri di antica e prima formazione
 - Espansioni fino agli anni 50
 - Espansioni recenti
- Componenti Inesediato (B)**
- Aree estrattive di seconda categoria (cave)
 - Aree estrattive di prima categoria (miniere)
- Componenti Inesediato (C)**
- Aree infrastrutture
 - Aree speciali e aree militari
 - Insedimenti produttivi
 - Insedimenti turistici
 - Nuclei, case sparse e insediamenti spec.

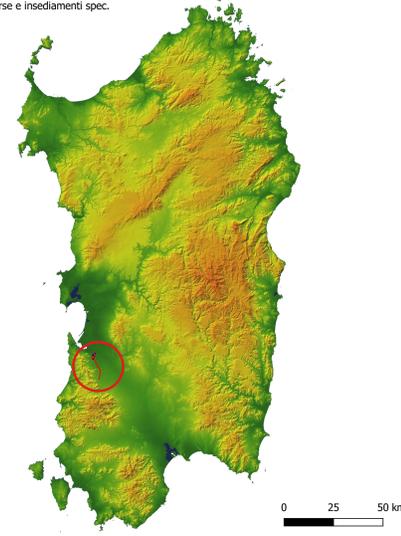

REGIONE SARDEGNA
 Provincia del Sud Sardegna
 COMUNE DI GUSPINI

IMPIANTO AGRIVOLTAICO "GR GUSPINI"

- COMUNE DI GUSPINI (SU) -

STUDIO DI IMPATTO AMBIENTALE		GREN-FVG-TA7
PPR - CARTA DELL'ASSETTO INSEDIATIVO		Scala: 1:25.000

Data	Rev.	Descrizione	Eseg.	Contit.	Appr.
Maggio 2023	0	Emissione per procedura di VIA	IAT	GF	GRR7

A cura di:
 I.A.T. Consulenza e progetti S.r.l.
 Dott. Ing. Giuseppe Frongia

Gruppo di lavoro:
 Ing. Giancarlo Frongia (coordinatore e responsabile)
 Agr. Dott. Nat. Federico Corona
 Ing. Enrico Battaglia
 Dott. Gian. Ferr. Andrea Casper
 Ing. Paolo Descuri
 Dott. Gian. Ferr. Veronica Fals
 Ing. Gianluca Meis
 Dott. Andrea Orsini
 Ing. Elisa Roych
 Ing. Marco Uberti

Progettazione:
 Dott. Ing. Giuseppe Frongia
ORDINE INGEGNERI PISAPIA CAGLIARI
 N. 3483 Dott. Ing. Giuseppe Frongia

Comitatante:
 GRENERGY
 S.p.A.
 Via Borgognovo, 9 - 20121 Milano (MI)

Consulenza:
 IAT CONSULENZA E PROGETTI S.r.l.
 Via Borgognovo, 9 - 20121 Milano (MI)

Elaborazioni: I.A.T. Consulenza e progetti S.r.l. con socio unico - Via Michele Claus s.n.c. 21 CACIP - 09122 Cagliari, Tel./Fax +39-070-698397
 Ispetti. unica, quadrata e tutte le altre informazioni contenute nel presente documento sono di proprietà I.A.T. Consulenza e progetti S.r.l. e non possono essere riprodotte o trasmesse in alcun modo senza permesso scritto dalla I.A.T. Consulenza e progetti S.r.l.