


- LEGENDA SIMBOLI:**
- PELE - XX AEROGENERATORE
 - CAVIDOTTO MT (30 kV) IN PROGETTO
 - COLLEGAMENTO AT 220kV ENTRA-ESCE DALLA LINEA AT ESISTENTE
 - LINEA AT 220 kV CIMINNA - PARTINICO
 - TRATTO LINEA AT ESISTENTE DA DEMOLIRE
 - STAZIONE ELETTRICA DI SMISTAMENTO RTN 220 kV "MONREALE 3"
 - STAZIONI DI TRASFORMAZIONE ALTRI UTENTI
 - STAZIONE DI TRASFORMAZIONE 30/220 kV PRODUTTORE IN PROGETTO
 - AREA STALLO DI CONSEGNA IN COMUNE CON ALTRI UTENTI
 - CONFINI COMUNALI

QUADRO D'UNIONE E RIFERIMENTI CARTOGRAFICI
Tavolette IGM

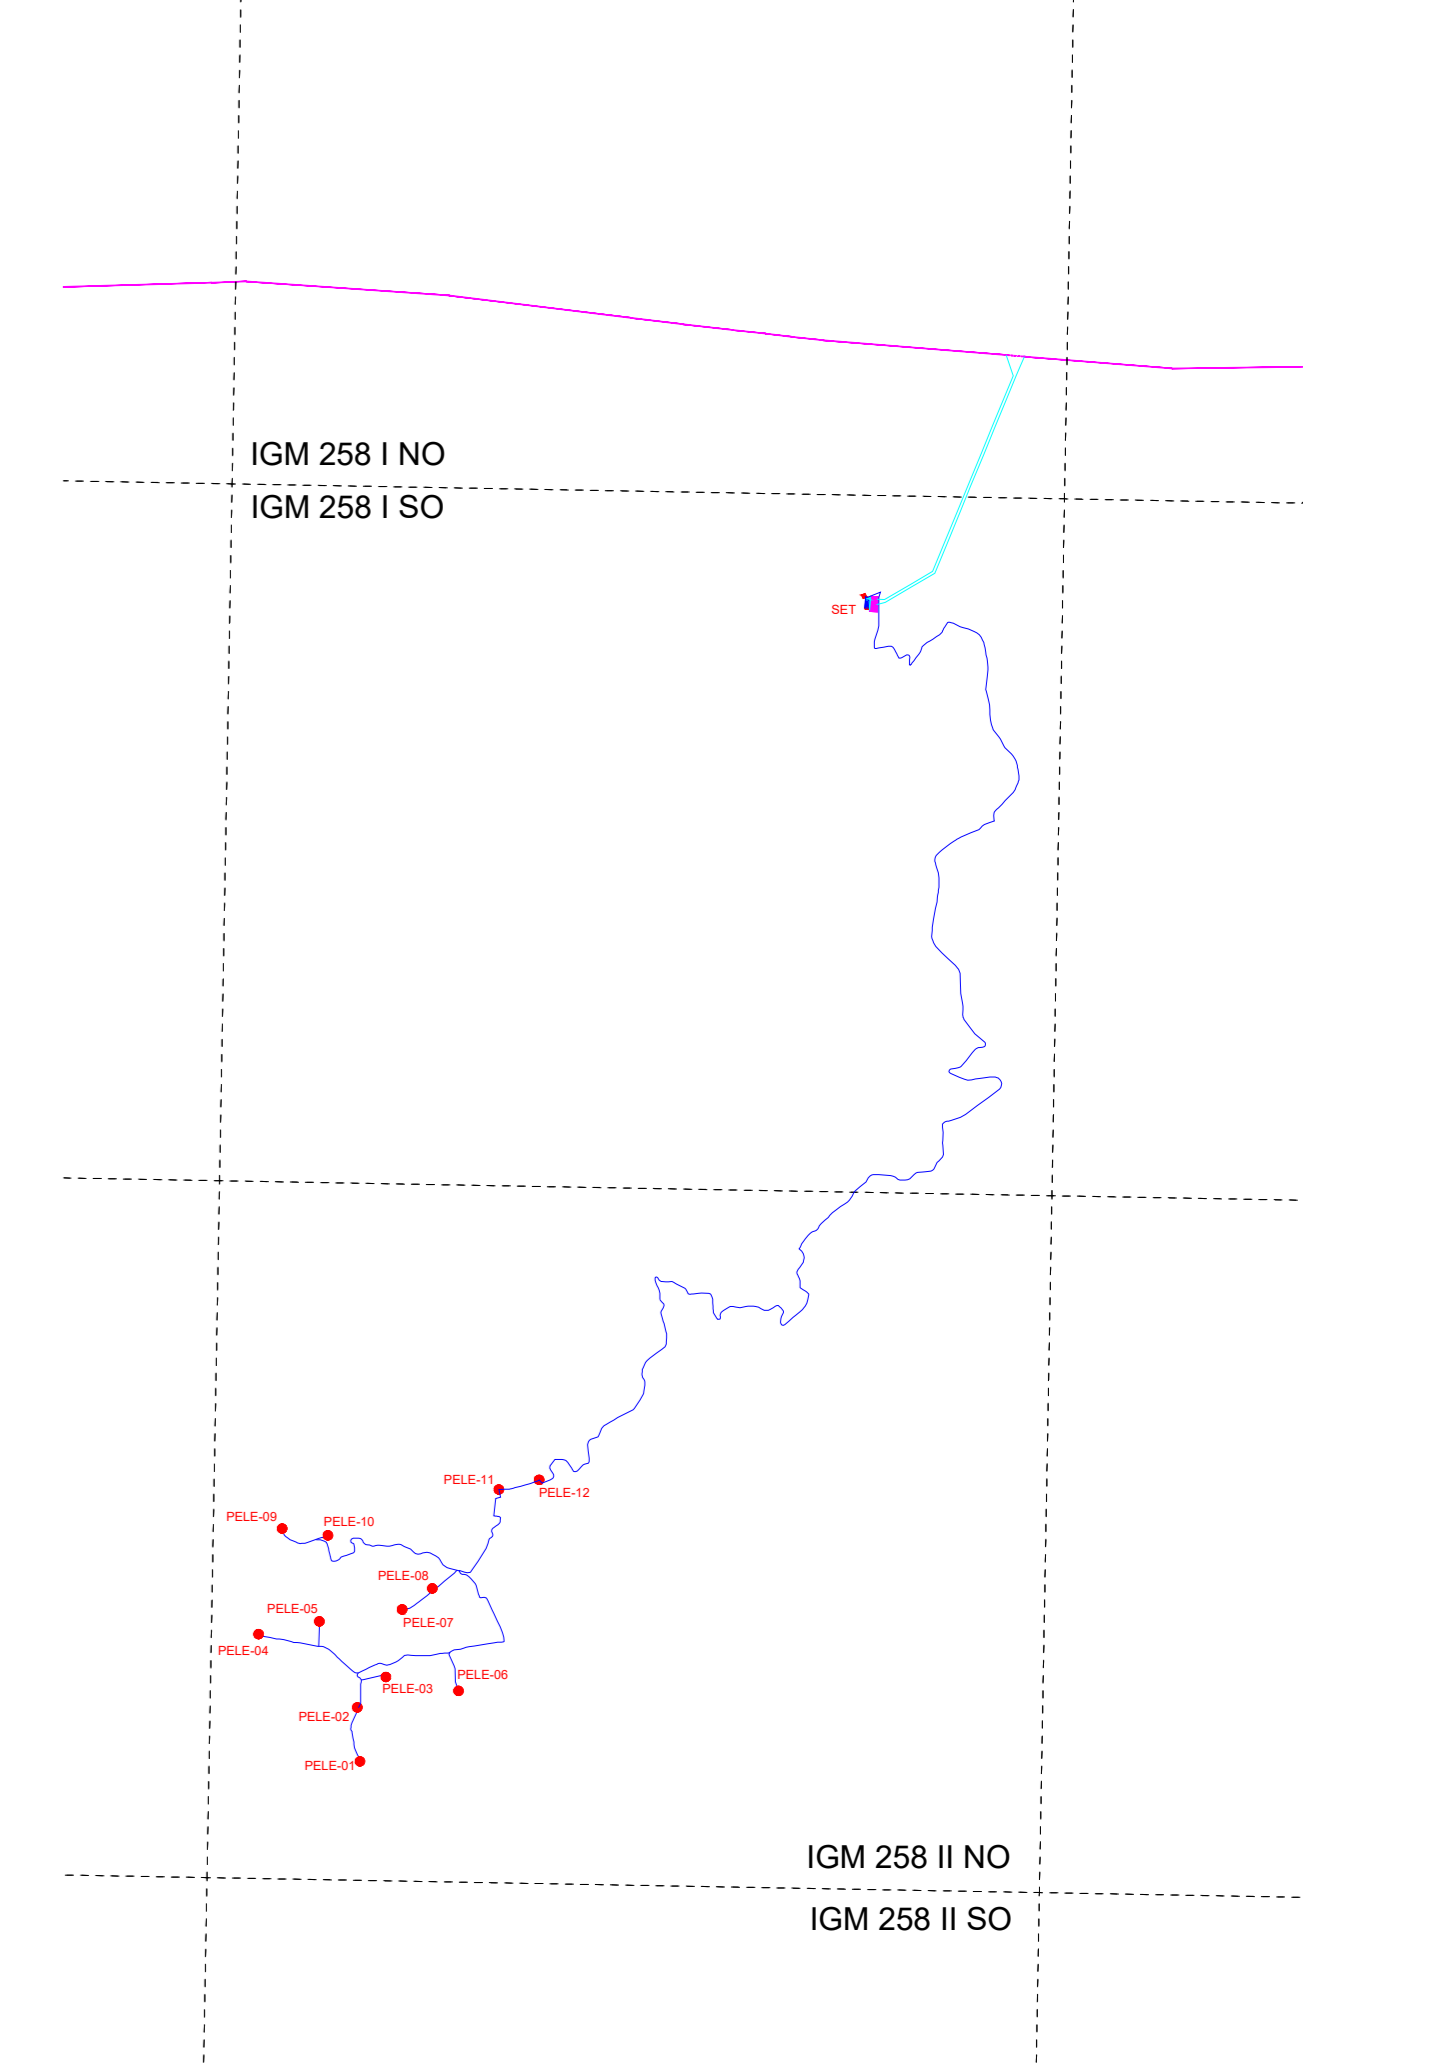

COMPARTITORE:
RWE

PROGETTO DEFINITIVO **PELE-P-0100**

Titolo del Progetto: **PARCO EOLICO CORLEONE-CONTESSA**

DISCIPLINA: PELE	DISCIPLINA: IP	TPOLOGIA:	FORMATO:
Corografia generale			
PRODOTTORE: RWE	SCALA: 1:25.000	FILE: PELE-P-0100_00.dwg	Ing. Riccardo Cangialosi

PROGETTO:

Rev.	Data	Revisione	Descrizione	Revisione	Redatto	Controllato	Approvato
00	13.12.2022	PRIMA EMISSIONE			AB	GS	REWIND ENERGY