


LEGENDA

- ⊙PELE - XX AEROGENERATORE
- INGOMBRO ROTORE DIAMETRO 170m
- CAVIDOTTO MT (30 kV) IN PROGETTO
- COLLEGAMENTO IN ENTRA - ESCE SULLA LINEA A 220 kV "PARTINICO - CIMINNA".
- LINEA A 220 kV CIMINNA - PARTINICO
- TRATTO LINEA AT ESISTENTE DA DEMOLIRE
- ⊠ STAZIONE DI SMISTAMENTO 220 kV "MONREALE 3"
- ⊠ STAZIONE DI TRASFORMAZIONE ALTRI UTENTI
- ⊠ STAZIONE DI TRASFORMAZIONE 30/220 kV PRODUTTORE IN PROGETTO
- ⊠ AREA STALLO DI CONSEGNA IN COMUNE CON ALTRI UTENTI
- STRADA E PIAZZOLA DI MANUTENZIONE IN MISTO GRANULOMETRICO NATURALE IN PROGETTO
- STRADA E PIAZZOLA DI MONTAGGIO TEMPORANEA IN PROGETTO
- RILEVATO
- TRINCEA
- AREA OCCUPAZIONE TEMPORANEA
- AREA DEL CAMPO BASE DI CANTIERE
- CONFINE COMUNALE

LEGENDA VINCOLI

- ⊠ Aree fiumi 150 m. art. 142 lett. c D.Lsg 42/04
- ⊠ Aree interesse archeologico art. 142 lett. m D.Lgs 42/04
- ⊠ Aree tutelate ai sensi dell'art. 134 lett. c D.Lgs 42/04
- ⊠ Aree boscate art. 142 lett. g D.Lsg 42/04
- PAI livello P1
- PAI livello P2
- PAI livello P3
- PAI livello P4
- ⊠ Vincolo idrogeologico

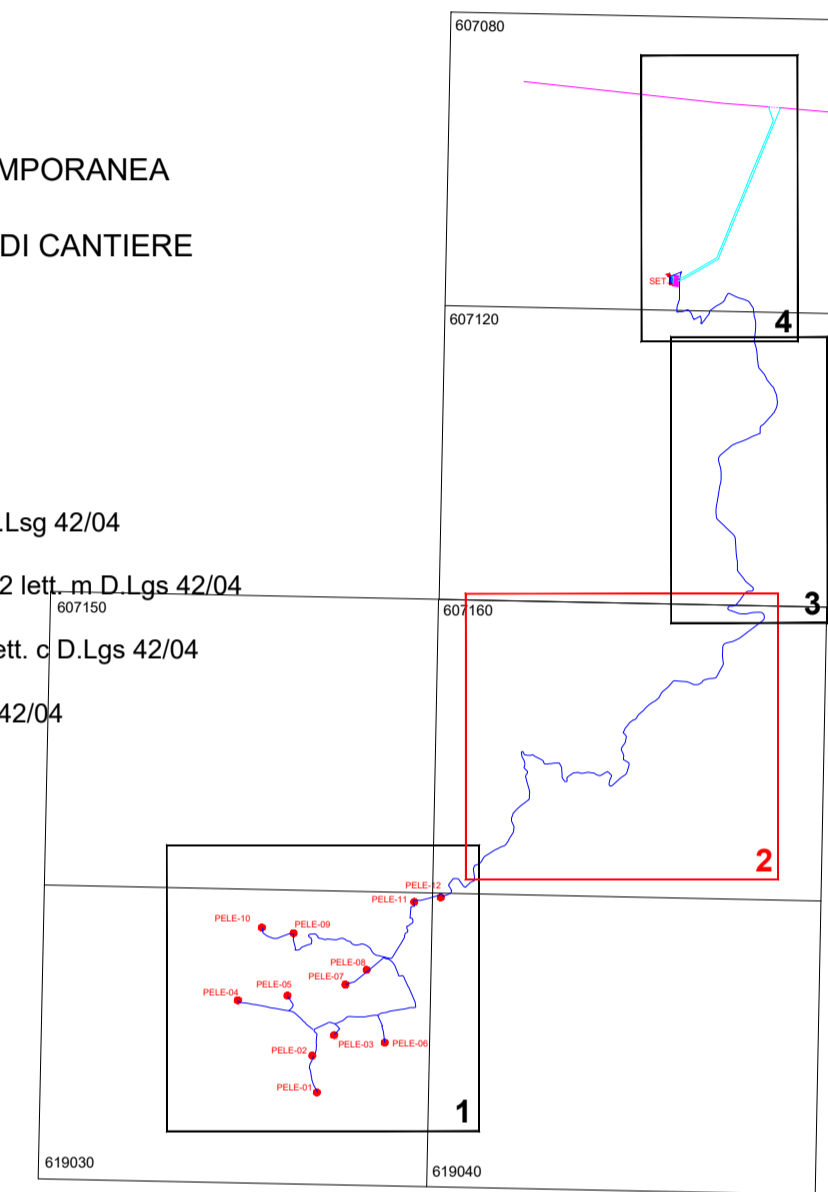

COMMITTENTE:
RWE
 Titolo del Progetto:
PARCO EOLICO CORLEONE-CONTESSA

RWE RENEWABLES ITALIA S.R.L.
 via A. Doria, 41/G - 00192 ROMA (RM)
 P.IVA/C.F. 06400370968
 pec: rwerenewablestalisr@legalmail.it

Documento:
PROGETTO DEFINITIVO N° Documento:
PELE-P-0103

ID PROGETTO: PELE DISCIPLINA: P TIPOLOGIA: FORMATO: A1

TITOLO:
Carta dei vincoli dell'area vasta

FOGLIO: 2/3 SCALA: 1:10.000 FILE: PELE-P-0103_00.dwg

Progetto:
 ing. Riccardo Cangolosi
 ing. Gaetano Scuto

REWIND ENERGY S.R.L.S.
 viale Europa, 249 - 91011 ALCAMO (TP)
 P.IVA/C.F. 02785820818
 pec: rewindenergy@pec.it

Rev.	Data Revisione	Descrizione Revisione	Redatto	Controllato	Approvato
00	13.12.2022	PRIMA EMISSIONE	AB	GS	REWIND ENERGY