
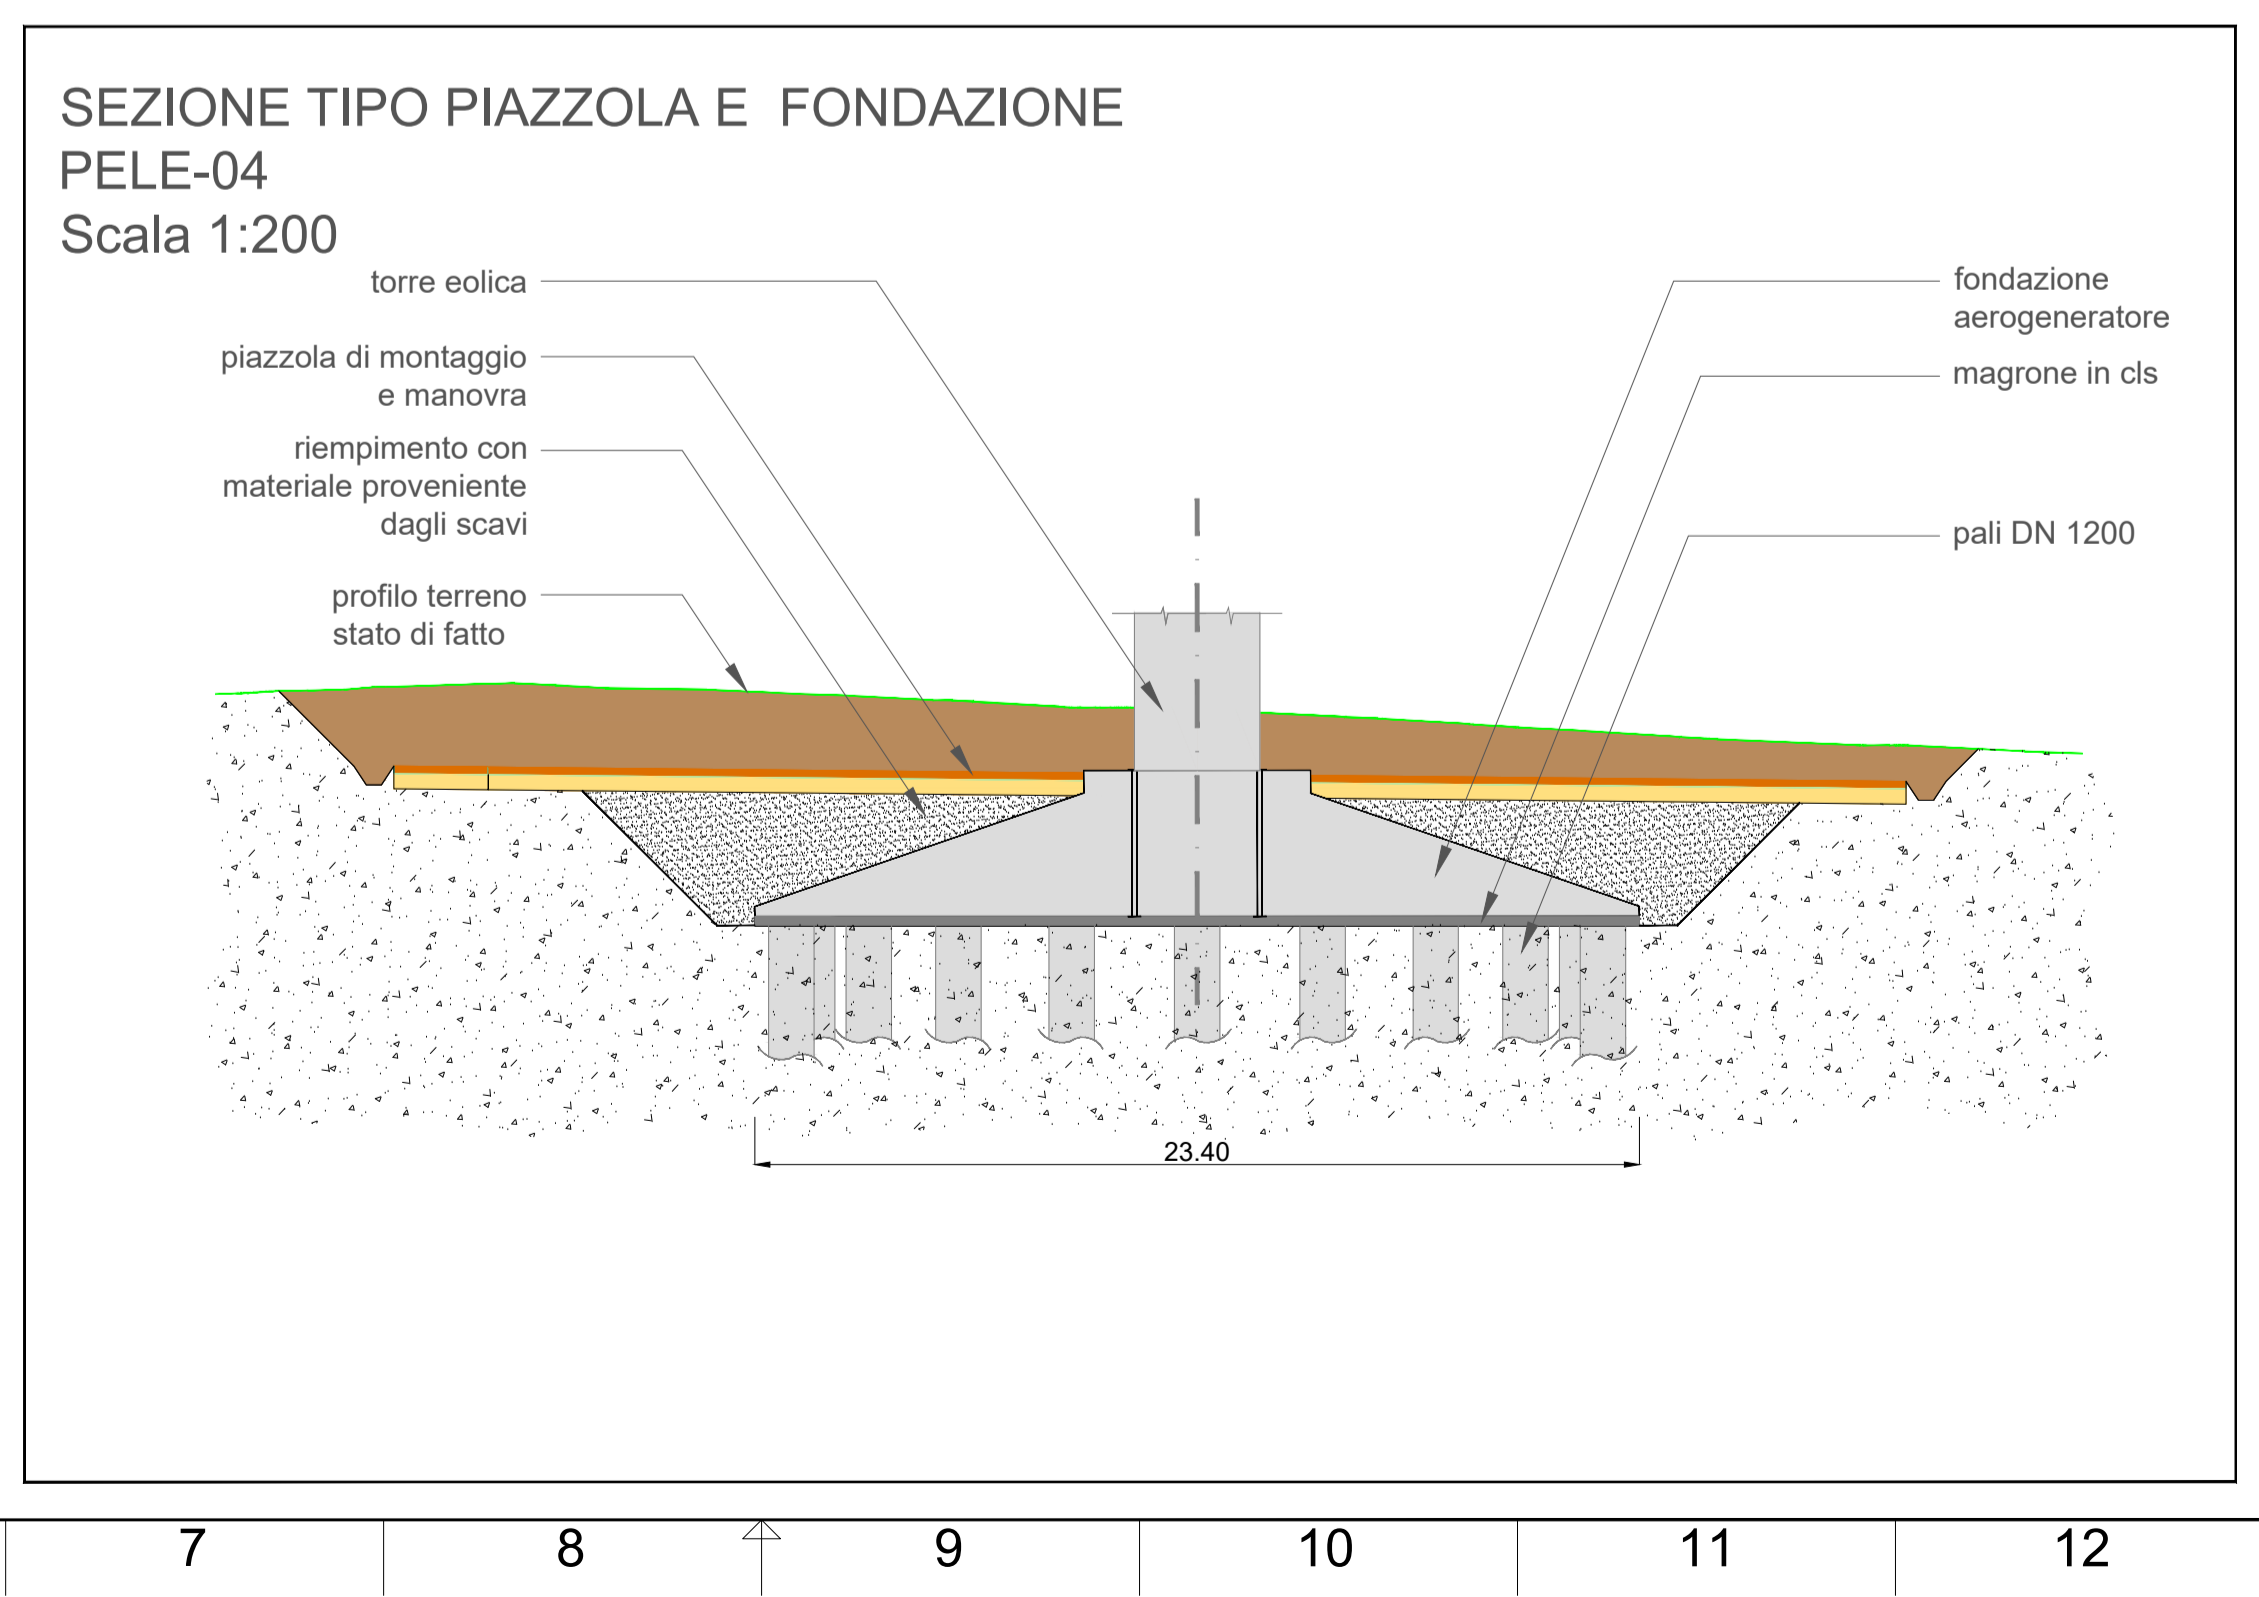


- #### LEGENDA SIMBOLI:
- AEROGENERATORE IN PROGETTO
 - PAVIMENTAZIONE STRADALE IN MISTO GRANULOMETRICO DEFINITIVA
 - PAVIMENTAZIONE STRADALE IN MISTO GRANULOMETRICO TEMPORANEA
 - FONDAZIONE STRADALE IN TOUT_VENANT
 - AREA D'OCCUPAZIONE TEMPORANEA
 - RILEVATO
 - TRINCEA
 - CUNETTA
 - TOMBINO DI ADDUZIONE ACQUA PLUVIALE
 - CAVIDOTTO MT 30 KV INTERRATO IN PROGETTO
 - LINEA bT AEREA ESISTENTE
 - LINEA bT AEREA ESISTENTE DA INTERRARE
 - LINEA MT AEREA ESISTENTE
 - LINEA MT AEREA ESISTENTE DA INTERRARE
 - LIMITE FOGLIO CATASTALE

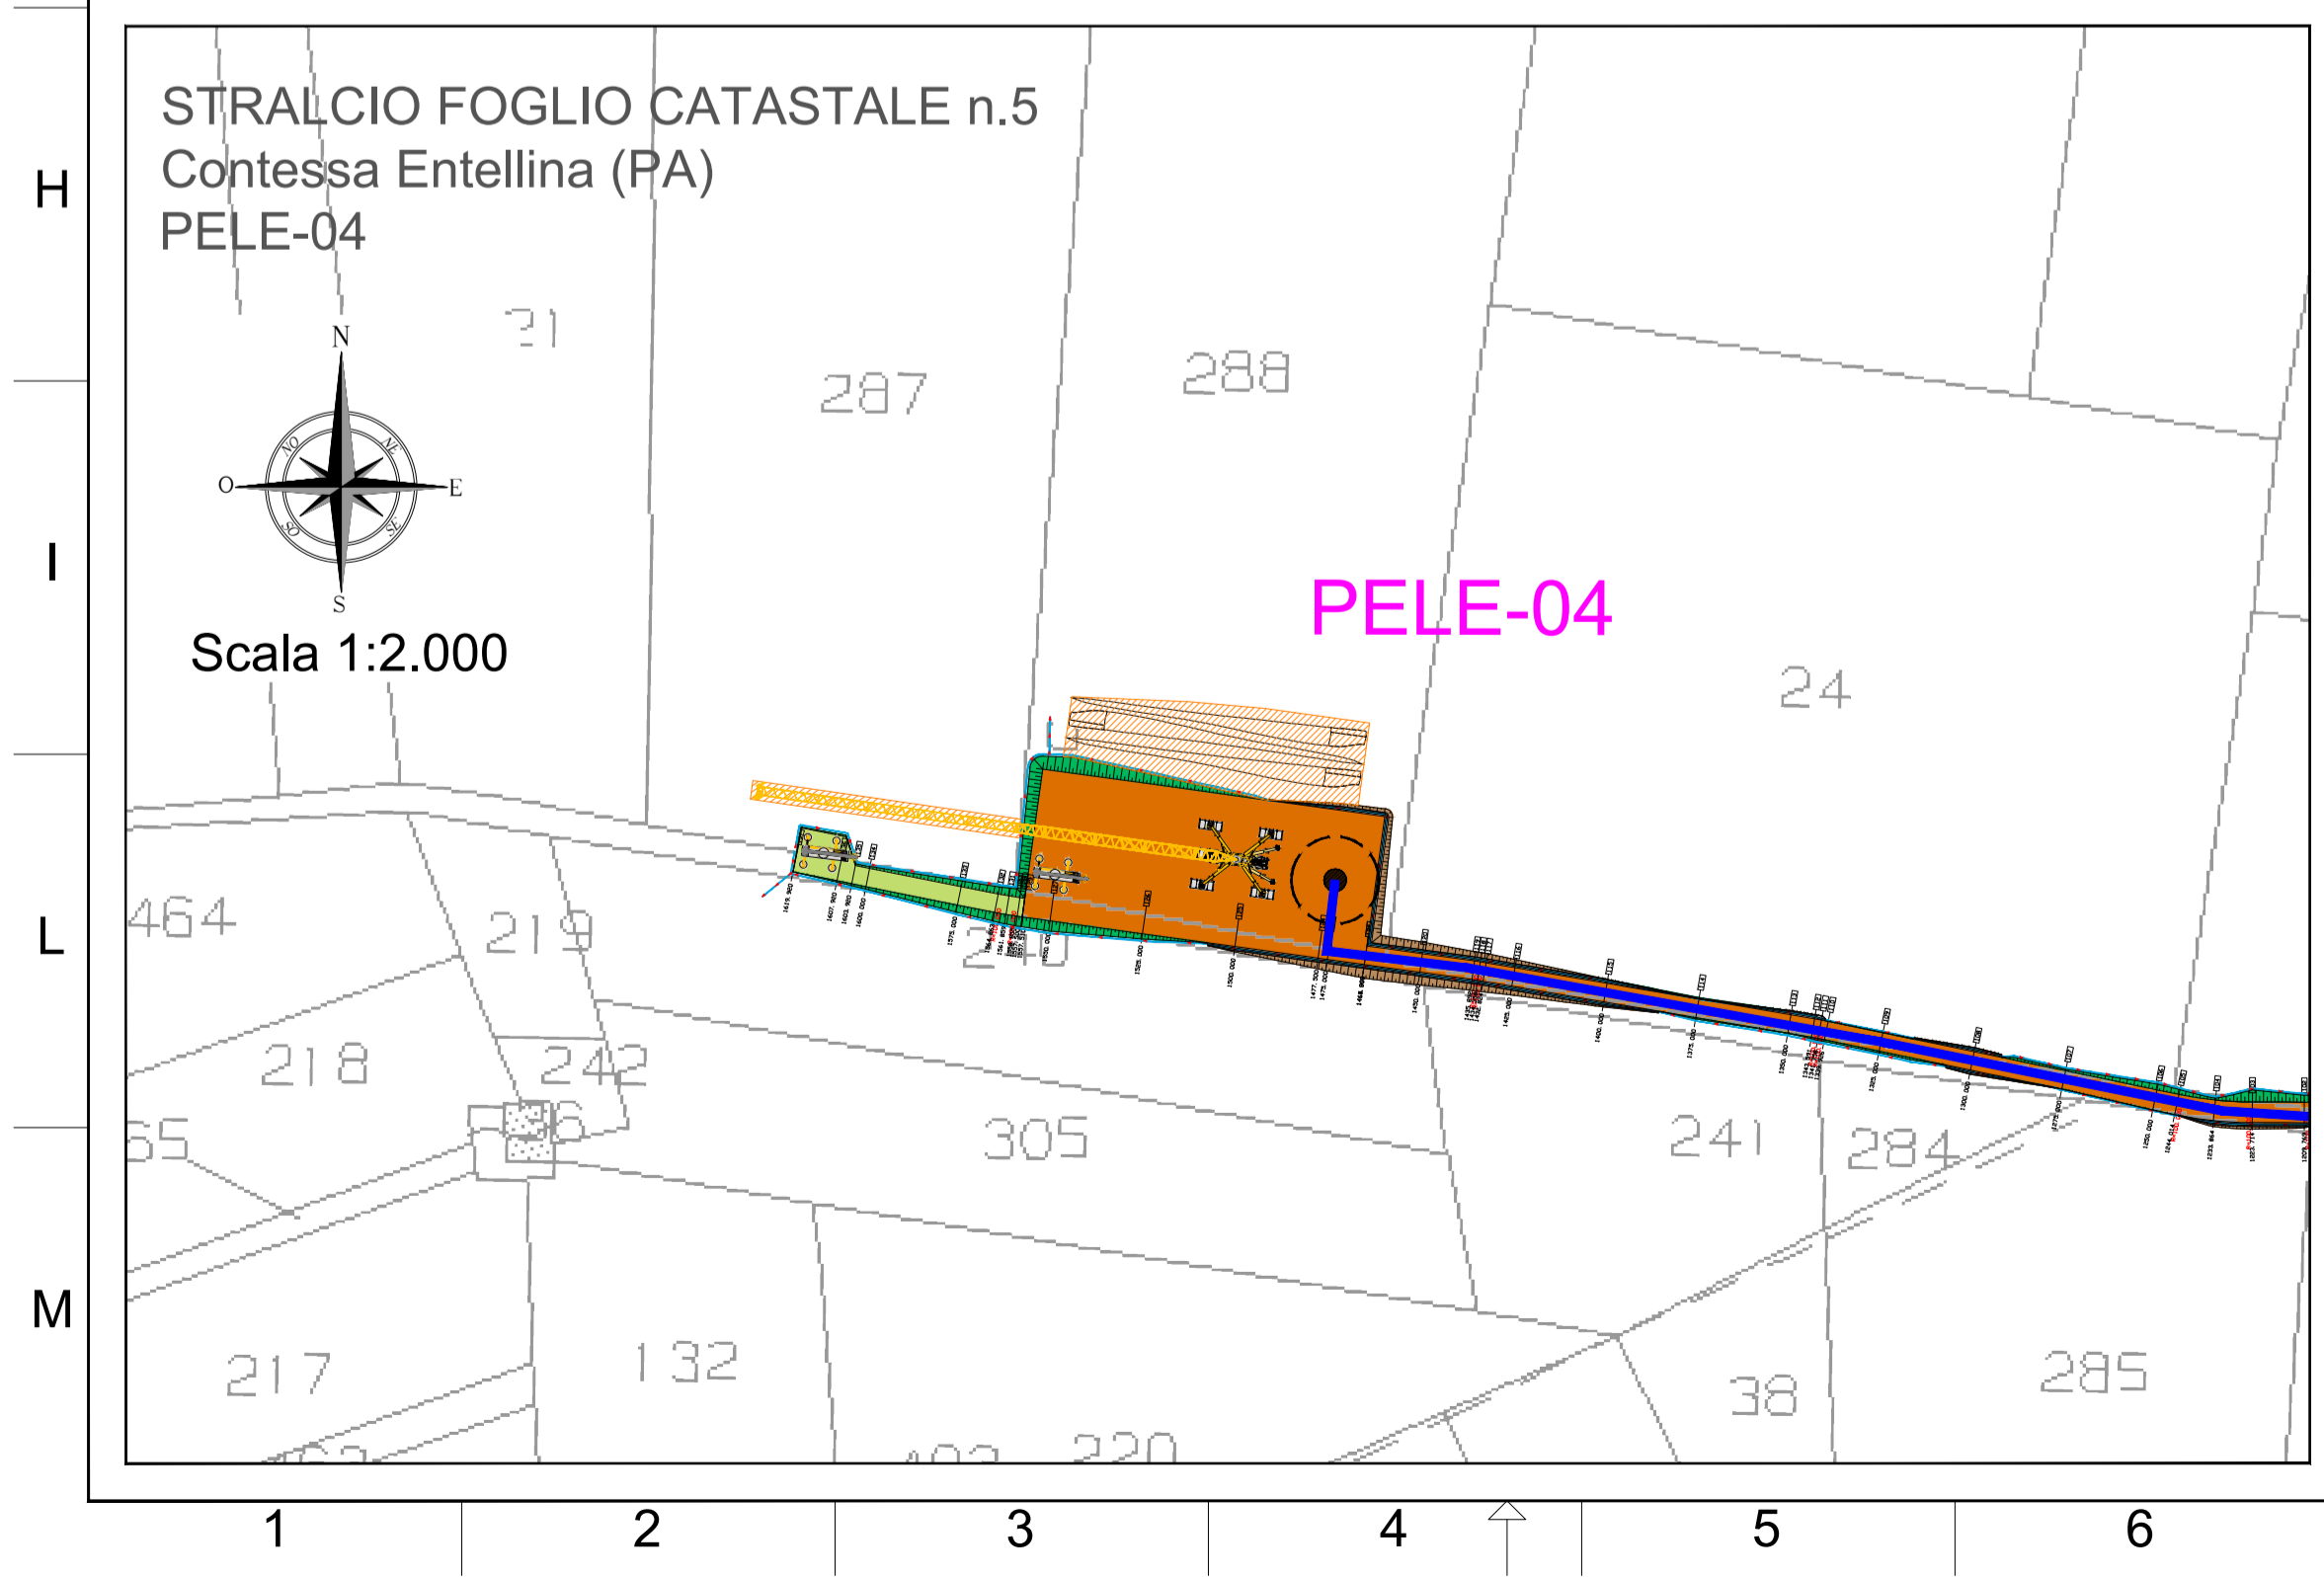

REGIONE SICILIANA LIBERO CONSORZIO COMUNALE DI PALERMO COMUNE DI CORLEONE COMUNE DI CONTESSA ENTELLINA COMUNE DI MONREALE COMUNE DI PIANA DEGLI ALBANESI

COMMITTENTE: **RWE** RWE RENEWABLES ITALIA S.R.L.
via A. Doria, 41/G - 00192 ROMA (RM)
P.IVA/C.F. 06400370968
pec: rwerenewablesitaliasrl@legalmail.it

TITOLO del Progetto: **PARCO EOLICO CORLEONE-CONTESSA**

Documento: **PROGETTO DEFINITIVO** N° Documento: **PELE-P-0107**

ID PROGETTO: PELE DISCIPLINA: P TIPOLOGIA: D FORMATO: A1

TITOLO: **Planimetria, profili e sezione piazzola PELE 04**

FOGLIO: 4/12 SCALA: VARIE FILE: PELE-P-0107_00.dwg

Progetto: **REWIND energy** ing. Riccardo Cangelosi

REWIND ENERGY S.R.L.S.
viale Europa, 249 - 91011 ALCAMO (TP)
P.IVA/C.F. 02785820818
pec: rewindenergy@pec.it

ing. Gaetano Scurto

Rev.	Data Revisione	Descrizione Revisione	Redatto	Controllato	Approvato
00	13.12.2022	PRIMA EMISSIONE	AB	GS	REWIND ENERGY