



REGIONE
SICILIANA



LIBERO CONSORZIO
COMUNALE DI PALERMO



COMUNE DI
CORLEONE



COMUNE DI
CONTESSA
ENTELLINA



COMUNE DI
MONREALE



COMUNE DI
PIANA DEGLI
ALBANESI



COMMITTENTE:

RWE

RWE RENEWABLES ITALIA S.R.L.
via A. Doria, 41/G - 00192 ROMA (RM)
P.IVA/C.F. 06400370968
pec: rwerenewablesitaliasrl@legalmail.it

Titolo del Progetto:

PARCO EOLICO CORLEONE-CONTESSA

Documento:

PROGETTO DEFINITIVO

N° Documento:

PELE-P-0110

ID PROGETTO:

PELE

DISCIPLINA:

P

TIPOLOGIA:

FORMATO:

A1

TITOLO:

Interventi di adeguamento alla viabilità interna al parco

FOGLIO:

1/1

SCALA:

VARIE

FILE:

PELE-P-0110_00.dwg


Progetto:

ing. Riccardo Cangelosi




REWIND ENERGY S.R.L.S.
viale Europa, 249 - 91011 ALCAMO (TP)
P.IVA/C.F. 02785820818
pec: rewindenergy@pec.it

ing. Gaetano Scurto

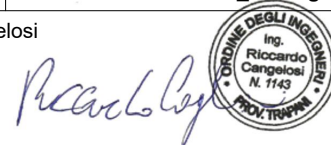

Rev:	Data Revisione	Descrizione Revisione	Redatto	Controllato	Approvato
00	13.12.2022	PRIMA EMISSIONE	AB	GS	REWIND ENERGY

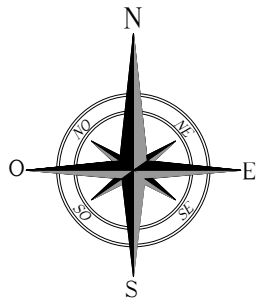

INTERVENTI DI ADEGUAMENTO VIABILITA' INTERNA DI ACCESSO AL PARCO SU C.T.R. / CATASTALE

INT 01


Comune di Corleone F.M. 87 p.lla 173

STRADA EX CON.LE n.25 "Allacciante Manganelli" DAL Km 0,142 AL Km 0,202

lat. 37.794789°N long. 13.243581°E


LEGENDA			
	VIABILITA' ESISTENTE		CONFINE COMUNALE
	PIAZZOLE		GUARD RAIL da smontare temporaneamente
	TRINCEA		MURO IN CLS da demolire temporaneamente
	RILEVATO		CORDOLO IN CLS da demolire temporaneamente
	FABBRICATO		LINEA ELETTRICA da rilocalizzare
	MISTO GRANULOMETRICO NATURALE ESISTENTE		CUNETTA
	DECESPUGLIAMENTO		TOMBINO
			PALO ENEL da rilocalizzare
			PALO ILLUMINAZIONE da rendere mobile
			SEGNALE STRADALE da rendere mobile
			ALBERO da rilocalizzare
			ALLARGAMENTO STRADALE IN TRINCEA
			ALLARGAMENTO STRADALE IN RILEVATO

Corografia - Scala 1:5.000

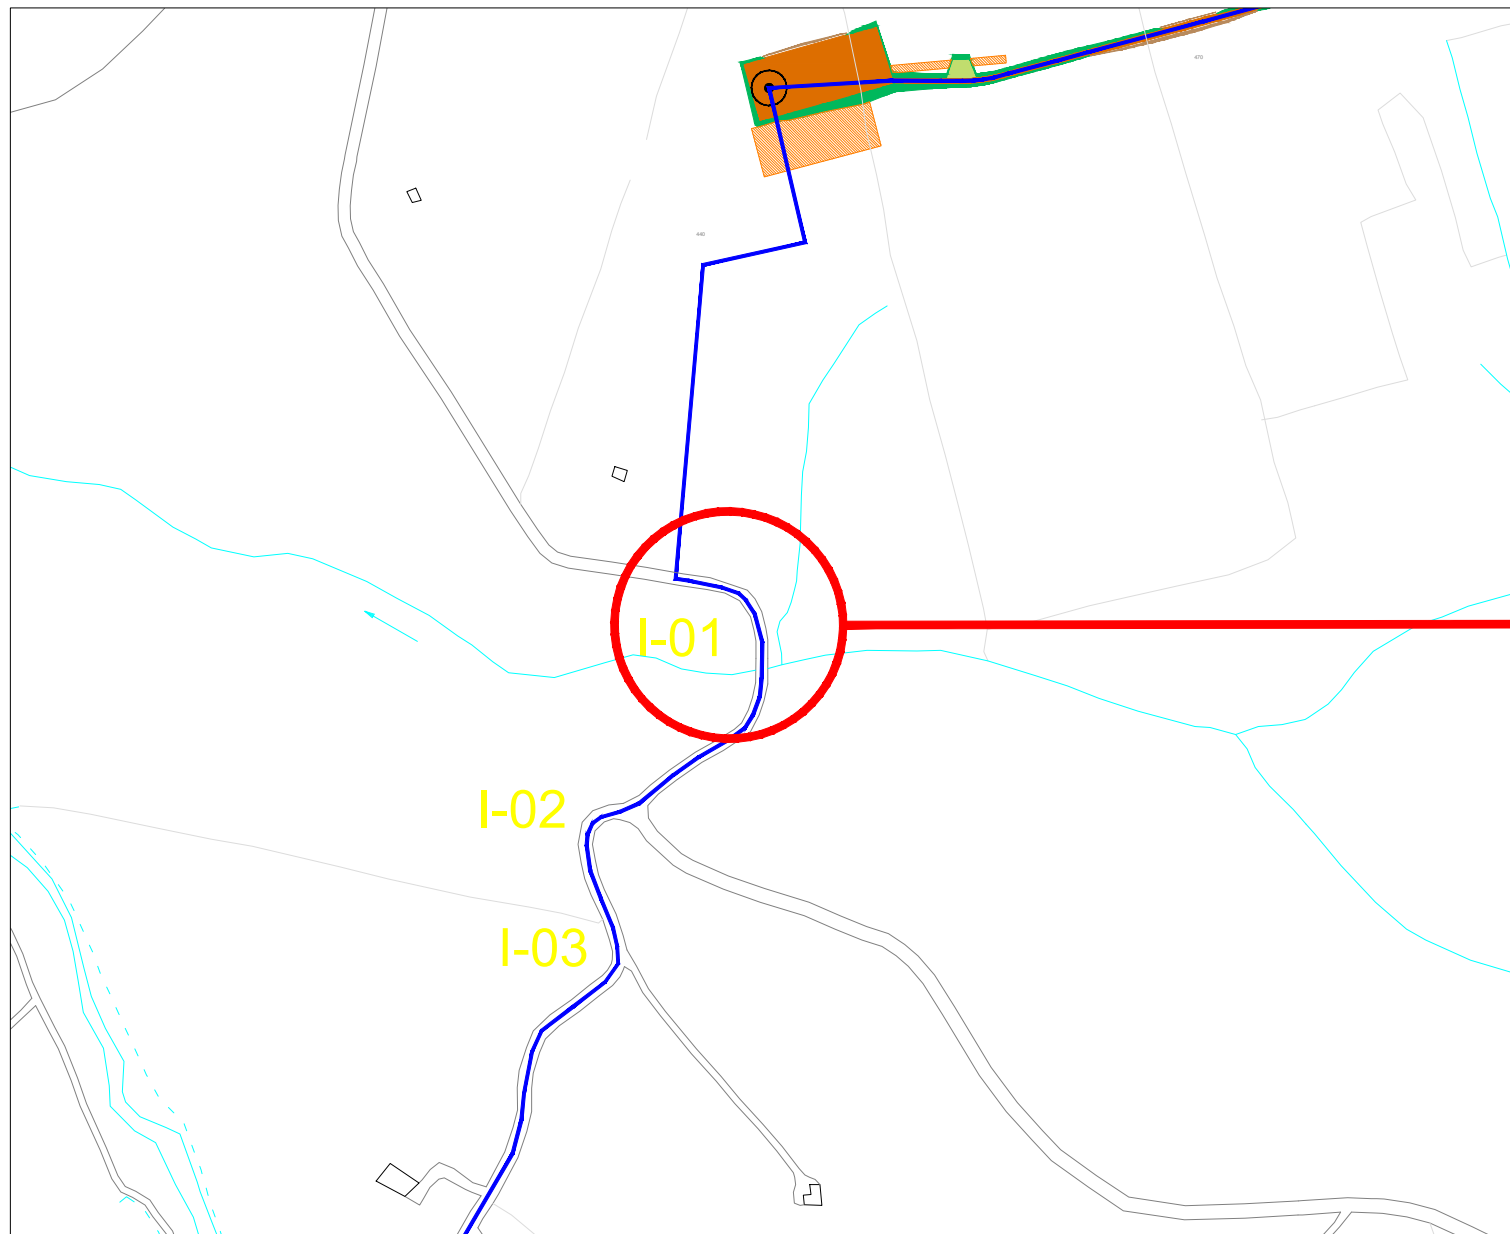

Planimetria catastale - Scala 1:500



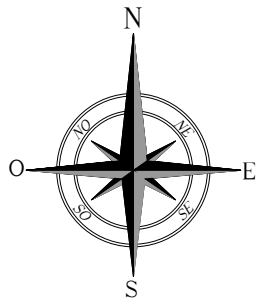

INTERVENTI DI ADEGUAMENTO VIABILITA' INTERNA DI ACCESSO AL PARCO SU C.T.R. / CATASTALE

INT 02


Comune di Corleone F.M. 87 p.lla 156, 157

STRADA PROVINCIALE n. 59 "di Giammaria" DAL Km 5,800 AL Km 5,845


lat. 37.793091°N long. 13.243979°E


LEGENDA			
	VIABILITA' ESISTENTE		CONFINE COMUNALE
	PIAZZOLE		GUARD RAIL da smontare temporaneamente
	TRINCEA		MURO IN CLS da demolire temporaneamente
	RILEVATO		CORDOLO IN CLS da demolire temporaneamente
	FABBRICATO		LINEA ELETTRICA da rilocalizzare
	MISTO GRANULOMETRICO NATURALE ESISTENTE		CUNETTA
	DECESPUGLIAMENTO		TOMBINO
			PALO ENEL da rilocalizzare
			PALO ILLUMINAZIONE da rendere mobile
			SEGNALE STRADALE da rendere mobile
			ALBERO da rilocalizzare
			ALLARGAMENTO STRADALE IN TRINCEA
			ALLARGAMENTO STRADALE IN RILEVATO

Corografia - Scala 1:5.000

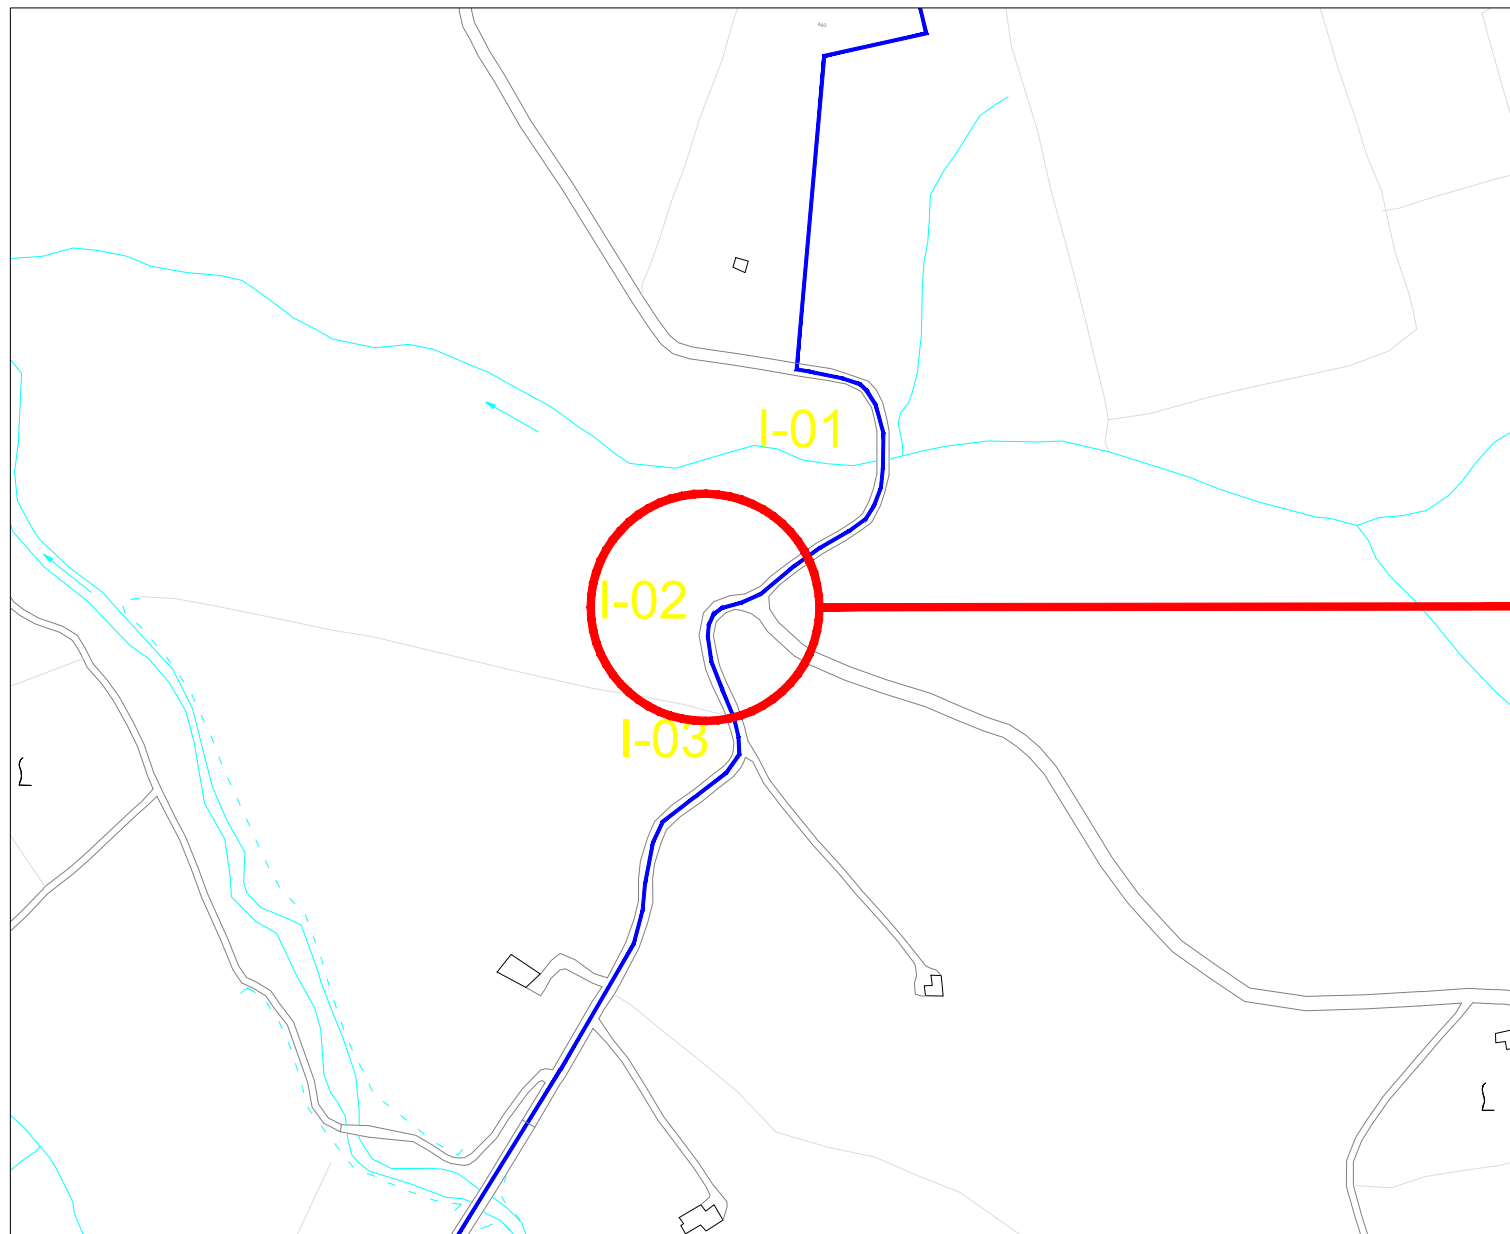

Planimetria catastale - Scala 1:500

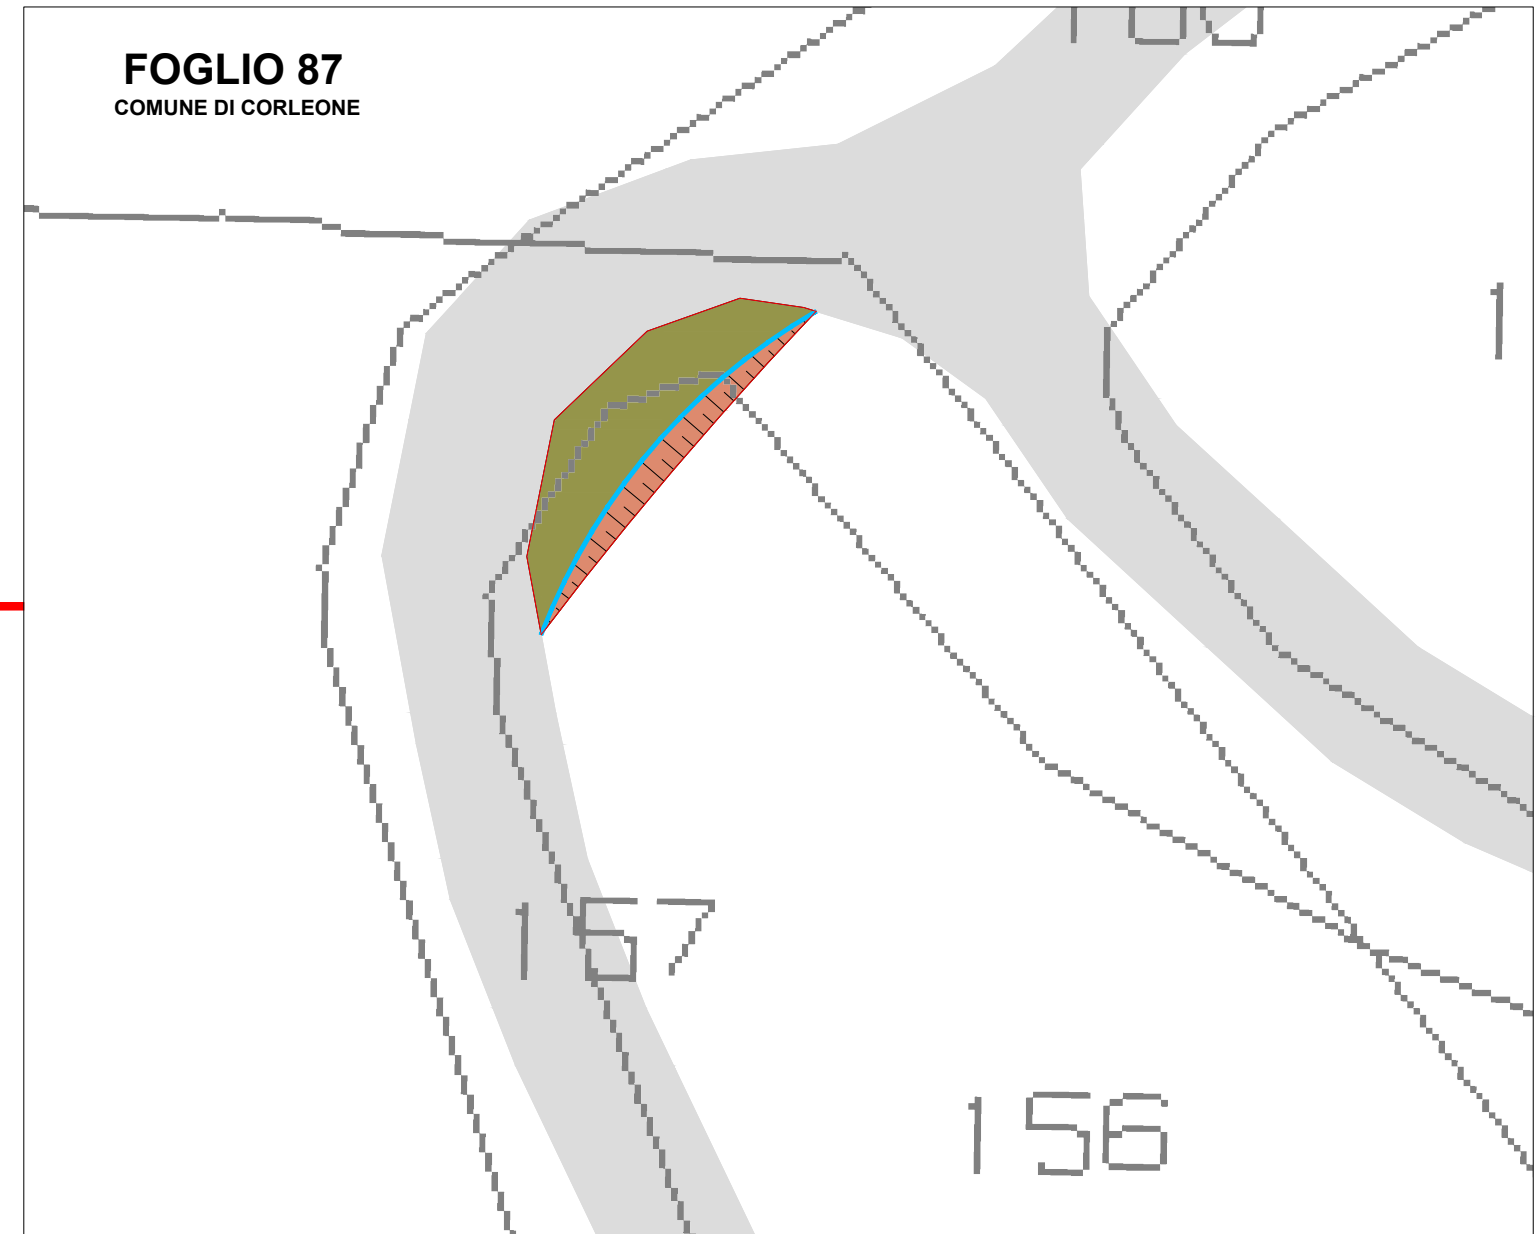

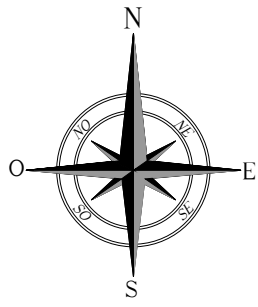

INTERVENTI DI ADEGUAMENTO VIABILITA' INTERNA DI ACCESSO AL PARCO SU C.T.R. / CATASTALE

INT 03


Comune di Corleone F.M. 87 p.lla 190

STRADA PROVINCIALE n. 59 "di Giammaria" DAL Km 5,872 AL Km 5,935


lat. 37.792313°N long. 13.244082°E


LEGENDA			
	VIABILITA' ESISTENTE		CONFINE COMUNALE
	PIAZZOLE		GUARD RAIL da smontare temporaneamente
	TRINCEA		MURO IN CLS da demolire temporaneamente
	RILEVATO		CORDOLO IN CLS da demolire temporaneamente
	FABBRICATO		LINEA ELETTRICA da rilocalizzare
	MISTO GRANULOMETRICO NATURALE ESISTENTE		CUNETTA
	DECESPUGLIAMENTO		TOMBINO
			PALO ENEL da rilocalizzare
			PALO ILLUMINAZIONE da rendere mobile
			SEGNALE STRADALE da rendere mobile
			ALBERO da rilocalizzare
			ALLARGAMENTO STRADALE IN TRINCEA
			ALLARGAMENTO STRADALE IN RILEVATO

Corografia - Scala 1:5.000

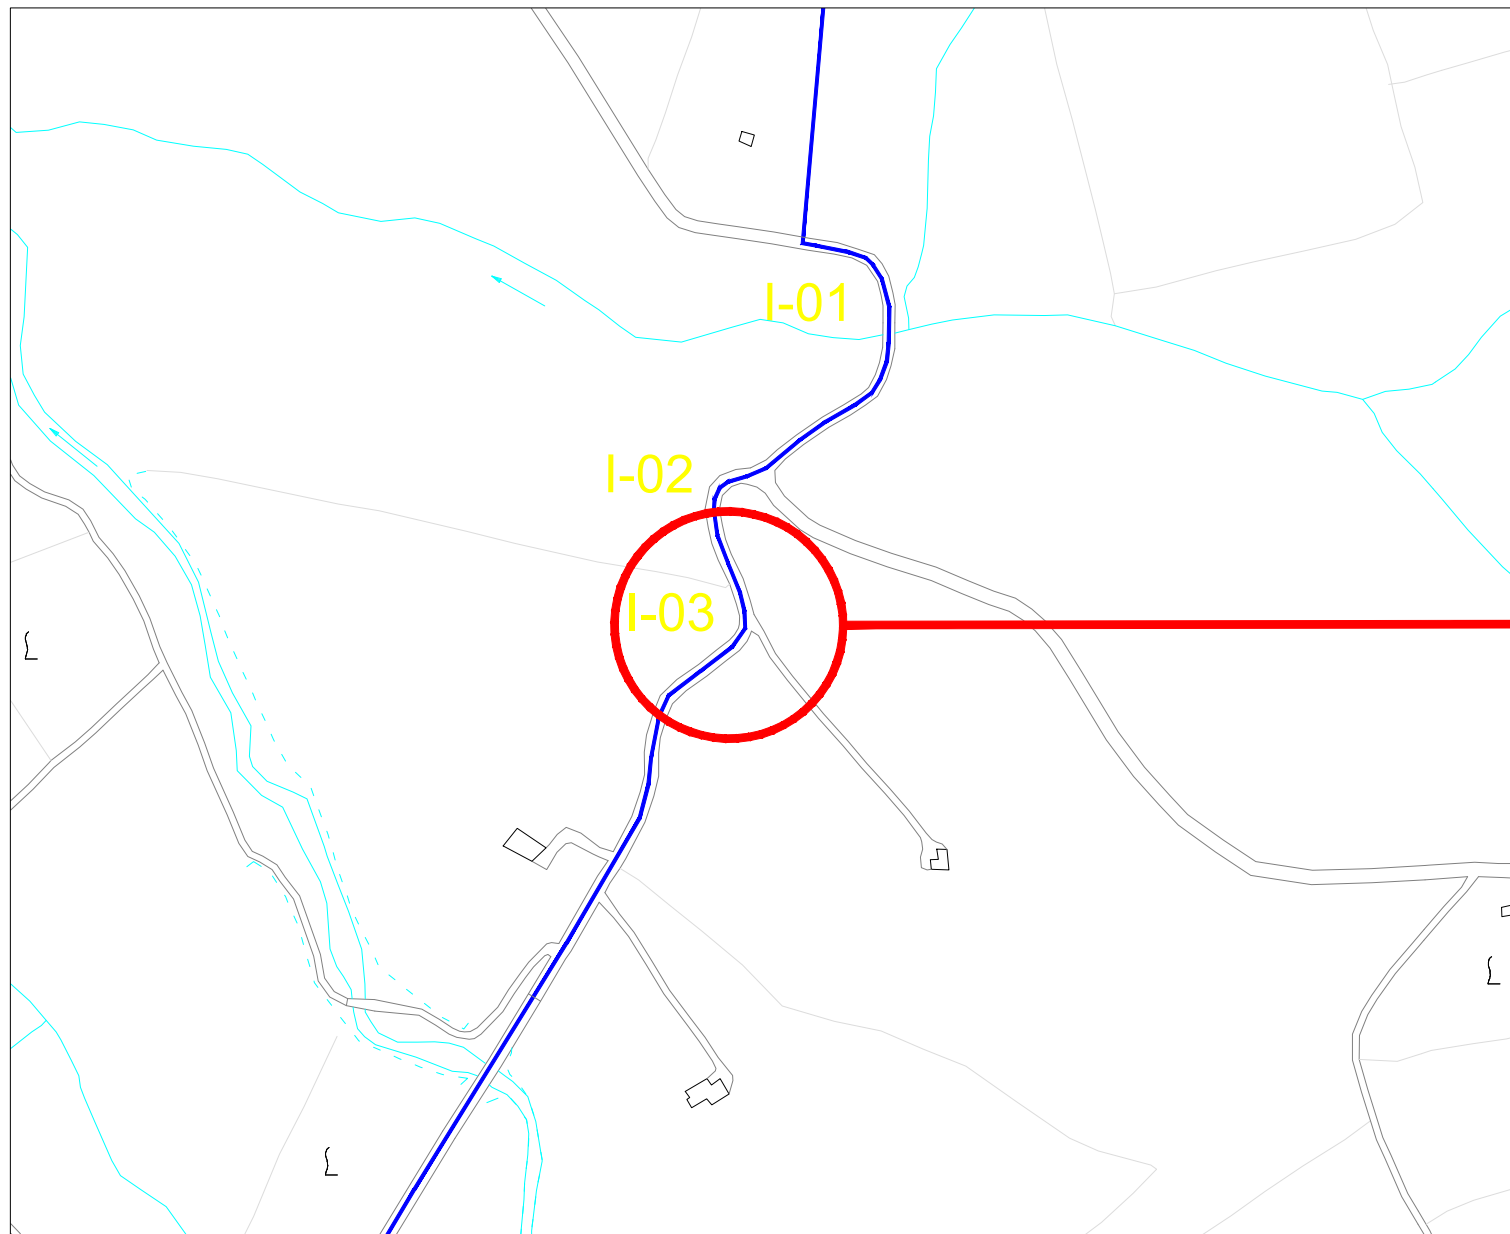

Planimetria catastale - Scala 1:500

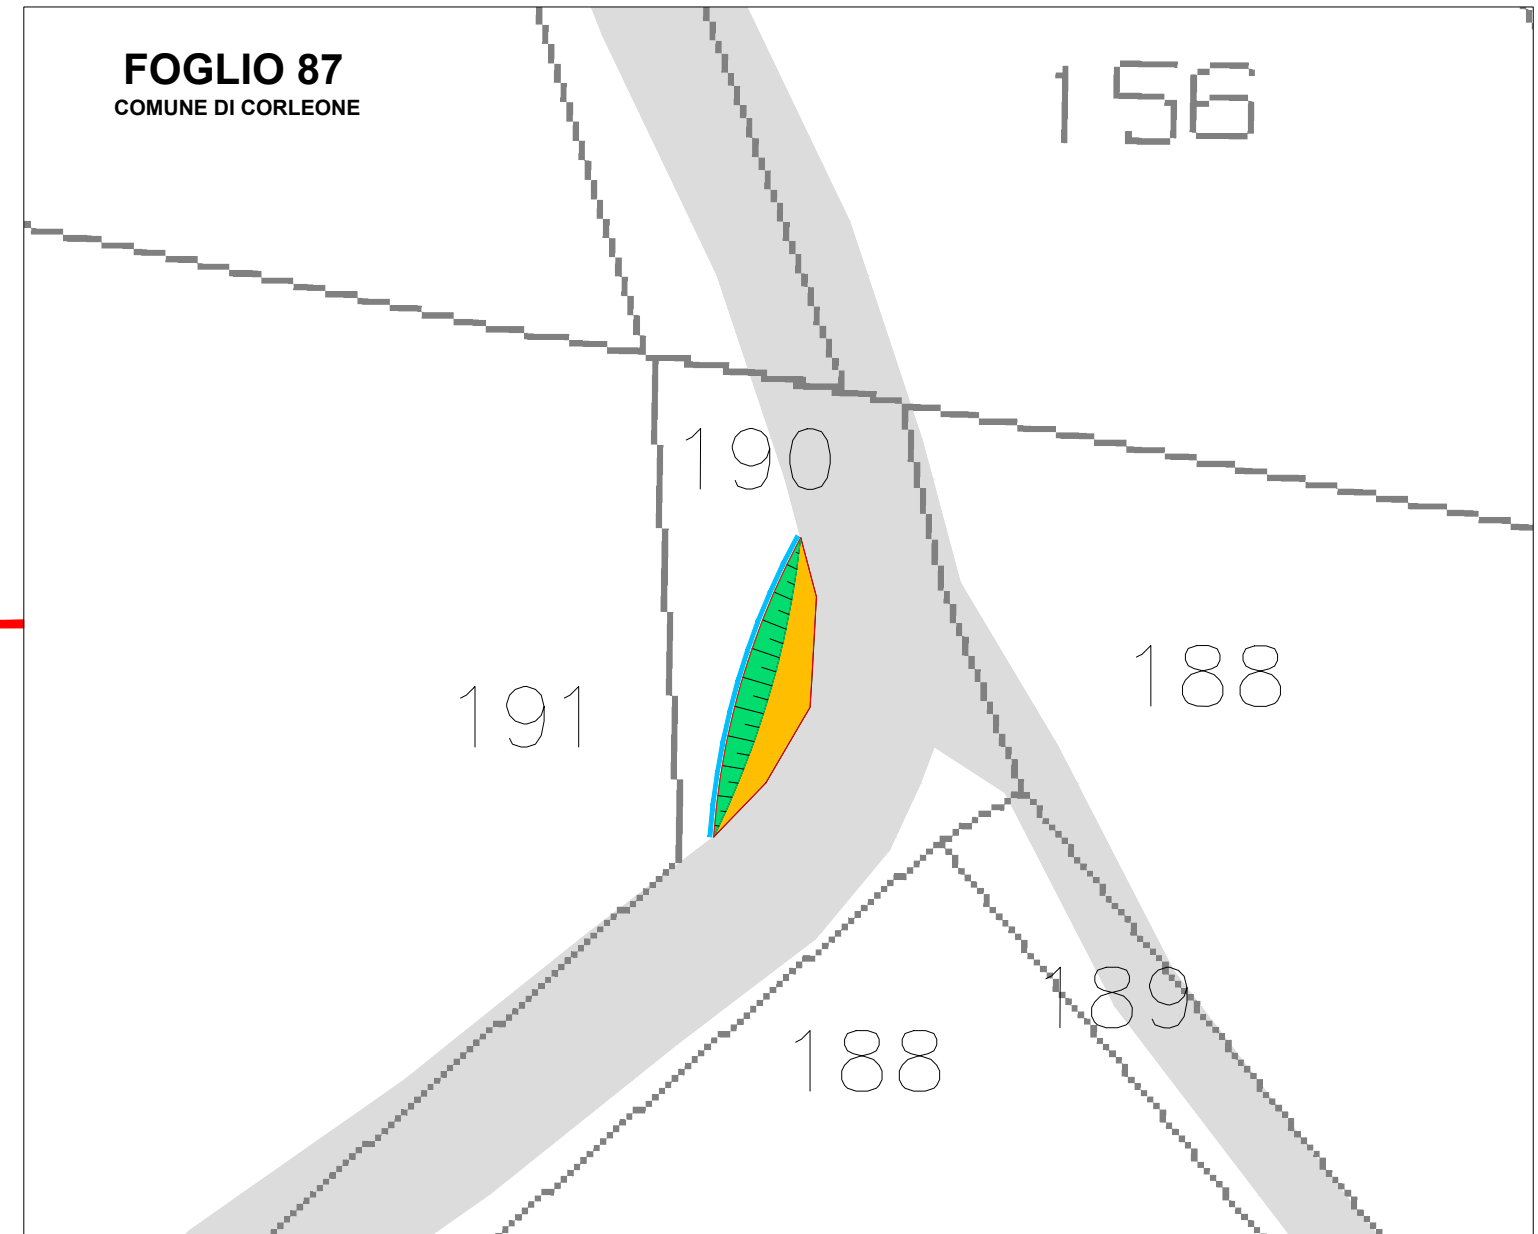

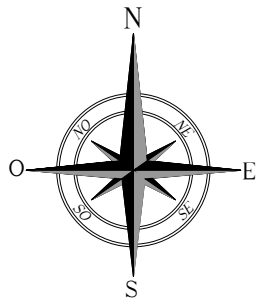

INTERVENTI DI ADEGUAMENTO VIABILITA' INTERNA DI ACCESSO AL PARCO SU C.T.R. / CATASTALE

INT 04


Comune di Corleone F.M. 83 p.lla 59, 315

STRADA PROVINCIALE n. 110 "di Batticano" DAL Km 4,700 AL Km 4,773


lat. 37.784647°N long. 13.242425°E


LEGENDA			
	VIABILITA' ESISTENTE		CONFINE COMUNALE
	PIAZZOLE		GUARD RAIL da smontare temporaneamente
	TRINCEA		MURO IN CLS da demolire temporaneamente
	RILEVATO		CORDOLO IN CLS da demolire temporaneamente
	FABBRICATO		LINEA ELETTRICA da rilocalizzare
	MISTO GRANULOMETRICO NATURALE ESISTENTE		CUNETTA
	DECESPUGLIAMENTO		TOMBINO
			PALO ENEL da rilocalizzare
			PALO ILLUMINAZIONE da rendere mobile
			SEGNALE STRADALE da rendere mobile
			ALBERO da rilocalizzare
			ALLARGAMENTO STRADALE IN TRINCEA
			ALLARGAMENTO STRADALE IN RILEVATO

Corografia - Scala 1:5.000

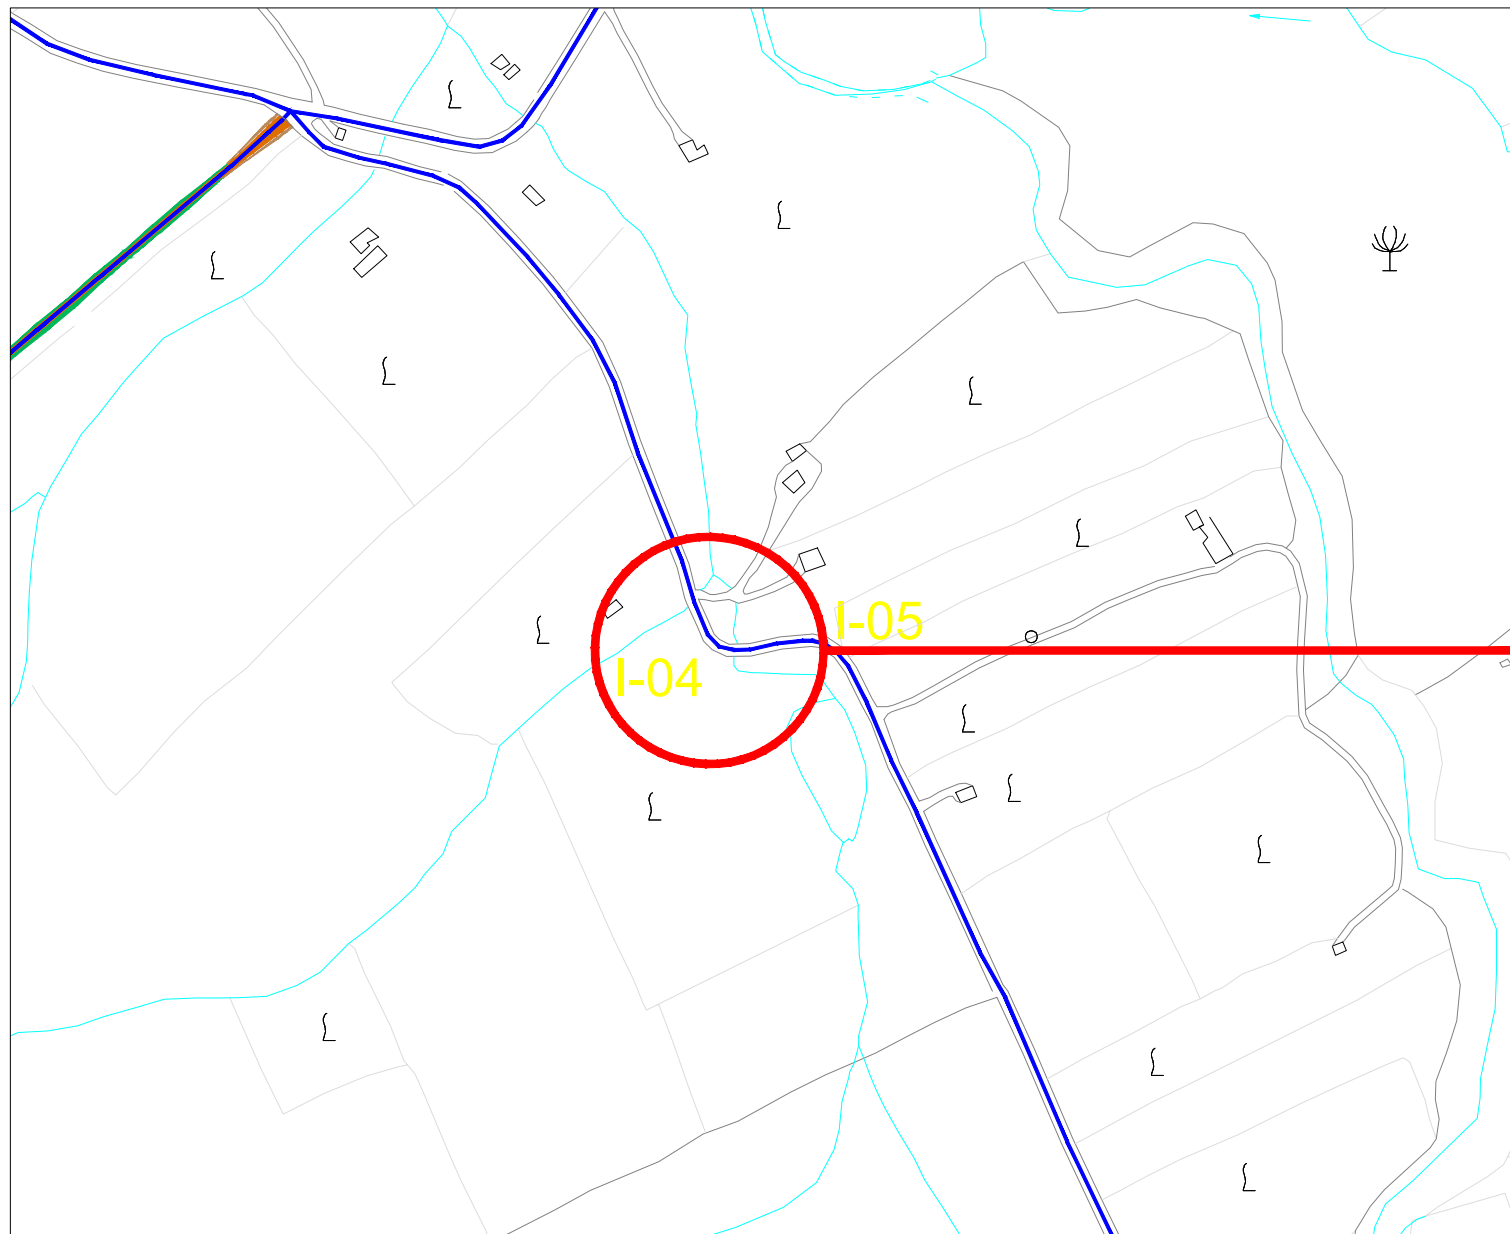

Planimetria catastale - Scala 1:500

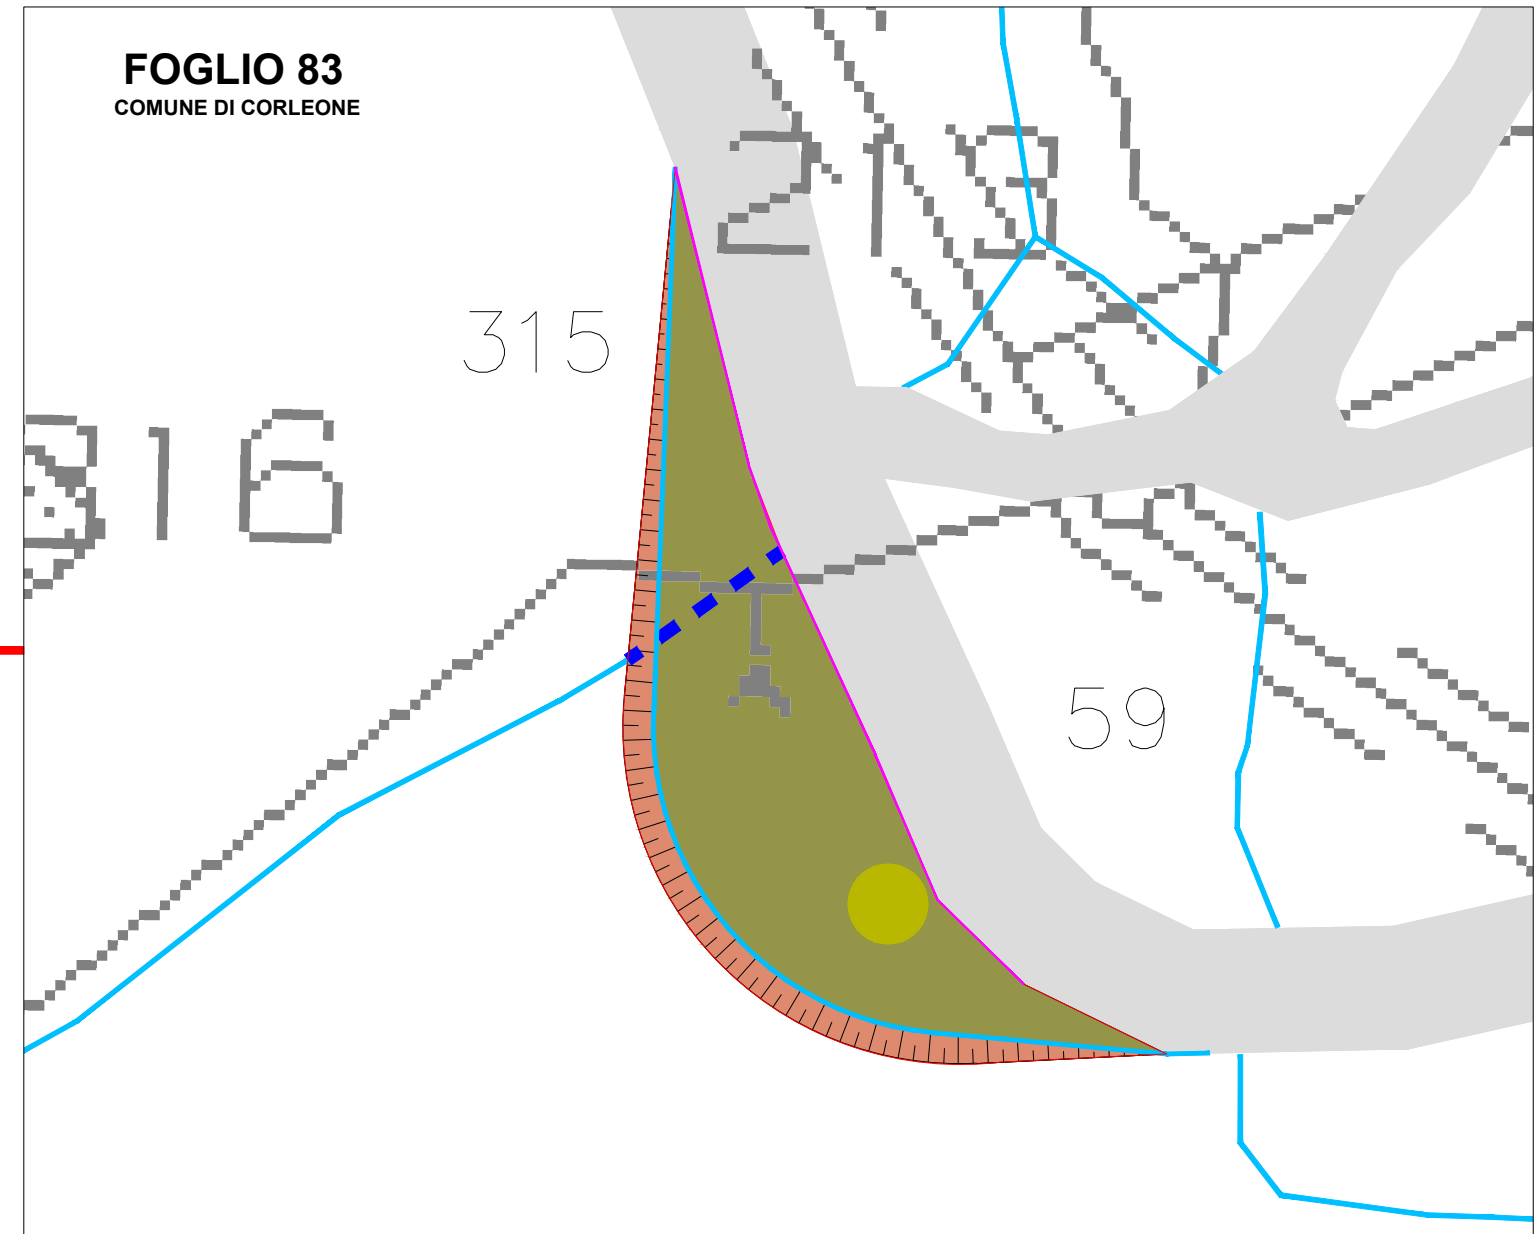

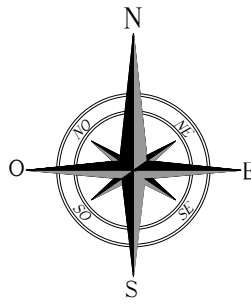

INTERVENTI DI ADEGUAMENTO VIABILITA' INTERNA DI ACCESSO AL PARCO SU C.T.R. / CATASTALE

INT 06

Comune di Corleone F.M. 83 p.lla 53


INCROCIO STRADA PROVINCIALE n. 110 "di Batticano" DAL Km 4,000 AL Km 4,025

con EX C.M. 1 "Strada Regia per Contessa" DAL Km 0,000 AL Km 0,025


lat. 37.779491°N long. 13.246093°E


LEGENDA			
	VIABITA' ESISTENTE		CONFINE COMUNALE
	PIAZZOLE		GUARD RAIL da smontare temporaneamente
	TRINCEA		MURO IN CLS da demolire temporaneamente
	RILEVATO		CORDOLO IN CLS da demolire temporaneamente
	FABBRICATO		LINEA ELETTRICA da rilocalizzare
	MISTO GRANULOMETRICO NATURALE ESISTENTE		CUNETTA
	DECESPUGLIAMENTO		TOMBINO
			PALO ENEL da rilocalizzare
			PALO ILLUMINAZIONE da rendere mobile
			SEGNALE STRADALE da rendere mobile
			ALBERO da rilocalizzare
			ALLARGAMENTO STRADALE IN TRINCEA
			ALLARGAMENTO STRADALE IN RILEVATO

Corografia - Scala 1:5.000

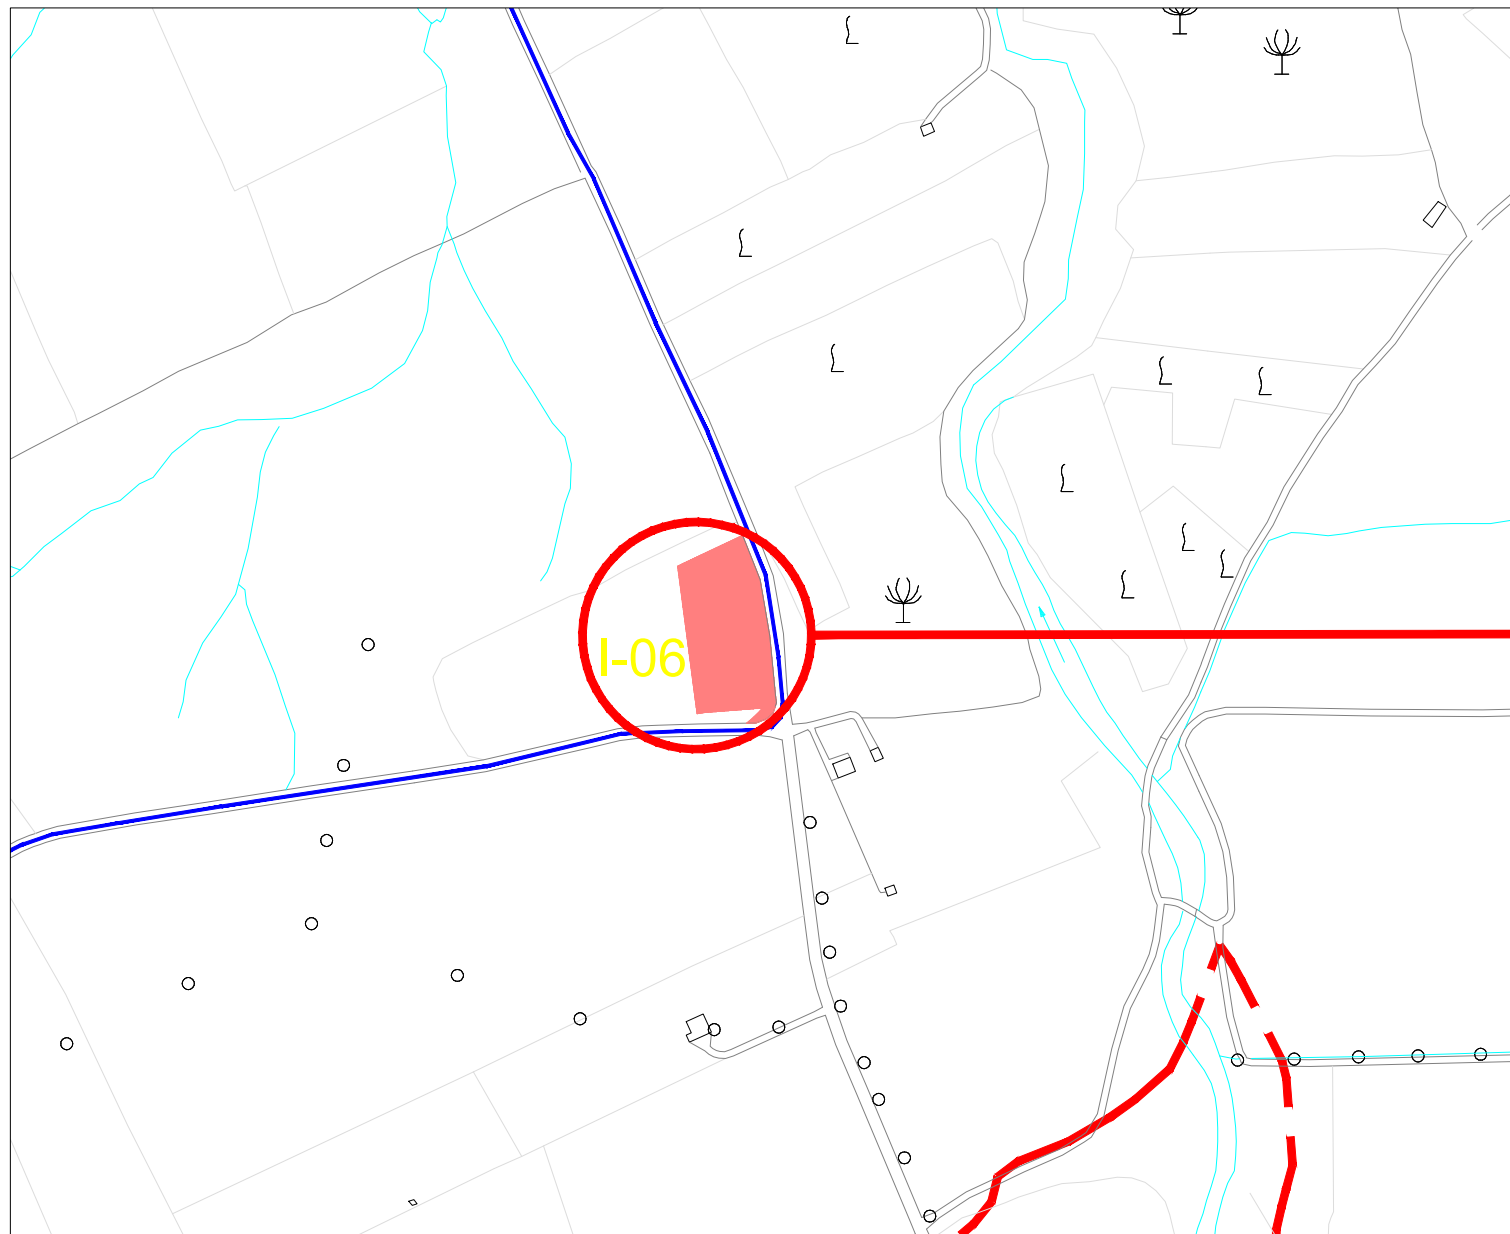

Planimetria catastale - Scala 1:1.000

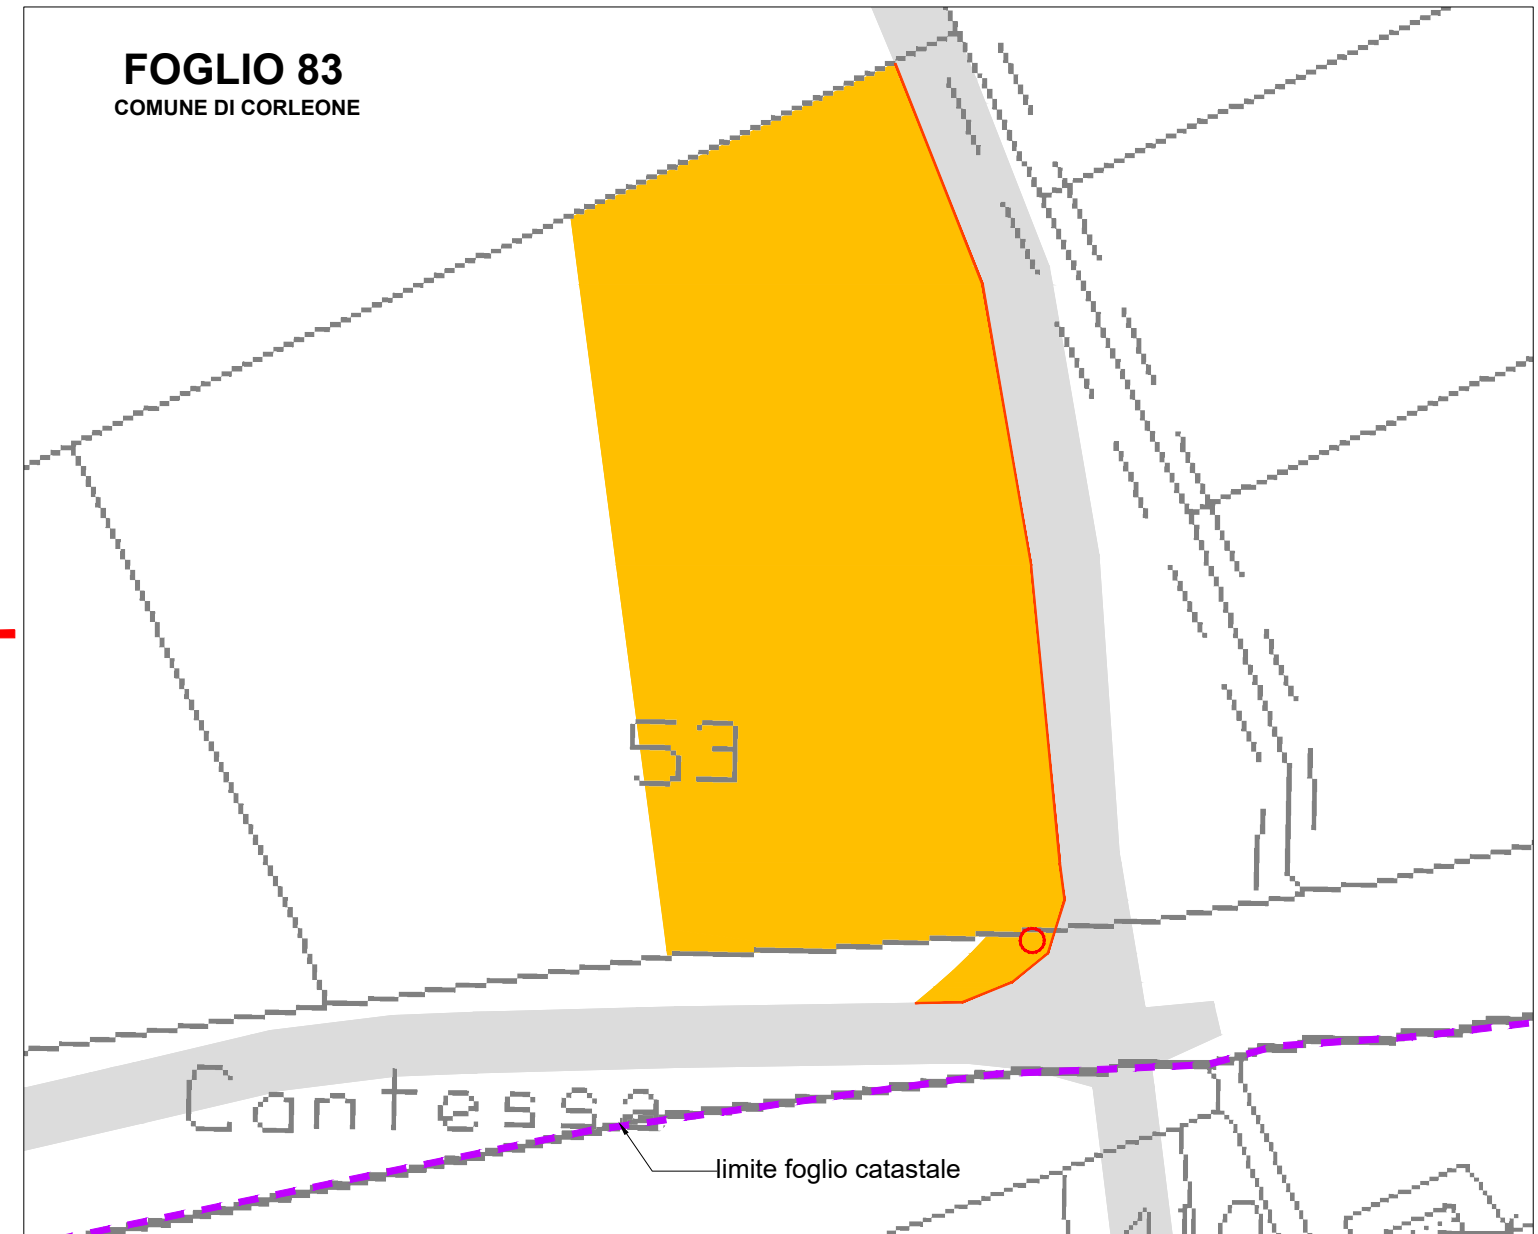

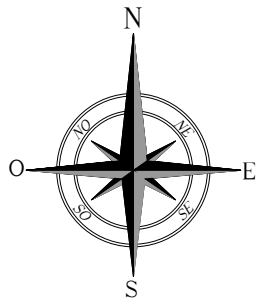

INTERVENTI DI ADEGUAMENTO VIABILITA' INTERNA DI ACCESSO AL PARCO SU C.T.R. / CATASTALE

INT 07


Comune di Corleone F.M. 66 p.lle 137, 294

STRADA PROVINCIALE n. 59 "di Giammaria" DAL Km 8,036 AL Km 8,063


lat. 37.790893°N long. 13.225048°E


LEGENDA			
	VIABILITA' ESISTENTE		CONFINE COMUNALE
	PIAZZOLE		GUARD RAIL da smontare temporaneamente
	TRINCEA		MURO IN CLS da demolire temporaneamente
	RILEVATO		CORDOLO IN CLS da demolire temporaneamente
	FABBRICATO		LINEA ELETTRICA da rilocalizzare
	MISTO GRANULOMETRICO NATURALE ESISTENTE		CUNETTA
	DECESPUGLIAMENTO		TOMBINO
			PALO ENEL da rilocalizzare
			PALO ILLUMINAZIONE da rendere mobile
			SEGNALE STRADALE da rendere mobile
			ALBERO da rilocalizzare
			ALLARGAMENTO STRADALE IN TRINCEA
			ALLARGAMENTO STRADALE IN RILEVATO

Corografia - Scala 1:5.000

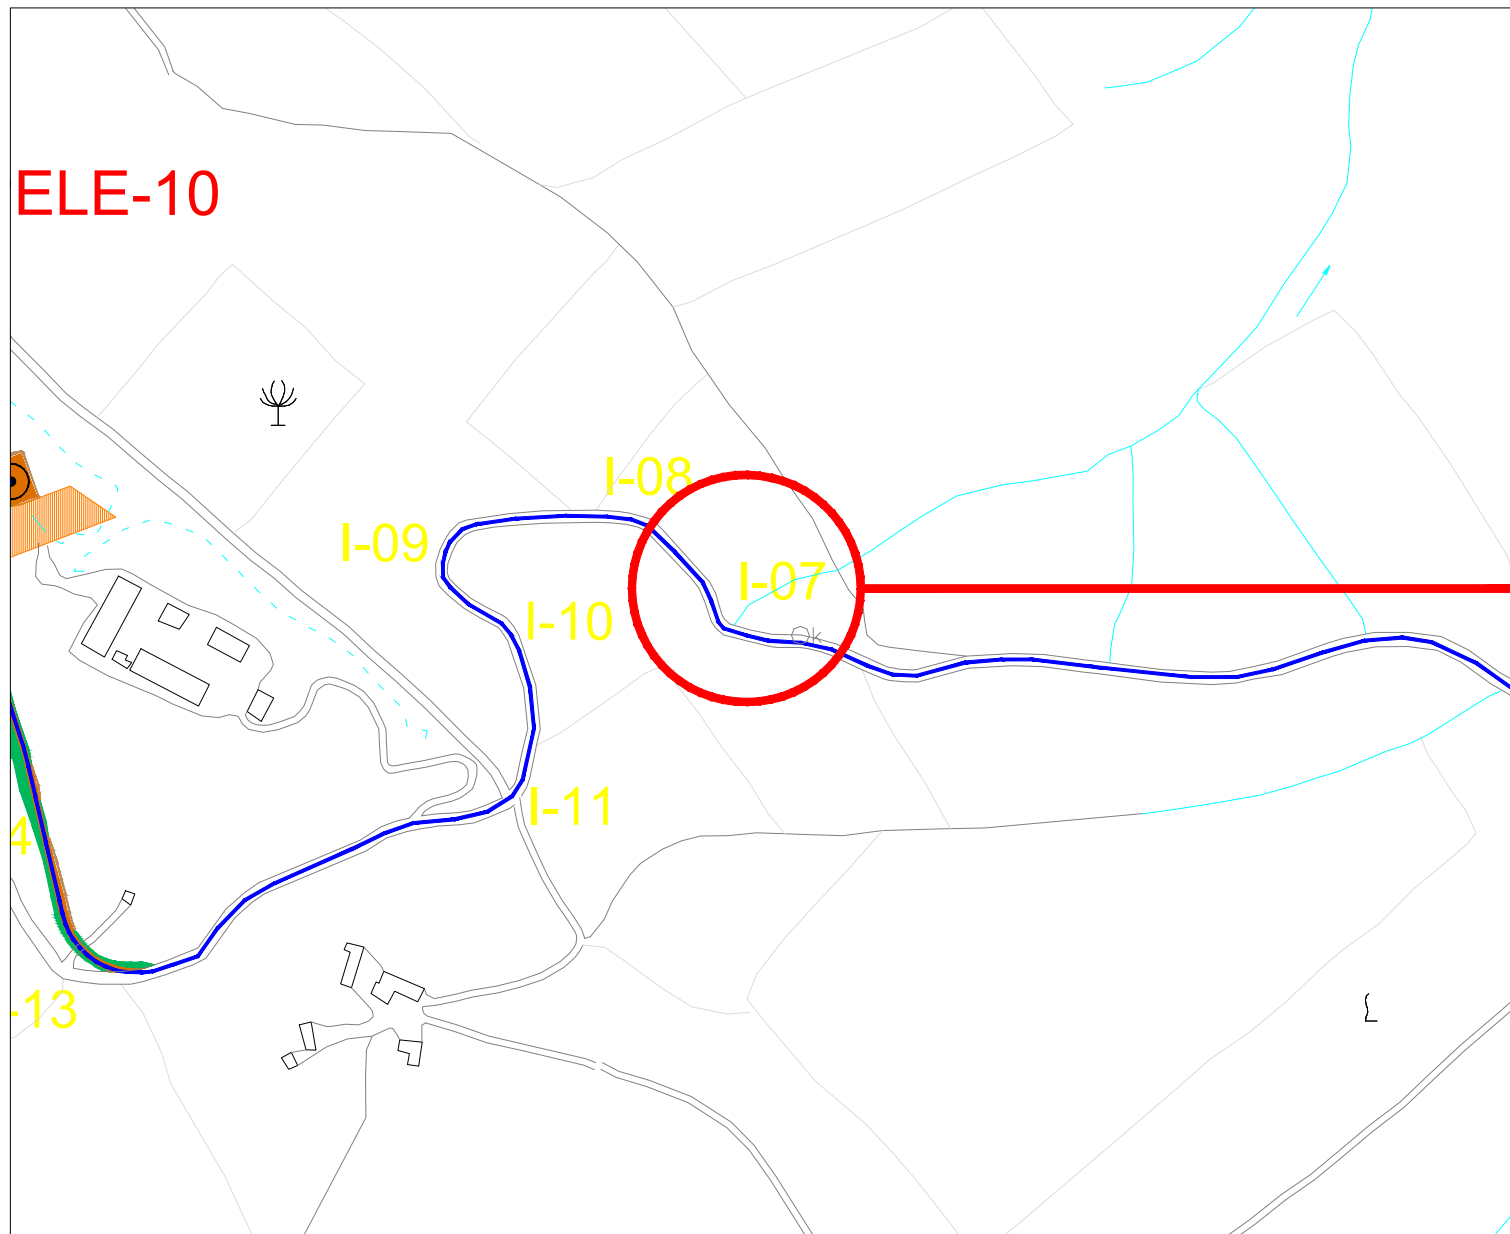

Planimetria catastale - Scala 1:500

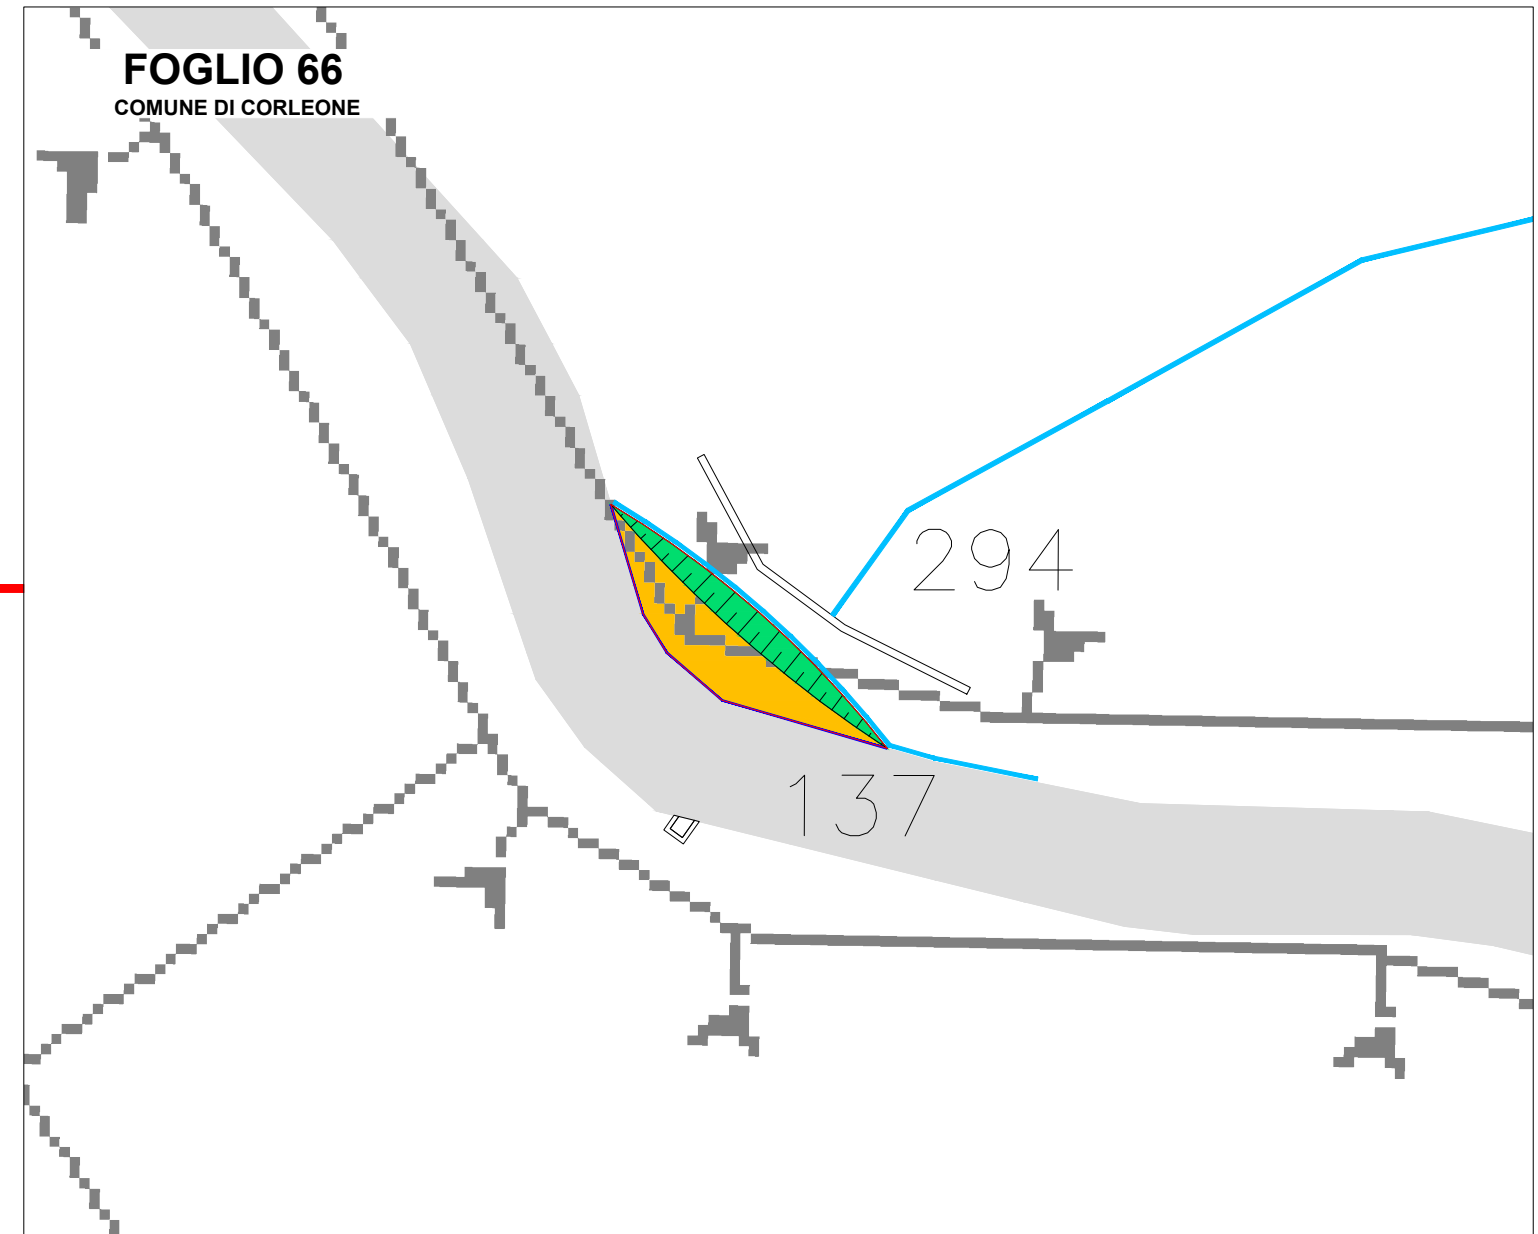

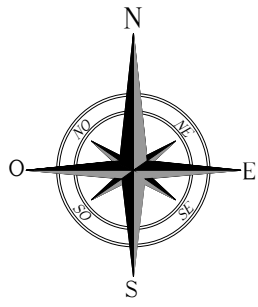

INTERVENTI DI ADEGUAMENTO VIABILITA' INTERNA DI ACCESSO AL PARCO SU C.T.R. / CATASTALE

INT 08


Comune di Corleone F.M. 66 p.lle 137

STRADA PROVINCIALE n. 59 "di Giammaria" DAL Km 8,127 AL Km 8,151


lat. 37.791463°N long. 13.224395°E


LEGENDA			
	VIABILITA' ESISTENTE		CONFINE COMUNALE
	PIAZZOLE		GUARD RAIL da smontare temporaneamente
	TRINCEA		MURO IN CLS da demolire temporaneamente
	RILEVATO		CORDOLO IN CLS da demolire temporaneamente
	FABBRICATO		LINEA ELETTRICA da rilocalizzare
	MISTO GRANULOMETRICO NATURALE ESISTENTE		CUNETTA
	DECESPUGLIAMENTO		TOMBINO
			PALO ENEL da rilocalizzare
			PALO ILLUMINAZIONE da rendere mobile
			SEGNALE STRADALE da rendere mobile
			ALBERO da rilocalizzare
			ALLARGAMENTO STRADALE IN TRINCEA
			ALLARGAMENTO STRADALE IN RILEVATO

Corografia - Scala 1:5.000

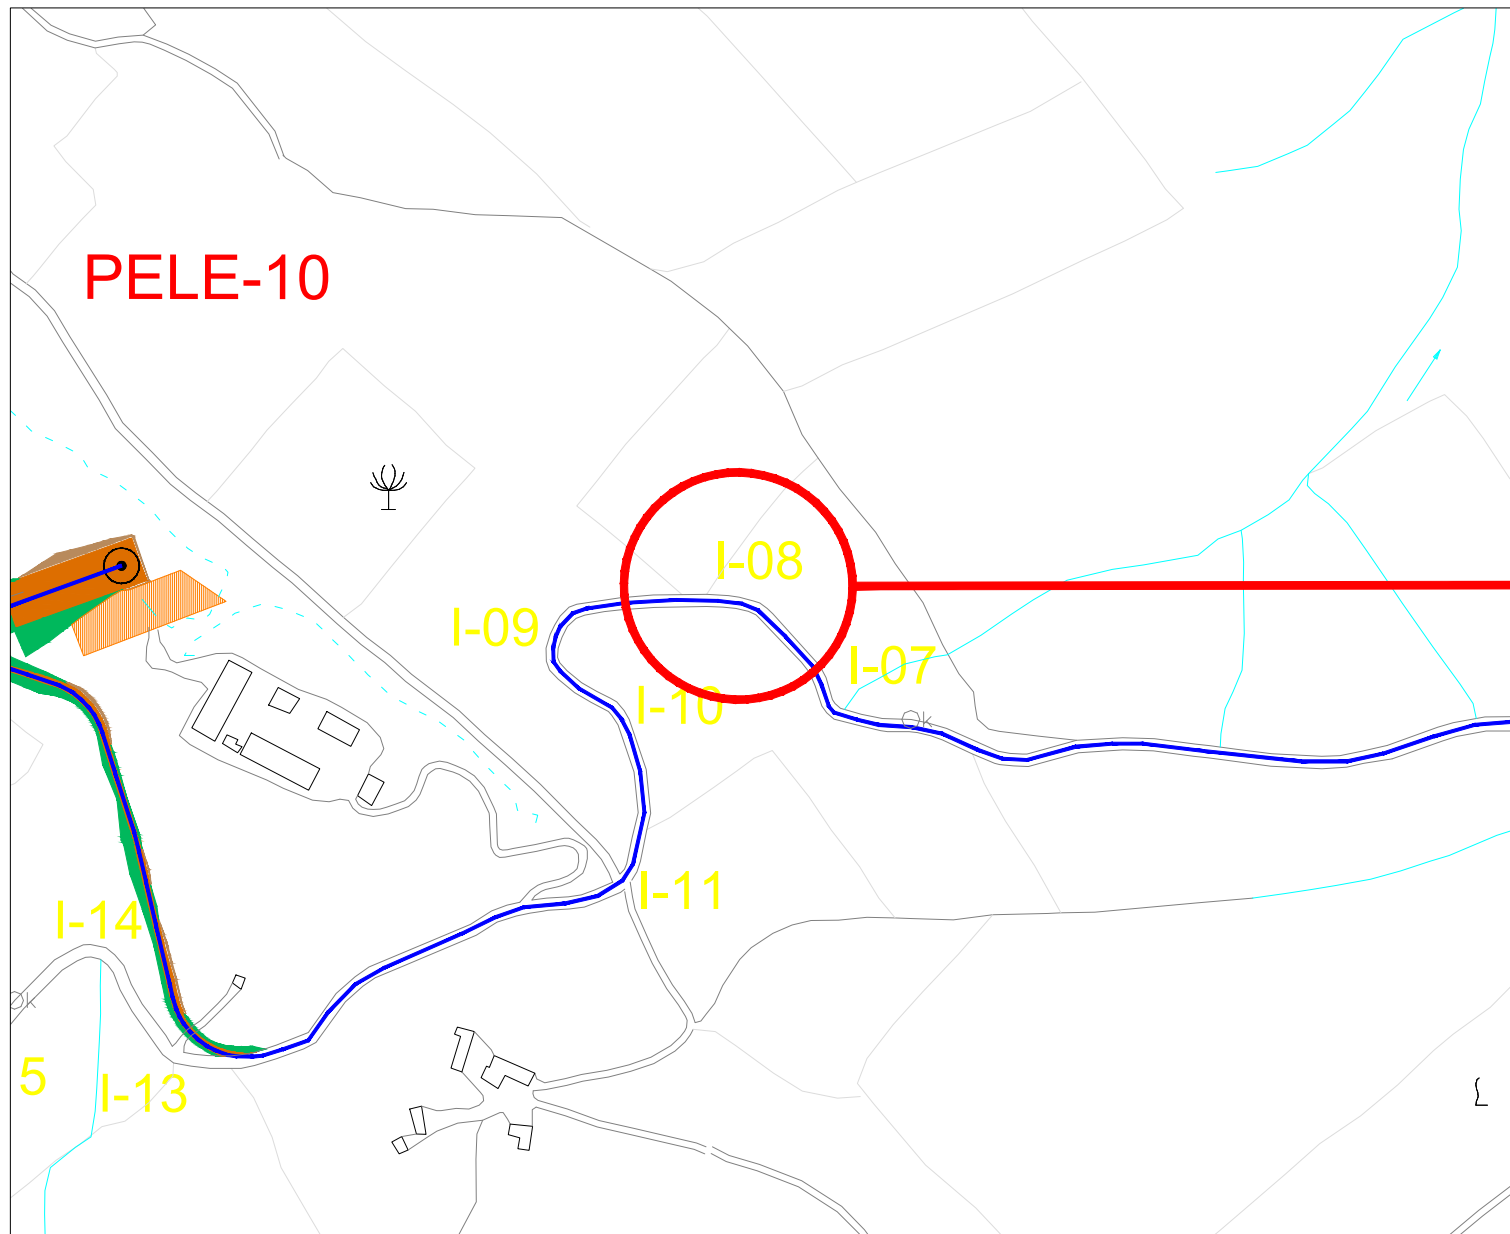

Planimetria catastale - Scala 1:500

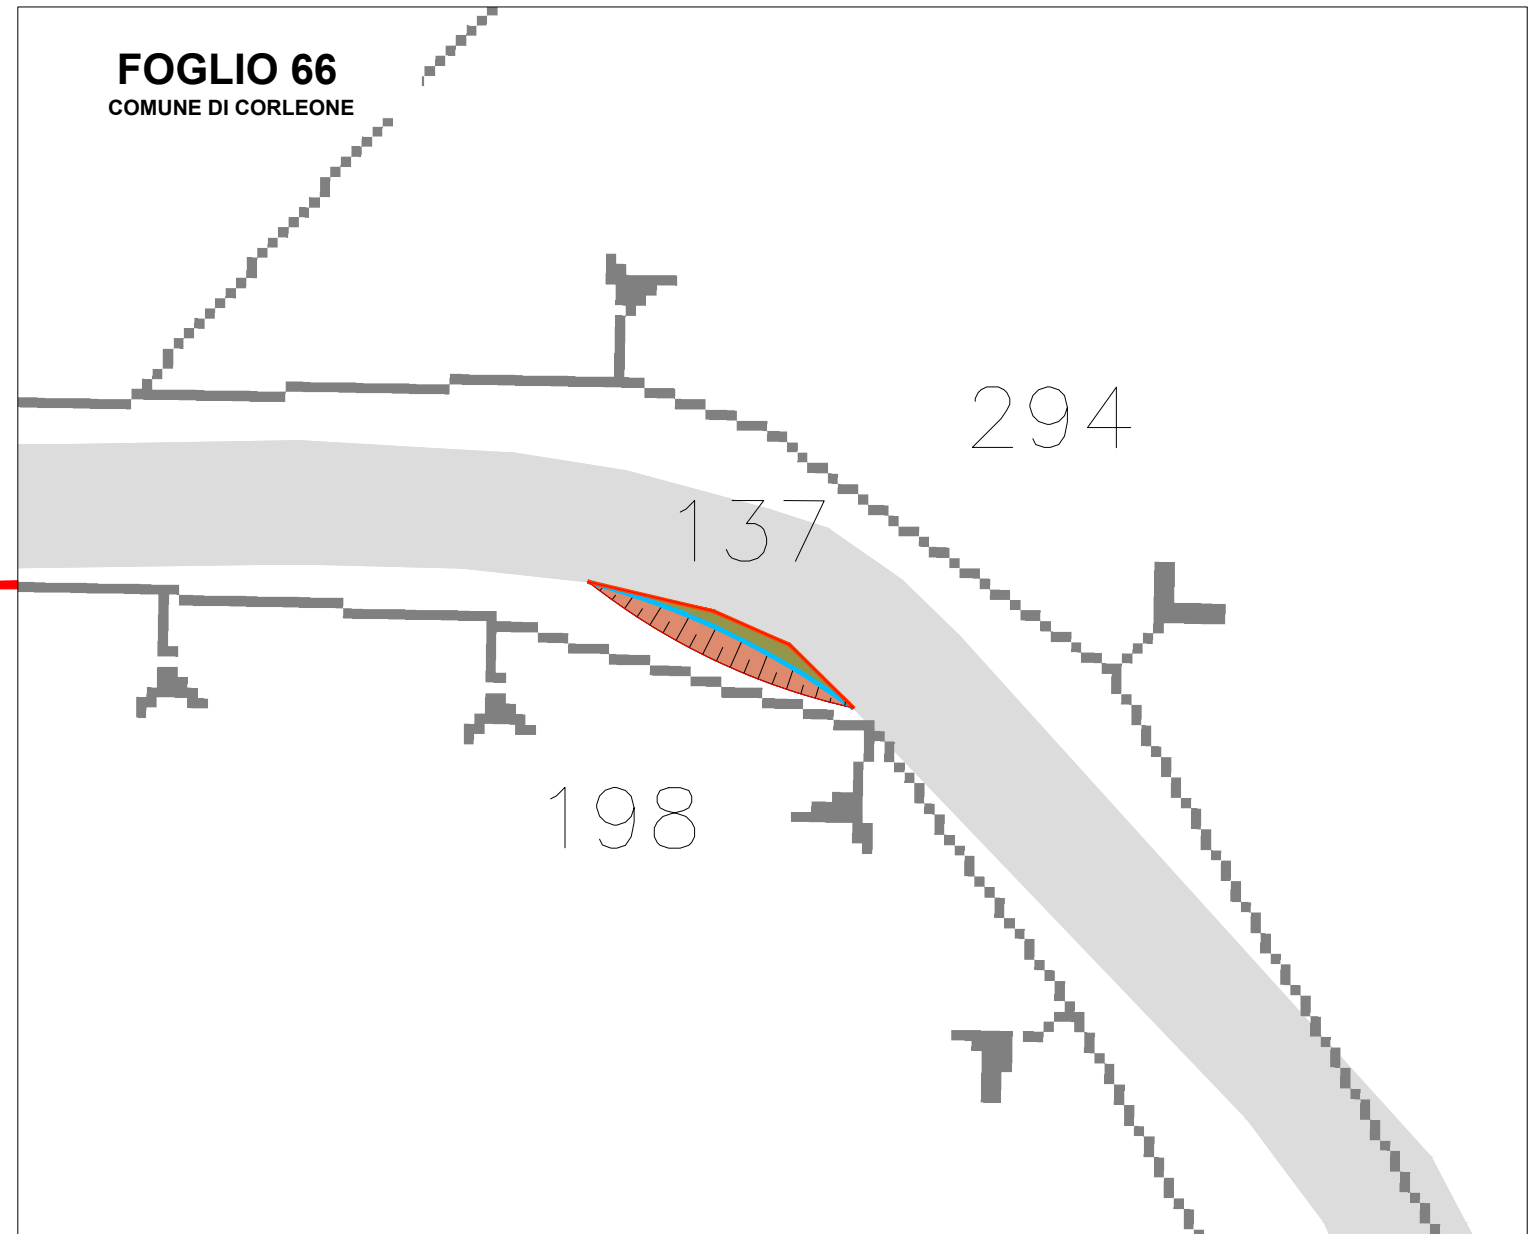

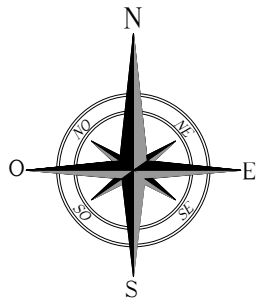

INTERVENTI DI ADEGUAMENTO VIABILITA' INTERNA DI ACCESSO AL PARCO SU C.T.R. / CATASTALE

INT 09


Comune di Corleone F.M. 66 p.lle 137, 198

STRADA PROVINCIALE n. 59 "di Giammaria" DAL Km 8,248 AL Km 8,326


lat. 37.791172°N long. 13.222974°E


LEGENDA			
	VIABILITA' ESISTENTE		CONFINE COMUNALE
	PIAZZOLE		GUARD RAIL da smontare temporaneamente
	TRINCEA		MURO IN CLS da demolire temporaneamente
	RILEVATO		CORDOLO IN CLS da demolire temporaneamente
	FABBRICATO		LINEA ELETTRICA da rilocalizzare
	MISTO GRANULOMETRICO NATURALE ESISTENTE		CUNETTA
	DECESPUGLIAMENTO		TOMBINO
			PALO ENEL da rilocalizzare
			PALO ILLUMINAZIONE da rendere mobile
			SEGNALE STRADALE da rendere mobile
			ALBERO da rilocalizzare
			ALLARGAMENTO STRADALE IN TRINCEA
			ALLARGAMENTO STRADALE IN RILEVATO

Corografia - Scala 1:5.000

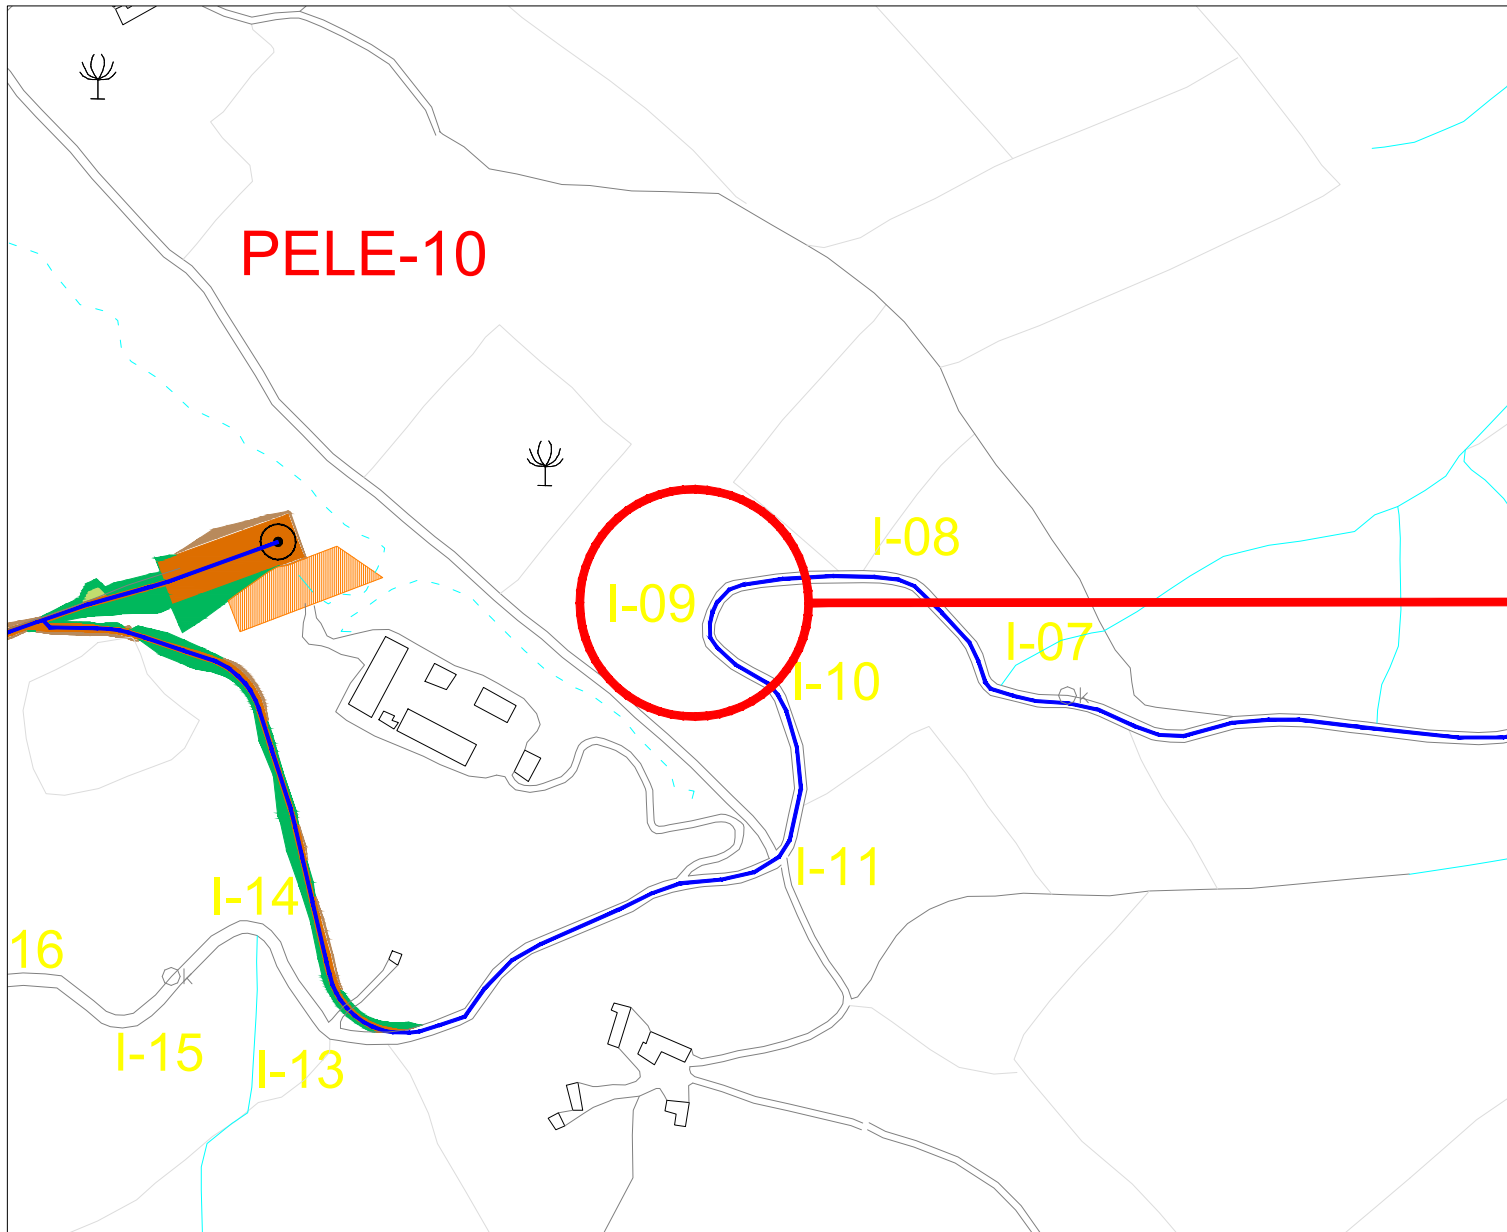

Planimetria catastale - Scala 1:500

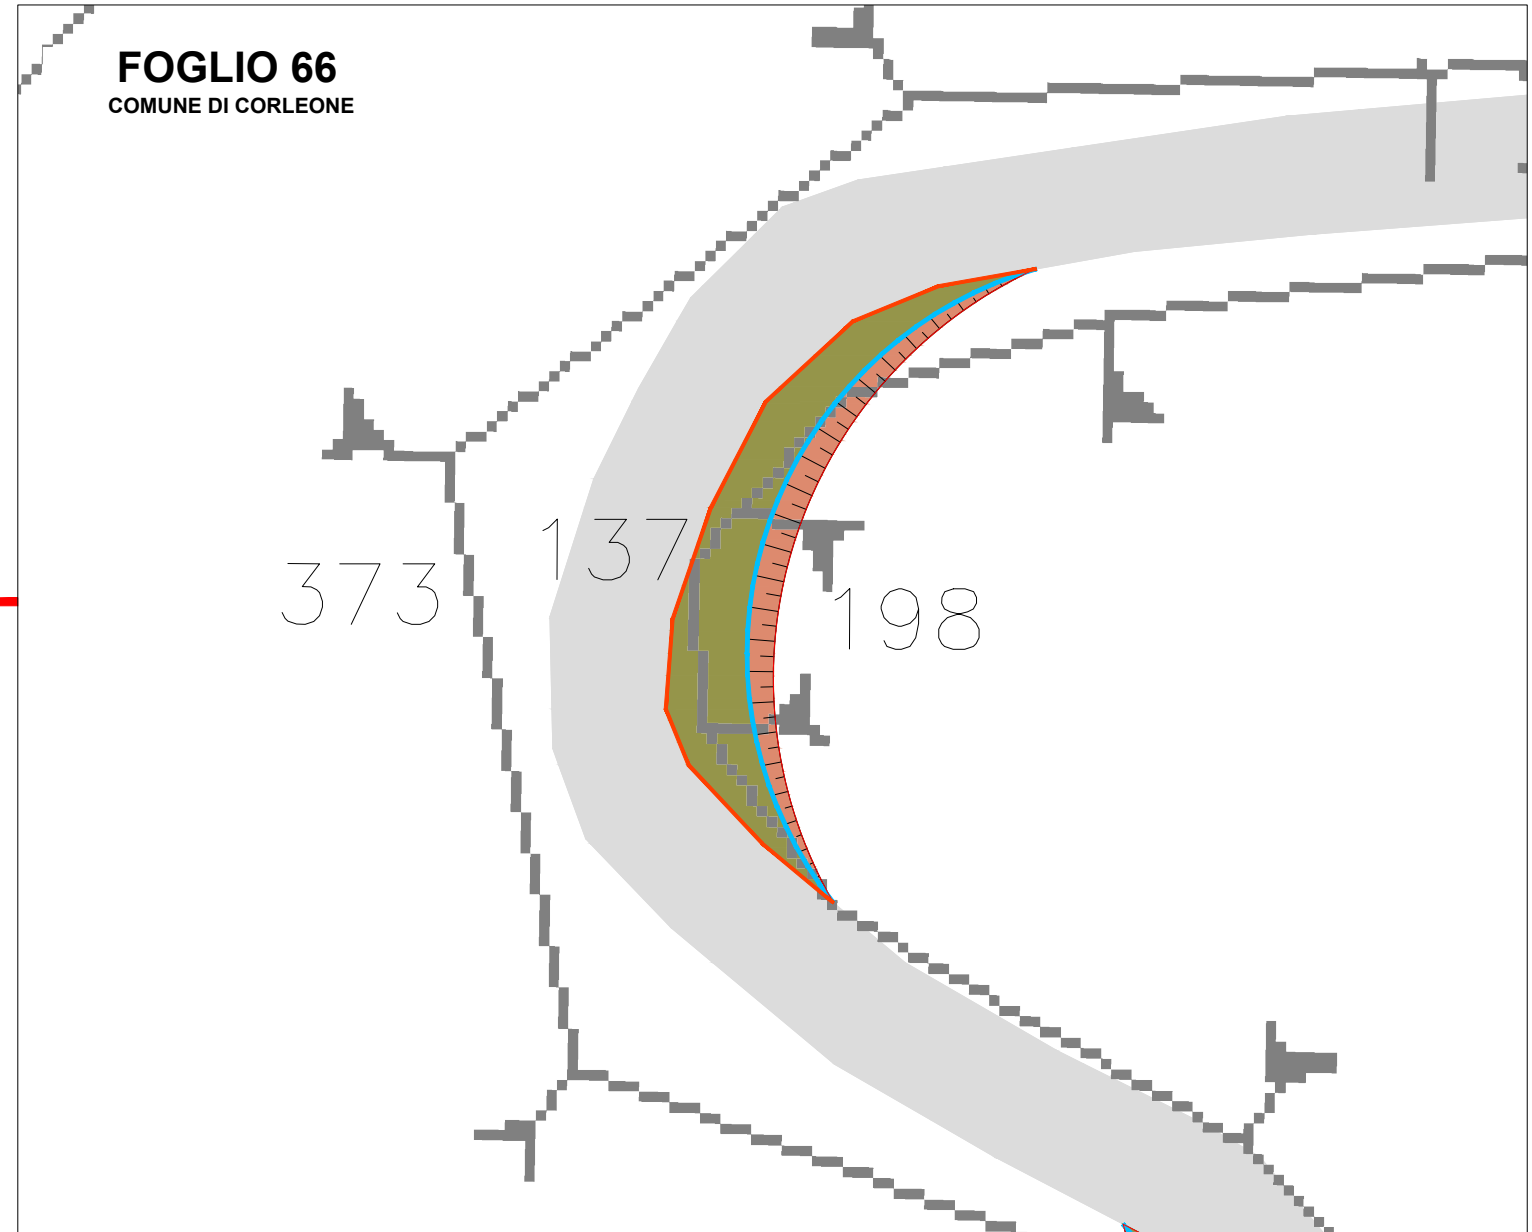

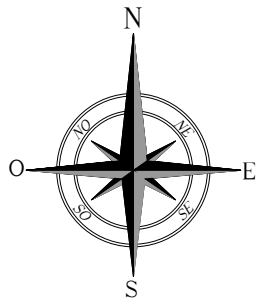

INTERVENTI DI ADEGUAMENTO VIABILITA' INTERNA DI ACCESSO AL PARCO SU C.T.R. / CATASTALE

INT 11


Comune di Corleone F.M. 66 p.lle 137

STRADA PROVINCIALE n. 59 "di Giammaria" DAL Km 8,355 AL Km 8,372


lat. 37.790795°N long. 13.223430°E


LEGENDA			
	VIABILITA' ESISTENTE		CONFINE COMUNALE
	PIAZZOLE		GUARD RAIL da smontare temporaneamente
	TRINCEA		MURO IN CLS da demolire temporaneamente
	RILEVATO		CORDOLO IN CLS da demolire temporaneamente
	FABBRICATO		LINEA ELETTRICA da rilocalizzare
	MISTO GRANULOMETRICO NATURALE ESISTENTE		CUNETTA
	DECESPUGLIAMENTO		TOMBINO
			PALO ENEL da rilocalizzare
			PALO ILLUMINAZIONE da rendere mobile
			SEGNALE STRADALE da rendere mobile
			ALBERO da rilocalizzare
			ALLARGAMENTO STRADALE IN TRINCEA
			ALLARGAMENTO STRADALE IN RILEVATO

Corografia - Scala 1:5.000

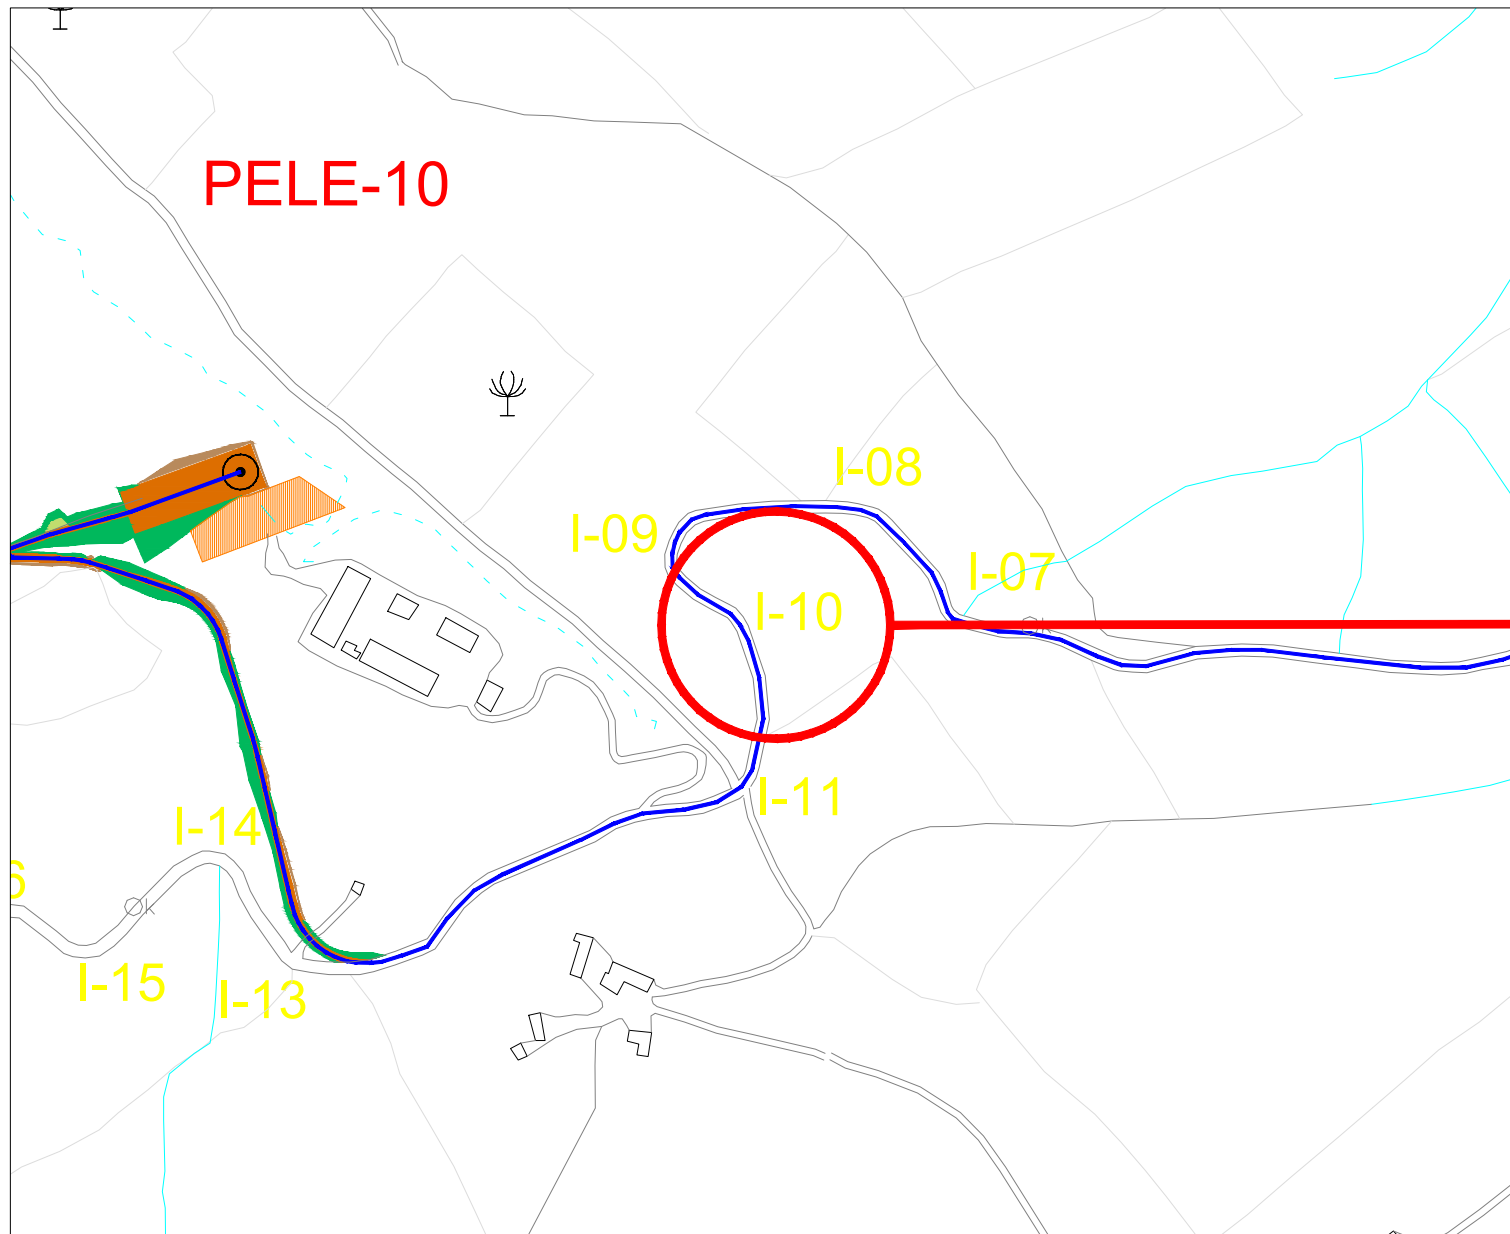

Planimetria catastale - Scala 1:500

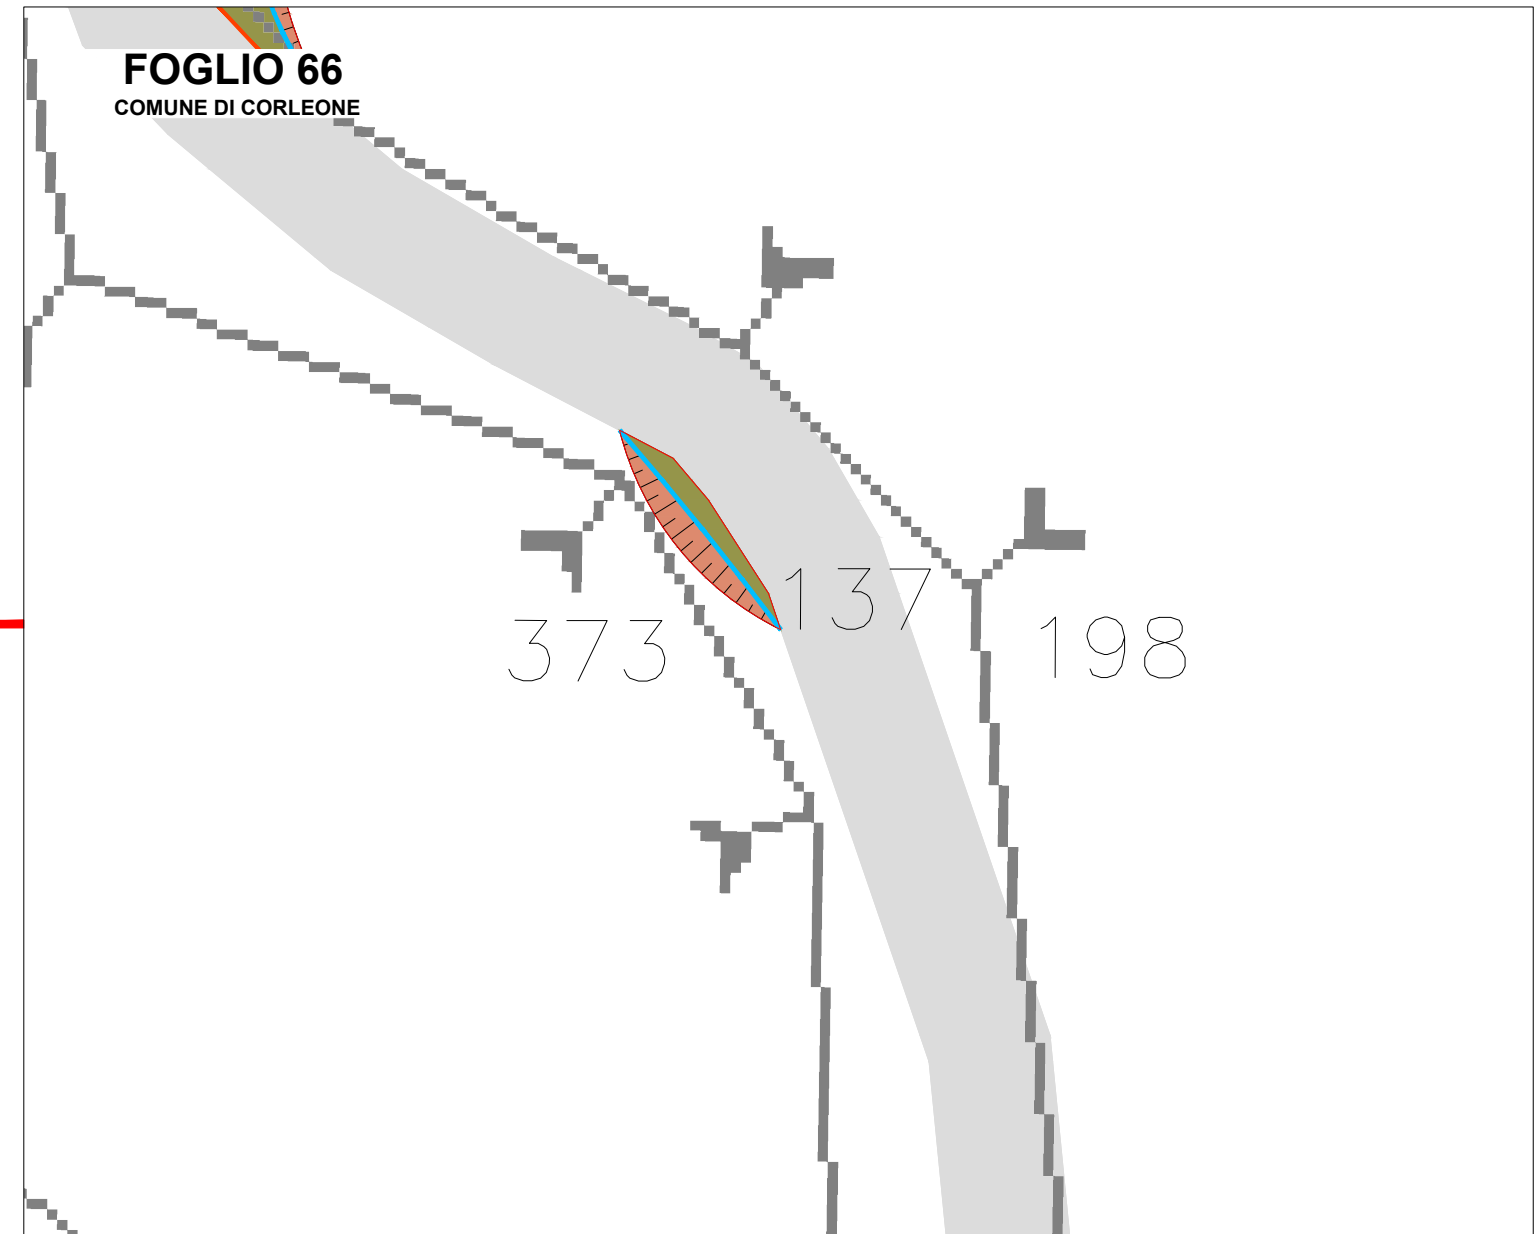

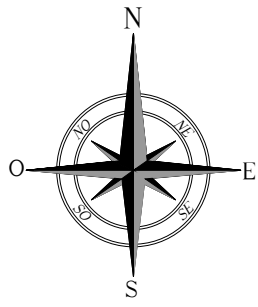

INTERVENTI DI ADEGUAMENTO VIABILITA' INTERNA DI ACCESSO AL PARCO SU C.T.R. / CATASTALE

INT 12


Comune di Corleone F.M. 66 p.lle 137

STRADA PROVINCIALE n. 59 "di Giammaria" DAL Km 8,461 AL Km 8,485

lat. 37.789879°N long. 13.223388°E

LEGENDA			
	VIABILITA' ESISTENTE		CONFINE COMUNALE
	PIAZZOLE		GUARD RAIL da smontare temporaneamente
	TRINCEA		MURO IN CLS da demolire temporaneamente
	RILEVATO		CORDOLO IN CLS da demolire temporaneamente
	FABBRICATO		LINEA ELETTRICA da rilocalizzare
	MISTO GRANULOMETRICO NATURALE ESISTENTE		CUNETTA
	DECESPUGLIAMENTO		TOMBINO
			PALO ENEL da rilocalizzare
			PALO ILLUMINAZIONE da rendere mobile
			SEGNALE STRADALE da rendere mobile
			ALBERO da rilocalizzare
			ALLARGAMENTO STRADALE IN TRINCEA
			ALLARGAMENTO STRADALE IN RILEVATO

Corografia - Scala 1:5.000

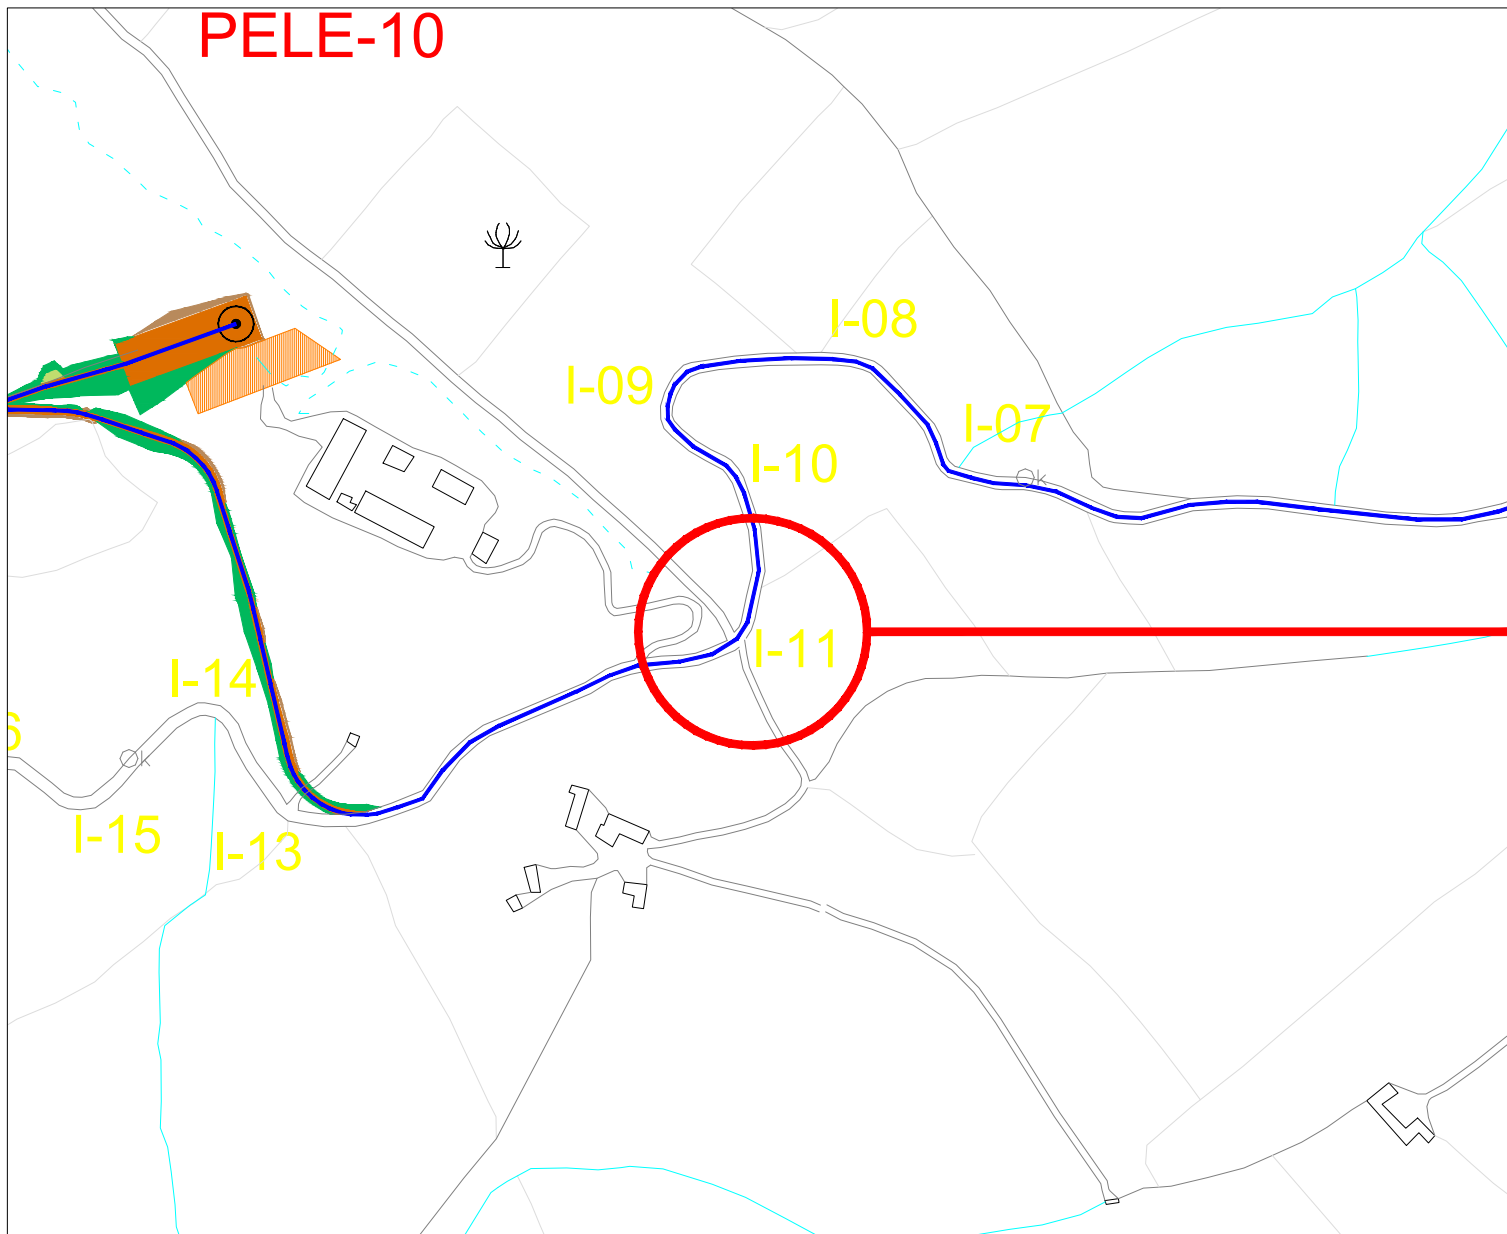

Planimetria catastale - Scala 1:500

