



REGIONE  
SICILIANA



LIBERO CONSORZIO  
COMUNALE DI PALERMO



COMUNE DI  
CORLEONE



COMUNE DI  
CONTESSA  
ENTELLINA



COMUNE DI  
MONREALE



COMUNE DI  
PIANA DEGLI  
ALBANESI



COMMITTENTE:

**RWE**

RWE RENEWABLES ITALIA S.R.L.  
via A. Doria, 41/G - 00192 ROMA (RM)  
P.IVA/C.F. 06400370968  
pec: rwerenewablesitaliasrl@legalmail.it

Titolo del Progetto:

**PARCO EOLICO CORLEONE-CONTESSA**

Documento:

**PROGETTO DEFINITIVO**

N° Documento:

**PELE-P-0111**

ID PROGETTO:

**PELE**

DISCIPLINA:

**P**

TIPOLOGIA:

FORMATO:

**A3**

TITOLO:

**Interventi di adeguamento alla viabilità esterna al parco**

FOGLIO:

**1/1**

SCALA:

**VARIE**

FILE:

**PELE-P-0111\_00.dwg**


Progetto:

ing. Riccardo Cangelosi




**REWIND ENERGY S.R.L.S.**  
viale Europa, 249 - 91011 ALCAMO (TP)  
P.IVA/C.F. 02785820818  
pec: rewindenergy@pec.it

ing. Gaetano Scurto

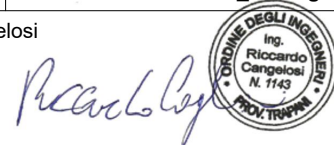

Rev:	Data Revisione	Descrizione Revisione	Redatto	Controllato	Approvato
00	13.12.2022	PRIMA EMISSIONE	AB	GS	REWIND ENERGY

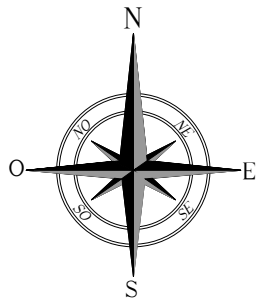

# INTERVENTI DI ADEGAMENTO VIABILITA' ESTERNA DI ACCESSO AL PARCO SU C.T.R. / CATASTALE

INT. 02


Comune di Monreale F.M. 164

STRADA PROVINCIALE n.27


lat. 37.881675°N long. 13.152083°E


LEGENDA			
	VIABILITA' ESISTENTE		LINEA ELETTRICA da rialocizzare
	ALLARGAMENTO STRADALE IN TRINCEA		CUNETTA
	ALLARGAMENTO STRADALE IN RILEVATO		TOMBINO
	CONFINE COMUNALE		PALO ENEL da rialocizzare
	GUARD RAIL da smontare temporaneamente		PALO ILLUMINAZIONE da rendere mobile
	MURO IN CLS da demolire temporaneamente		SEGNALE STRADALE da rendere mobile
	CORDOLO IN CLS da demolire temporaneamente		ALBERO da rialocizzare
	RECINZIONE da demolire temporaneamente		DECESPUGLIAMENTO

Corografia – Scala 1:5.000

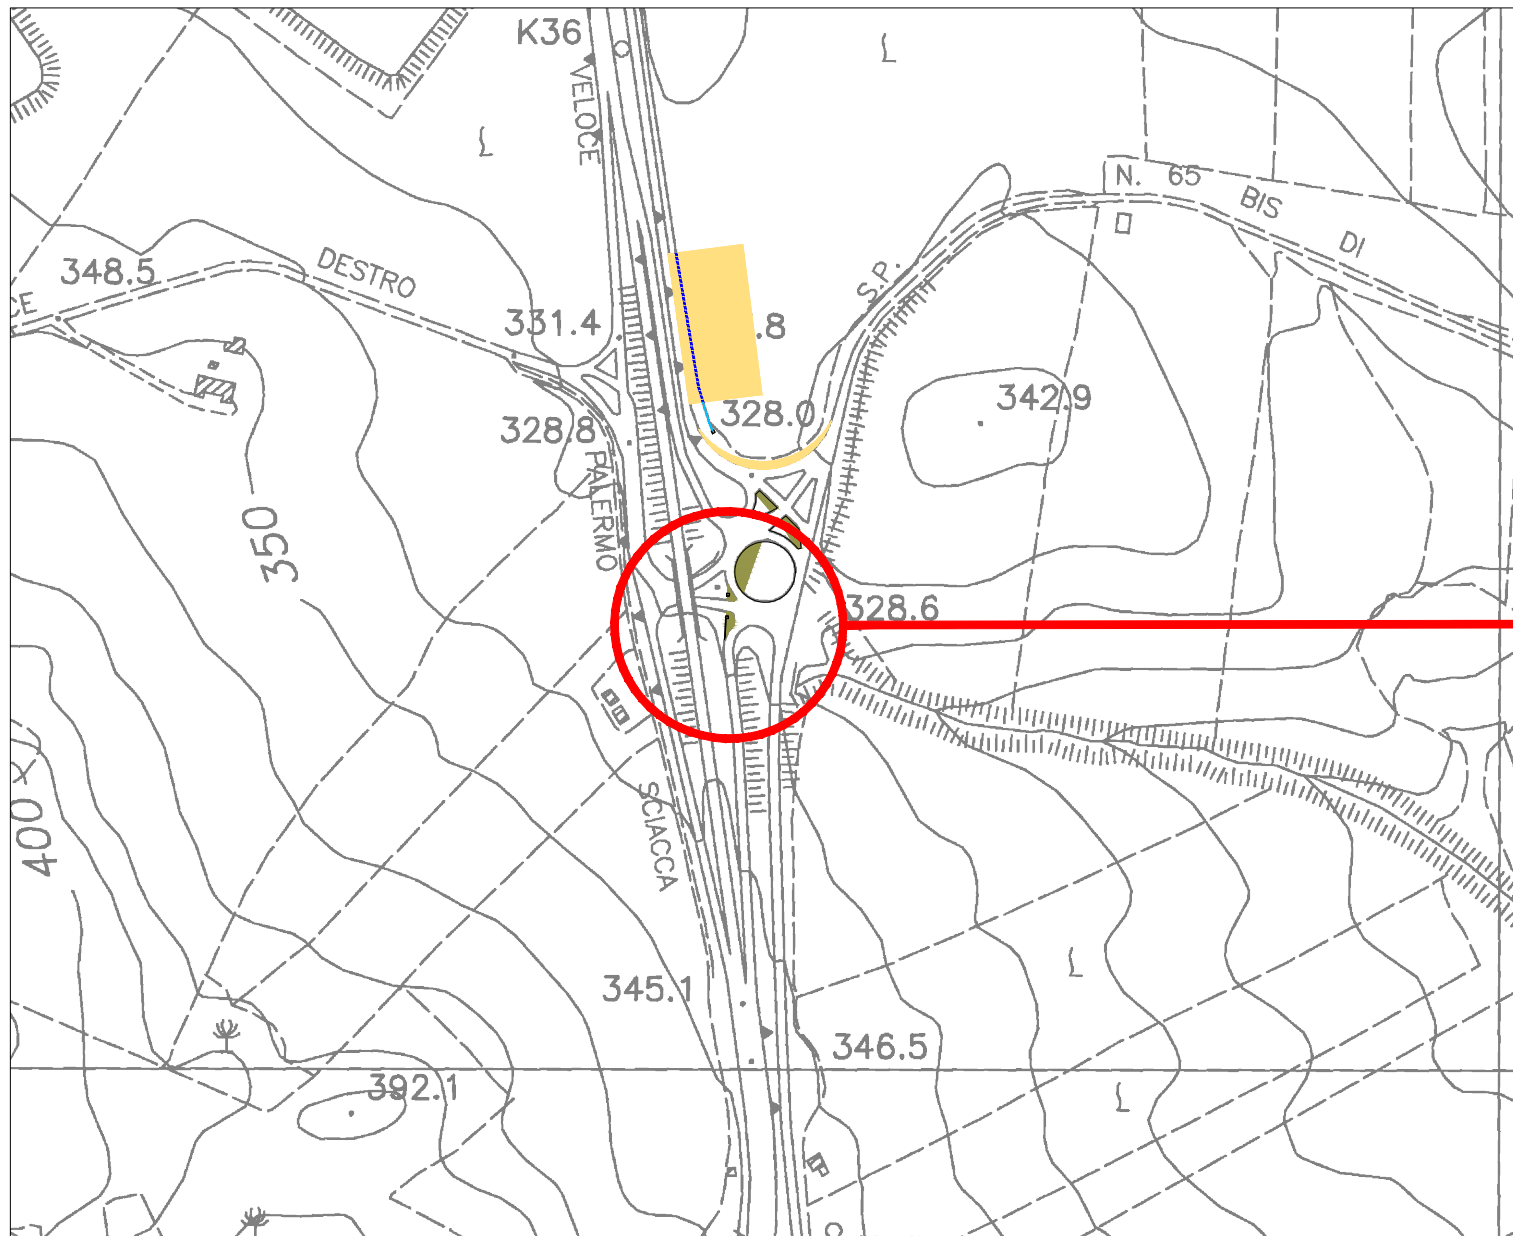

Planimetria catastale - Scala 1:500

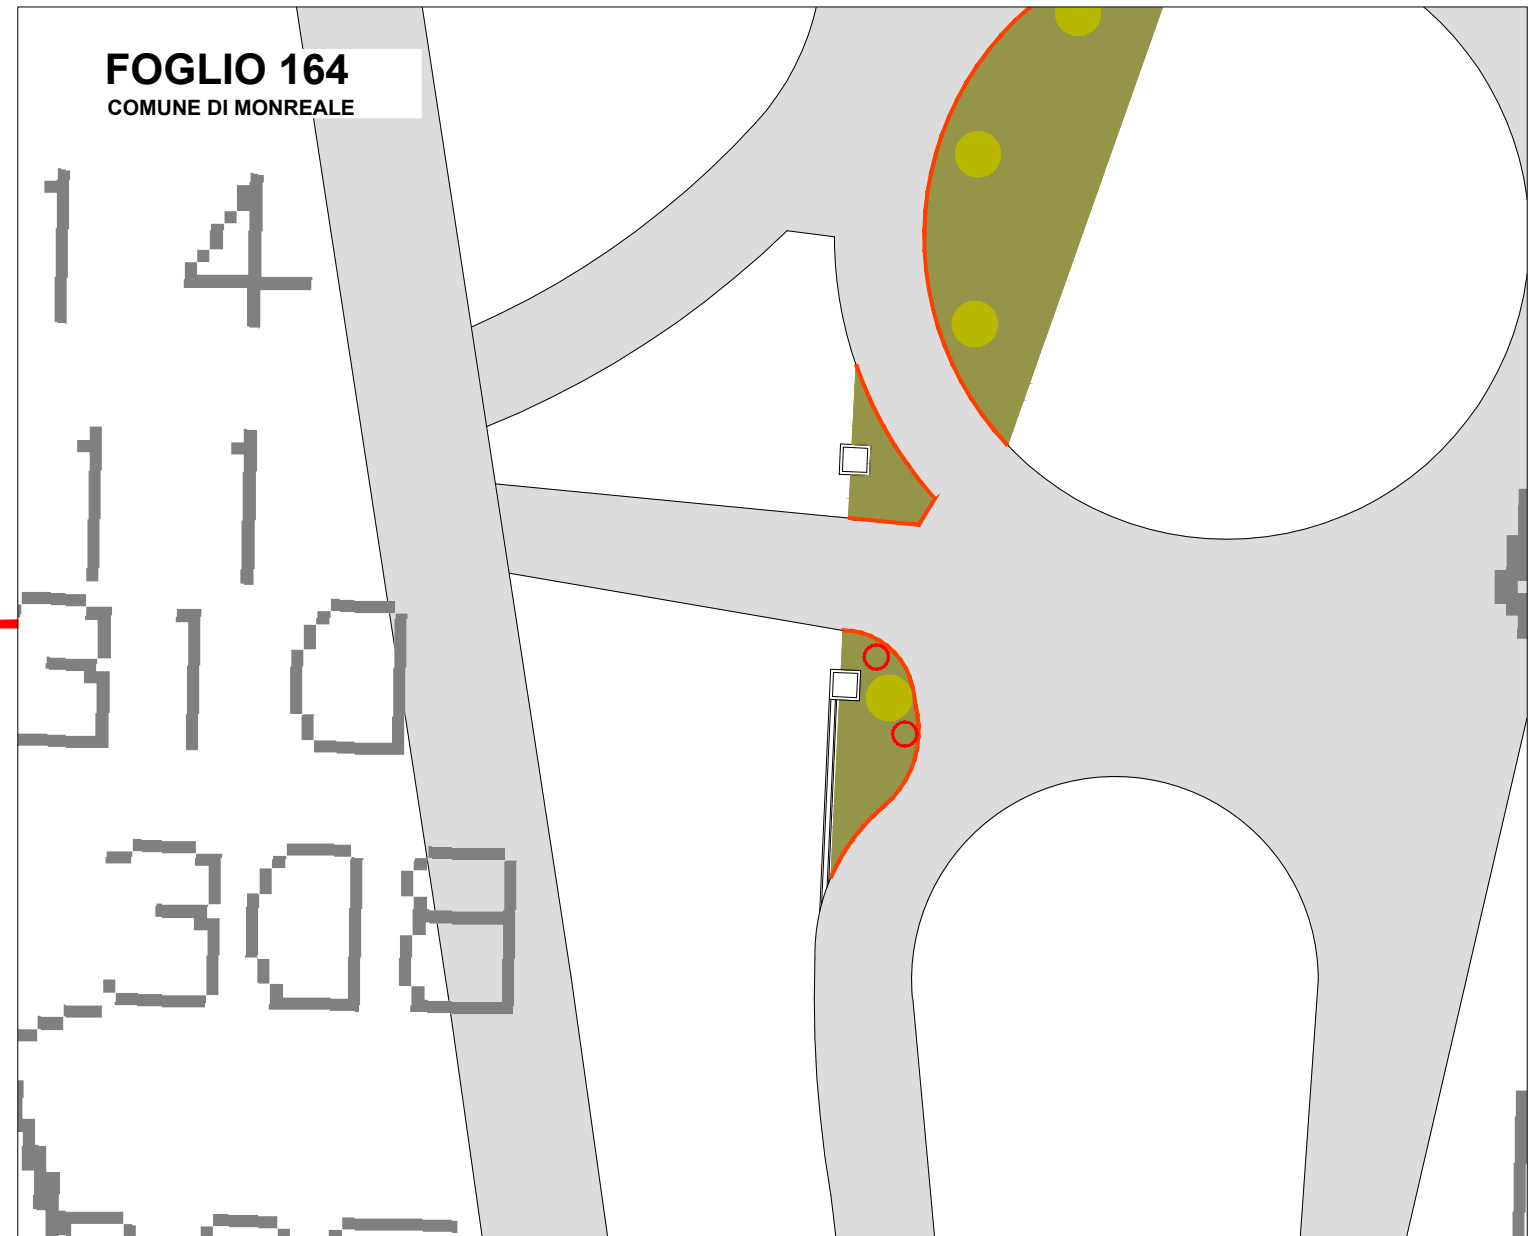

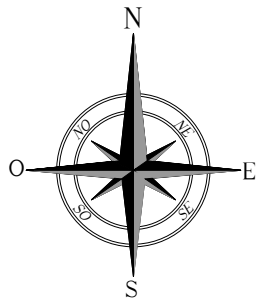

# INTERVENTI DI ADEGAMENTO VIABILITA' ESTERNA DI ACCESSO AL PARCO SU C.T.R. / CATASTALE

INT. 03


Comune di Monreale F.M. 164

STRADA PROVINCIALE n.27


lat. 37.881866°N long. 13.152041°E


LEGENDA			
	VIABILITA' ESISTENTE		LINEA ELETTRICA da rilocalizzare
	ALLARGAMENTO STRADALE IN TRINCEA		CUNETTA
	ALLARGAMENTO STRADALE IN RILEVATO		TOMBINO
	CONFINE COMUNALE		PALO ENEL da rilocalizzare
	GUARD RAIL da smontare temporaneamente		PALO ILLUMINAZIONE da rendere mobile
	MURO IN CLS da demolire temporaneamente		SEGNALE STRADALE da rendere mobile
	CORDOLO IN CLS da demolire temporaneamente		ALBERO da rilocalizzare
	RECINZIONE da demolire temporaneamente		DECESPUGLIAMENTO

Corografia – Scala 1:5.000

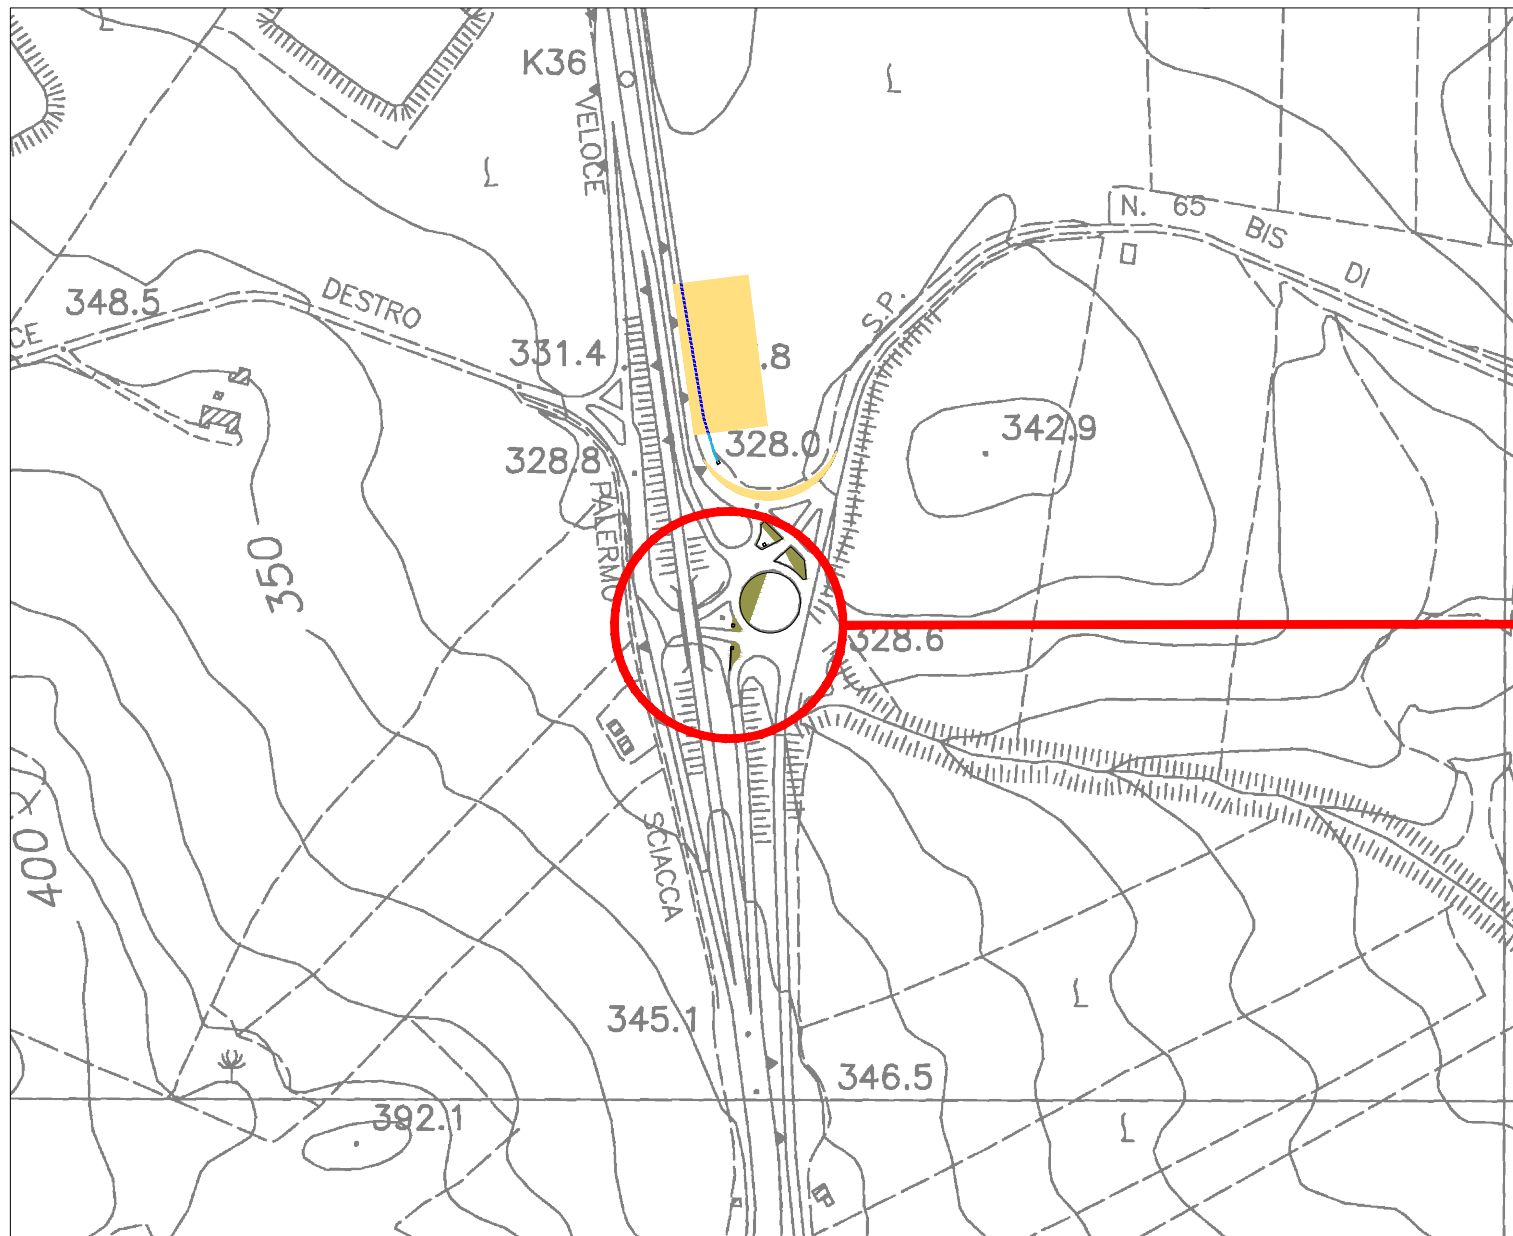

Planimetria catastale - Scala 1:500

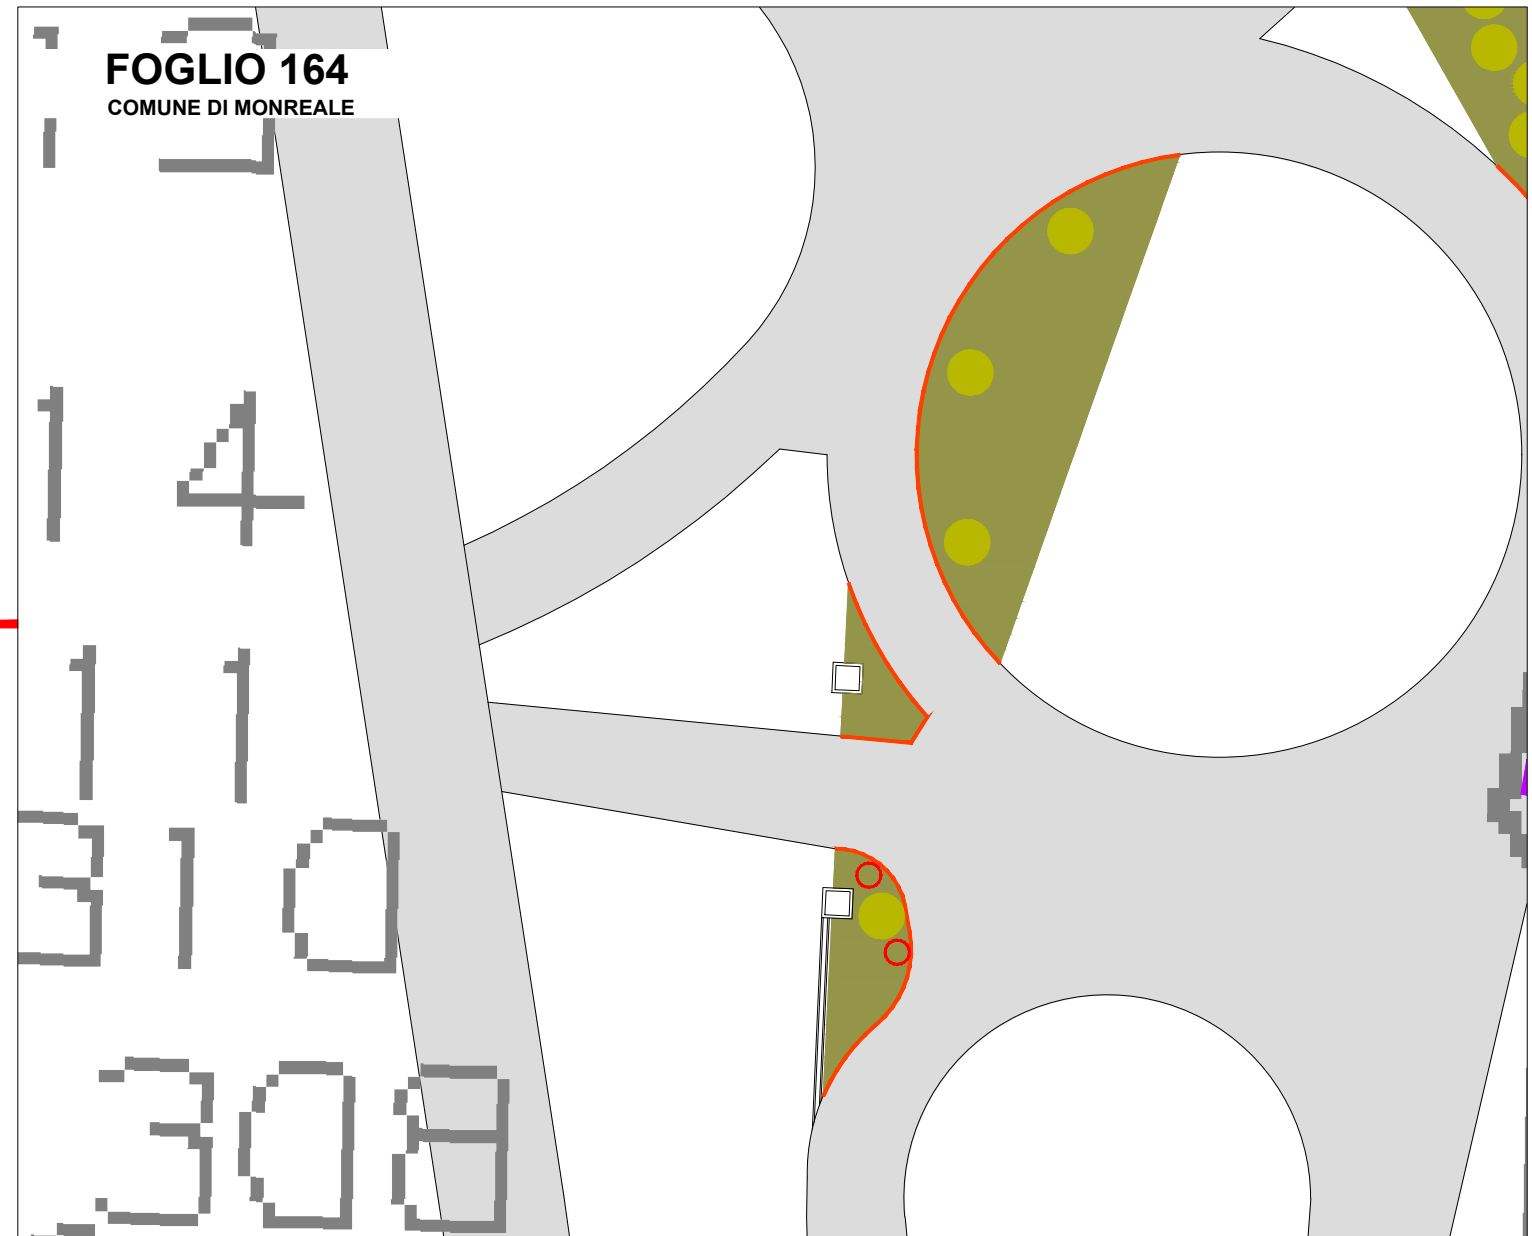

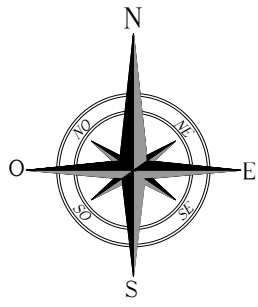

# INTERVENTI DI ADEGAMENTO VIABILITA' ESTERNA DI ACCESSO AL PARCO SU C.T.R. / CATASTALE

INT. 04


Comune di Monreale F.M. 164

STRADA PROVINCIALE n.27


lat. 37.881997°N long. 13.152193°E


LEGENDA			
	VIABILITA' ESISTENTE		LINEA ELETTRICA da rilocalizzare
	ALLARGAMENTO STRADALE IN TRINCEA		CUNETTA
	ALLARGAMENTO STRADALE IN RILEVATO		TOMBINO
	CONFINE COMUNALE		PALO ENEL da rilocalizzare
	GUARD RAIL da smontare temporaneamente		PALO ILLUMINAZIONE da rendere mobile
	MURO IN CLS da demolire temporaneamente		SEGNALE STRADALE da rendere mobile
	CORDOLO IN CLS da demolire temporaneamente		ALBERO da rilocalizzare
	RECINZIONE da demolire temporaneamente		DECESPUGLIAMENTO

Corografia – Scala 1:5.000

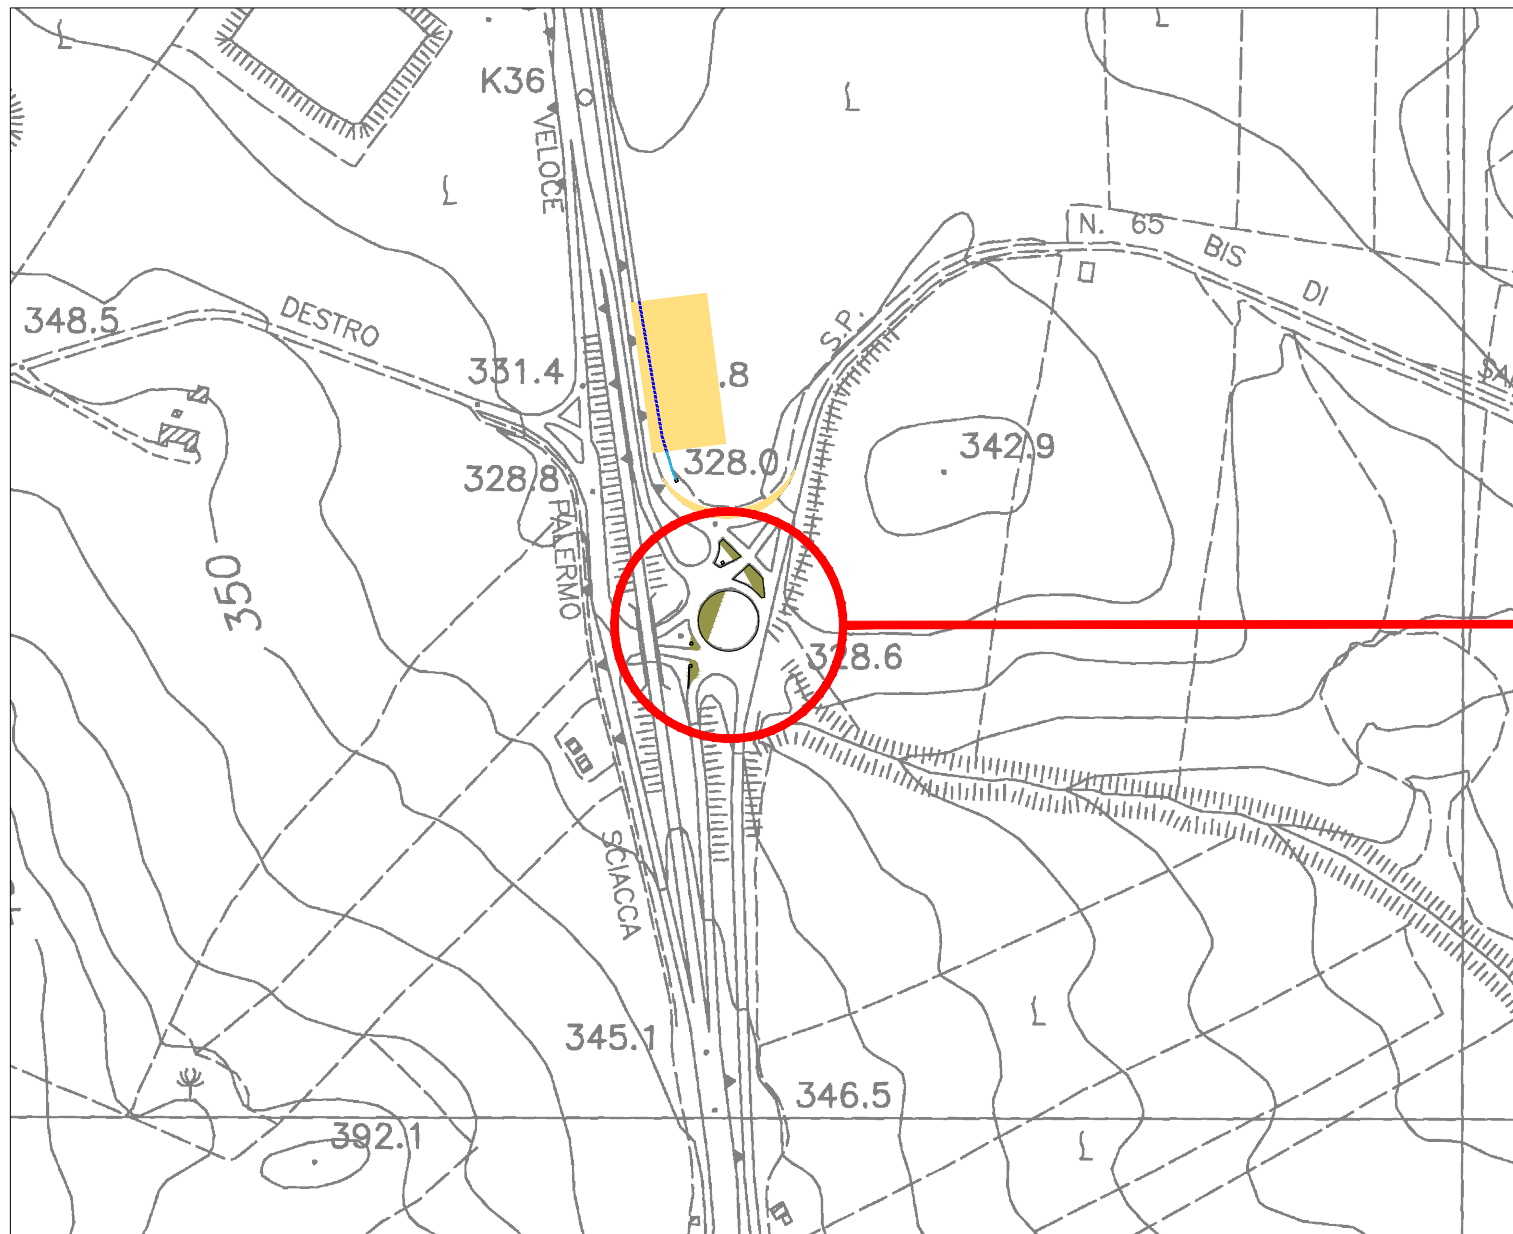

Planimetria catastale - Scala 1:500

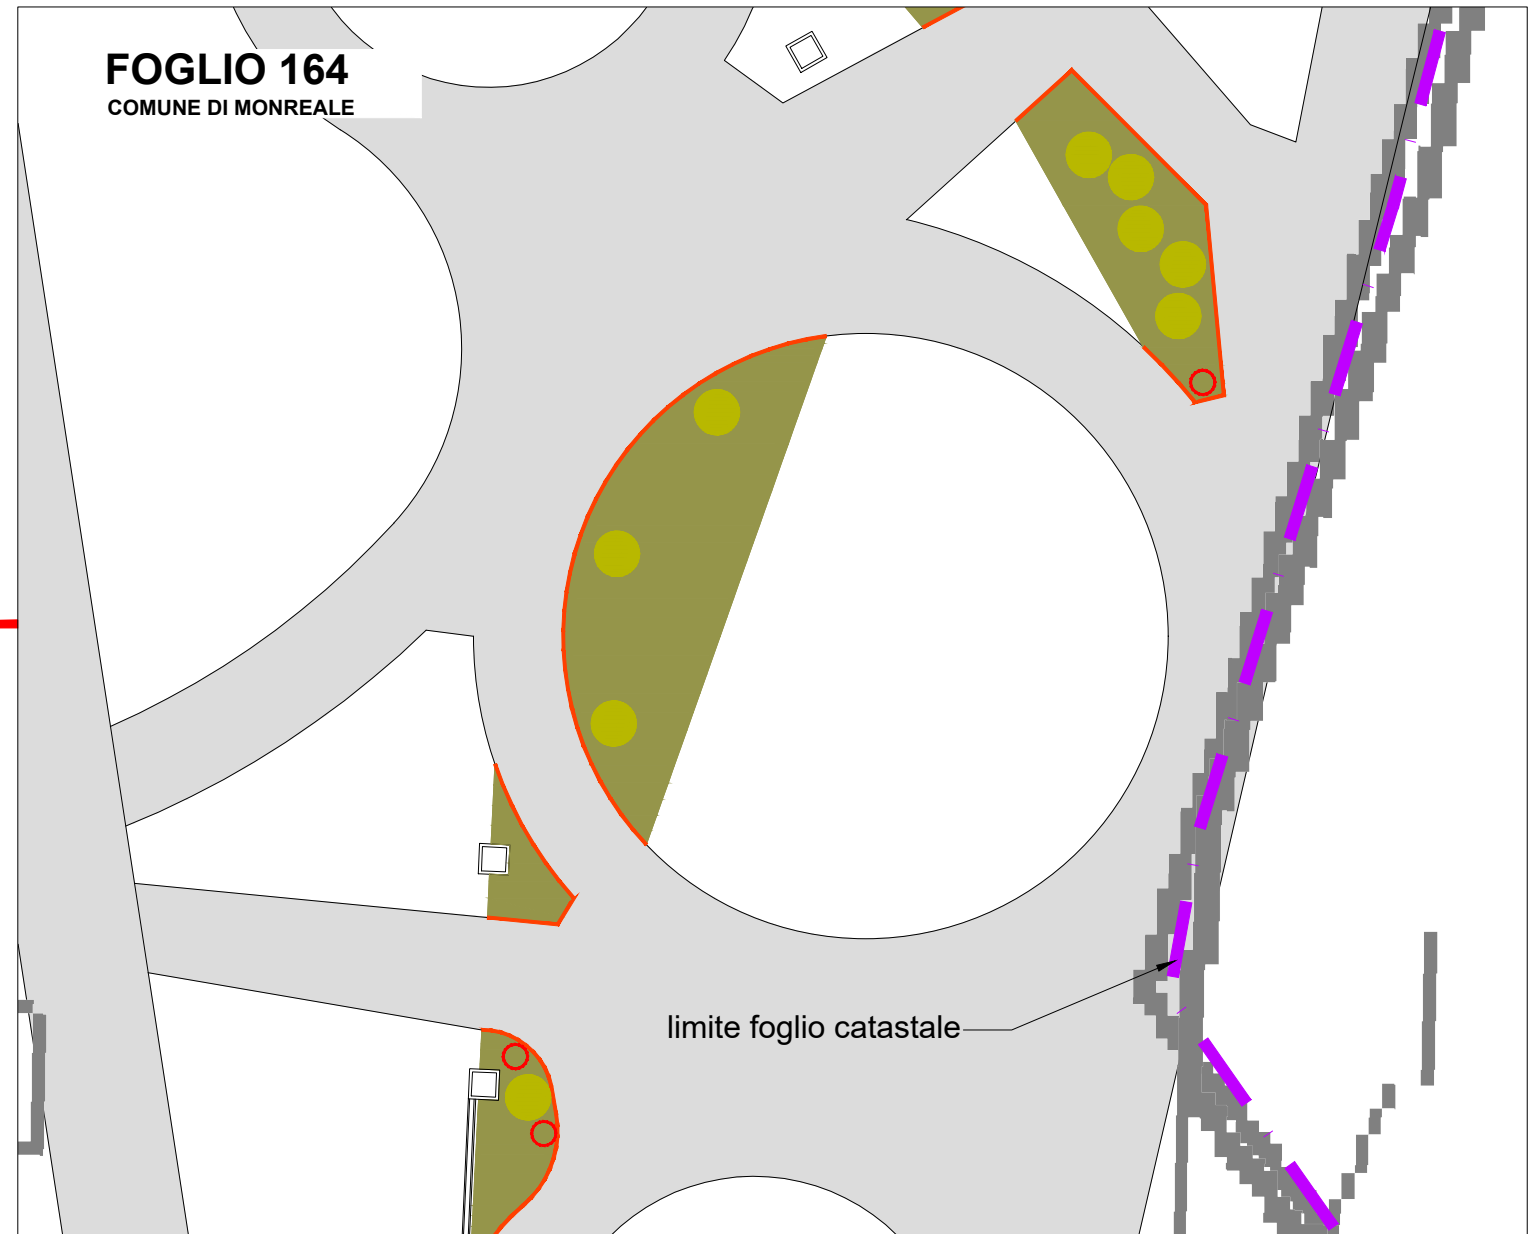

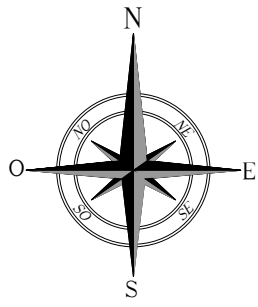

# INTERVENTI DI ADEGAMENTO VIABILITA' ESTERNA DI ACCESSO AL PARCO SU C.T.R. / CATASTALE

INT. 05


Comune di Monreale F.M. 164 - F.M. 144 p.lla 180

STRADA PROVINCIALE n.27


lat. 37.882668°N long. 13.152268°E


LEGENDA			
	VIABILITA' ESISTENTE		LINEA ELETTRICA da rilocalizzare
	ALLARGAMENTO STRADALE IN TRINCEA		CUNETTA
	ALLARGAMENTO STRADALE IN RILEVATO		TOMBINO
	CONFINE COMUNALE		PALO ENEL da rilocalizzare
	GUARD RAIL da smontare temporaneamente		PALO ILLUMINAZIONE da rendere mobile
	MURO IN CLS da demolire temporaneamente		SEGNALE STRADALE da rendere mobile
	CORDOLO IN CLS da demolire temporaneamente		ALBERO da rilocalizzare
	RECINZIONE da demolire temporaneamente		DECESPUGLIAMENTO

Corografia – Scala 1:5.000

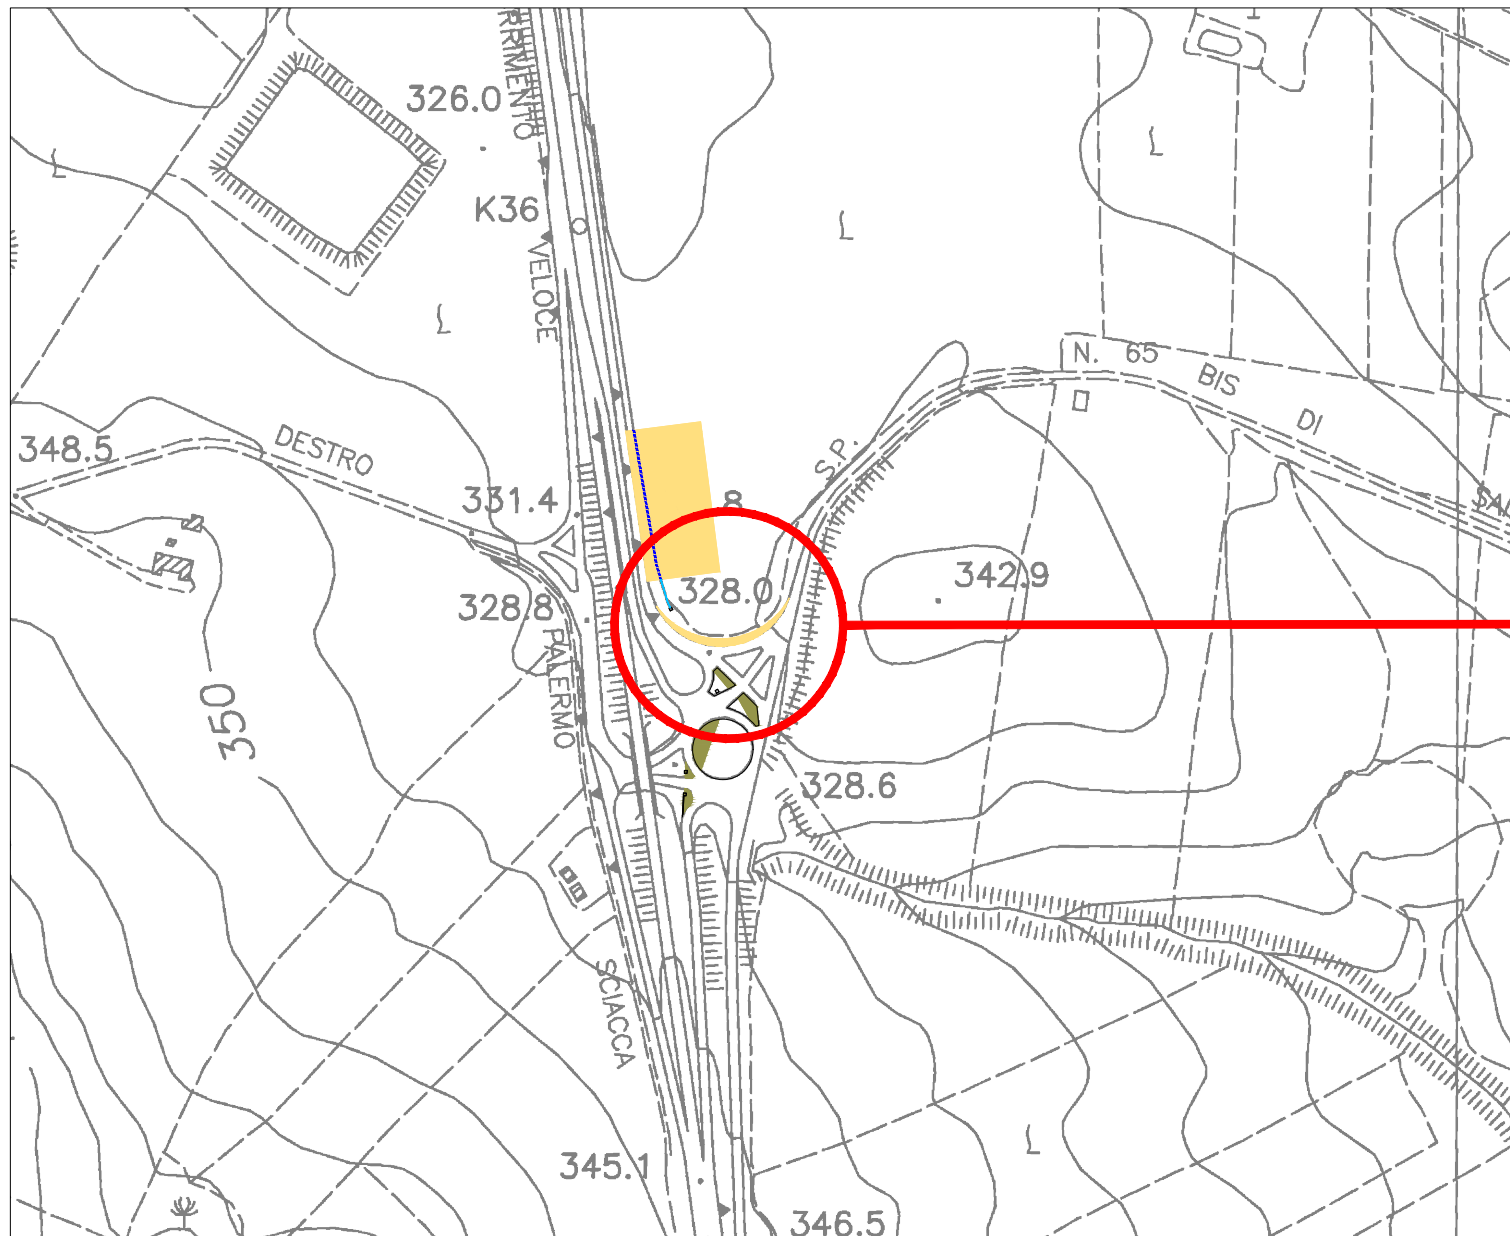

Planimetria catastale - Scala 1:500

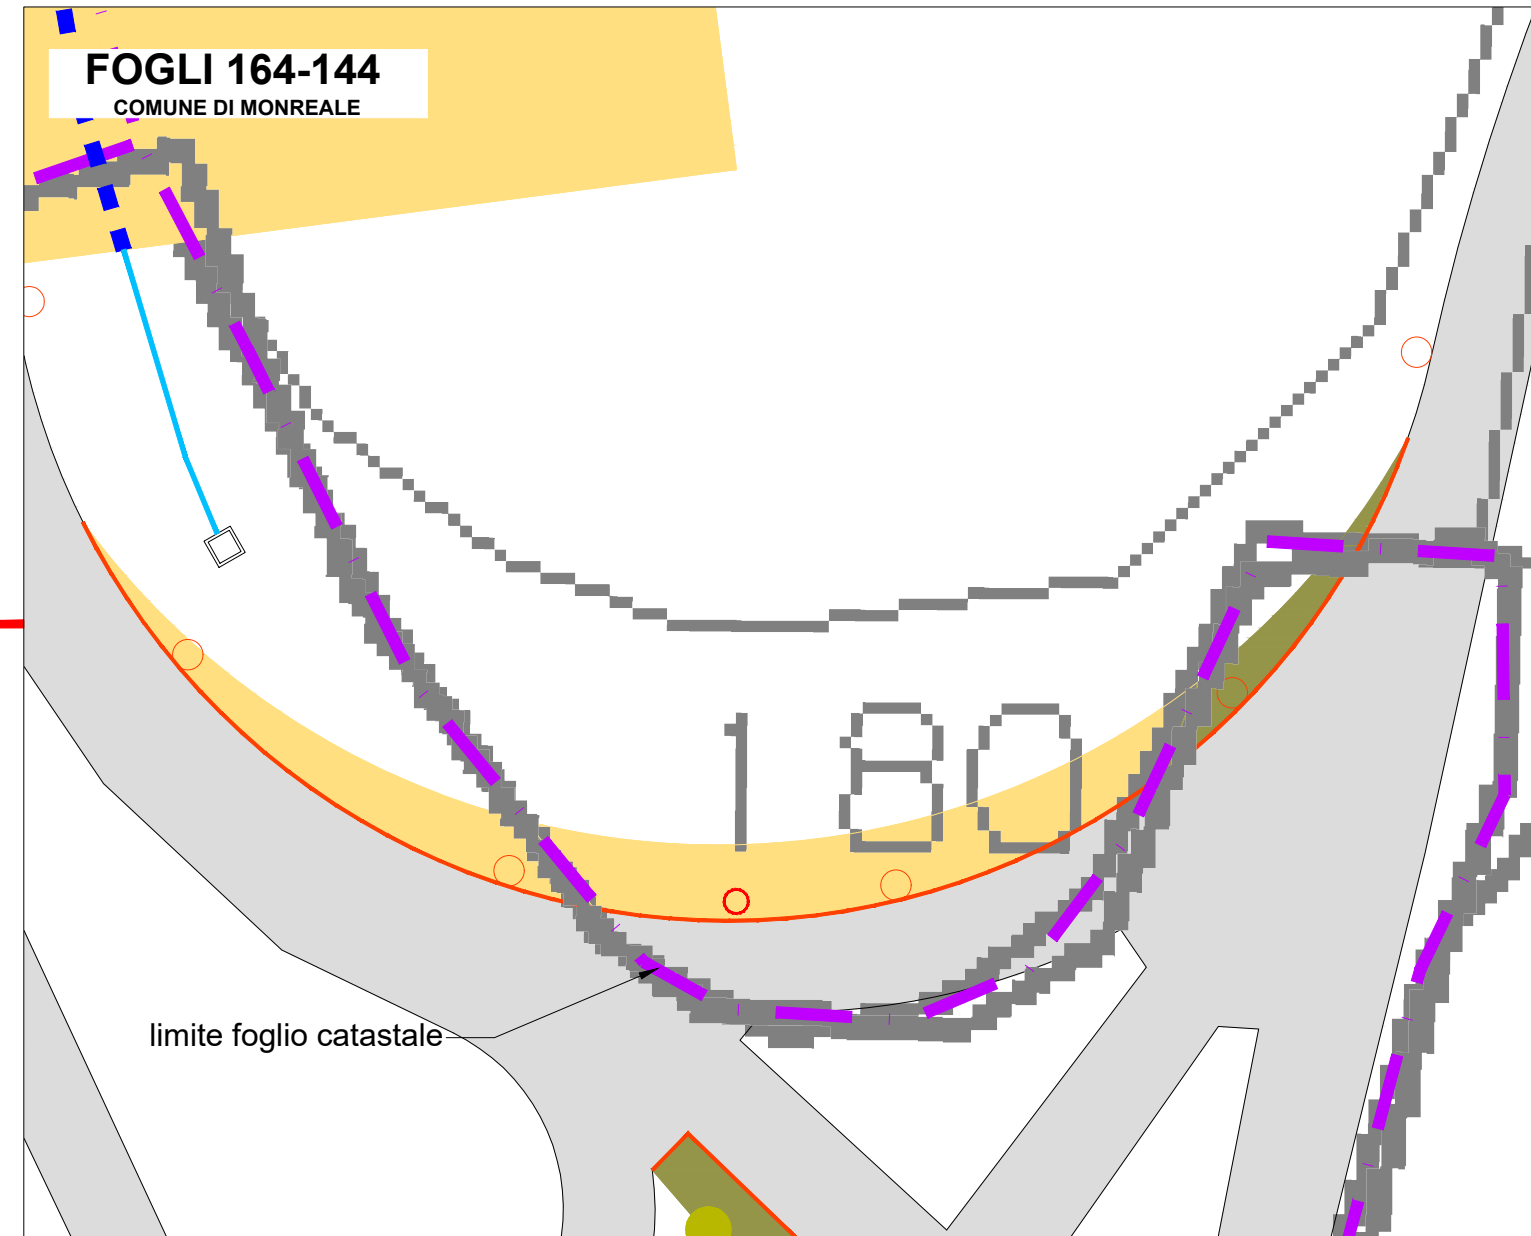

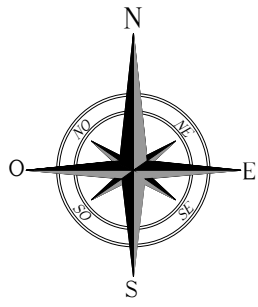

# INTERVENTI DI ADEGAMENTO VIABILITA' ESTERNA DI ACCESSO AL PARCO SU C.T.R. / CATASTALE

INT. 06


Comune di Monreale F.M. 164 -F.M. 143 - F.M. 144 p.lla 179

STRADA PROVINCIALE n.27

lat. 37.883966°N long. 13.151707°E


LEGENDA			
	VIABILITA' ESISTENTE		LINEA ELETTRICA da rilocalizzare
	ALLARGAMENTO STRADALE IN TRINCEA		CUNETTA
	ALLARGAMENTO STRADALE IN RILEVATO		TOMBINO
	CONFINE COMUNALE		PALO ENEL da rilocalizzare
	GUARD RAIL da smontare temporaneamente		PALO ILLUMINAZIONE da rendere mobile
	MURO IN CLS da demolire temporaneamente		SEGNALE STRADALE da rendere mobile
	CORDOLO IN CLS da demolire temporaneamente		ALBERO da rilocalizzare
	RECINZIONE da demolire temporaneamente		DECESPUGLIAMENTO

Corografia – Scala 1:5.000

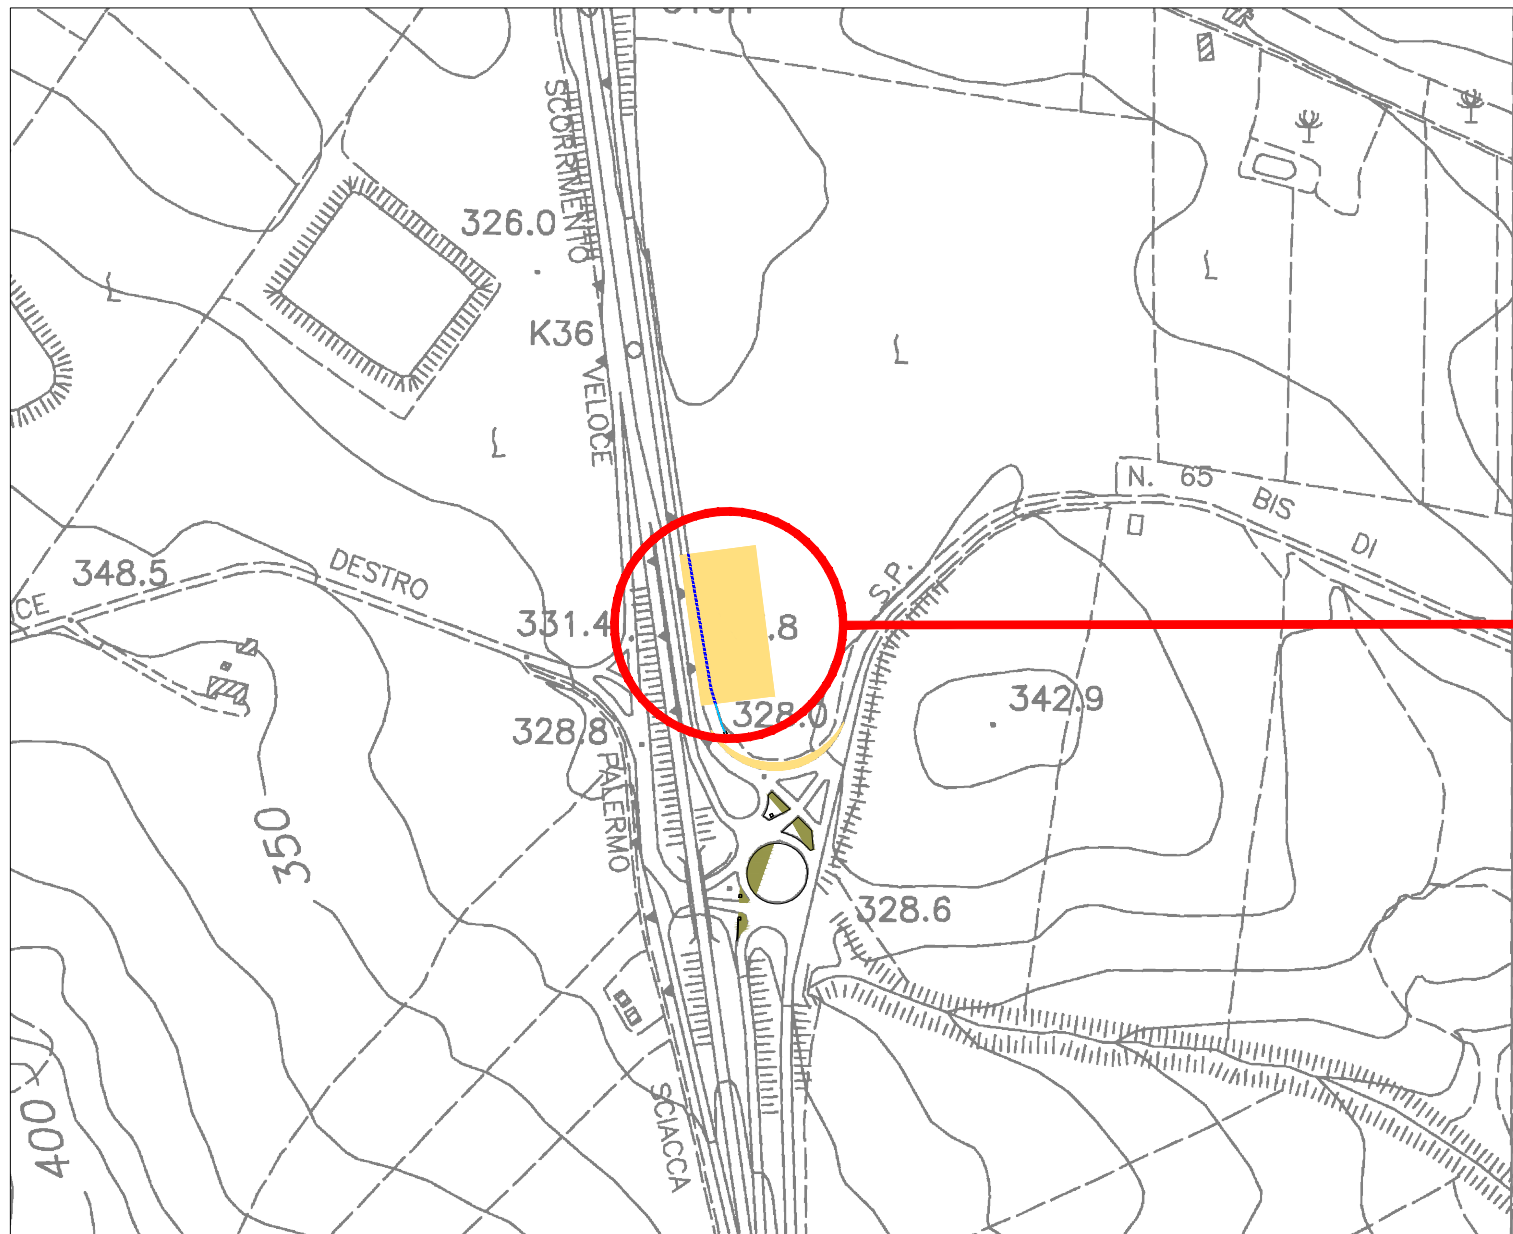

Planimetria catastale - Scala 1:1.000



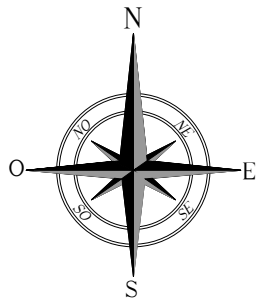

# INTERVENTI DI ADEGAMENTO VIABILITA' ESTERNA DI ACCESSO AL PARCO SU C.T.R. / CATASTALE

INT. 07


Comune di Monreale F.M. 164

STRADA PROVINCIALE n.27


lat. 37.882415°N long. 13.152364°E


LEGENDA			
	VIABILITA' ESISTENTE		LINEA ELETTRICA da riallizzare
	ALLARGAMENTO STRADALE IN TRINCEA		CUNETTA
	ALLARGAMENTO STRADALE IN RILEVATO		TOMBINO
	CONFINE COMUNALE		PALO ENEL da riallizzare
	GUARD RAIL da smontare temporaneamente		PALO ILLUMINAZIONE da rendere mobile
	MURO IN CLS da demolire temporaneamente		SEGNALE STRADALE da rendere mobile
	CORDOLO IN CLS da demolire temporaneamente		ALBERO da riallizzare
	RECINZIONE da demolire temporaneamente		DECESPUGLIAMENTO

Corografia – Scala 1:5.000

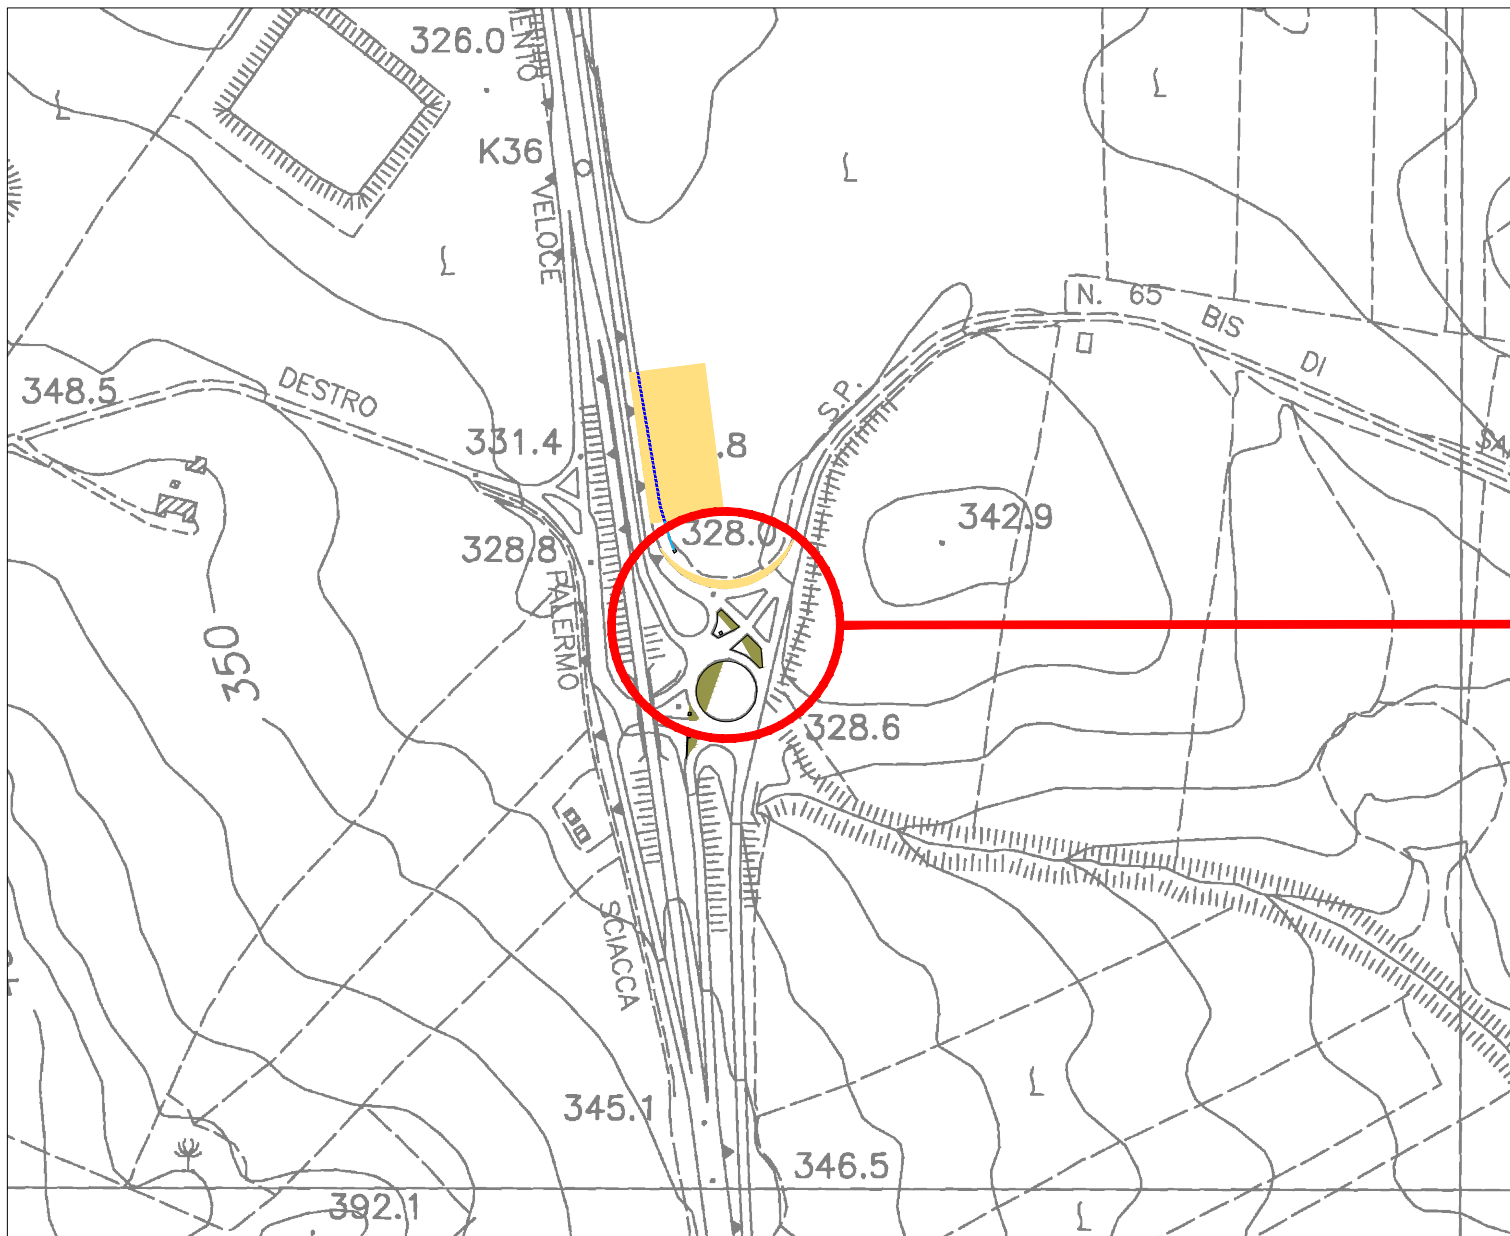

Planimetria catastale - Scala 1:1.000

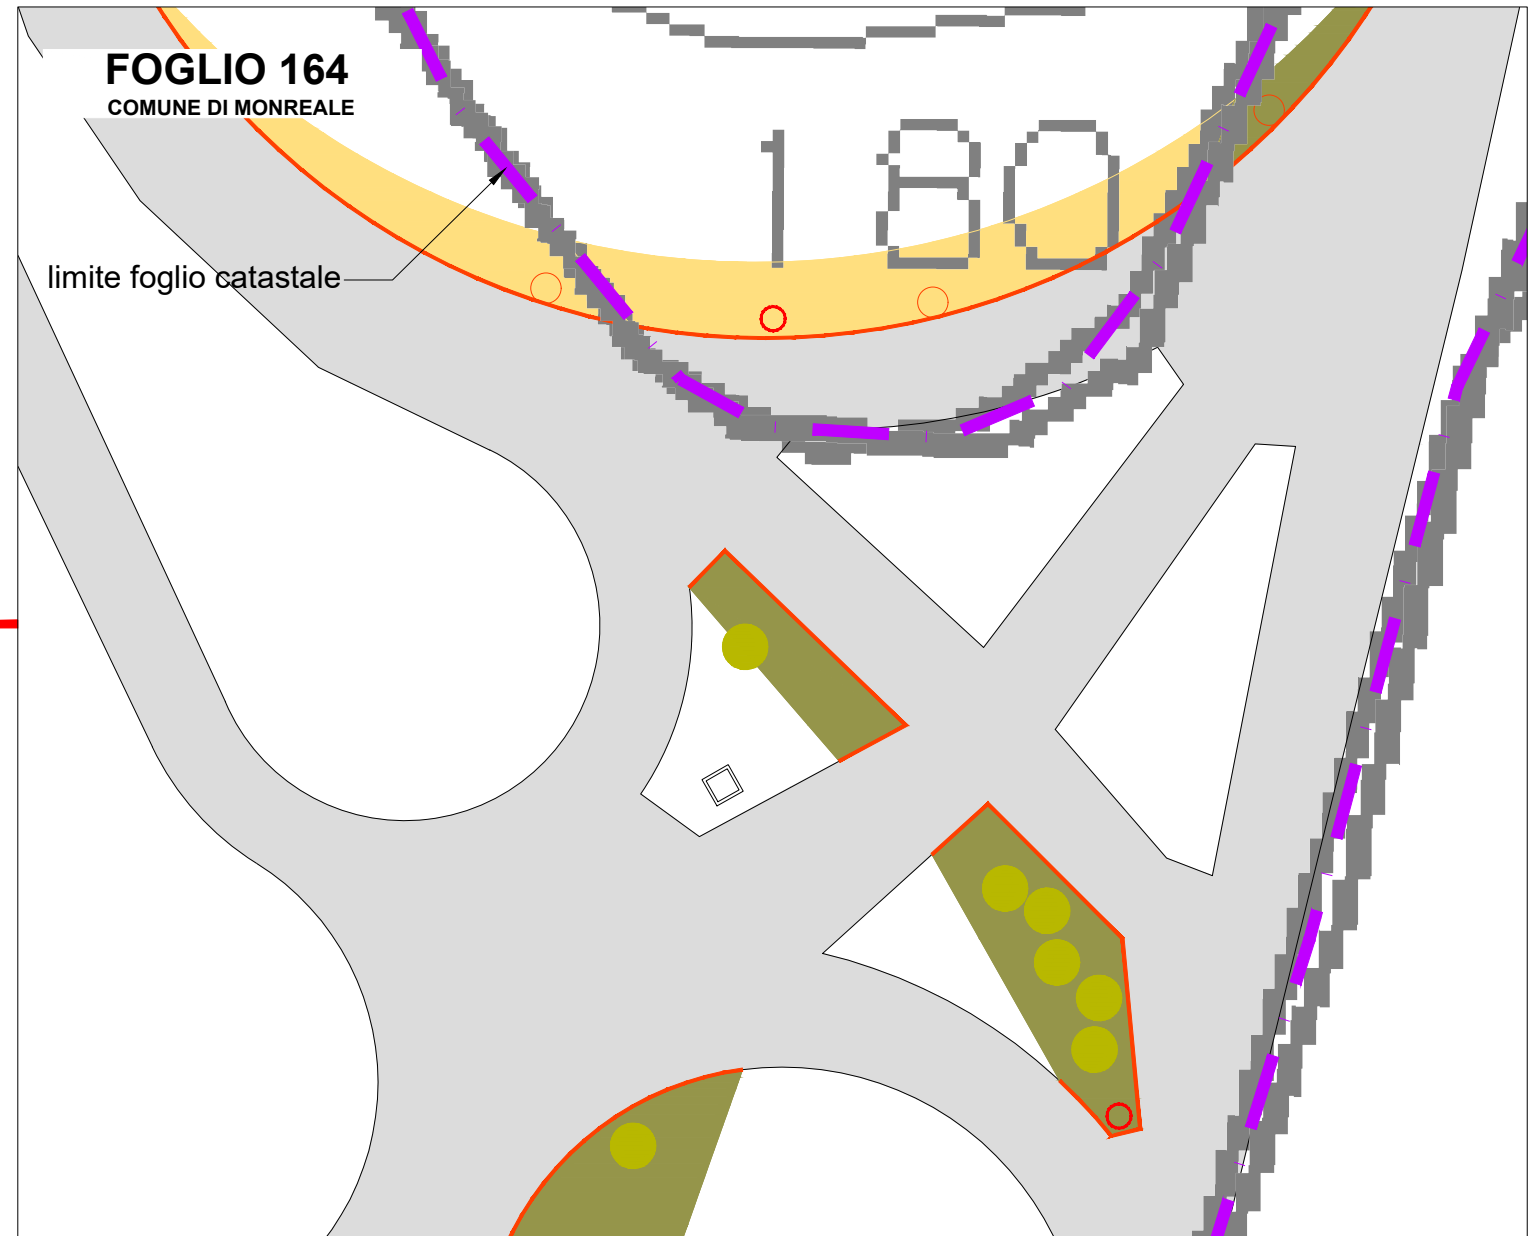

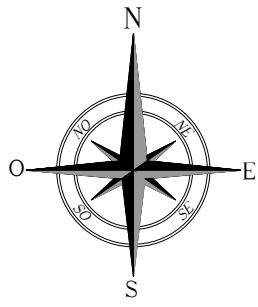

# INTERVENTI DI ADEGAMENTO VIABILITA' ESTERNA DI ACCESSO AL PARCO SU C.T.R. / CATASTALE

INT. 08


Comune di Monreale F.M. 164

STRADA PROVINCIALE n.27


lat. 37.882249°N long. 13.152559°E

LEGENDA			
	VIABILITA' ESISTENTE		LINEA ELETTRICA da rilocalizzare
	ALLARGAMENTO STRADALE IN TRINCEA		CUNETTA
	ALLARGAMENTO STRADALE IN RILEVATO		TOMBINO
	CONFINE COMUNALE		PALO ENEL da rilocalizzare
	GUARD RAIL da smontare temporaneamente		PALO ILLUMINAZIONE da rendere mobile
	MURO IN CLS da demolire temporaneamente		SEGNALE STRADALE da rendere mobile
	CORDOLO IN CLS da demolire temporaneamente		ALBERO da rilocalizzare
	RECINZIONE da demolire temporaneamente		DECESPUGLIAMENTO


Corografia – Scala 1:5.000

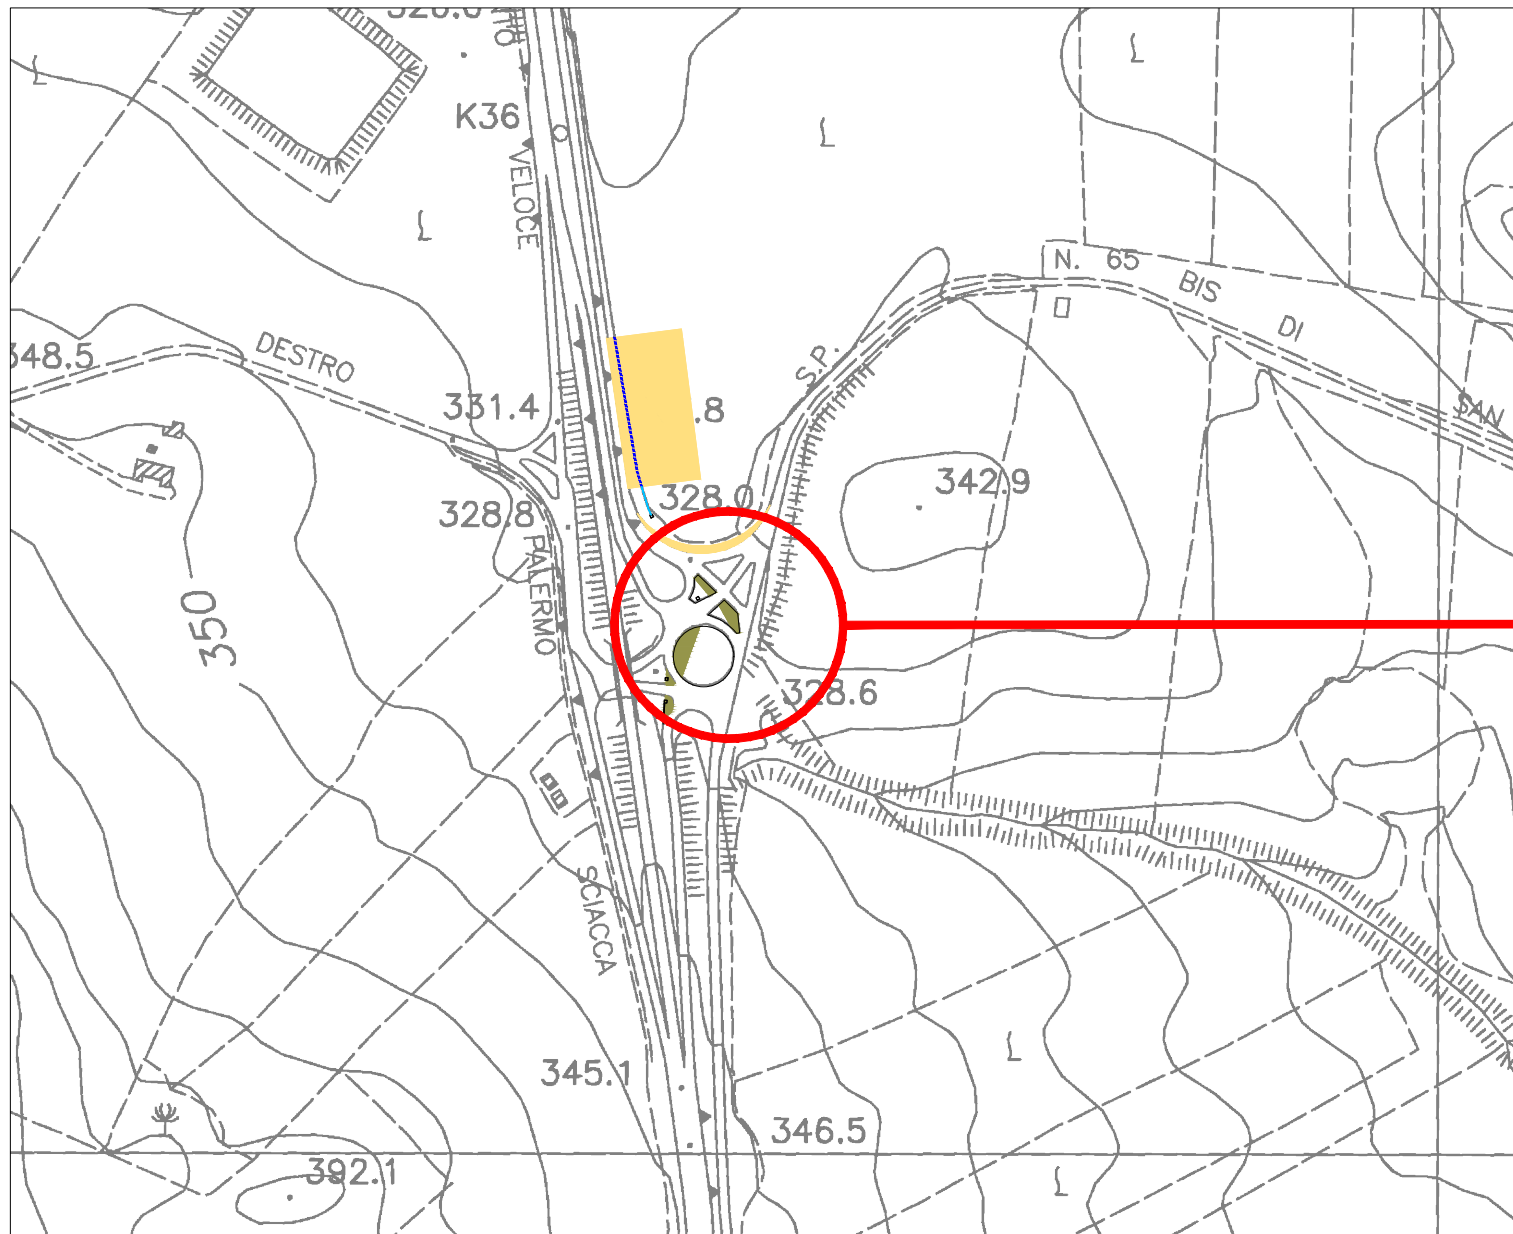

Planimetria catastale - Scala 1:1.000

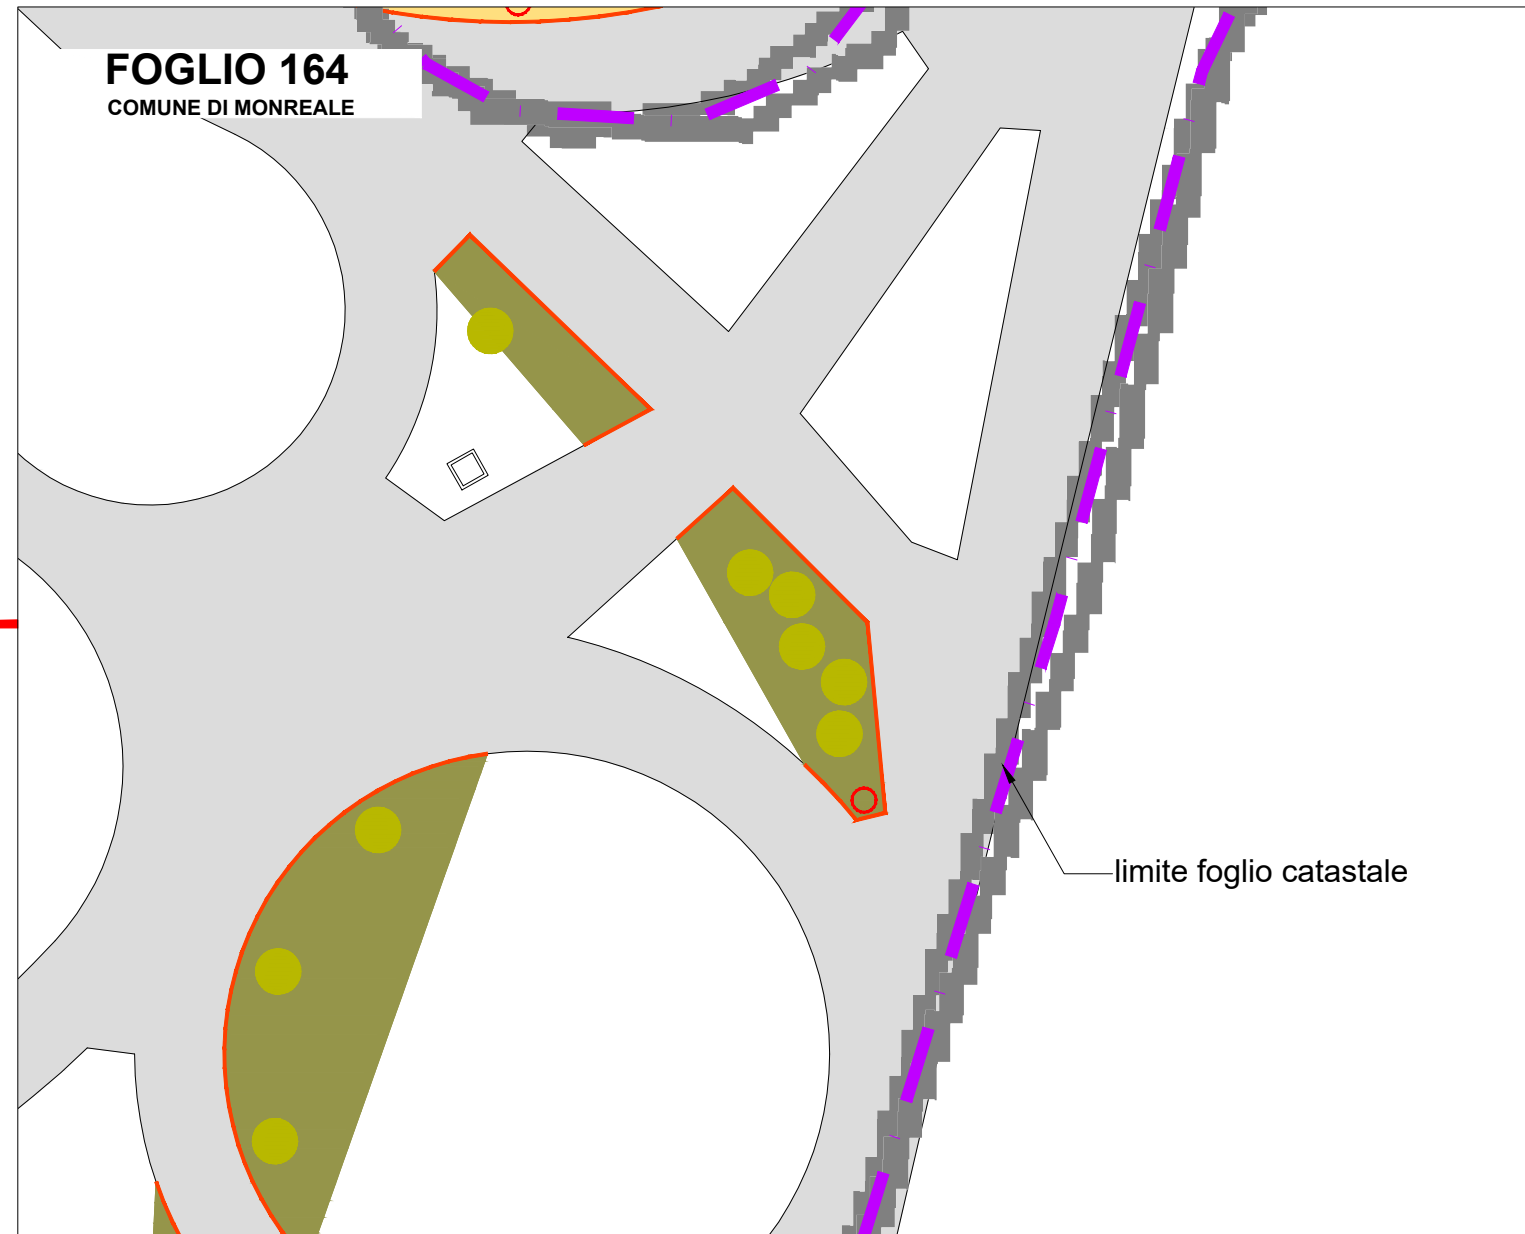



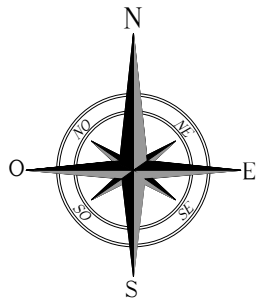

# INTERVENTI DI ADEGAMENTO VIABILITA' ESTERNA DI ACCESSO AL PARCO SU C.T.R. / CATASTALE

INT. 09


Comune di Monreale F.M. 164 p.lla 102

STRADA PROVINCIALE n.27


lat. 37.877637°N long. 13.152909°E


LEGENDA			
	ALLARGAMENTO STRADALE IN TRINCEA		CUNETTA
	ALLARGAMENTO STRADALE IN RILEVATO		TOMBINO
	CONFINE COMUNALE		PALO ENEL da riallizzare
	GUARD RAIL da smontare temporaneamente		PALO ILLUMINAZIONE da rendere mobile
	MURO IN CLS da demolire temporaneamente		SEGNALE STRADALE da rendere mobile
	CORDOLO IN CLS da demolire temporaneamente		ALBERO da riallizzare
	RECINZIONE da demolire temporaneamente		DECESPUGLIAMENTO
	LINEA ELETTRICA da riallizzare		

Corografia – Scala 1:5.000

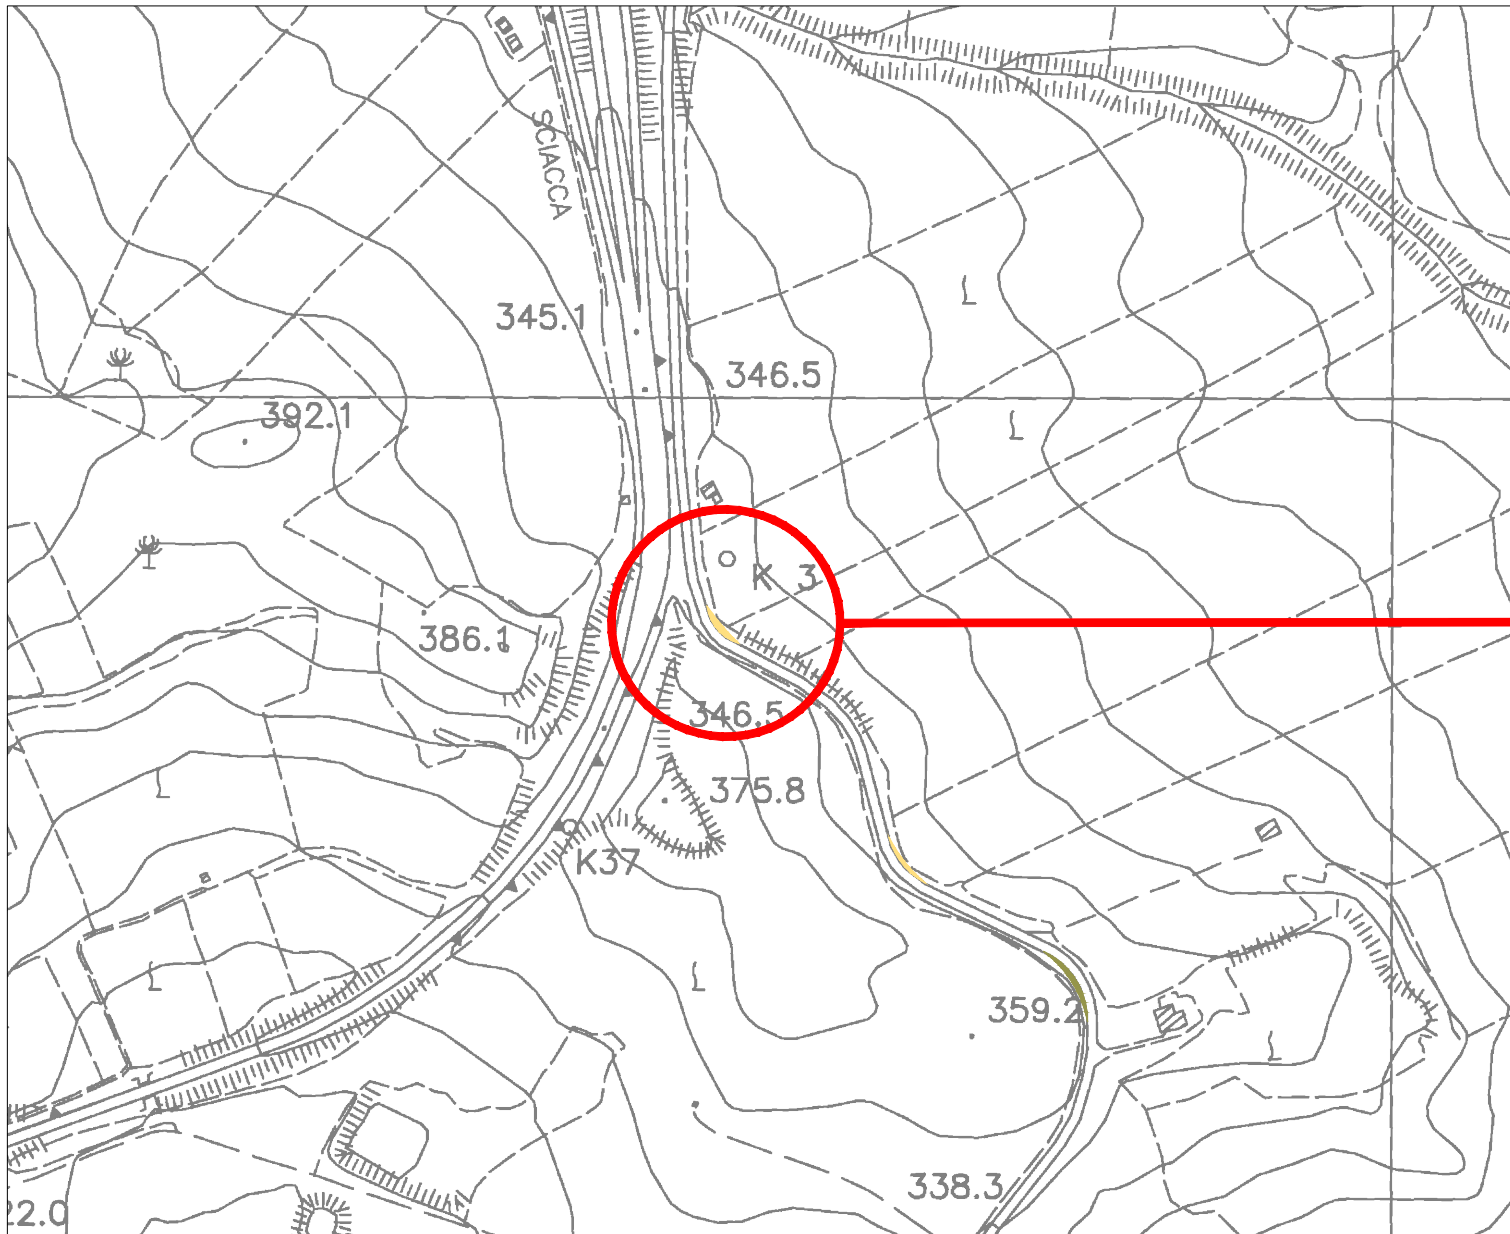

Planimetria catastale - Scala 1:1.000

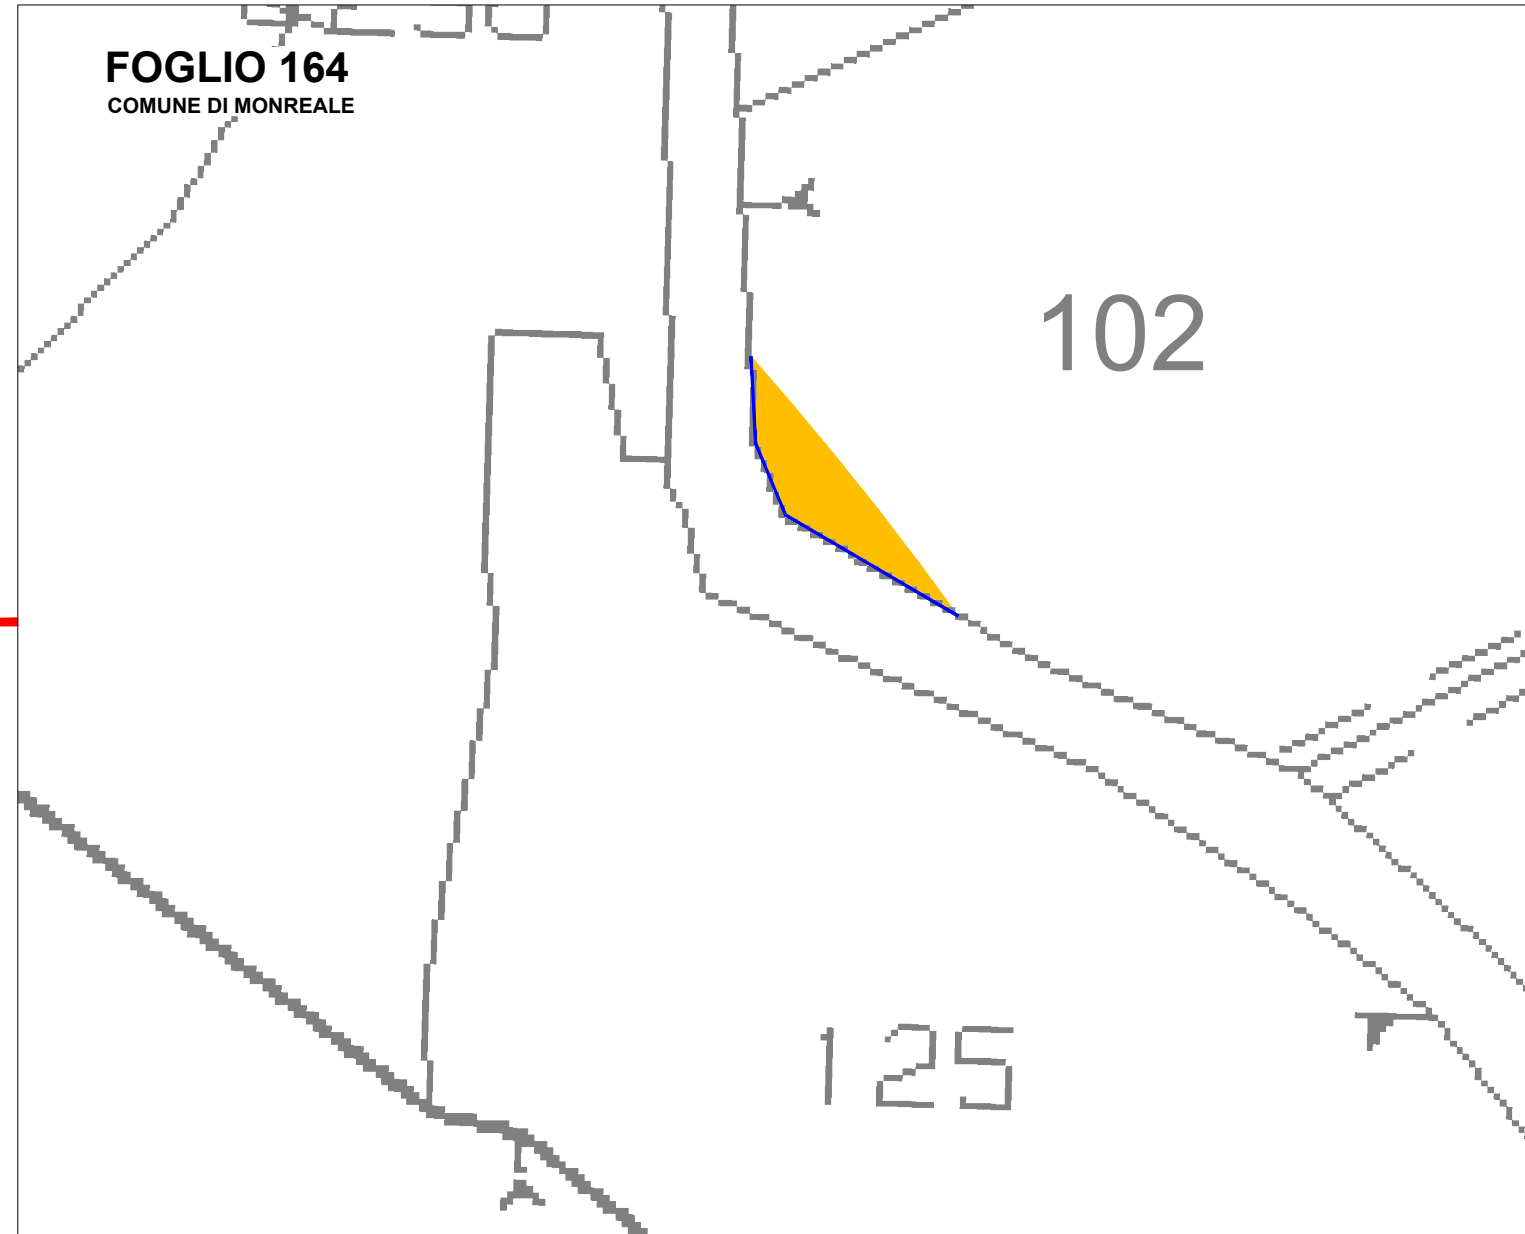

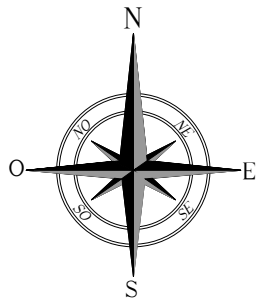

# INTERVENTI DI ADEGAMENTO VIABILITA' ESTERNA DI ACCESSO AL PARCO SU C.T.R. / CATASTALE

INT. 10


Comune di Monreale F.M. 164 p.lla 105

STRADA PROVINCIALE n.27


lat. 37.876274°N long. 13.154342°E


LEGENDA			
	ALLARGAMENTO STRADALE IN TRINCEA		CUNETTA
	ALLARGAMENTO STRADALE IN RILEVATO		TOMBINO
	CONFINE COMUNALE		PALO ENEL da riallizzare
	GUARD RAIL da smontare temporaneamente		PALO ILLUMINAZIONE da rendere mobile
	MURO IN CLS da demolire temporaneamente		SEGNALE STRADALE da rendere mobile
	CORDOLO IN CLS da demolire temporaneamente		ALBERO da riallizzare
	RECINZIONE da demolire temporaneamente		DECESPUGLIAMENTO
	LINEA ELETTRICA da riallizzare		

Corografia – Scala 1:5.000

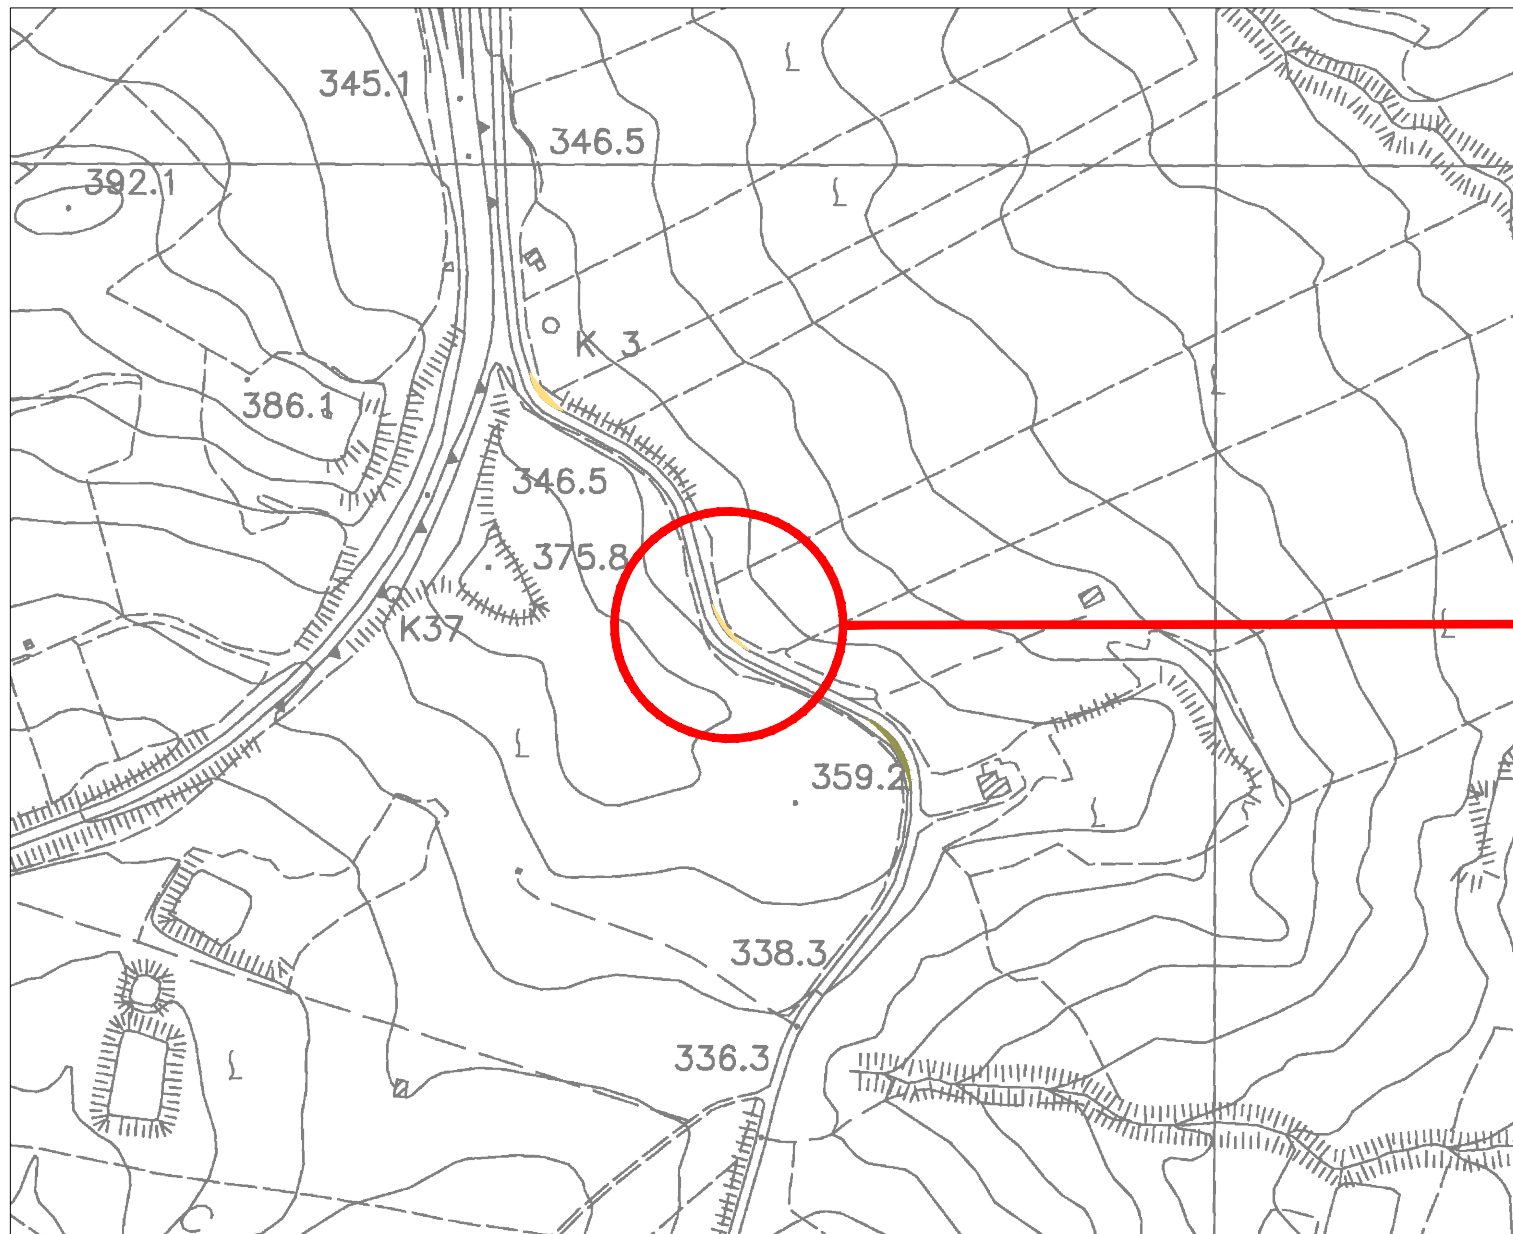

Planimetria catastale - Scala 1:1.000

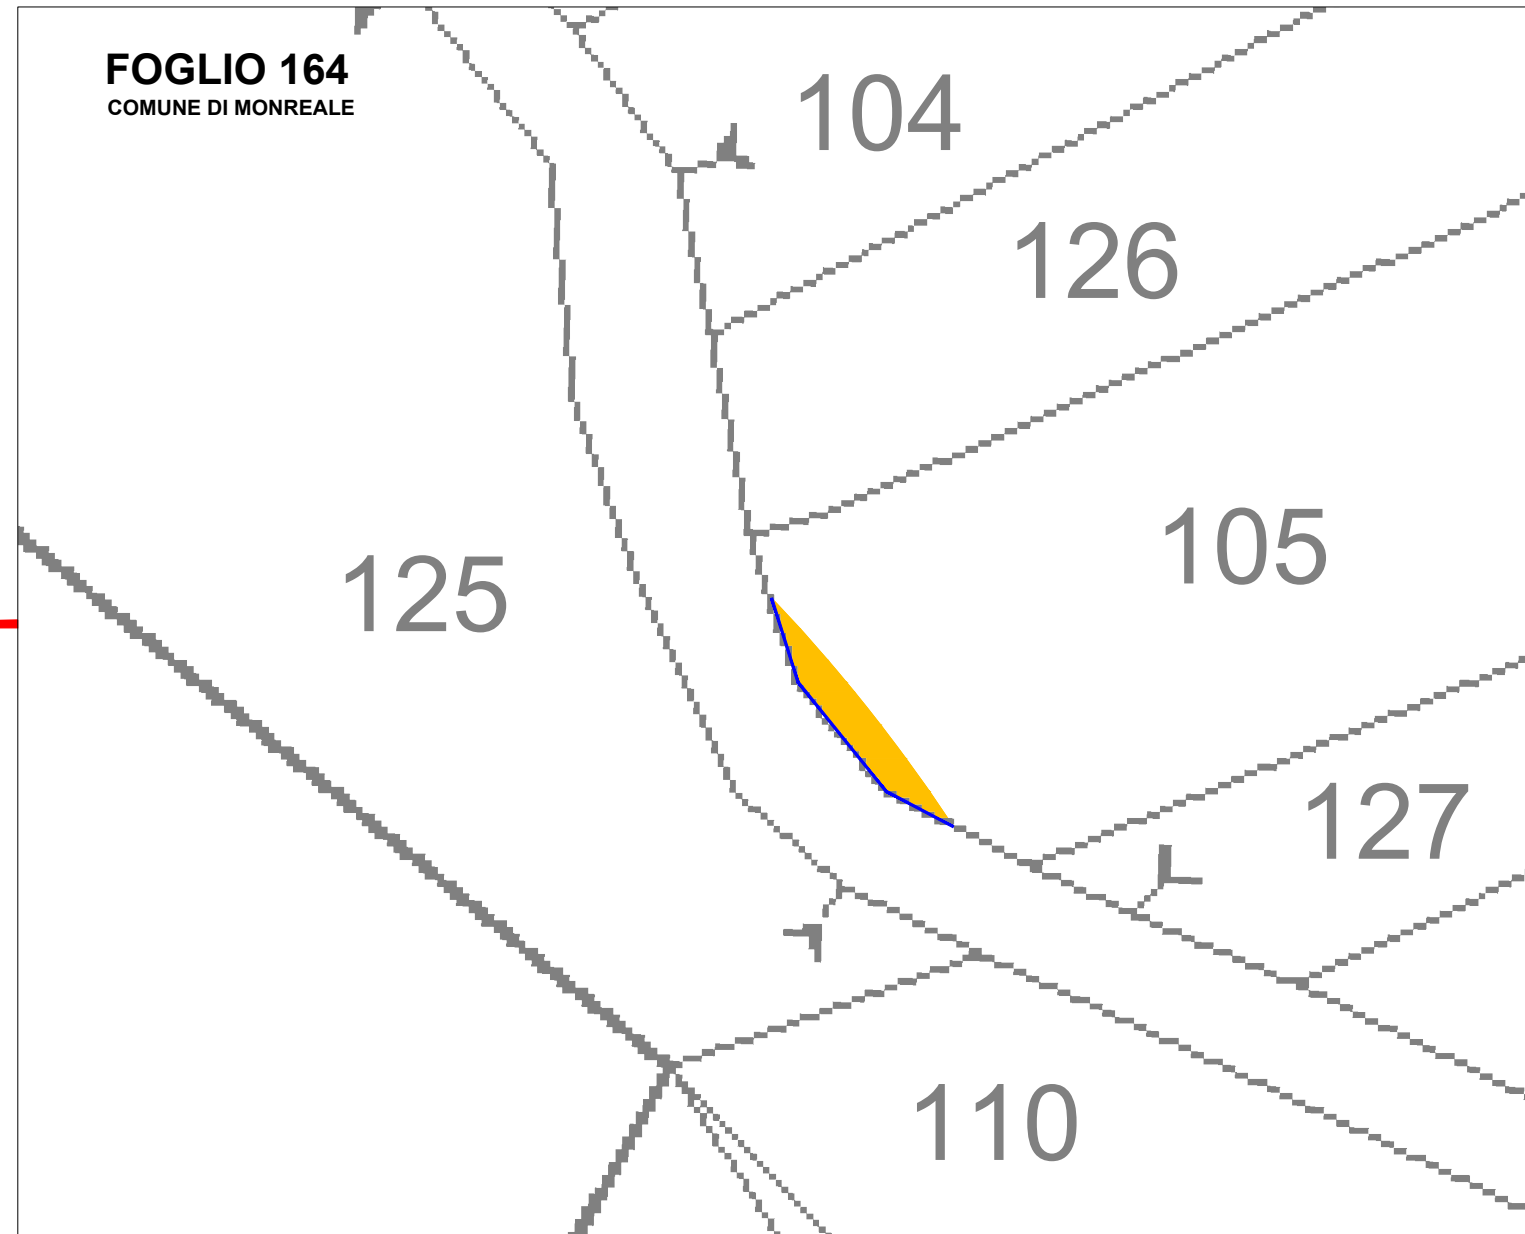

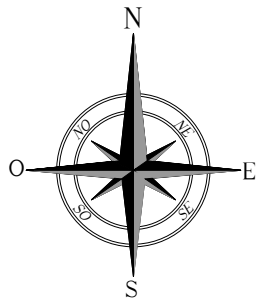

# INTERVENTI DI ADEGAMENTO VIABILITA' ESTERNA DI ACCESSO AL PARCO SU C.T.R. / CATASTALE

INT. 11


Comune di Monreale F.M. 164 p.lla 110

STRADA PROVINCIALE n.27


lat. 37.875439°N long. 13.155701°E


LEGENDA			
	ALLARGAMENTO STRADALE IN TRINCEA		CUNETTA
	ALLARGAMENTO STRADALE IN RILEVATO		TOMBINO
	CONFINE COMUNALE		PALO ENEL da riallocizzare
	GUARD RAIL da smontare temporaneamente		PALO ILLUMINAZIONE da rendere mobile
	MURO IN CLS da demolire temporaneamente		SEGNALE STRADALE da rendere mobile
	CORDOLO IN CLS da demolire temporaneamente		ALBERO da riallocizzare
	RECINZIONE da demolire temporaneamente		DECESPUGLIAMENTO
	LINEA ELETTRICA da riallocizzare		

Corografia – Scala 1:5.000

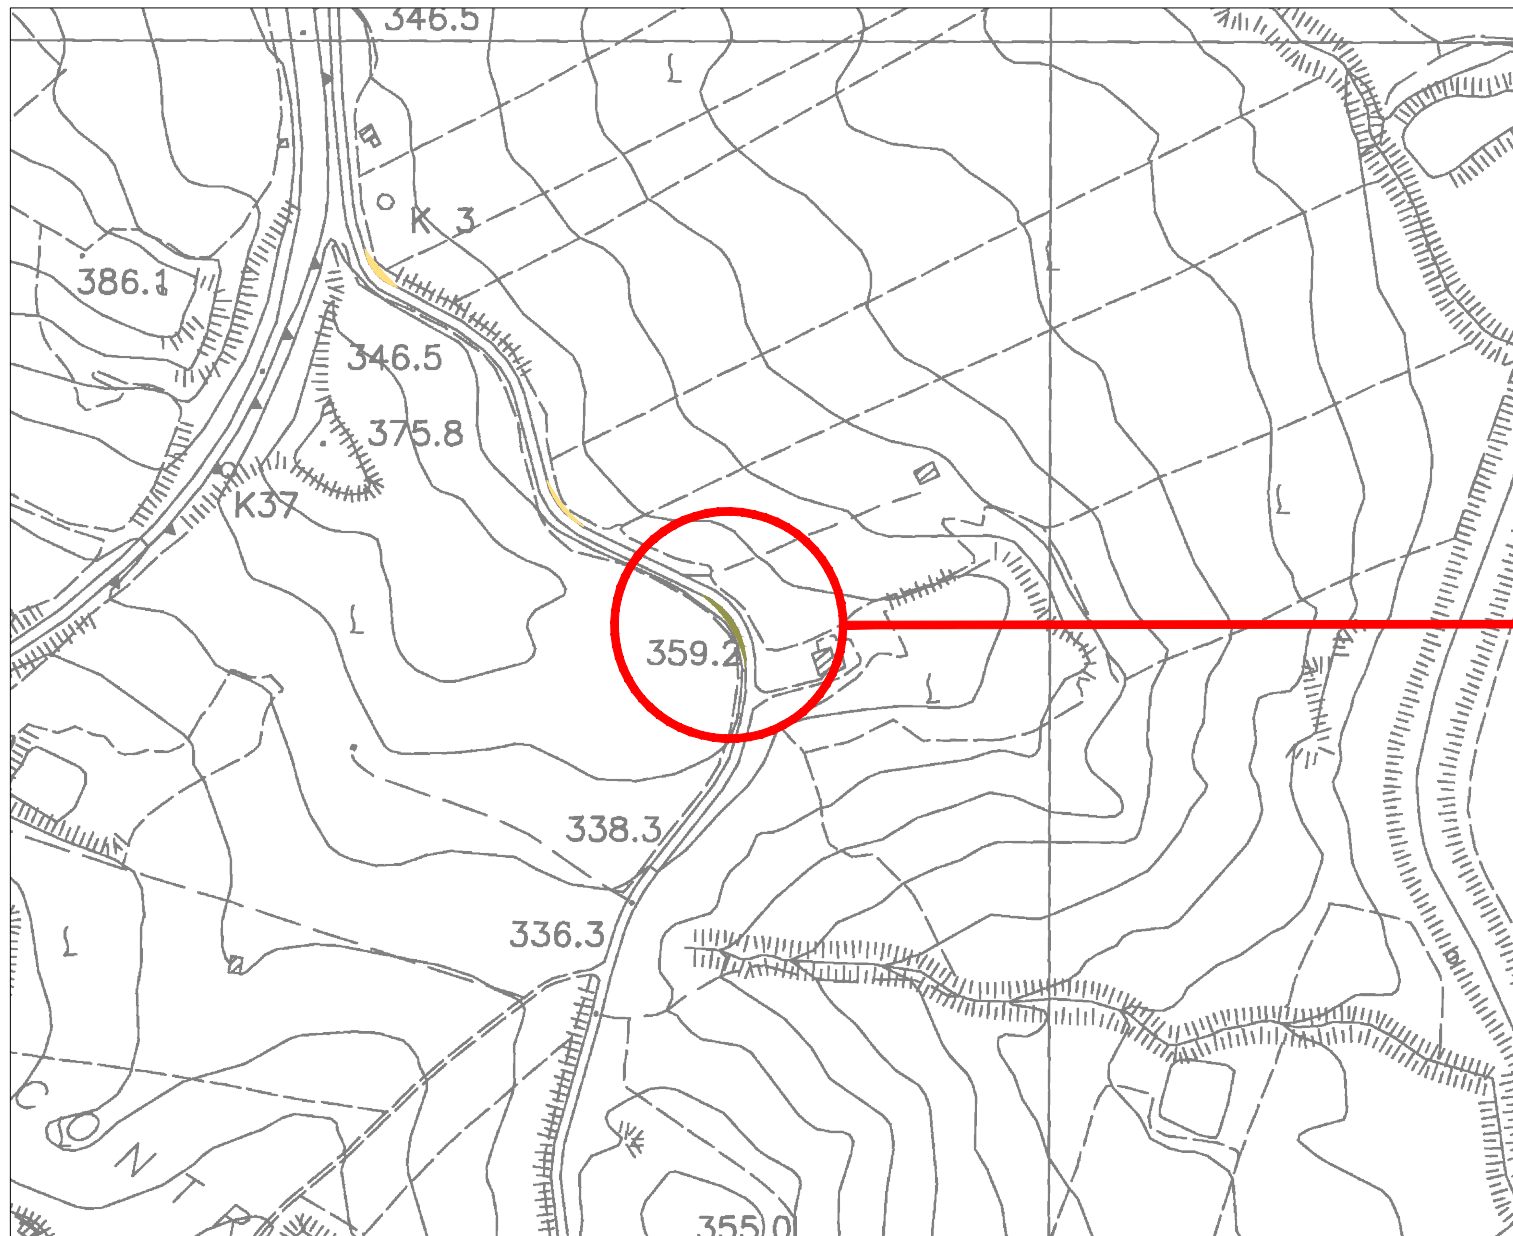

Planimetria catastale - Scala 1:1.000

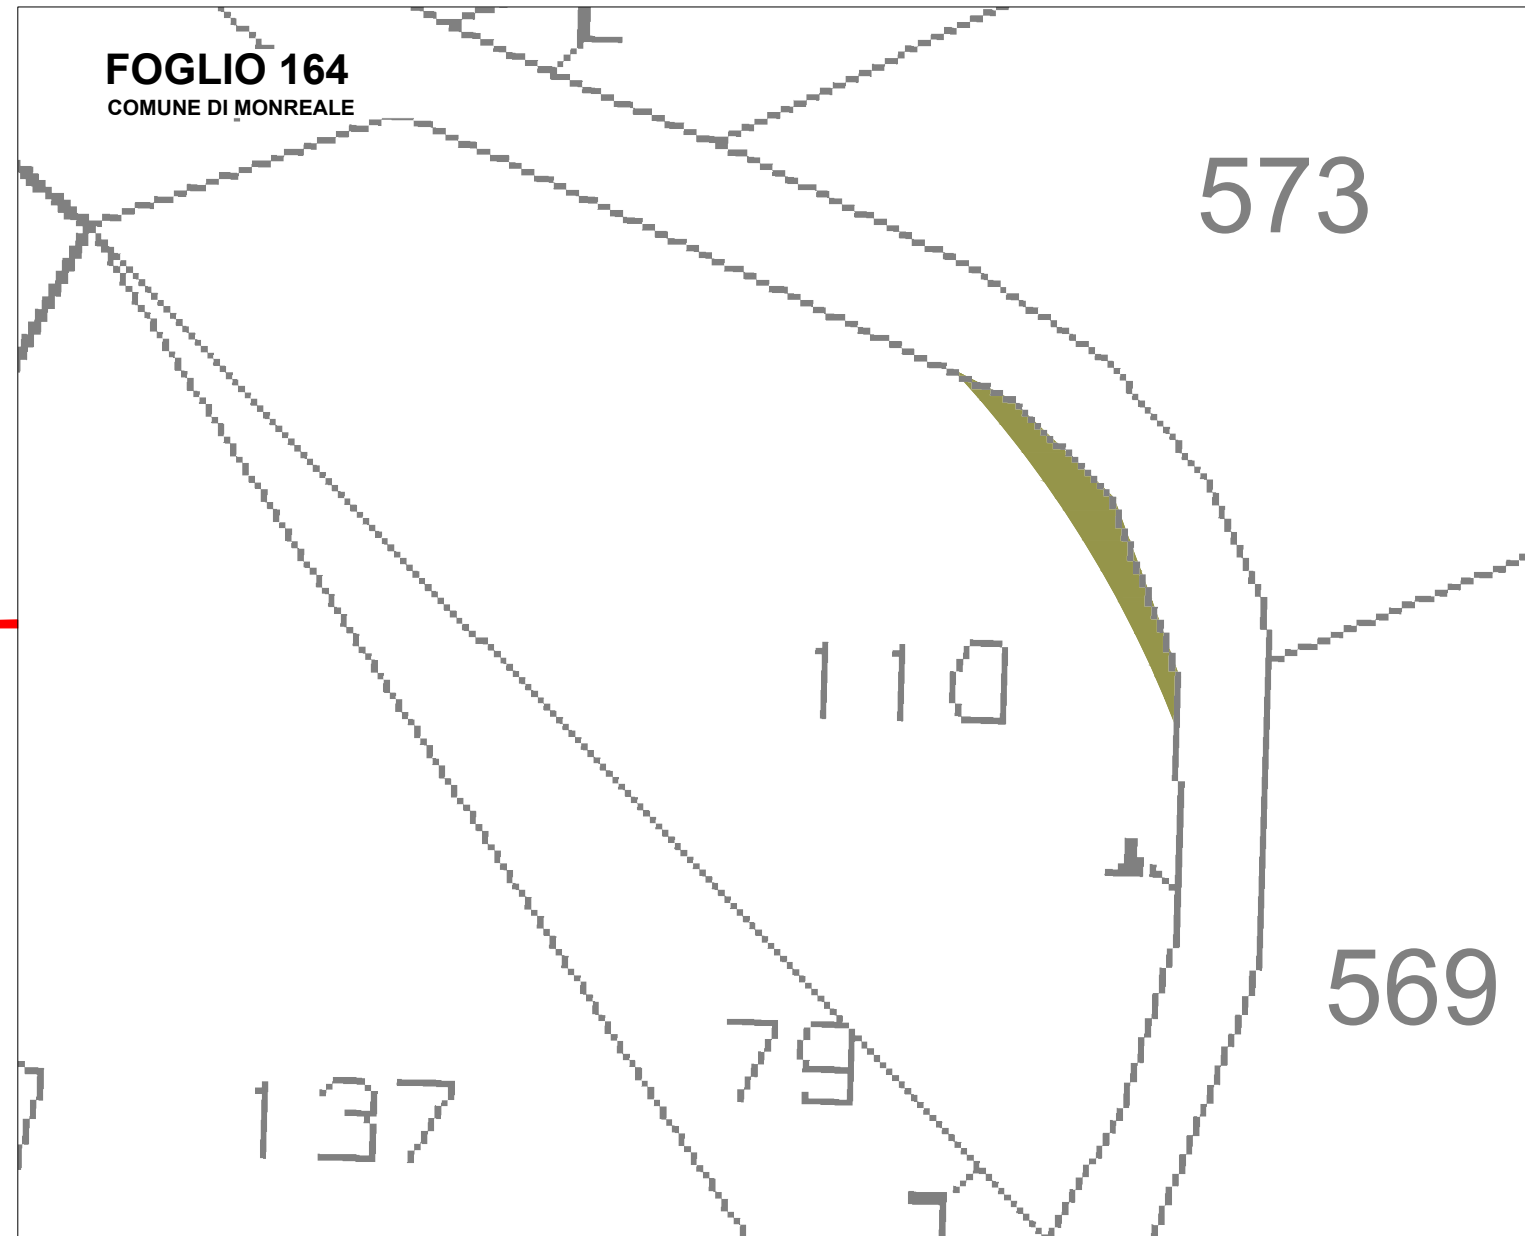

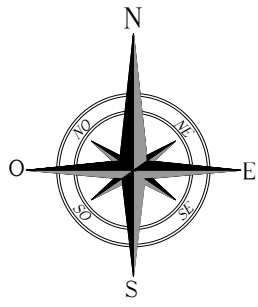

# INTERVENTI DI ADEGAMENTO VIABILITA' ESTERNA DI ACCESSO AL PARCO SU C.T.R. / CATASTALE

INT. 12


Comune di Monreale F.M. 164 p.lla 24, 120, 133

STRADA PROVINCIALE n.27


lat. 37.865541°N long. 13.156039°E


LEGENDA			
	ALLARGAMENTO STRADALE IN TRINCEA		CUNETTA
	ALLARGAMENTO STRADALE IN RILEVATO		TOMBINO
	CONFINE COMUNALE		PALO ENEL da riallocare
	GUARD RAIL da smontare temporaneamente		PALO ILLUMINAZIONE da rendere mobile
	MURO IN CLS da demolire temporaneamente		SEGNALE STRADALE da rendere mobile
	CORDOLO IN CLS da demolire temporaneamente		ALBERO da riallocare
	RECINZIONE da demolire temporaneamente		DECESPUGLIAMENTO
	LINEA ELETTRICA da riallocare		

Corografia – Scala 1:5.000

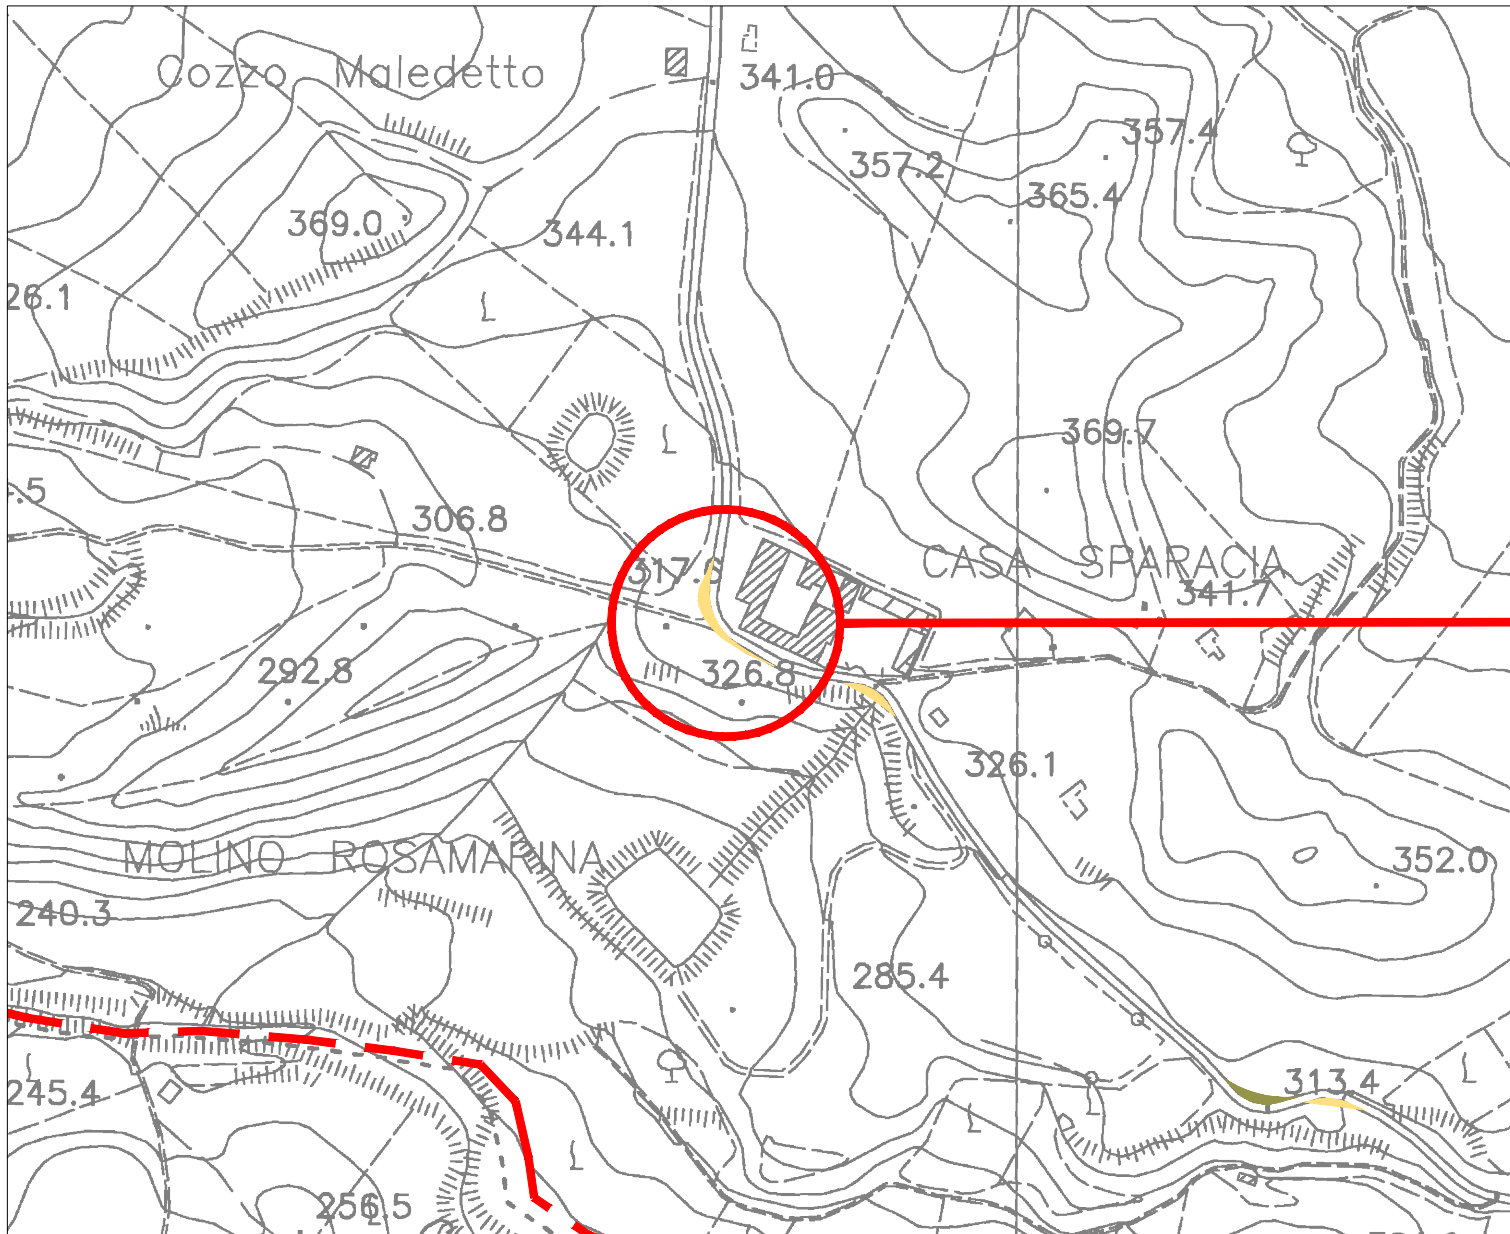

Planimetria catastale - Scala 1:1.000

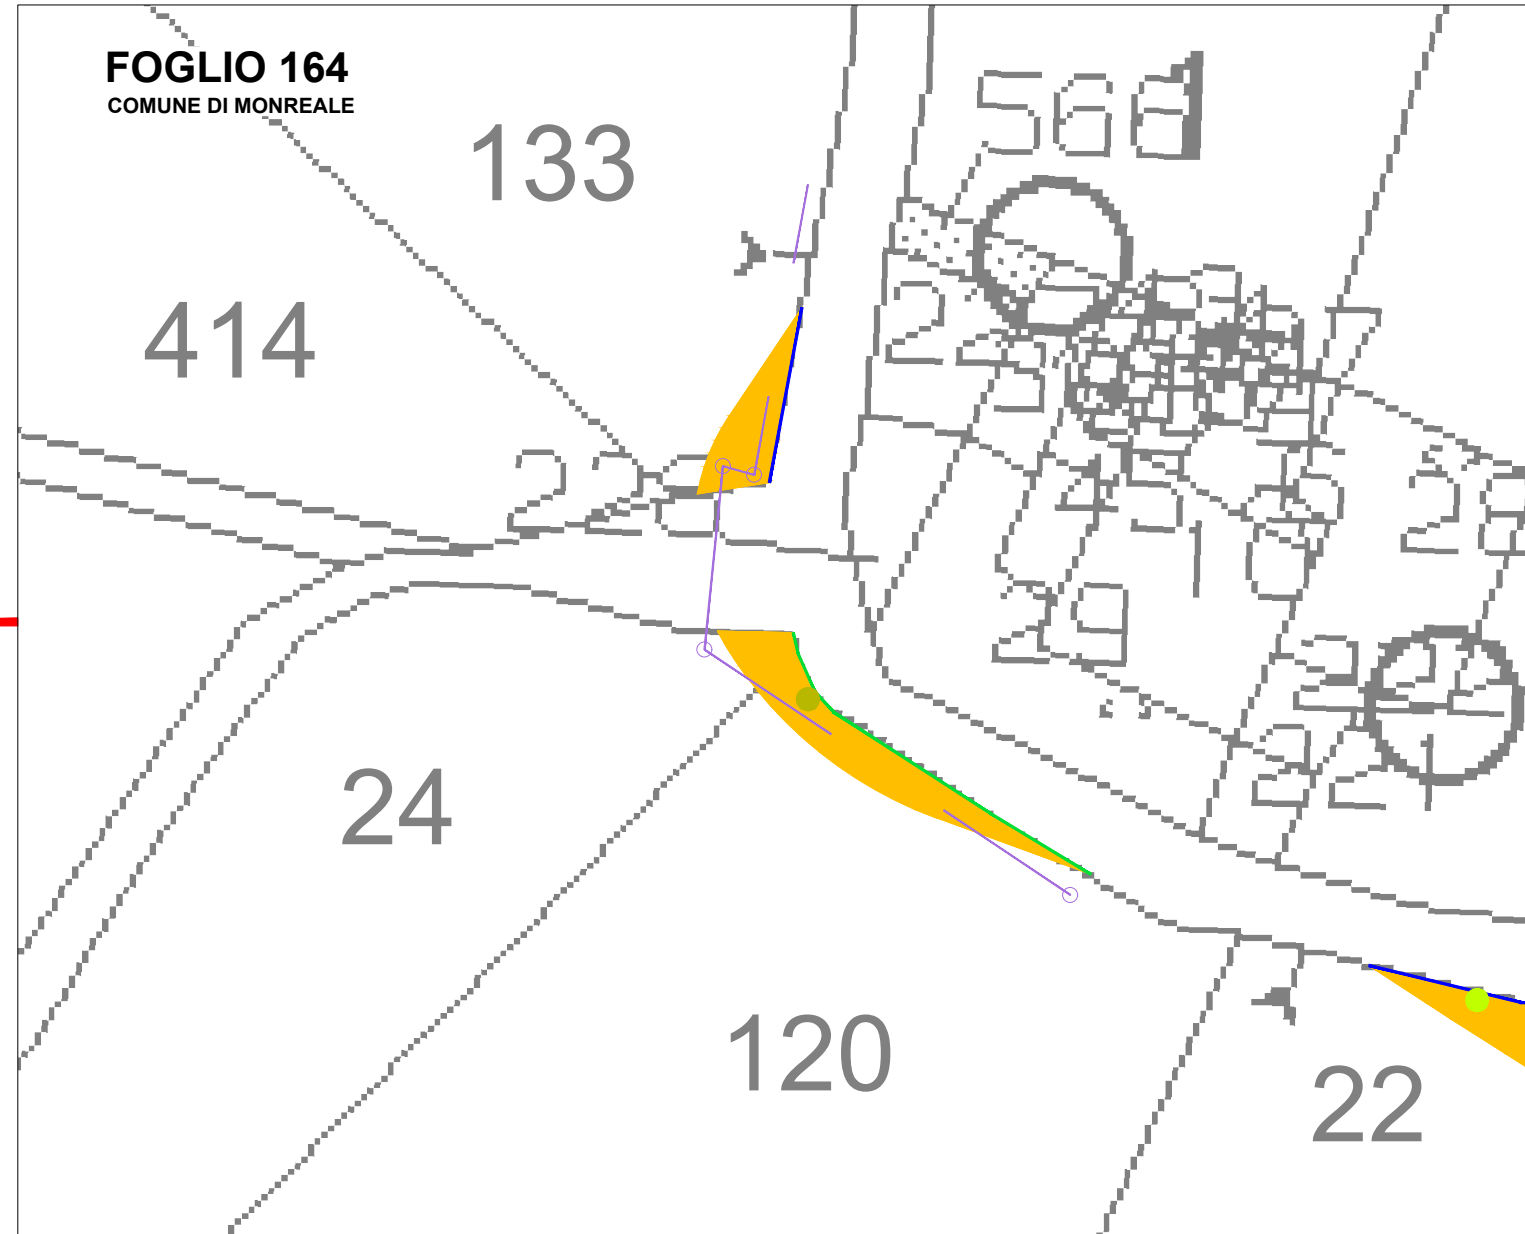

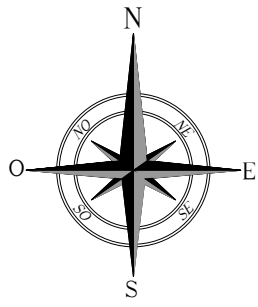

# INTERVENTI DI ADEGAMENTO VIABILITA' ESTERNA DI ACCESSO AL PARCO SU C.T.R. / CATASTALE

INT. 13

Comune di Monreale F.M. 164 p.lla 22


STRADA PROVINCIALE n.27

lat. 37.865126°N long. 13.157208°E


## LEGENDA


- |   |  |   |                                      |
|---|--|---|--------------------------------------|
|  | ALLARGAMENTO STRADALE IN TRINCEA           |  | CUNETTA                              |
|  | ALLARGAMENTO STRADALE IN RILEVATO          |  | TOMBINO                              |
|  | CONFINE COMUNALE                           |  | PALO ENEL da riallocizzare           |
|  | GUARD RAIL da smontare temporaneamente     |  | PALO ILLUMINAZIONE da rendere mobile |
|  | MURO IN CLS da demolire temporaneamente    |  | SEGNALE STRADALE da rendere mobile   |
|  | CORDOLO IN CLS da demolire temporaneamente |  | ALBERO da riallocizzare              |
|  | RECINZIONE da demolire temporaneamente     |  | DECESPUGLIAMENTO                     |
|  | LINEA ELETTRICA da riallocizzare           |   |                                      |

Corografia – Scala 1:5.000

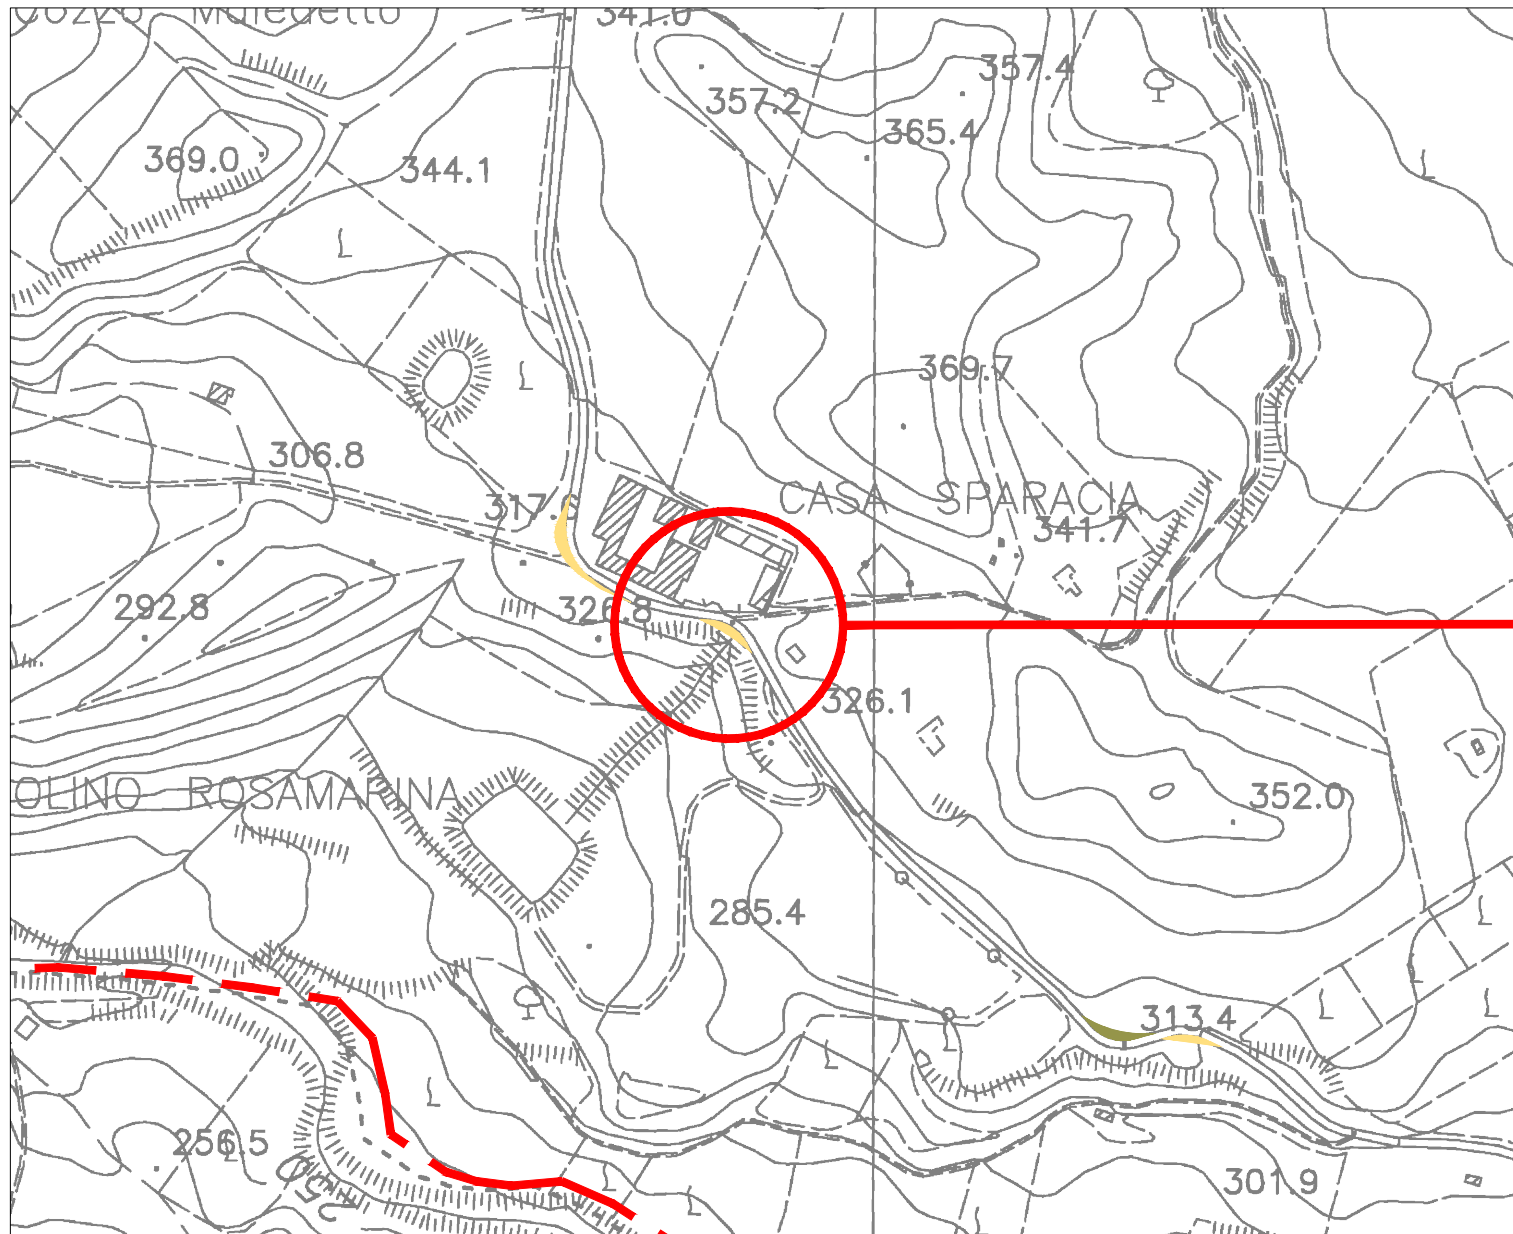

Planimetria catastale - Scala 1:1.000

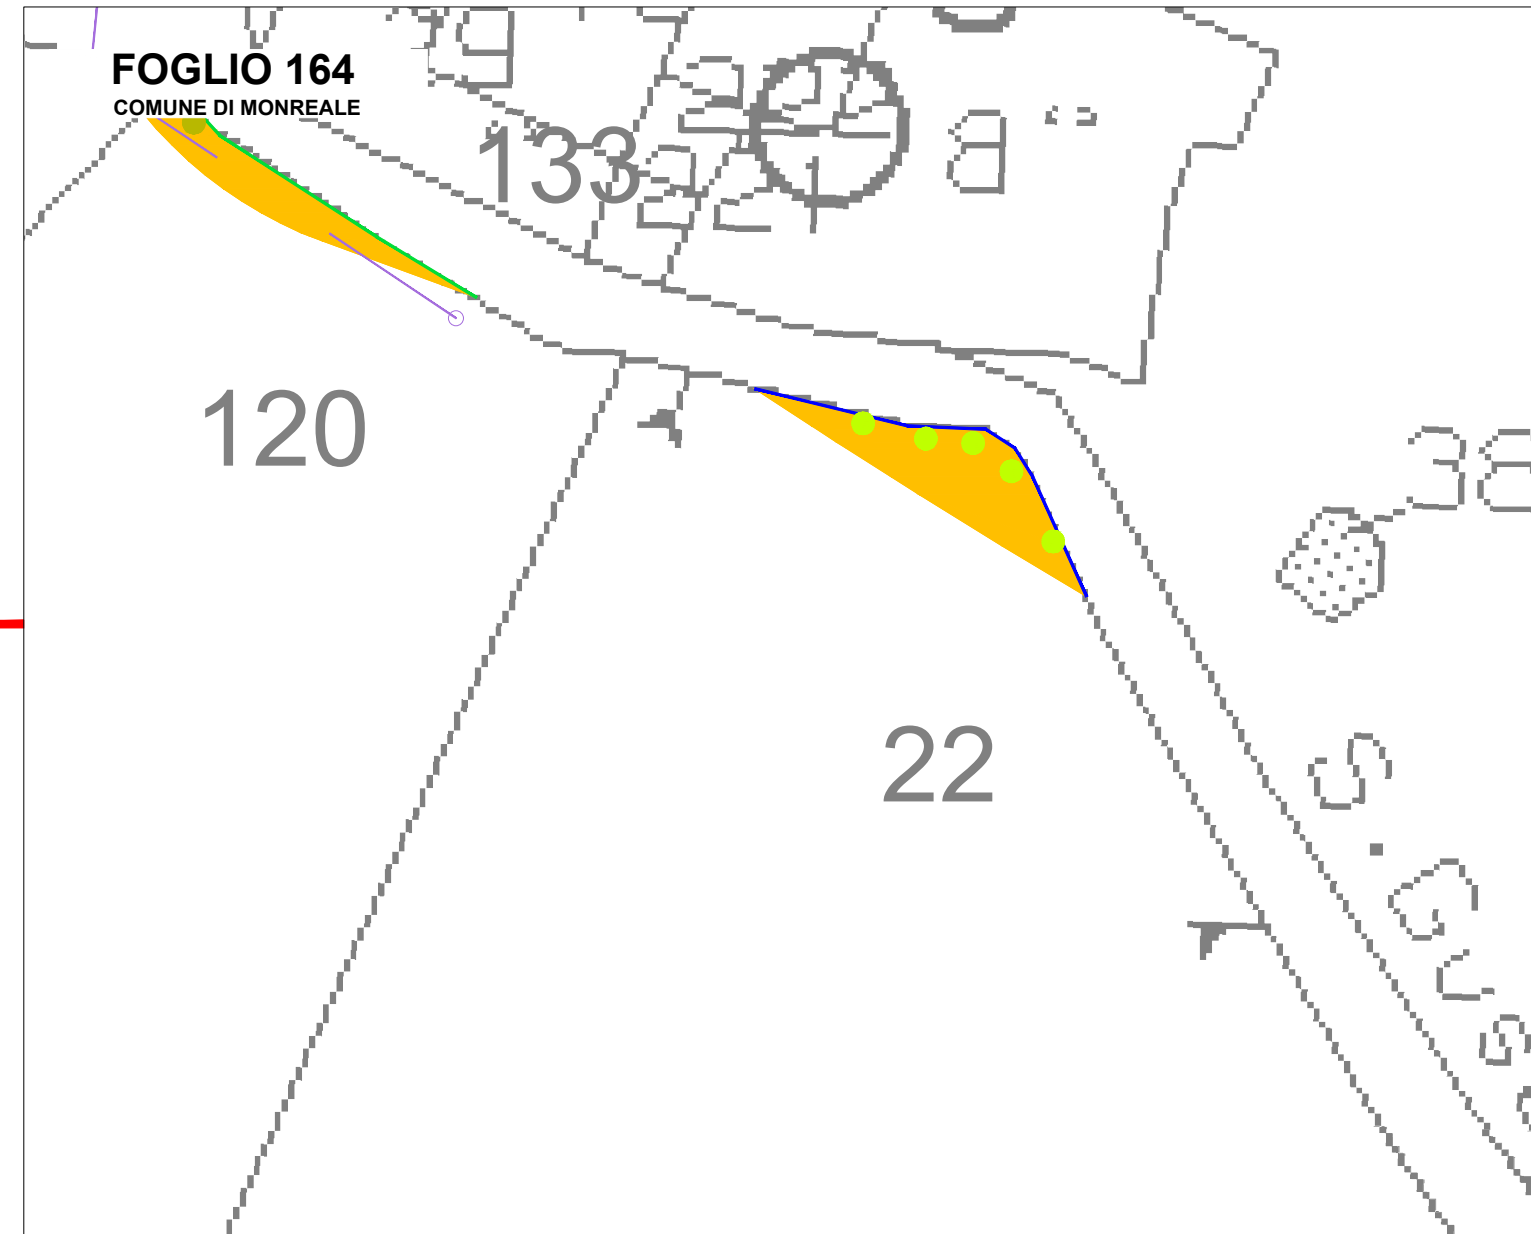

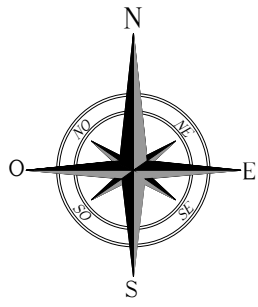

# INTERVENTI DI ADEGAMENTO VIABILITA' ESTERNA DI ACCESSO AL PARCO SU C.T.R. / CATASTALE

INT. 14


Comune di Monreale F.M. 164 p.IIa 123

STRADA PROVINCIALE n.27


lat. 37.862801°N long. 13.160085°E


LEGENDA			
	ALLARGAMENTO STRADALE IN TRINCEA		CUNETTA
	ALLARGAMENTO STRADALE IN RILEVATO		TOMBINO
	CONFINE COMUNALE		PALO ENEL da riallocare
	GUARD RAIL da smontare temporaneamente		PALO ILLUMINAZIONE da rendere mobile
	MURO IN CLS da demolire temporaneamente		SEGNALE STRADALE da rendere mobile
	CORDOLO IN CLS da demolire temporaneamente		ALBERO da riallocare
	RECINZIONE da demolire temporaneamente		DECESPUGLIAMENTO
	LINEA ELETTRICA da riallocare		

Corografia – Scala 1:5.000

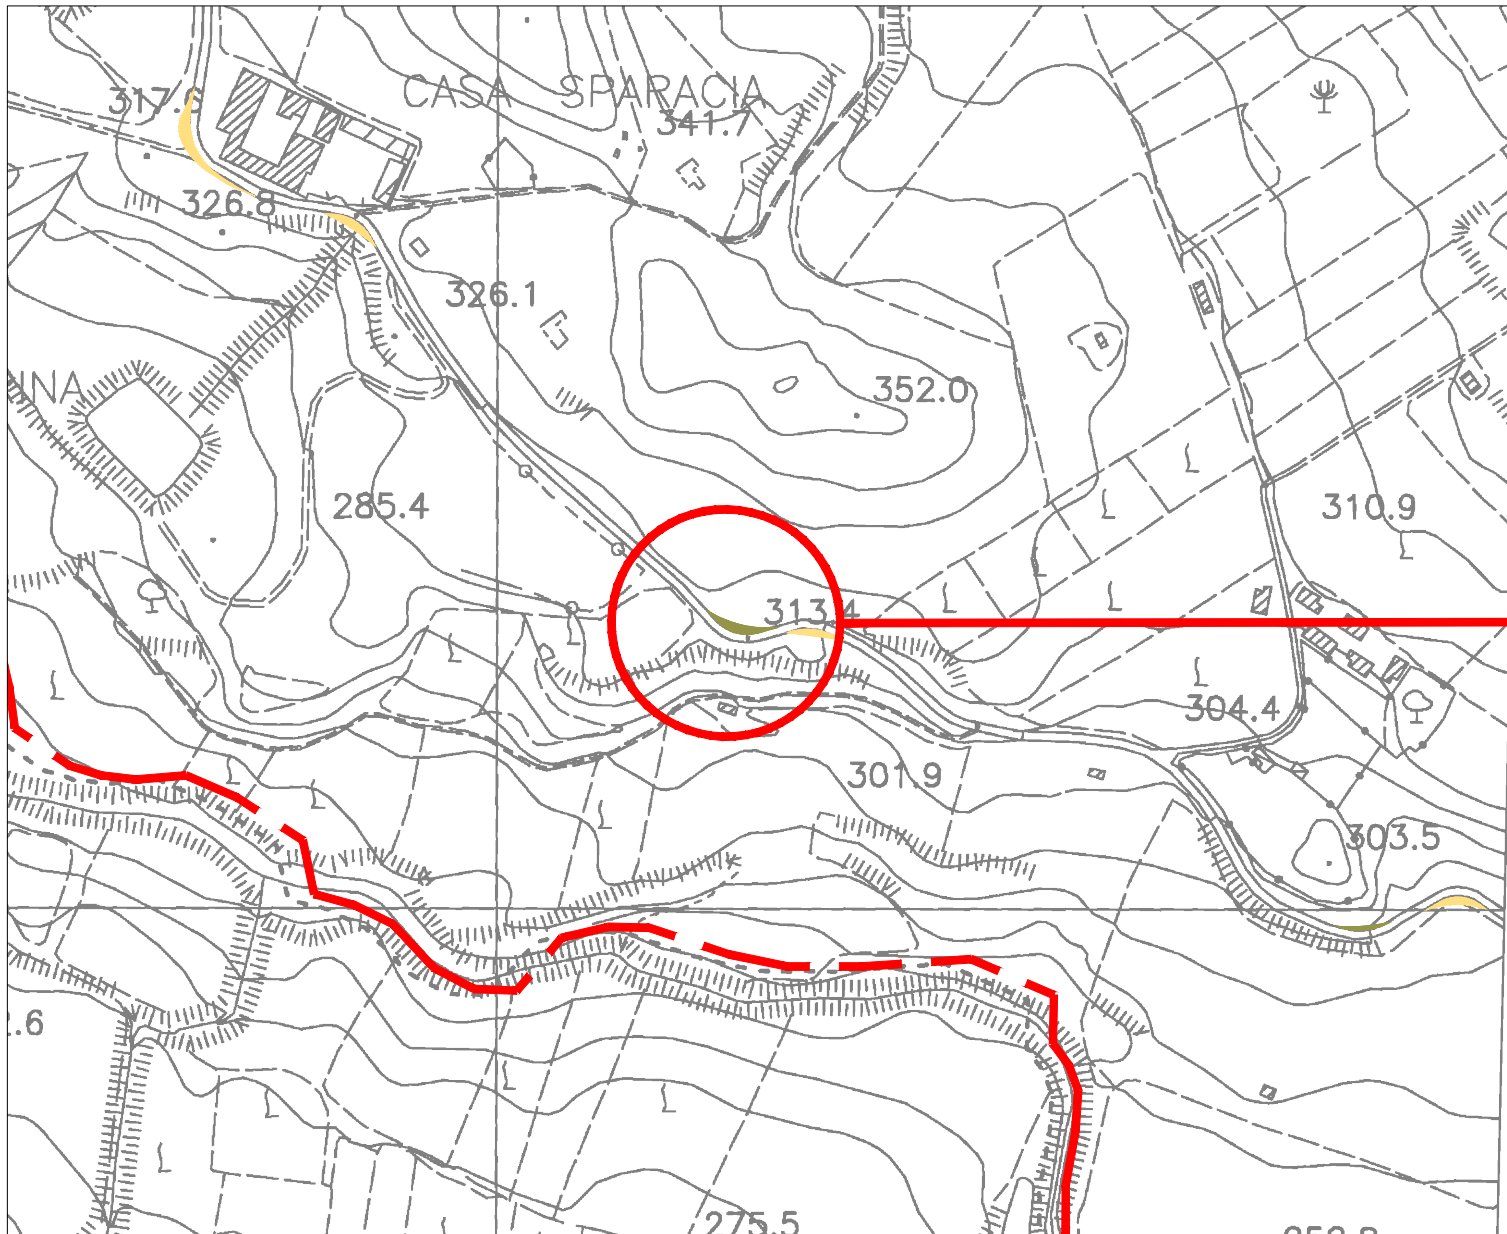

Planimetria catastale - Scala 1:1.000

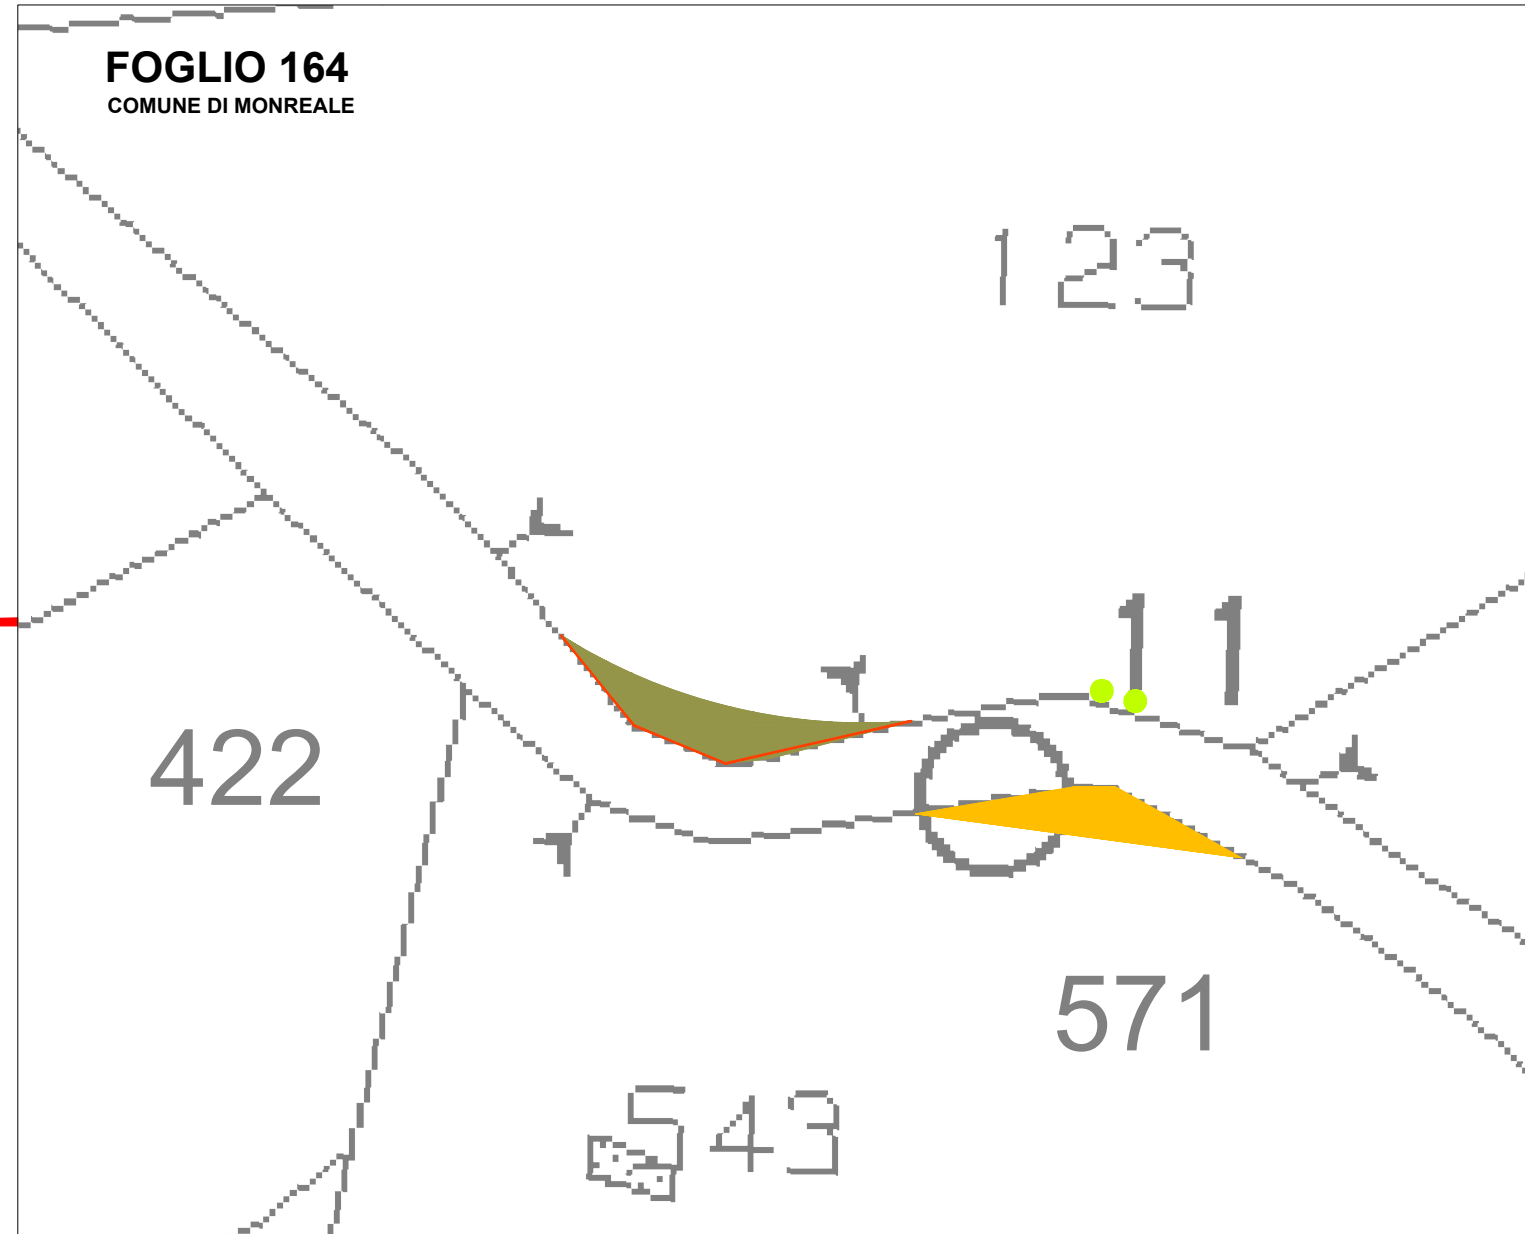

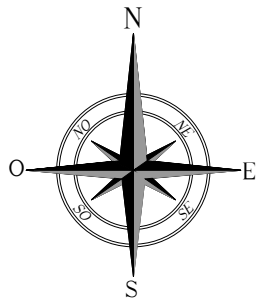

# INTERVENTI DI ADEGAMENTO VIABILITA' ESTERNA DI ACCESSO AL PARCO SU C.T.R. / CATASTALE

INT. 15

Comune di Monreale F.M. 164 p.lla 571


STRADA PROVINCIALE n.27

lat. 37.862722°N long. 13.160804°E


## LEGENDA


- |   |   |   |   |
|---|---|---|---|
|  | ALLARGAMENTO STRADALE<br>IN TRINCEA           |  | CUNETTA                                 |
|  | ALLARGAMENTO STRADALE<br>IN RILEVATO          |  | TOMBINO                                 |
|  | CONFINE COMUNALE                              |  | PALO ENEL da rializzare                 |
|  | GUARD RAIL<br>da smontare temporaneamente     |  | PALO ILLUMINAZIONE<br>da rendere mobile |
|  | MURO IN CLS<br>da demolire temporaneamente    |  | SEGNALE STRADALE<br>da rendere mobile   |
|  | CORDOLO IN CLS<br>da demolire temporaneamente |  | ALBERO da rializzare                    |
|  | RECINZIONE<br>da demolire temporaneamente     |  | DECESPUGLIAMENTO                        |
|  | LINEA ELETTRICA<br>da rializzare              |   |   |

Corografia – Scala 1:5.000

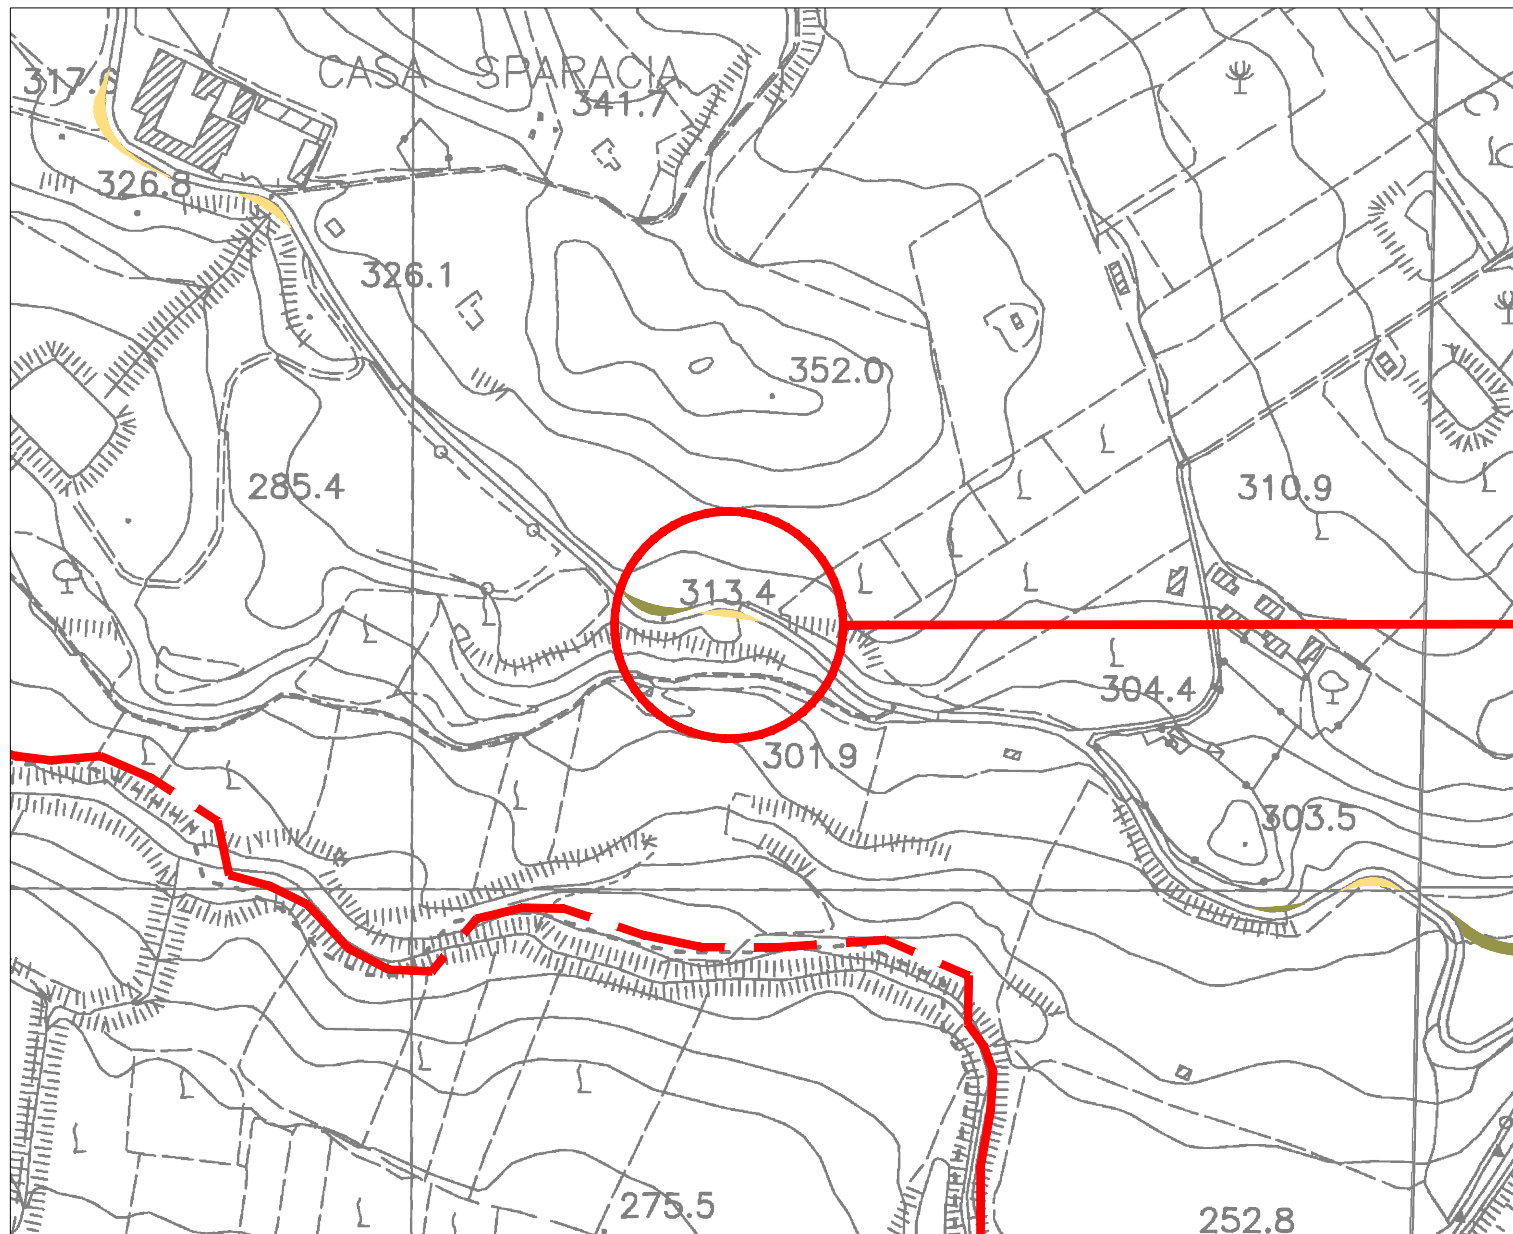

Planimetria catastale - Scala 1:1.000

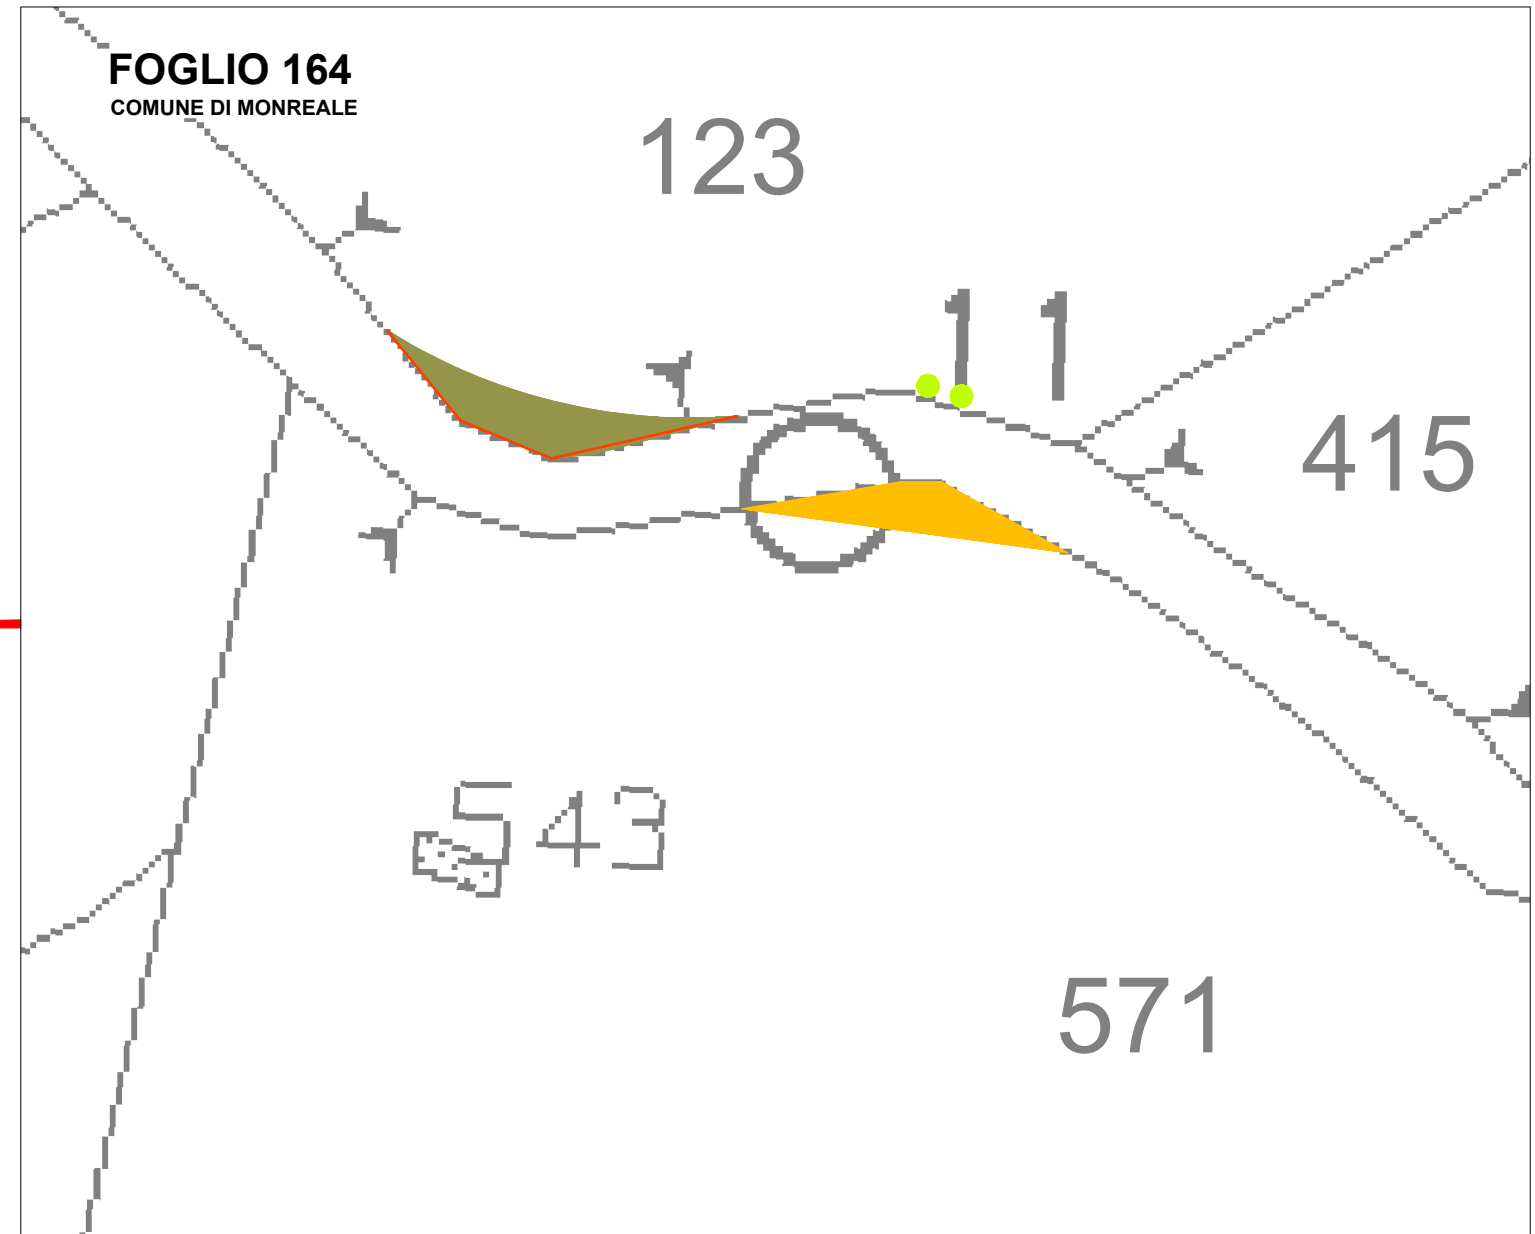

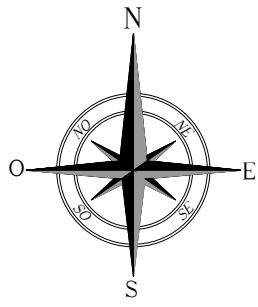

# INTERVENTI DI ADEGAMENTO VIABILITA' ESTERNA DI ACCESSO AL PARCO SU C.T.R. / CATASTALE

INT. 16


Comune di Monreale F.M. 164 p.lla 497

STRADA PROVINCIALE n.27


lat. 37.861092°N long. 13.164879°E

LEGENDA			
	ALLARGAMENTO STRADALE IN TRINCEA		CUNETTA
	ALLARGAMENTO STRADALE IN RILEVATO		TOMBINO
	CONFINE COMUNALE		PALO ENEL da riallizzare
	GUARD RAIL da smontare temporaneamente		PALO ILLUMINAZIONE da rendere mobile
	MURO IN CLS da demolire temporaneamente		SEGNALE STRADALE da rendere mobile
	CORDOLO IN CLS da demolire temporaneamente		ALBERO da riallizzare
	RECINZIONE da demolire temporaneamente		DECESPUGLIAMENTO
	LINEA ELETTRICA da riallizzare		


Corografia – Scala 1:5.000

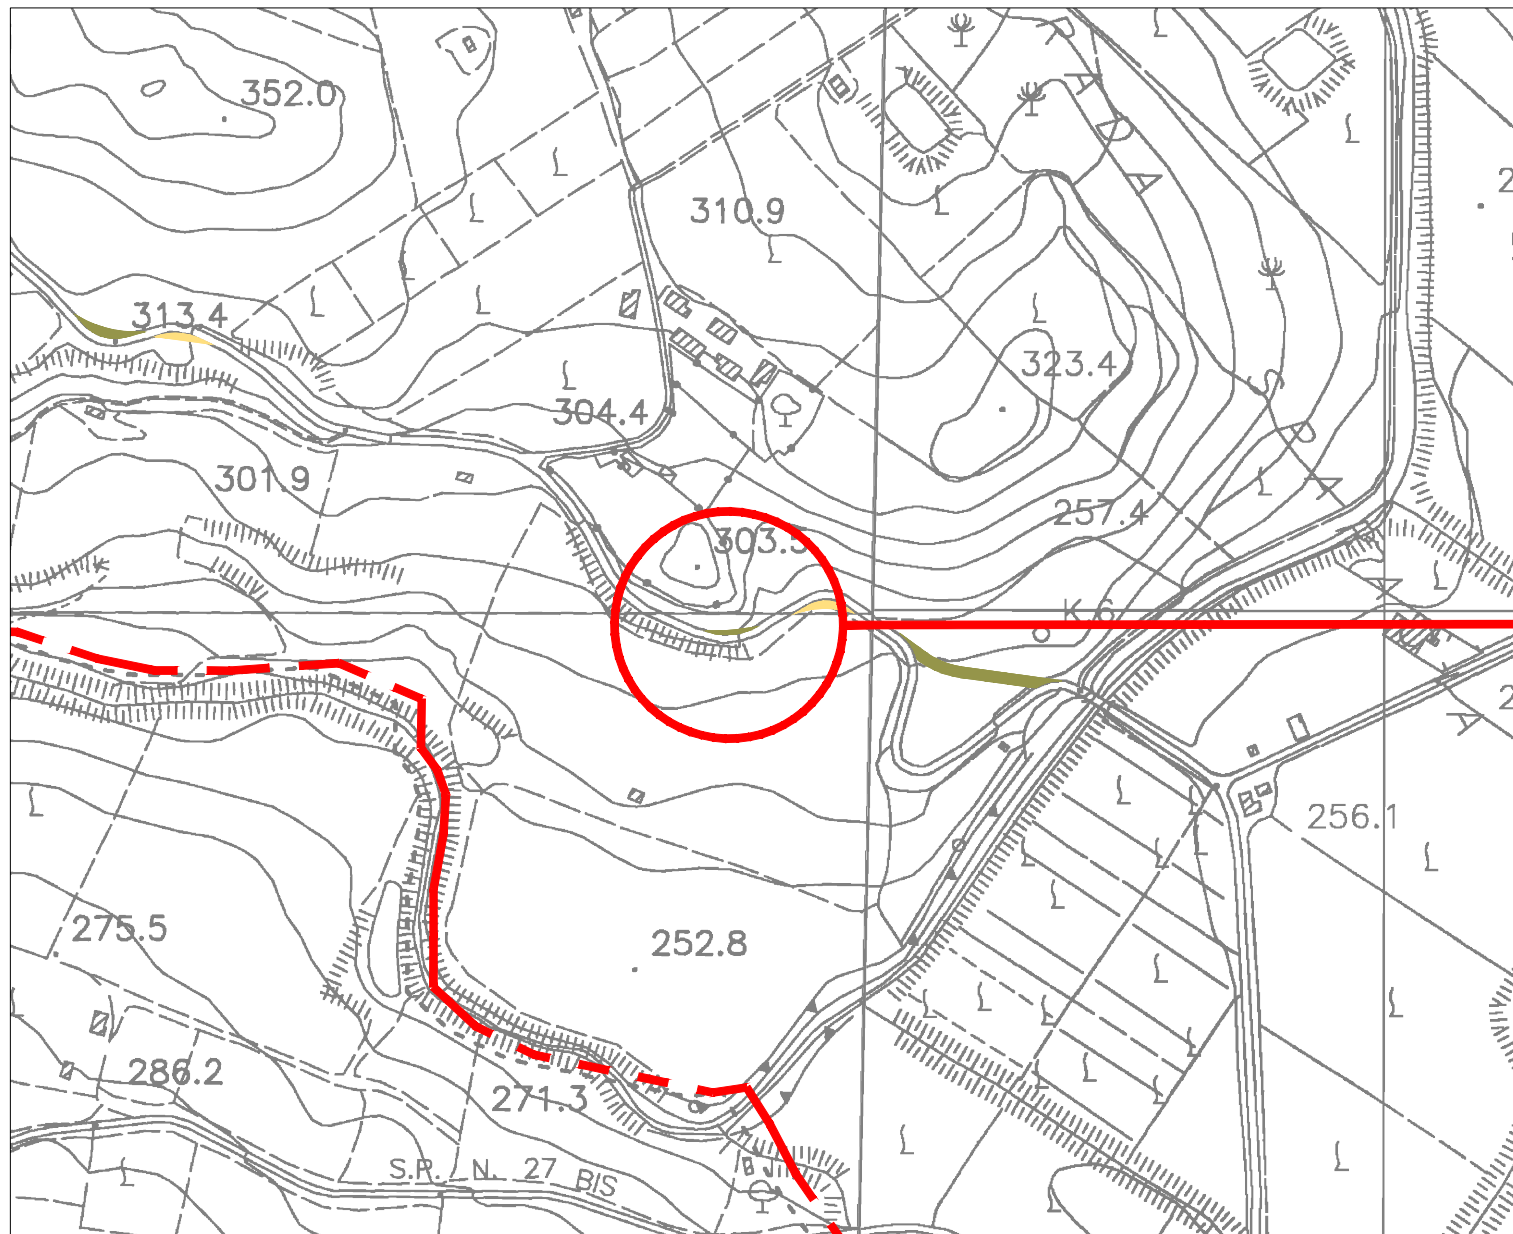

Planimetria catastale - Scala 1:1.000

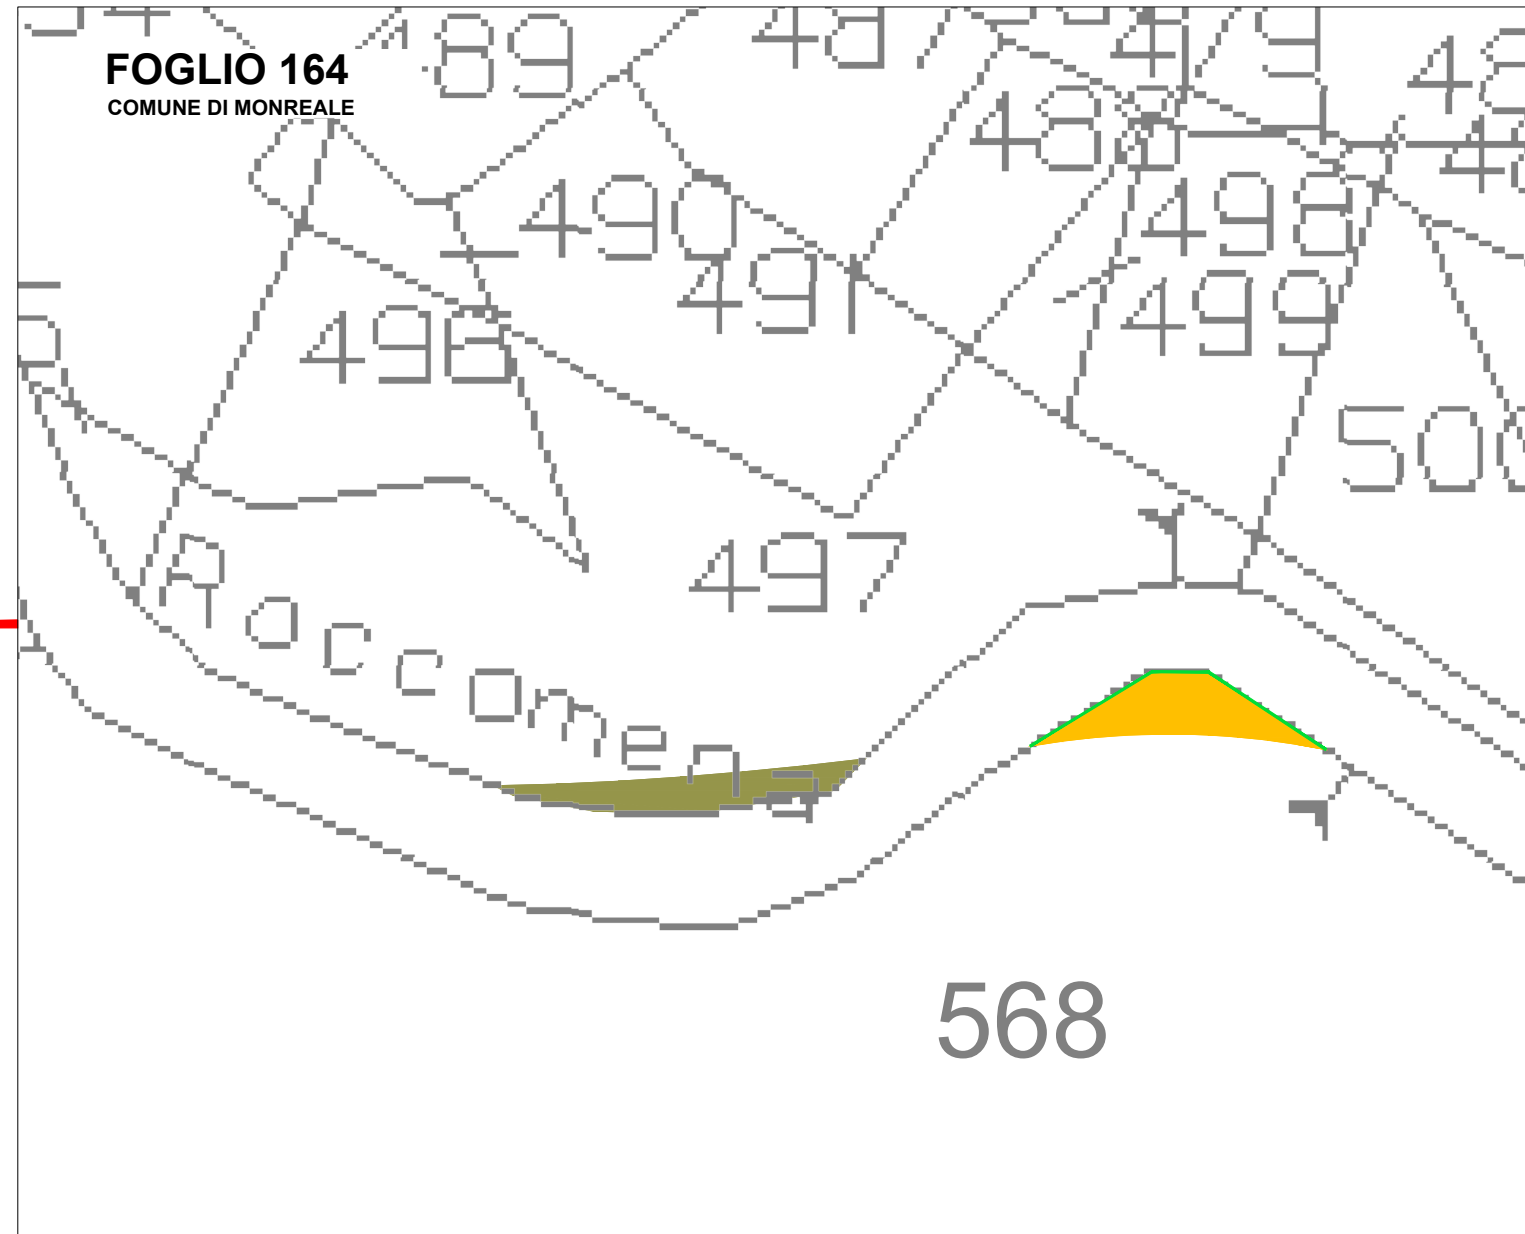



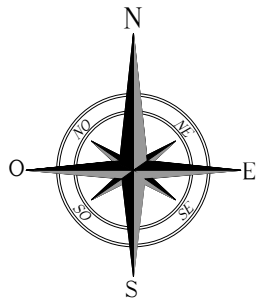

# INTERVENTI DI ADEGAMENTO VIABILITA' ESTERNA DI ACCESSO AL PARCO SU C.T.R. / CATASTALE

INT. 17


Comune di Monreale F.M. 164 p.lla 568

STRADA PROVINCIALE n.27


lat. 37.861255°N long. 13.165546°E


LEGENDA			
	ALLARGAMENTO STRADALE IN TRINCEA		CUNETTA
	ALLARGAMENTO STRADALE IN RILEVATO		TOMBINO
	CONFINE COMUNALE		PALO ENEL da riallocare
	GUARD RAIL da smontare temporaneamente		PALO ILLUMINAZIONE da rendere mobile
	MURO IN CLS da demolire temporaneamente		SEGNALE STRADALE da rendere mobile
	CORDOLO IN CLS da demolire temporaneamente		ALBERO da riallocare
	RECINZIONE da demolire temporaneamente		DECESPUGLIAMENTO
	LINEA ELETTRICA da riallocare		

Corografia – Scala 1:5.000

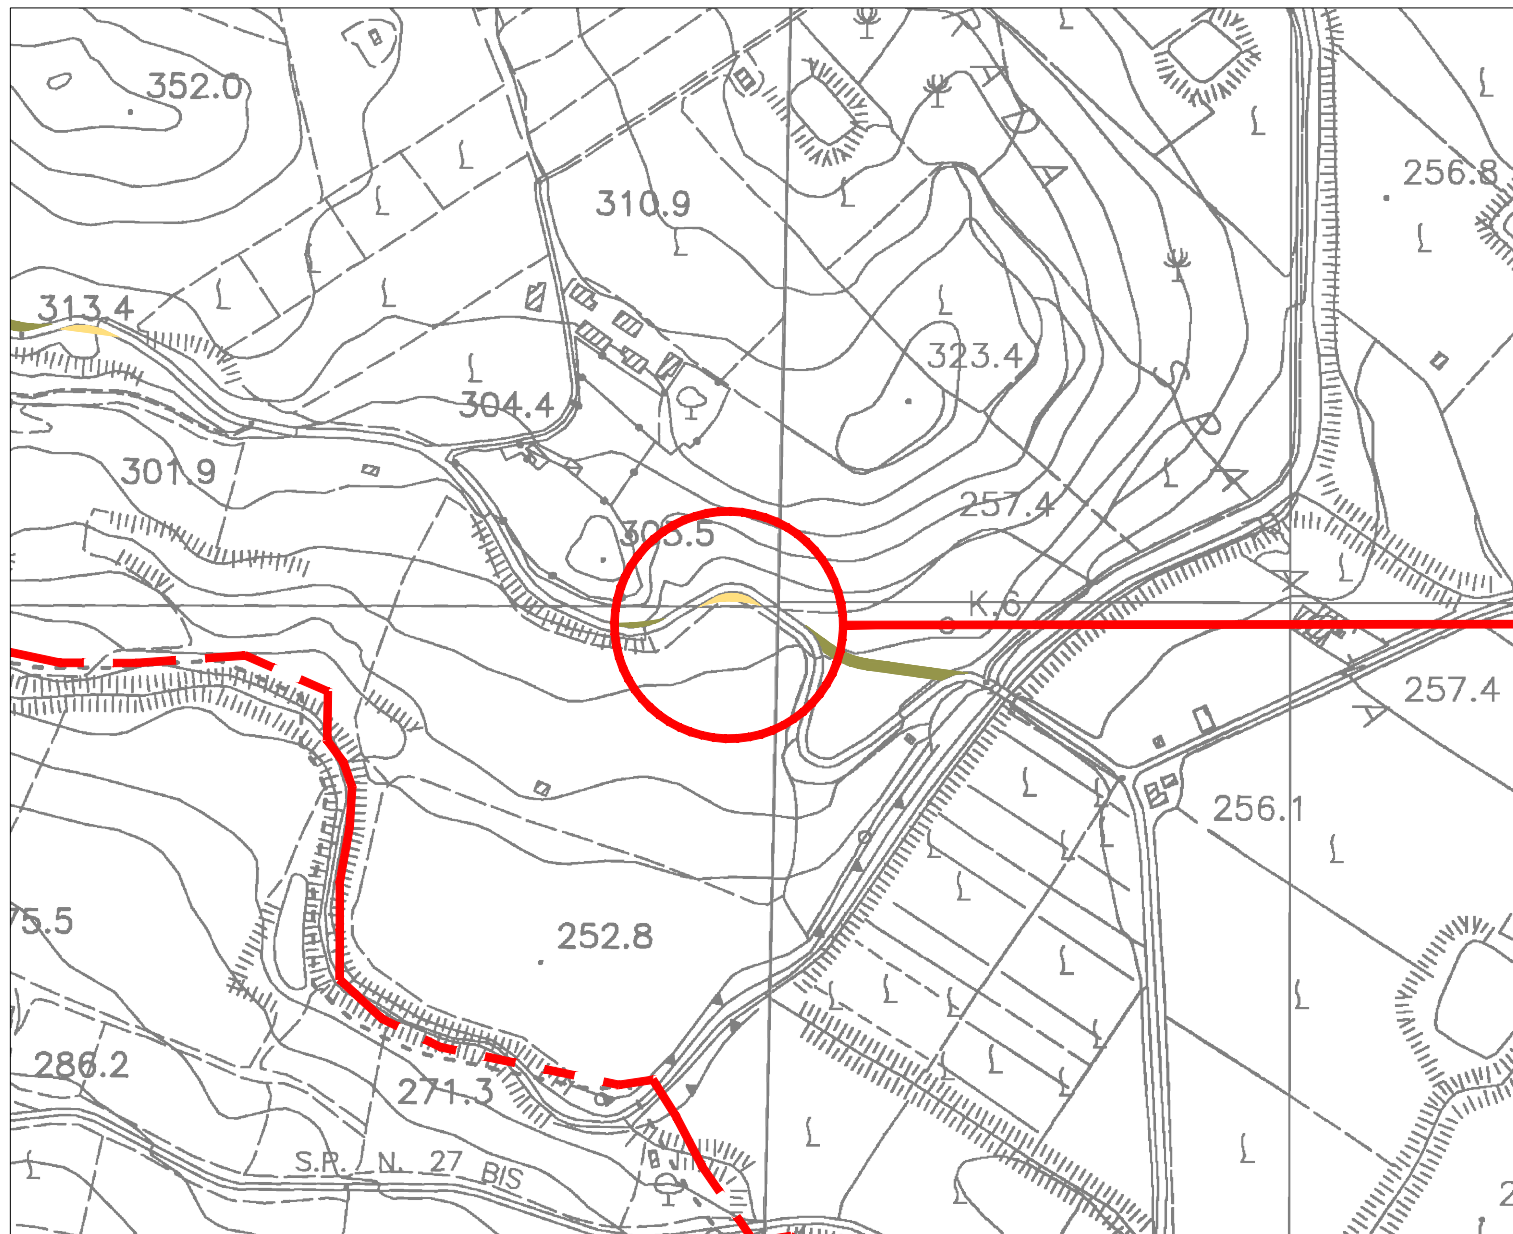

Planimetria catastale - Scala 1:1.000

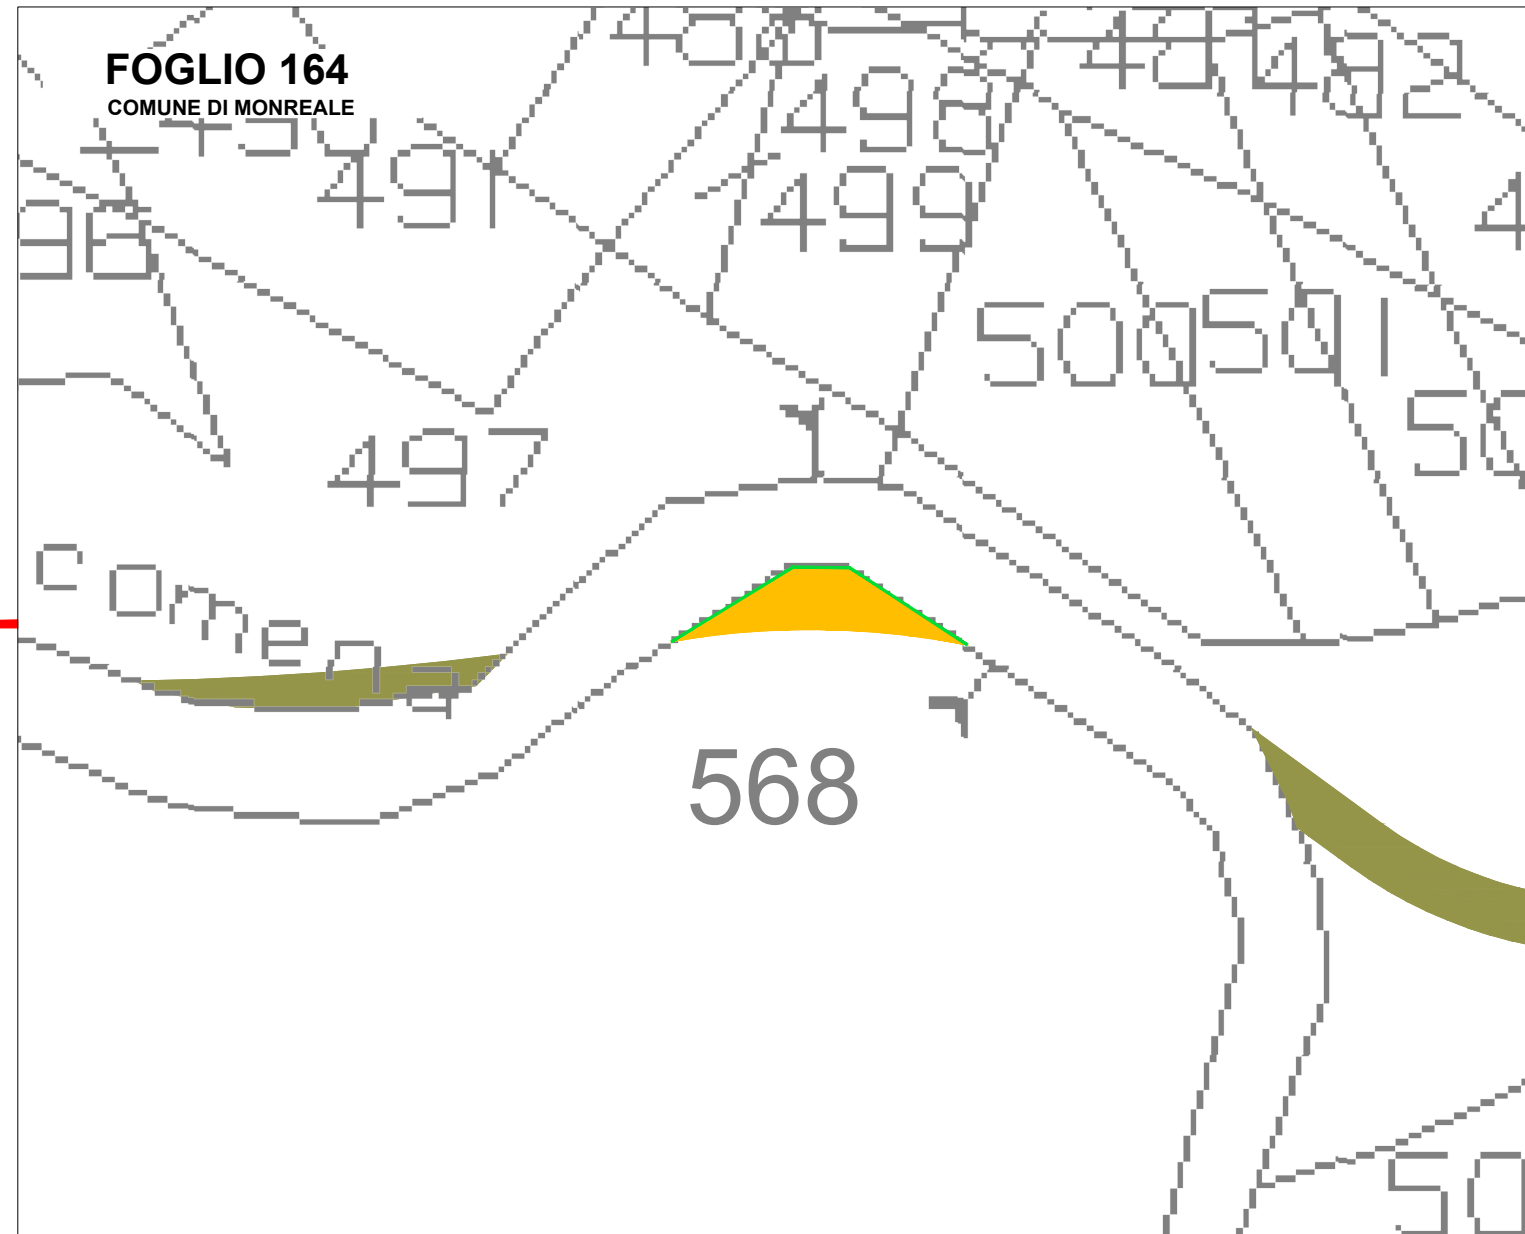

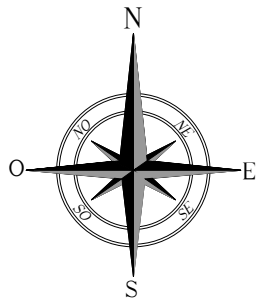

# INTERVENTI DI ADEGAMENTO VIABILITA' ESTERNA DI ACCESSO AL PARCO SU C.T.R. / CATASTALE

INT. 18


Comune di Monreale F.M. 164 p.lle 504, 505

STRADA PROVINCIALE n.27


lat. 37.860787°N long. 13.166706°E


LEGENDA			
	ALLARGAMENTO STRADALE IN TRINCEA		CUNETTA
	ALLARGAMENTO STRADALE IN RILEVATO		TOMBINO
	CONFINE COMUNALE		PALO ENEL da riallizzare
	GUARD RAIL da smontare temporaneamente		PALO ILLUMINAZIONE da rendere mobile
	MURO IN CLS da demolire temporaneamente		SEGNALE STRADALE da rendere mobile
	CORDOLO IN CLS da demolire temporaneamente		ALBERO da riallizzare
	RECINZIONE da demolire temporaneamente		DECESPUGLIAMENTO
	LINEA ELETTRICA da riallizzare		

Corografia – Scala 1:5.000

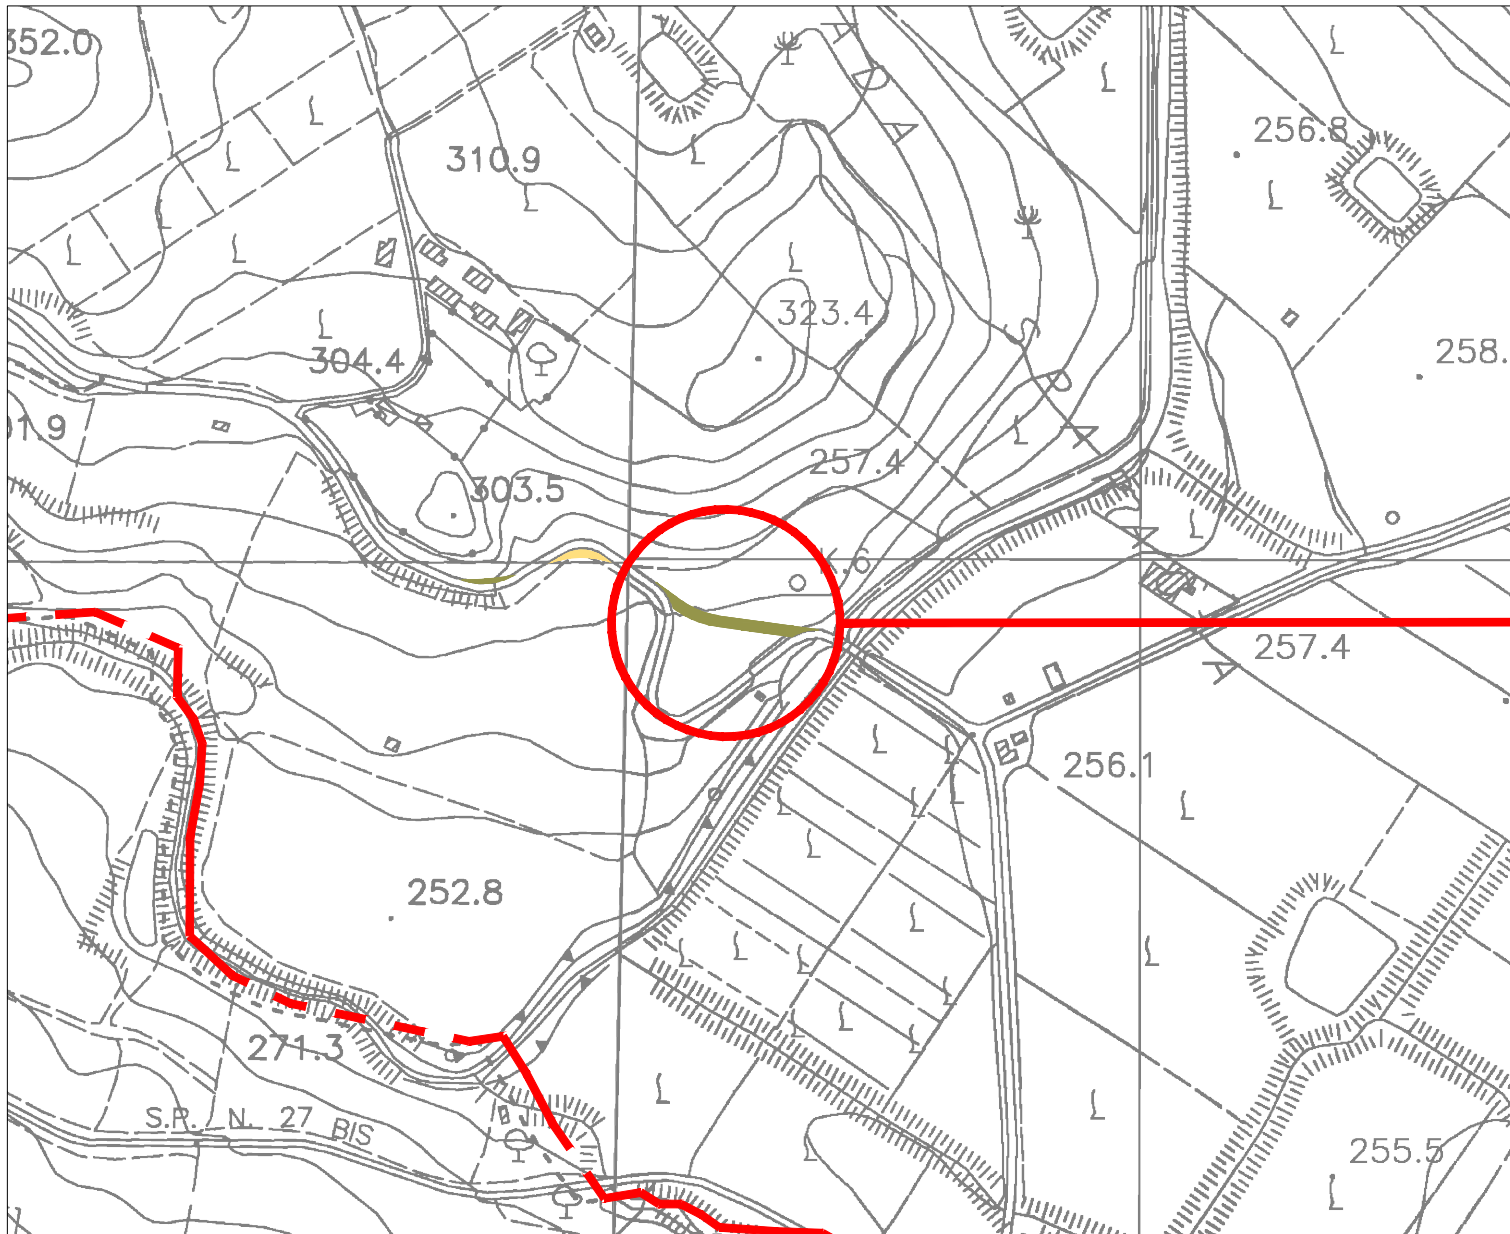

Planimetria catastale - Scala 1:1.000

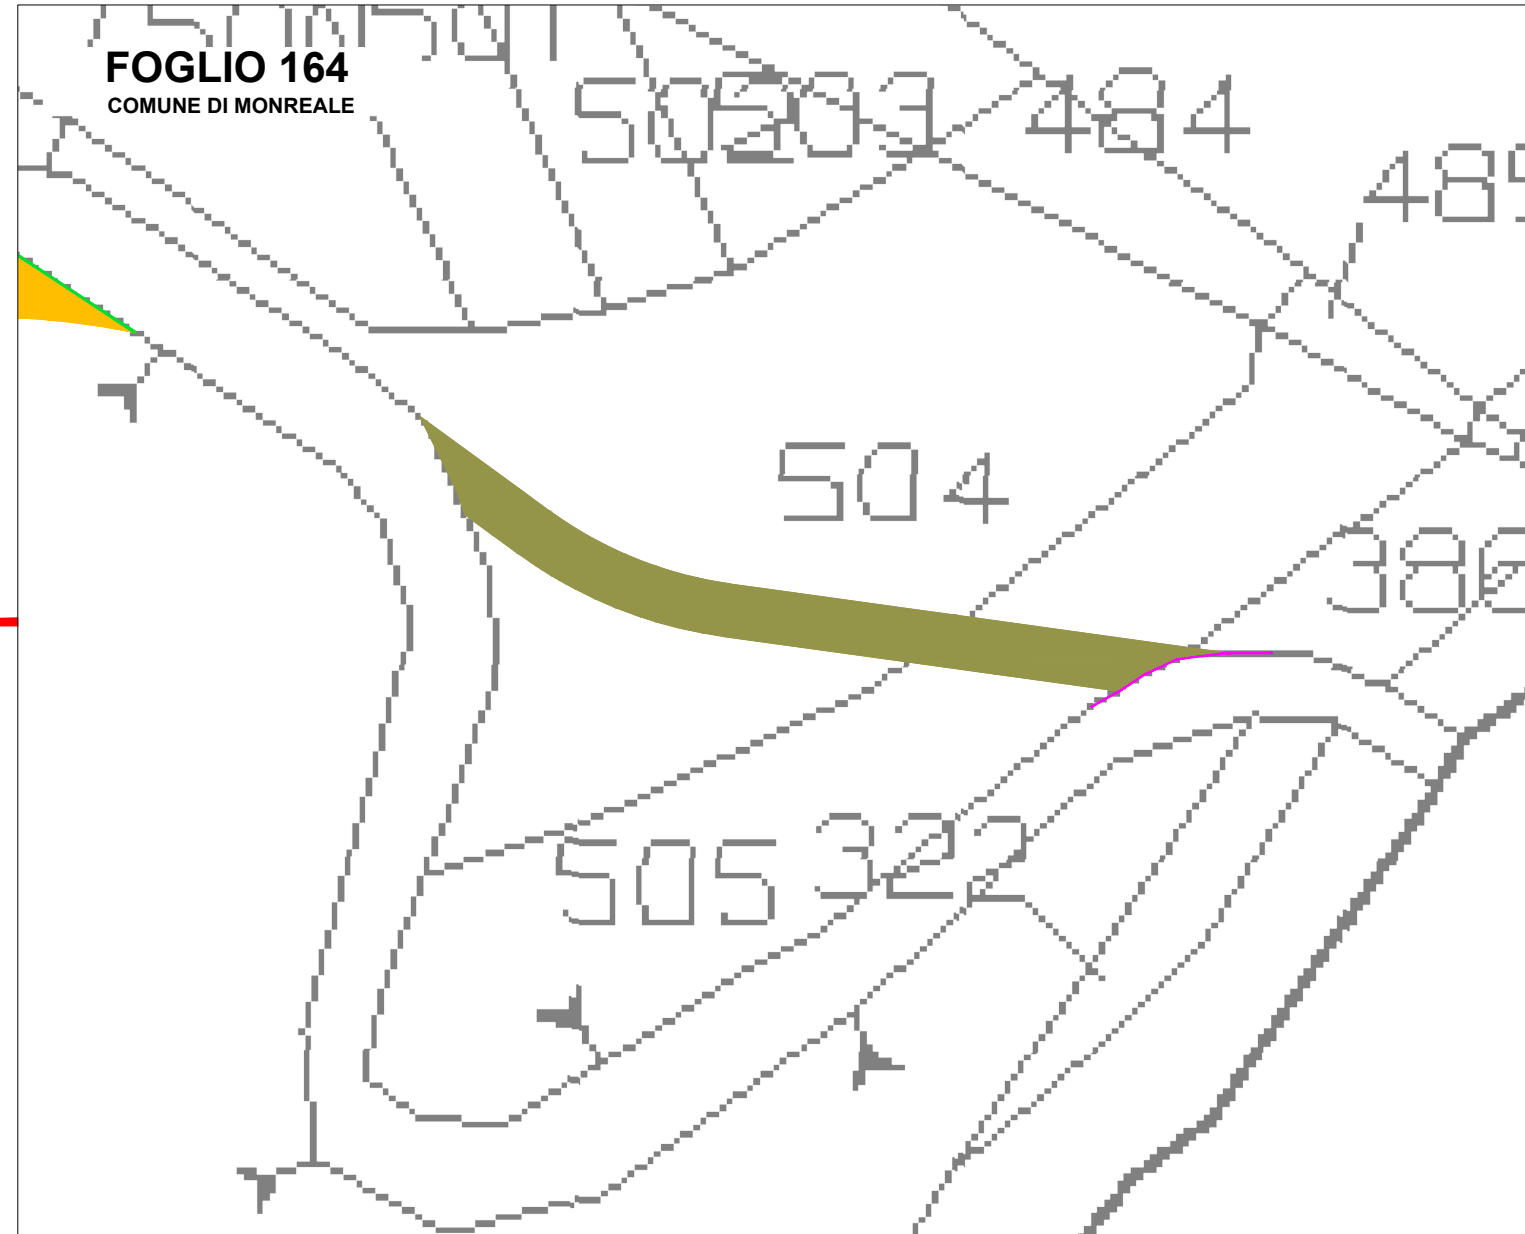

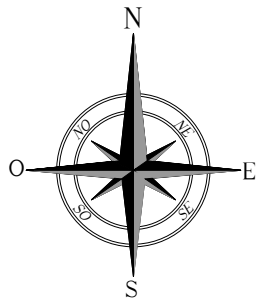

# INTERVENTI DI ADEGAMENTO VIABILITA' ESTERNA DI ACCESSO AL PARCO SU C.T.R. / CATASTALE

INT. 19


Comune di Roccamena F.M. 1 p.IIa 2

STRADA PROVINCIALE n.27


lat. 37.851055°N long. 13.175929°E


LEGENDA			
	ALLARGAMENTO STRADALE IN TRINCEA		CUNETTA
	ALLARGAMENTO STRADALE IN RILEVATO		TOMBINO
	CONFINE COMUNALE		PALO ENEL da riallizzare
	GUARD RAIL da smontare temporaneamente		PALO ILLUMINAZIONE da rendere mobile
	MURO IN CLS da demolire temporaneamente		SEGNALE STRADALE da rendere mobile
	CORDOLO IN CLS da demolire temporaneamente		ALBERO da riallizzare
	RECINZIONE da demolire temporaneamente		DECESPUGLIAMENTO
	LINEA ELETTRICA da riallizzare		

Corografia – Scala 1:5.000

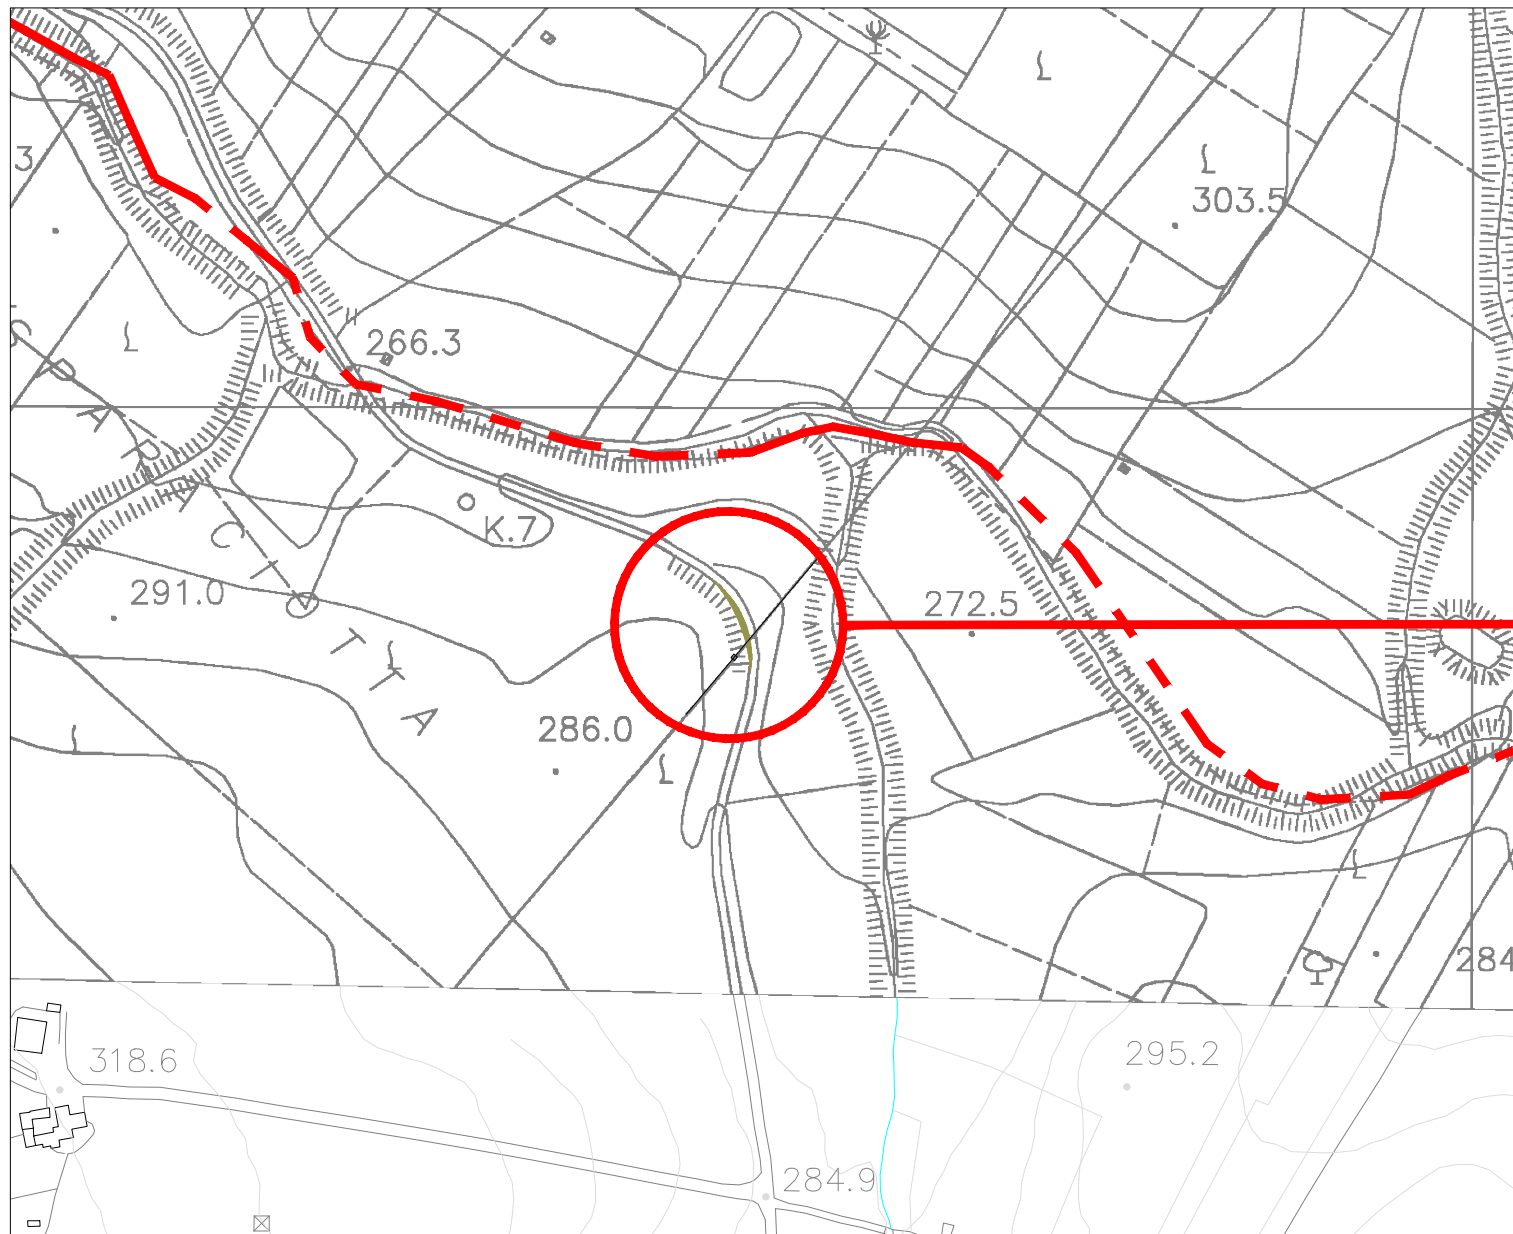

Planimetria catastale - Scala 1:1.000

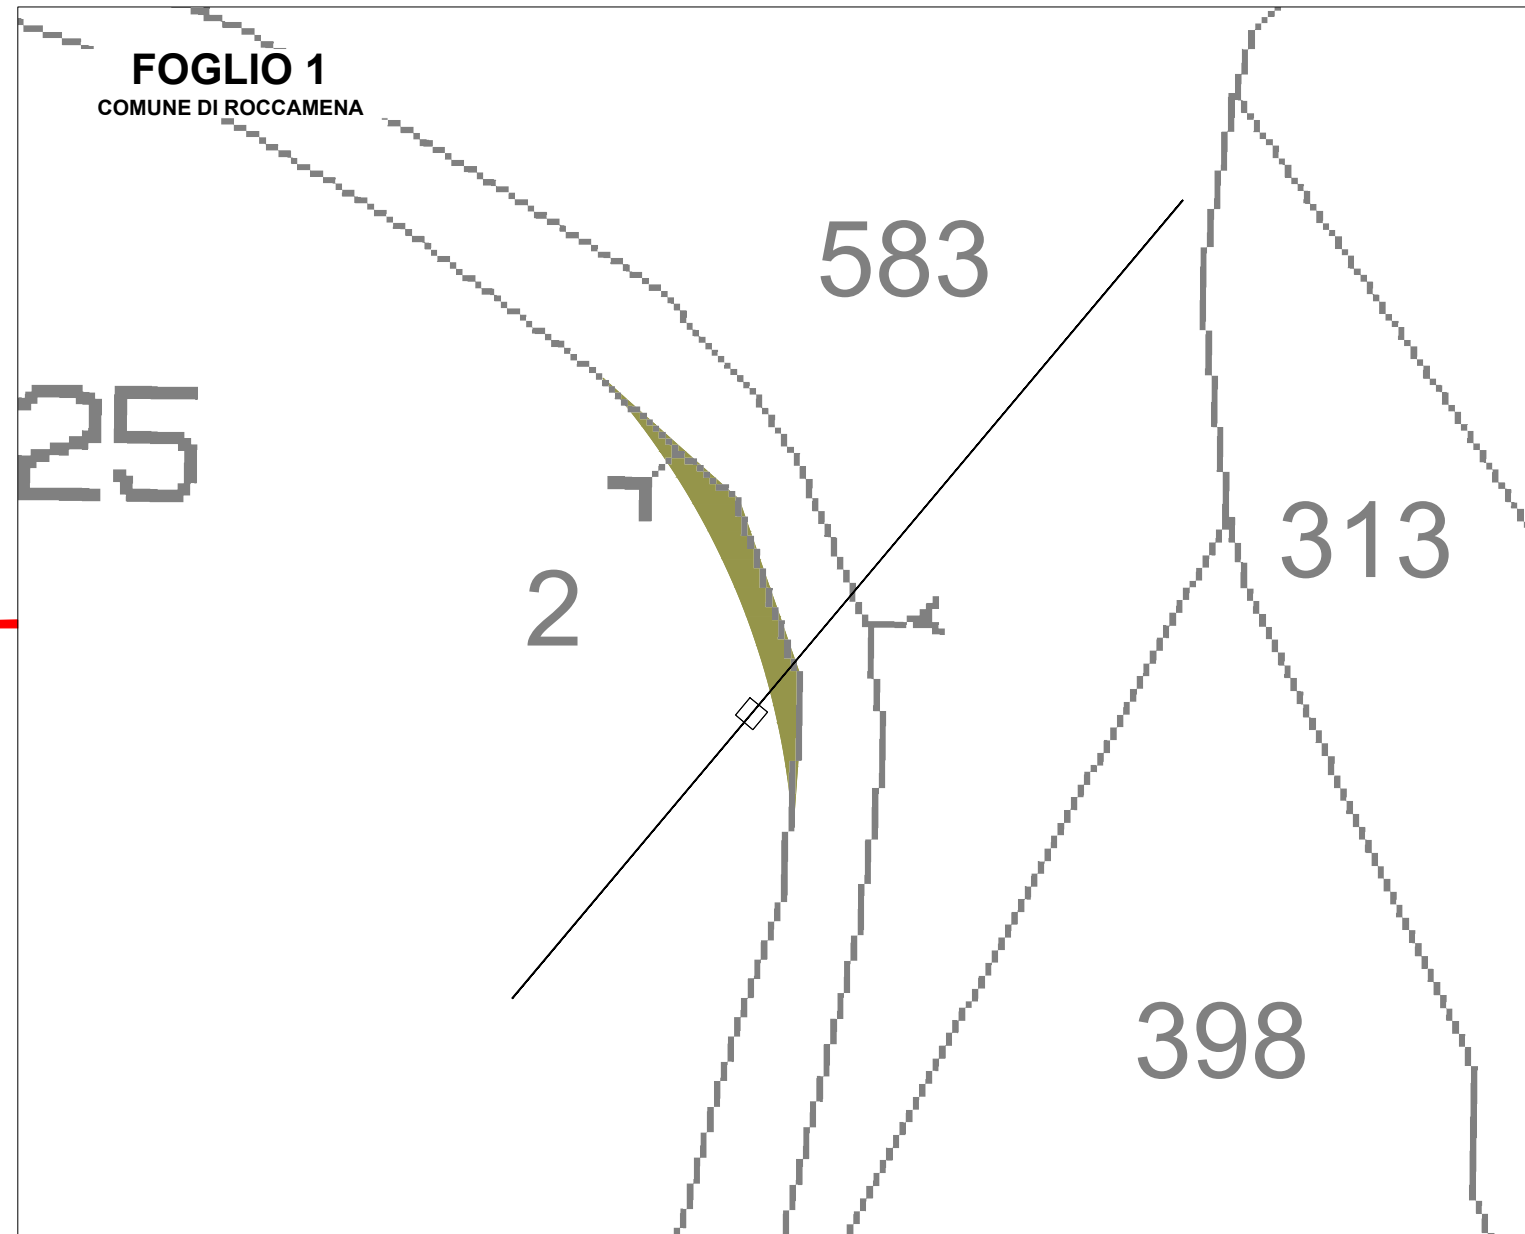

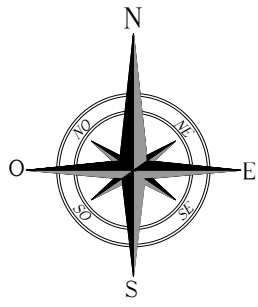

# INTERVENTI DI ADEGAMENTO VIABILITA' ESTERNA DI ACCESSO AL PARCO SU C.T.R. / CATASTALE

INT. 20

Comune di Roccamena F.M. 1 p.Ila 399


STRADA PROVINCIALE n.27

lat. 37.845483°N long. 13.177051°E


## LEGENDA


	ALLARGAMENTO STRADALE IN TRINCEA		CUNETTA
	ALLARGAMENTO STRADALE IN RILEVATO		TOMBINO
	CONFINE COMUNALE		PALO ENEL da riallocare
	GUARD RAIL da smontare temporaneamente		PALO ILLUMINAZIONE da rendere mobile
	MURO IN CLS da demolire temporaneamente		SEGNALE STRADALE da rendere mobile
	CORDOLO IN CLS da demolire temporaneamente		ALBERO da riallocare
	RECINZIONE da demolire temporaneamente		DECESPUGLIAMENTO
	LINEA ELETTRICA da riallocare		

Corografia – Scala 1:5.000

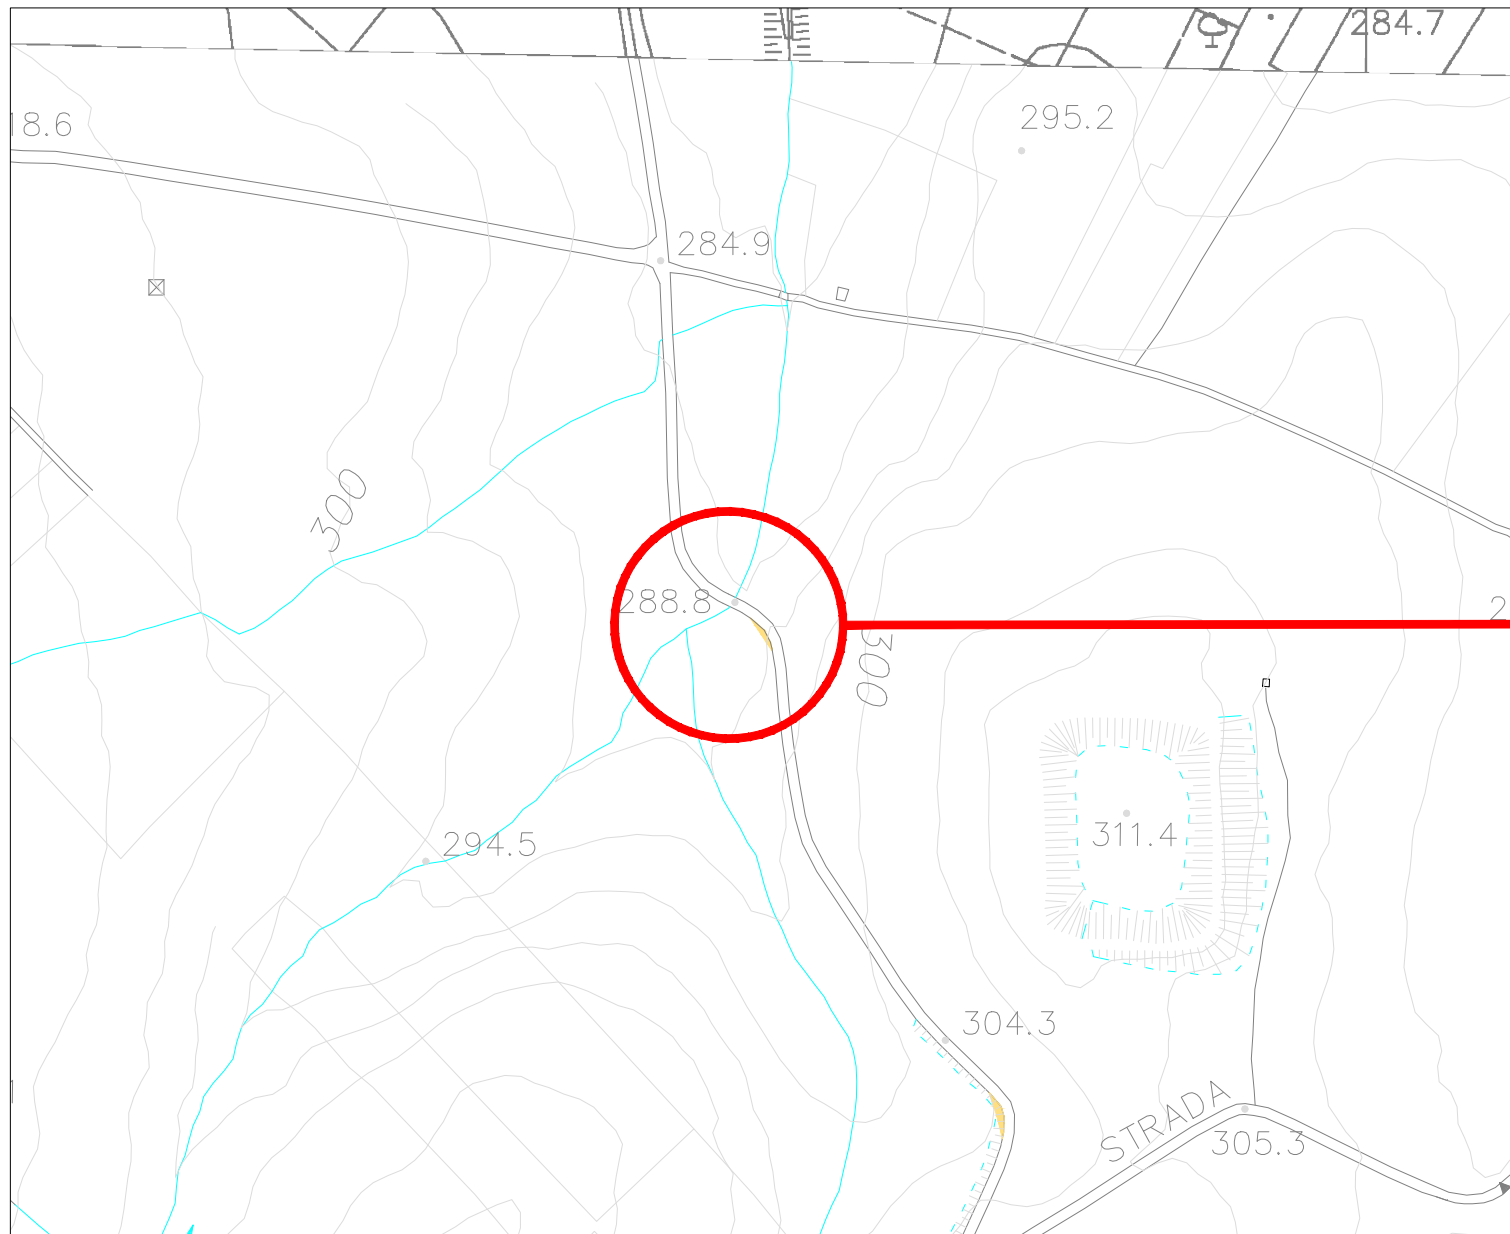

Planimetria catastale - Scala 1:1.000

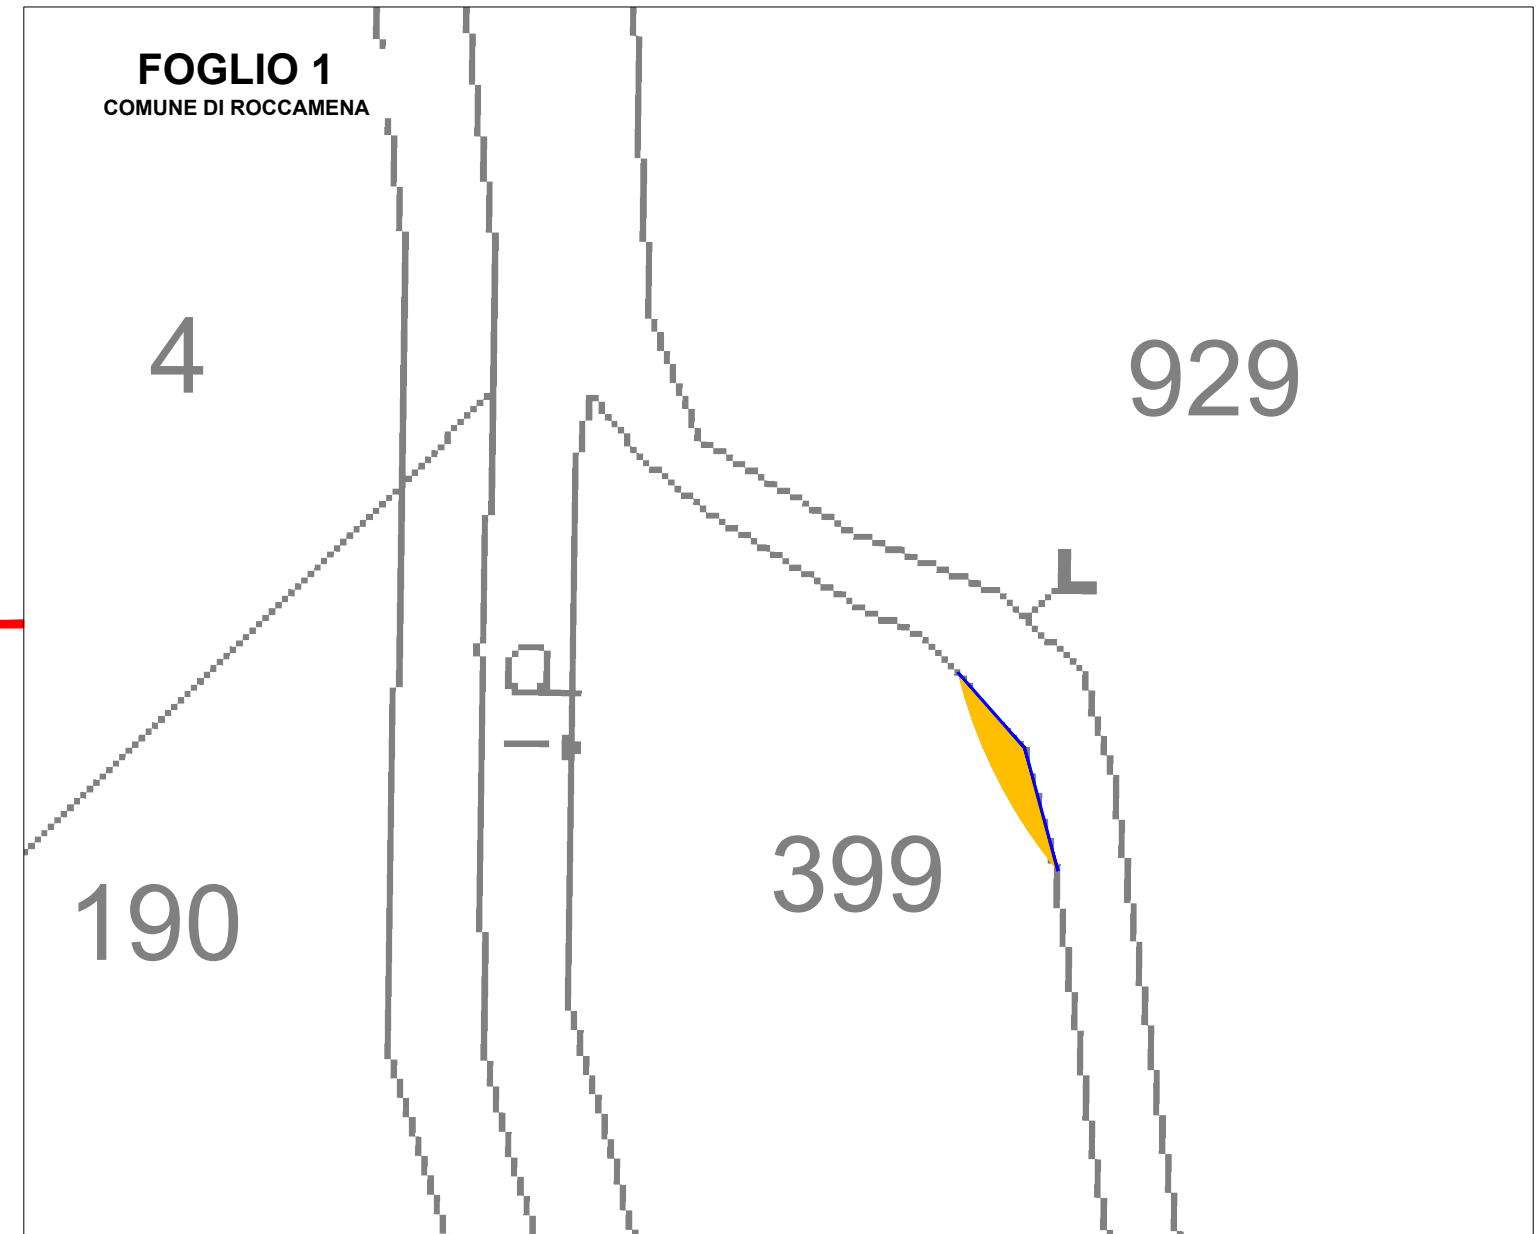

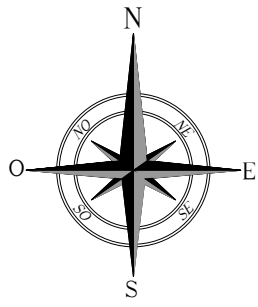

# INTERVENTI DI ADEGAMENTO VIABILITA' ESTERNA DI ACCESSO AL PARCO SU C.T.R. / CATASTALE

INT. 21


Comune di Roccamena F.M. 1 p.IIa 399

STRADA PROVINCIALE n.27


lat. 37.842573°N long. 13.178862°E


LEGENDA			
	ALLARGAMENTO STRADALE IN TRINCEA		CUNETTA
	ALLARGAMENTO STRADALE IN RILEVATO		TOMBINO
	CONFINE COMUNALE		PALO ENEL da riallizzare
	GUARD RAIL da smontare temporaneamente		PALO ILLUMINAZIONE da rendere mobile
	MURO IN CLS da demolire temporaneamente		SEGNALE STRADALE da rendere mobile
	CORDOLO IN CLS da demolire temporaneamente		ALBERO da riallizzare
	RECINZIONE da demolire temporaneamente		DECESPUGLIAMENTO
	LINEA ELETTRICA da riallizzare		

Corografia – Scala 1:5.000

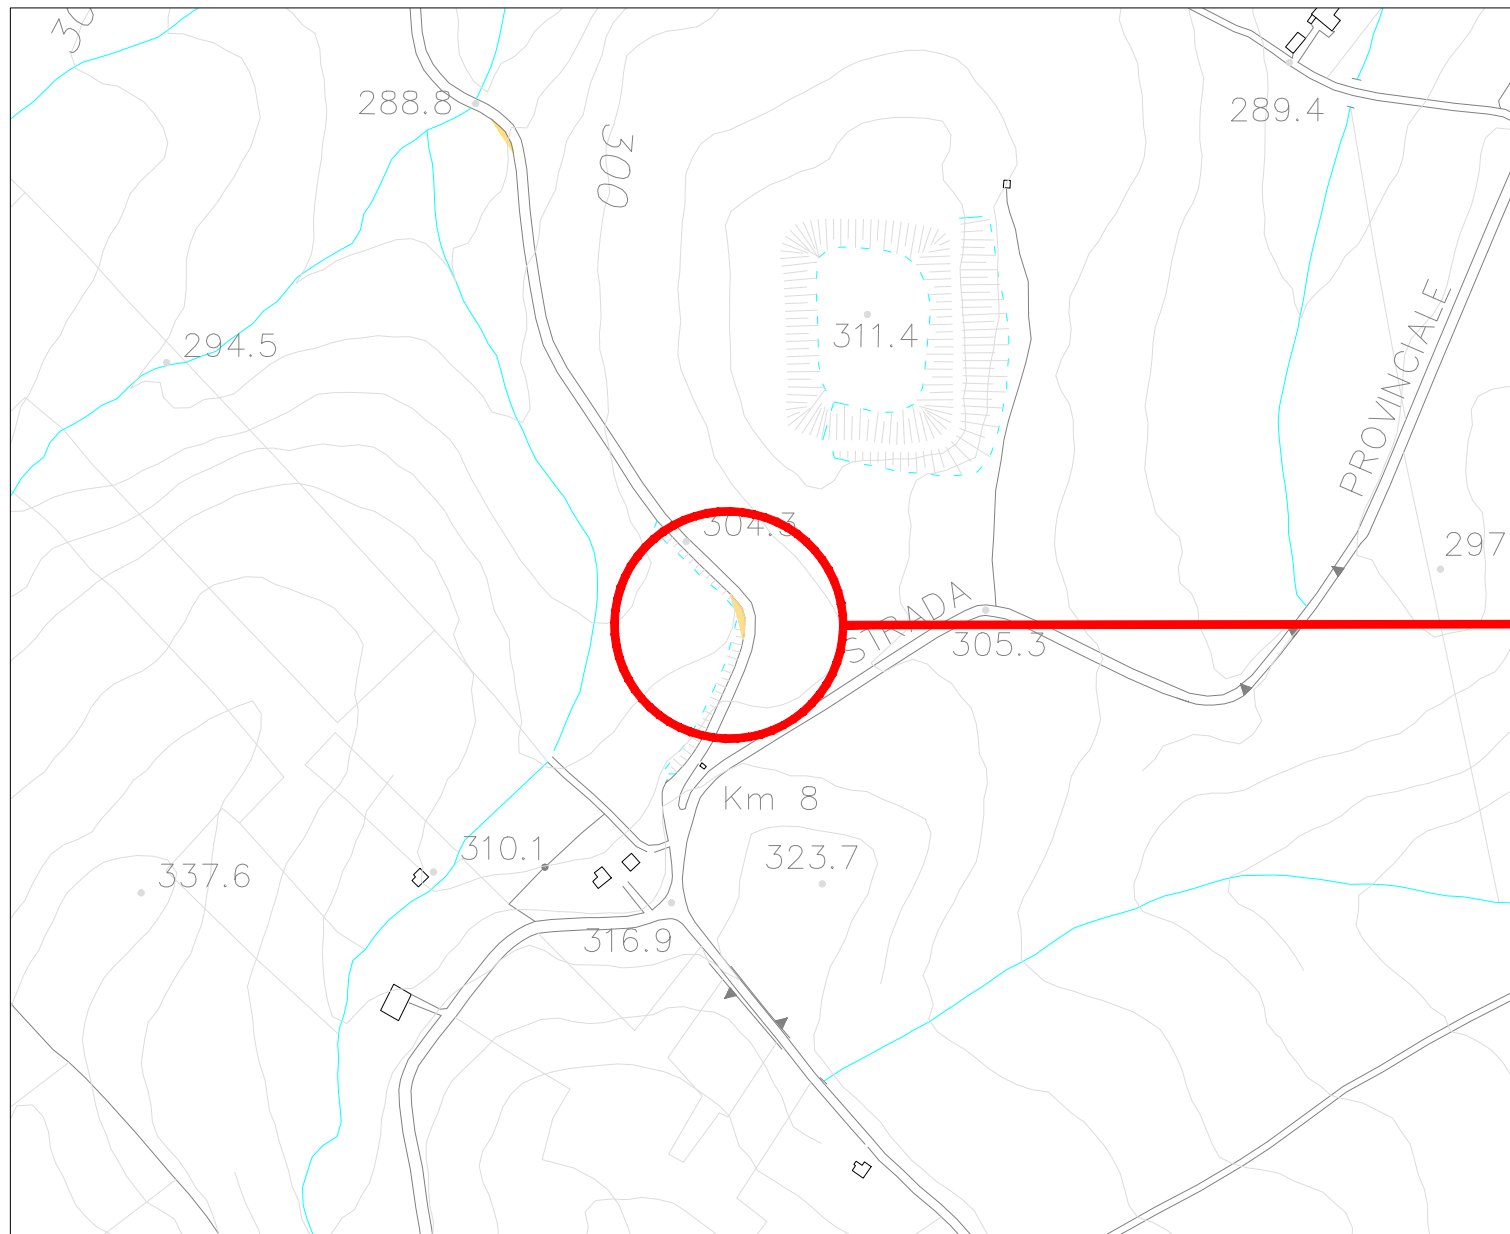

Planimetria catastale - Scala 1:1.000

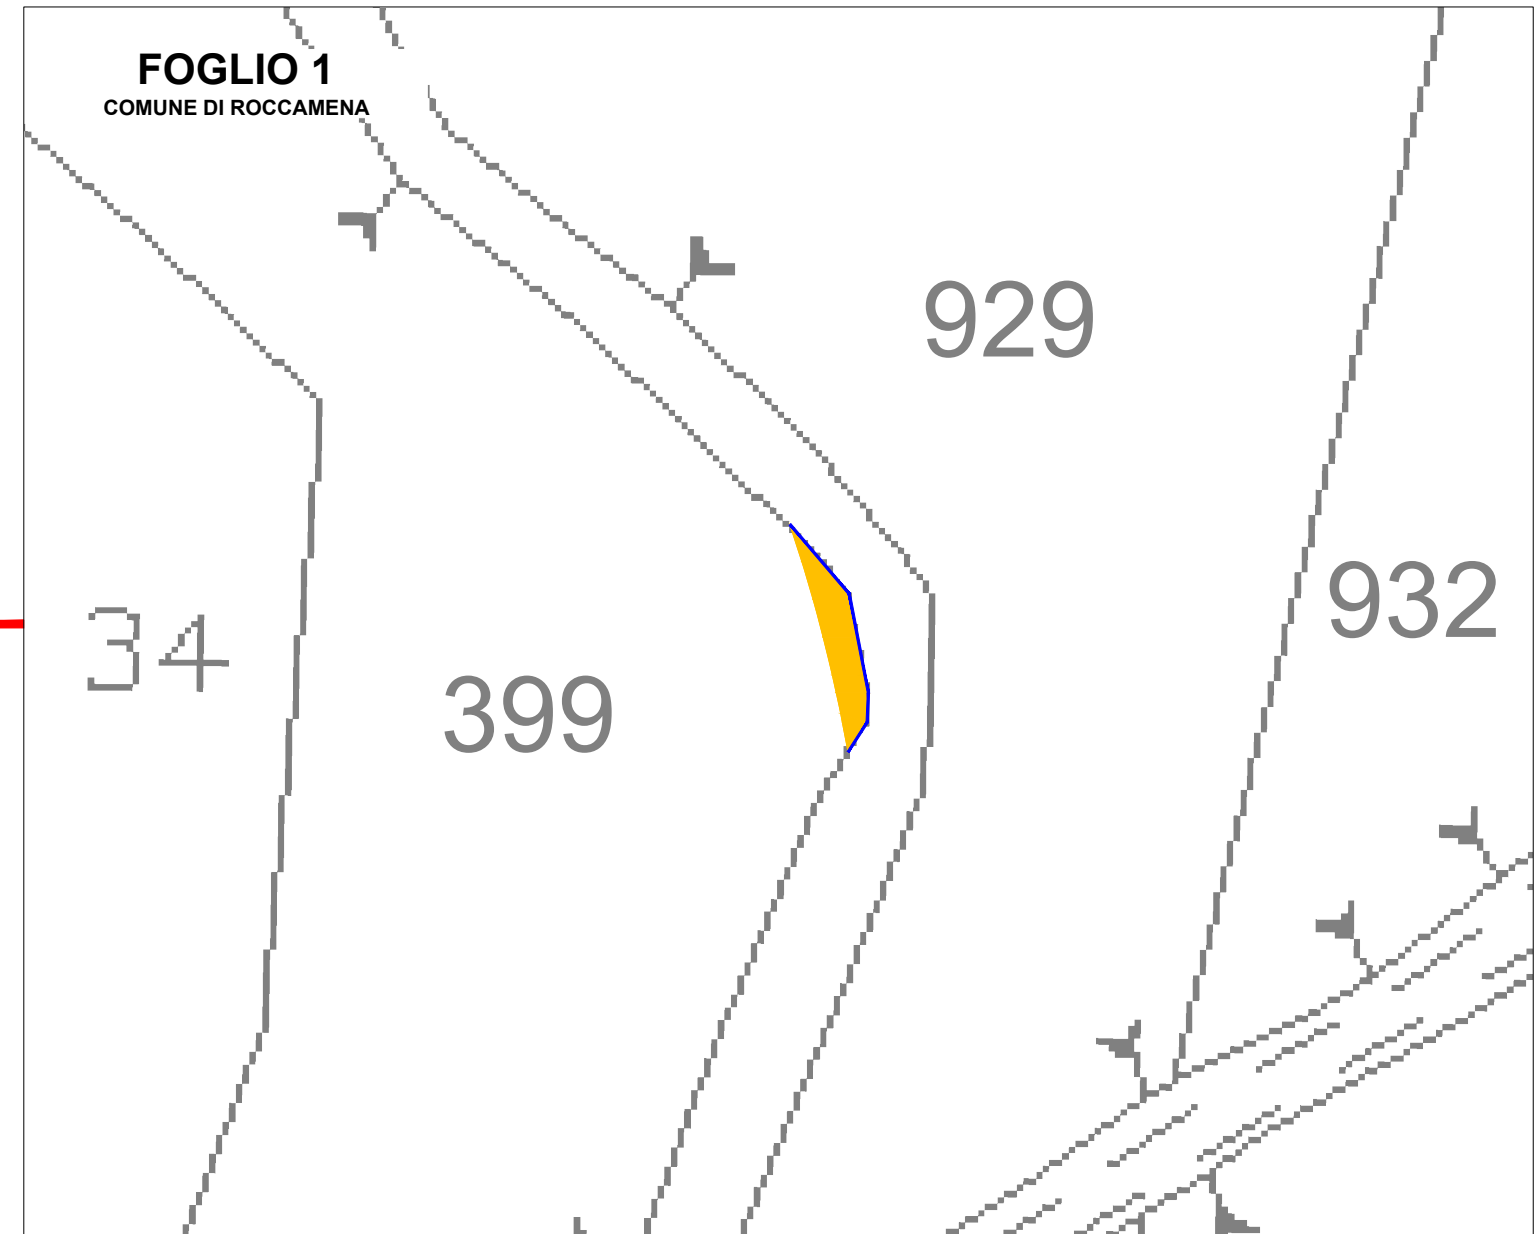

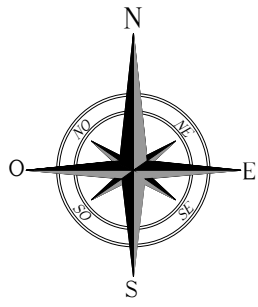

# INTERVENTI DI ADEGAMENTO VIABILITA' ESTERNA DI ACCESSO AL PARCO SU C.T.R. / CATASTALE

INT. 22


Comune di Roccamena F.M. 4 p.lla 192

REGIA TRAZZERA di Golardo - Golerdello


lat. 37.837519°N

long. 13.181907°E


## LEGENDA

 
- |   |  |   |                                      |
|---|--|---|--------------------------------------|
|  | ALLARGAMENTO STRADALE IN TRINCEA           |  | CUNETTA                              |
|  | ALLARGAMENTO STRADALE IN RILEVATO          |  | TOMBINO                              |
|  | CONFINE COMUNALE                           |  | PALO ENEL da riallocizzare           |
|  | GUARD RAIL da smontare temporaneamente     |  | PALO ILLUMINAZIONE da rendere mobile |
|  | MURO IN CLS da demolire temporaneamente    |  | SEGNALE STRADALE da rendere mobile   |
|  | CORDOLO IN CLS da demolire temporaneamente |  | ALBERO da riallocizzare              |
|  | RECINZIONE da demolire temporaneamente     |  | DECESPUGLIAMENTO                     |
|  | LINEA ELETTRICA da riallocizzare           |   |                                      |

Corografia – Scala 1:5.000

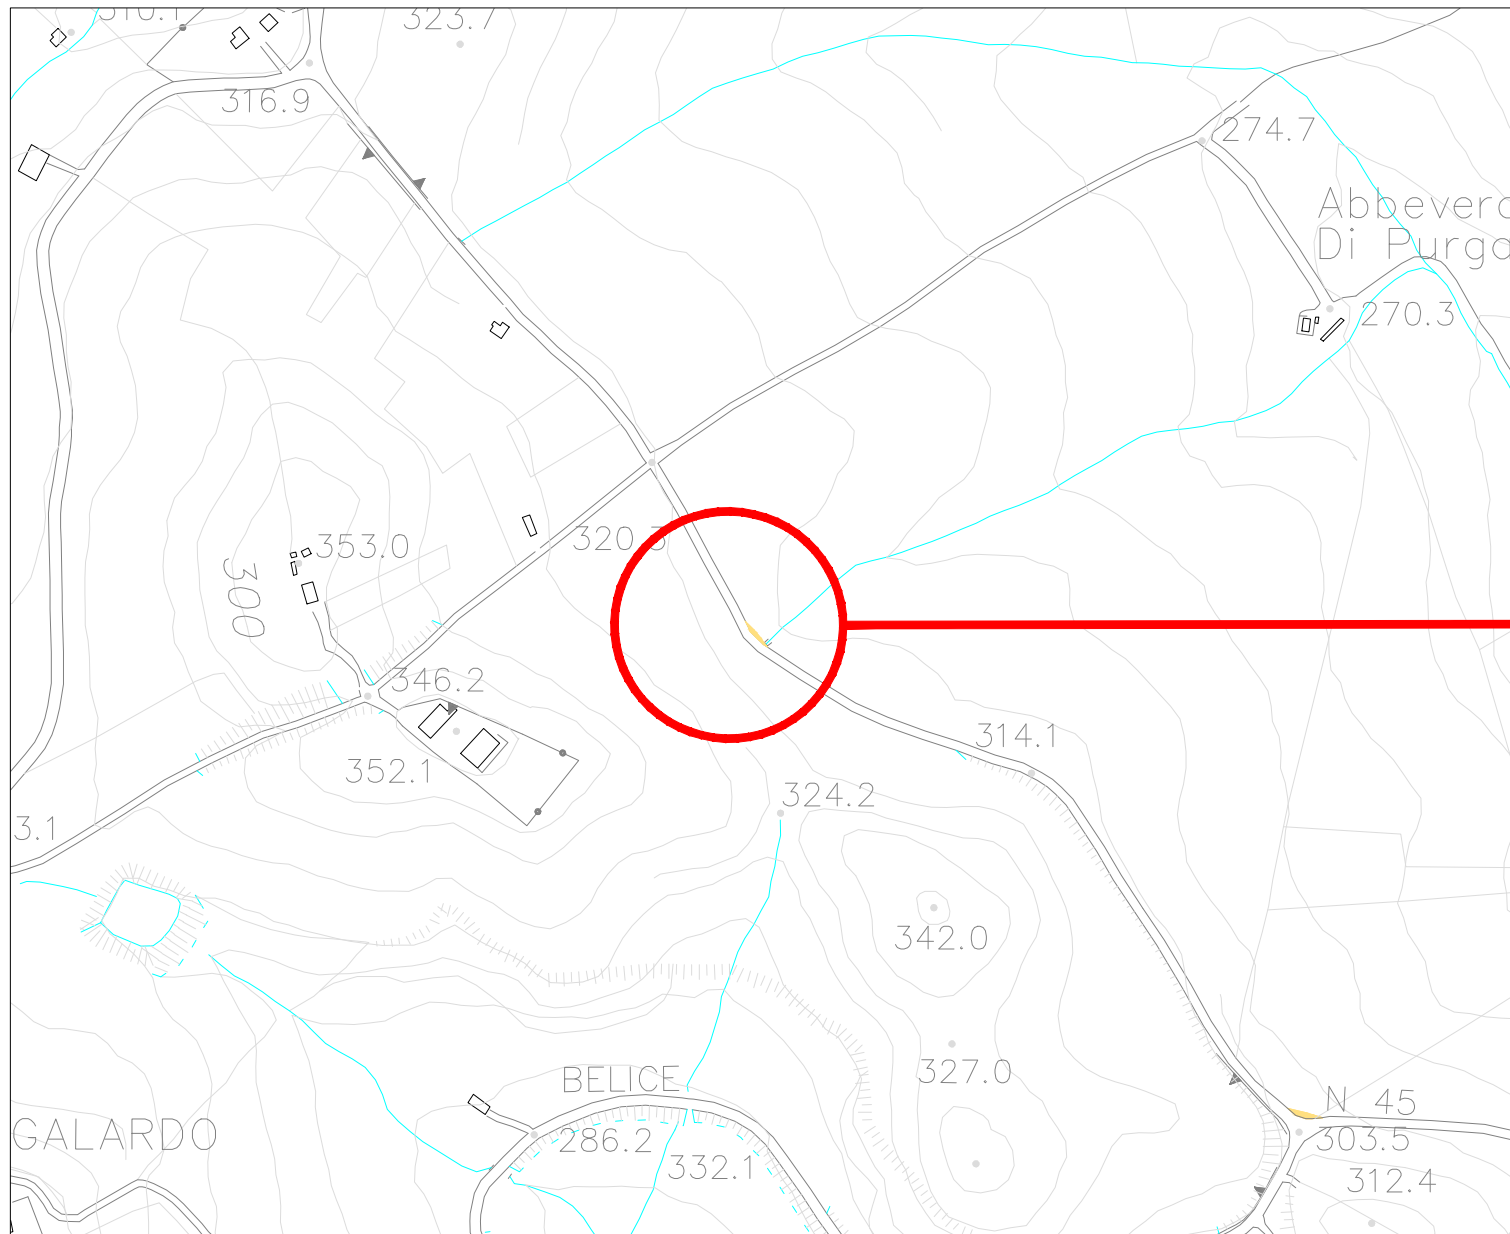

Planimetria catastale - Scala 1:1.000

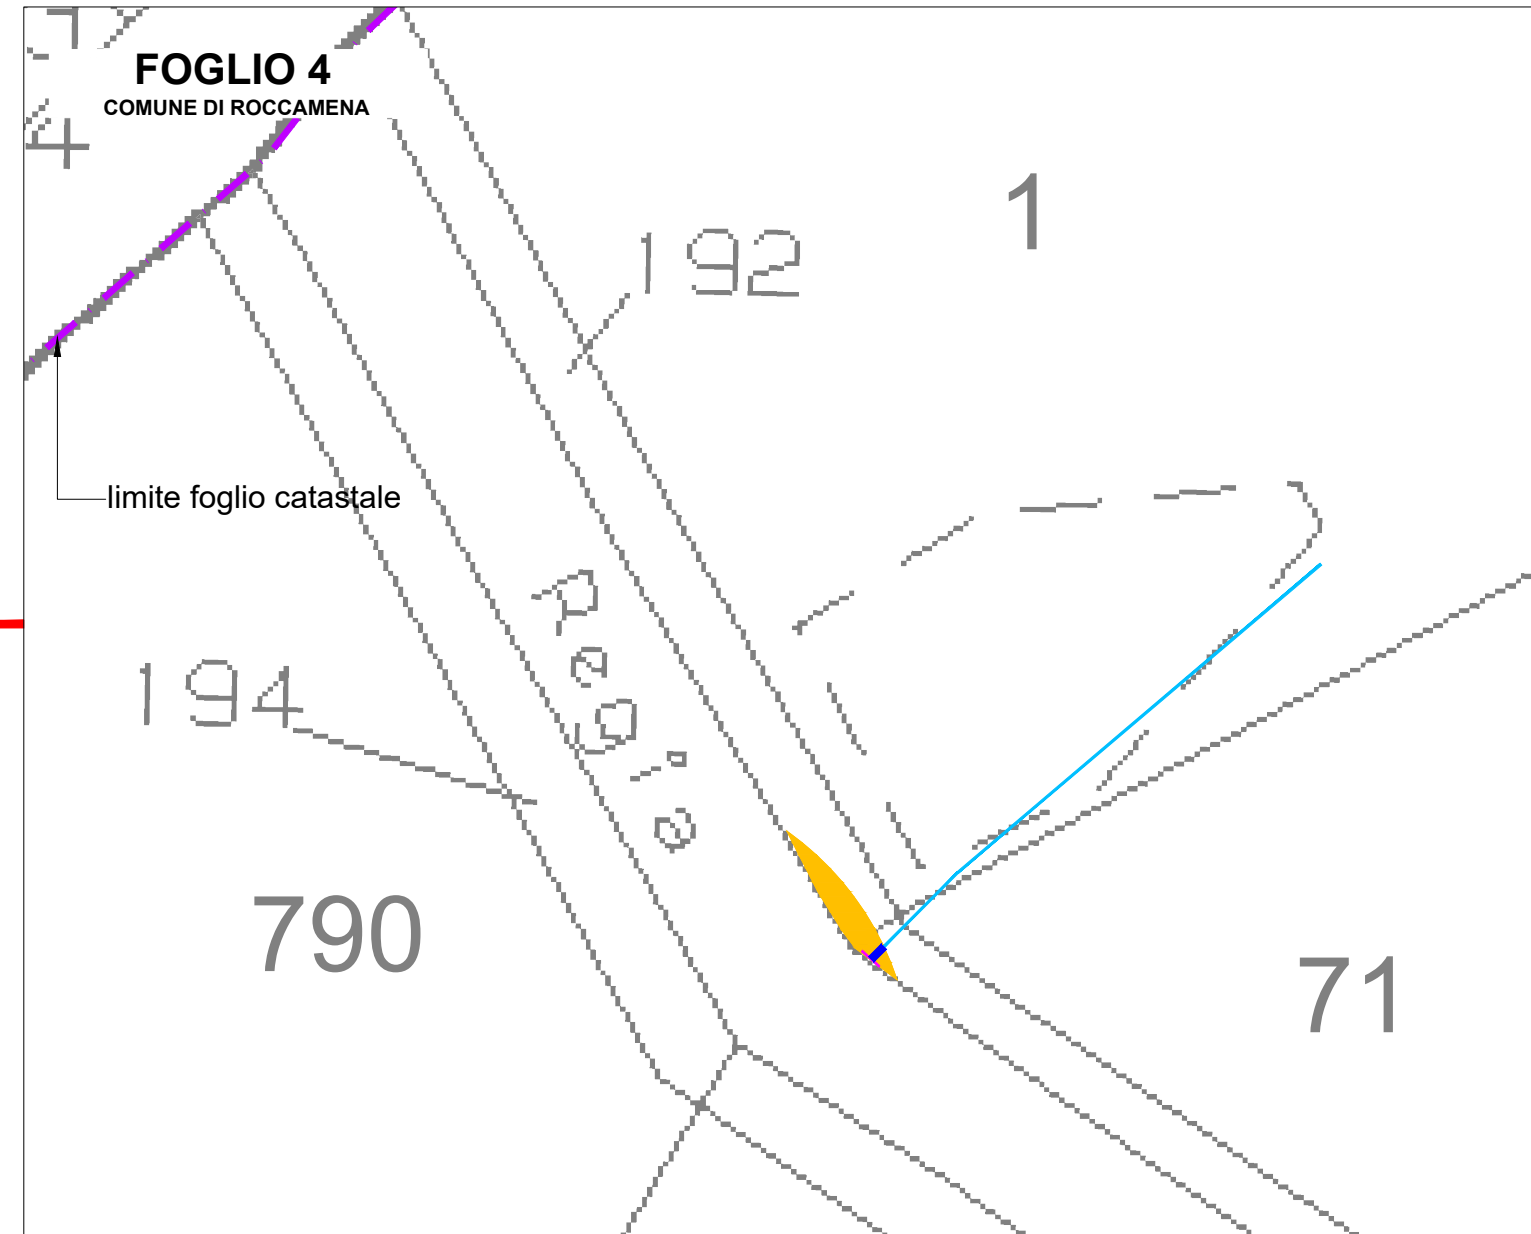

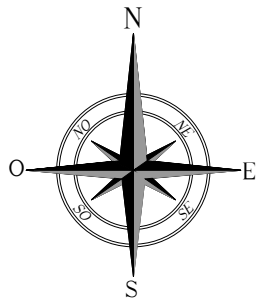

# INTERVENTI DI ADEGAMENTO VIABILITA' ESTERNA DI ACCESSO AL PARCO SU C.T.R. / CATASTALE

INT. 23


Comune di Roccamena F.M. 5 p.lla 7, 140, 184

incrocio tra REGIA TRAZZERA di Golardo - Golerdello e STRADA PROVINCIALE N.45


lat. 37.834771°N long. 13.186042°E


LEGENDA			
	ALLARGAMENTO STRADALE IN TRINCEA		CUNETTA
	ALLARGAMENTO STRADALE IN RILEVATO		TOMBINO
	CONFINE COMUNALE		PALO ENEL da riallocare
	GUARD RAIL da smontare temporaneamente		PALO ILLUMINAZIONE da rendere mobile
	MURO IN CLS da demolire temporaneamente		SEGNALE STRADALE da rendere mobile
	CORDOLO IN CLS da demolire temporaneamente		ALBERO da riallocare
	RECINZIONE da demolire temporaneamente		DECESPUGLIAMENTO
	LINEA ELETTRICA da riallocare		

Corografia – Scala 1:5.000

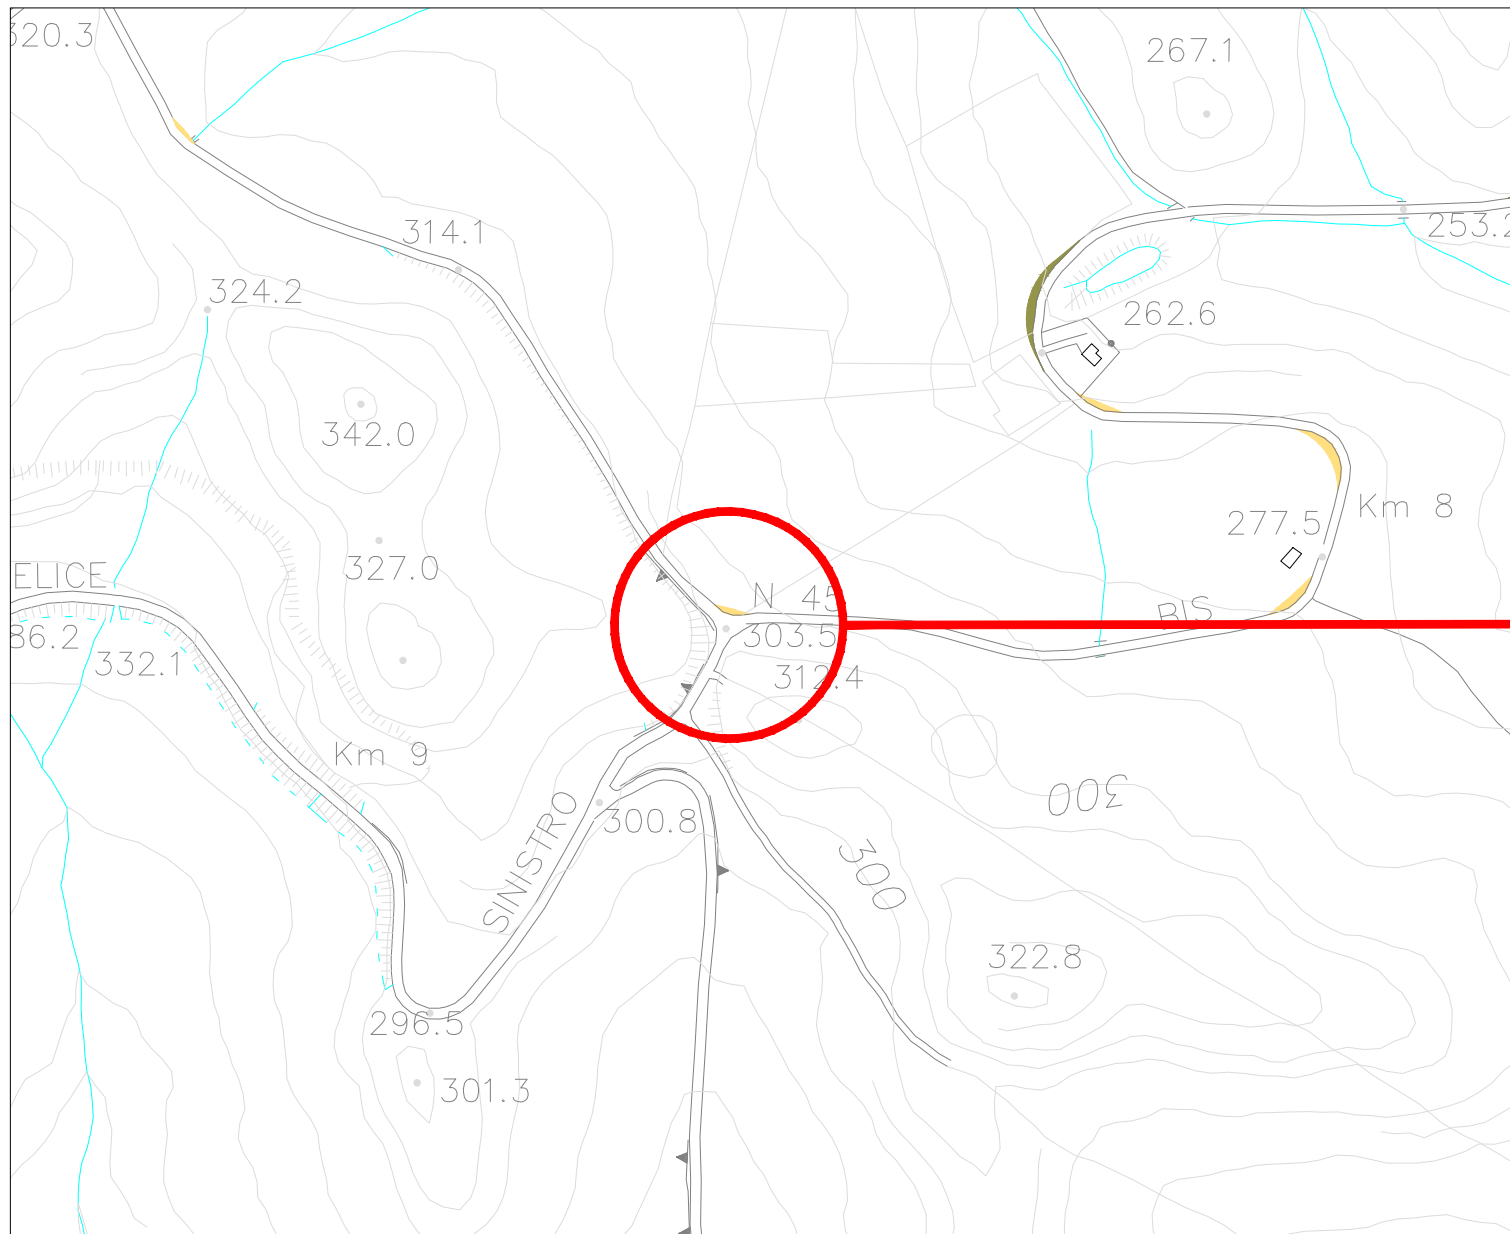

Planimetria catastale - Scala 1:1.000

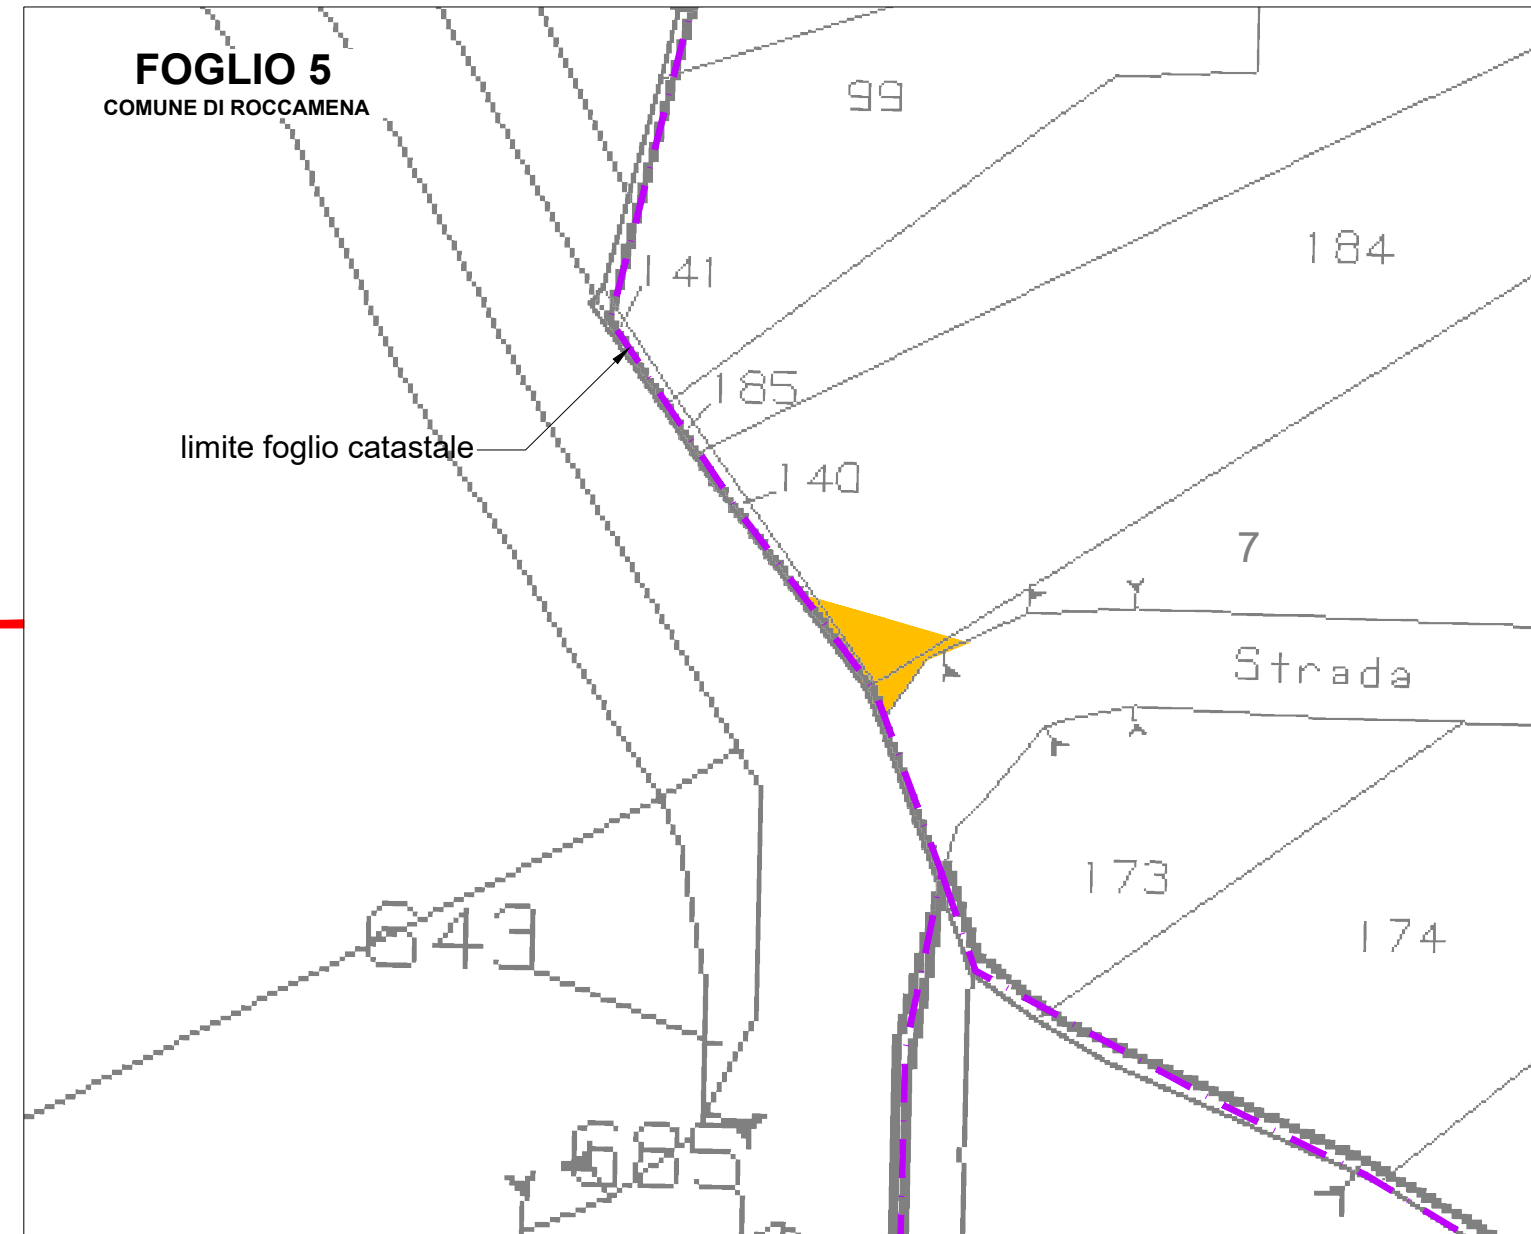

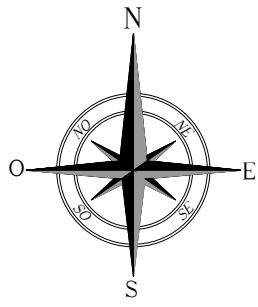

# INTERVENTI DI ADEGAMENTO VIABILITA' ESTERNA DI ACCESSO AL PARCO SU C.T.R. / CATASTALE

INT. 24

Comune di Roccamena F.M. 5 p.Ila 160

STRADA PROVINCIALE N.45


lat. 37.834899°N

long. 13.190255°E


## LEGENDA

	ALLARGAMENTO STRADALE IN TRINCEA		CUNETTA
	ALLARGAMENTO STRADALE IN RILEVATO		TOMBINO
	CONFINE COMUNALE		PALO ENEL da riallocare
	GUARD RAIL da smontare temporaneamente		PALO ILLUMINAZIONE da rendere mobile
	MURO IN CLS da demolire temporaneamente		SEGNALE STRADALE da rendere mobile
	CORDOLO IN CLS da demolire temporaneamente		ALBERO da riallocare
	RECINZIONE da demolire temporaneamente		DECESPUGLIAMENTO
	LINEA ELETTRICA da riallocare		


Corografia – Scala 1:5.000

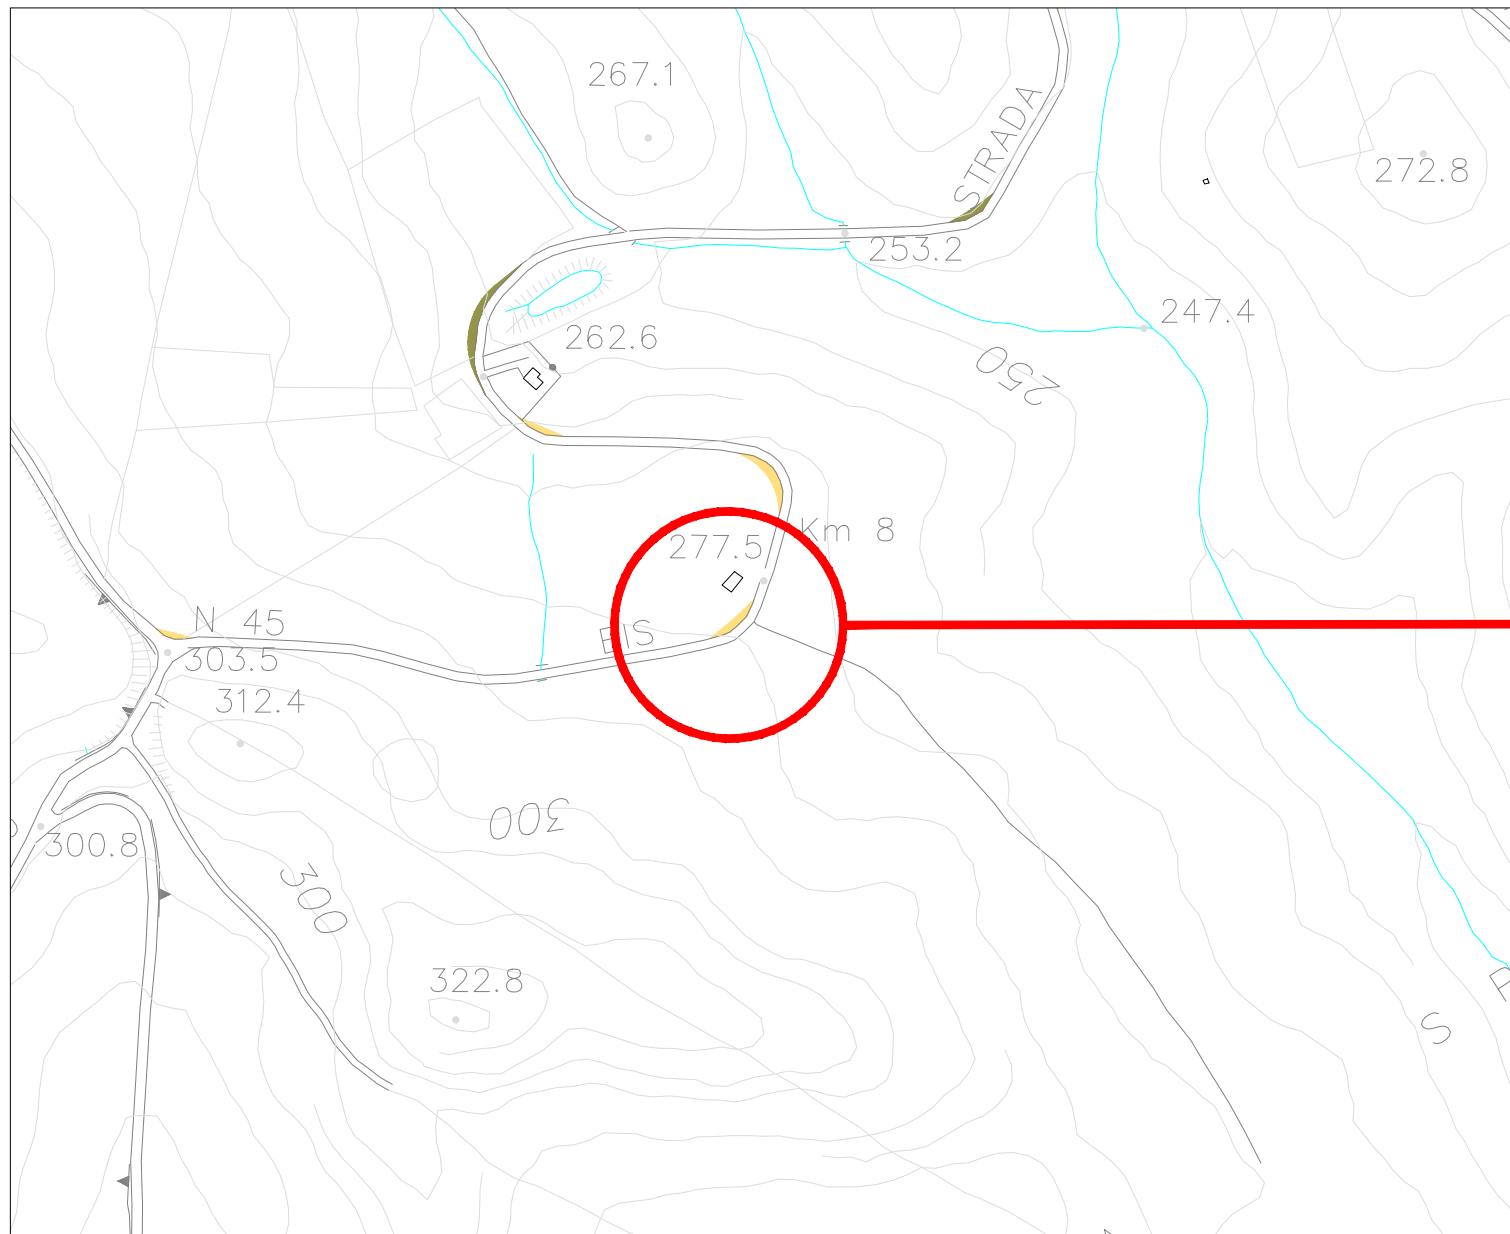

Planimetria catastale - Scala 1:1.000

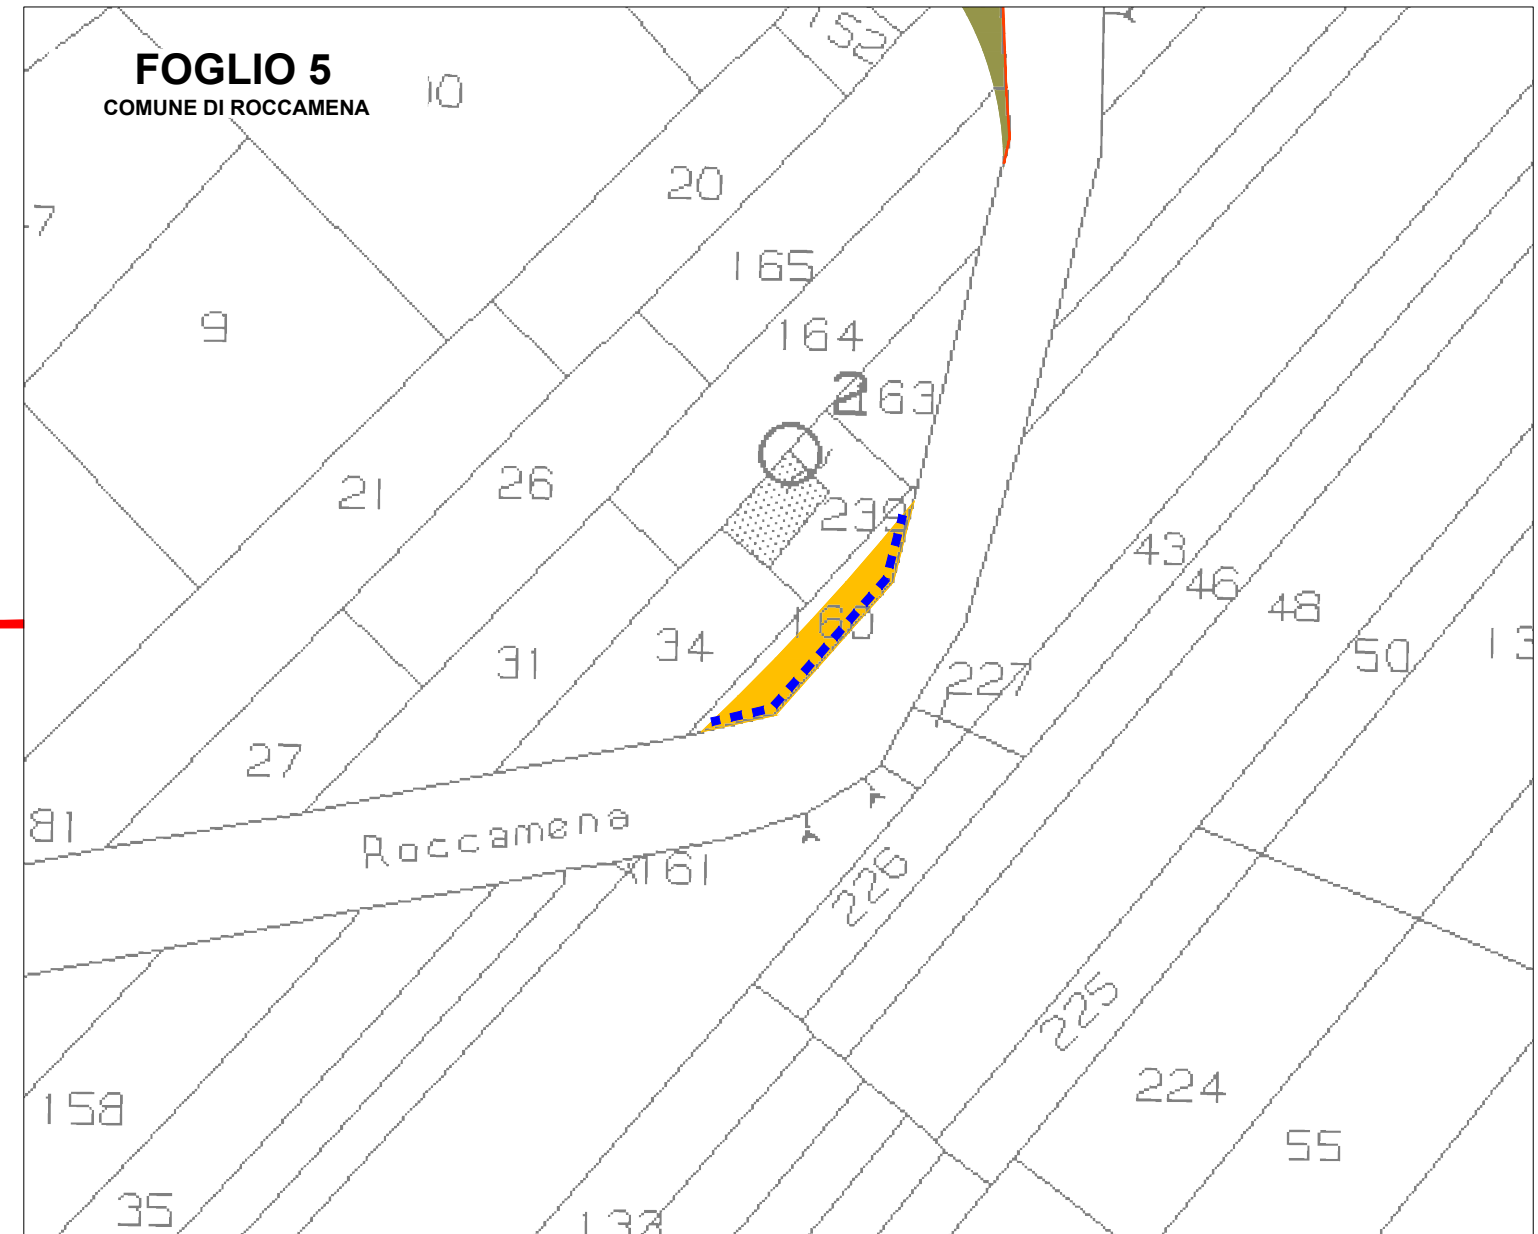



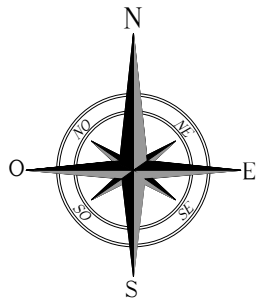

# INTERVENTI DI ADEGAMENTO VIABILITA' ESTERNA DI ACCESSO AL PARCO SU C.T.R. / CATASTALE

INT. 25


Comune di Roccamena F.M. 5 p.lle 19, 113, 164, 165

STRADA PROVINCIALE N.45


lat. 37.835858°N long. 13.190470°E


LEGENDA			
	ALLARGAMENTO STRADALE IN TRINCEA		CUNETTA
	ALLARGAMENTO STRADALE IN RILEVATO		TOMBINO
	CONFINE COMUNALE		PALO ENEL da riallocare
	GUARD RAIL da smontare temporaneamente		PALO ILLUMINAZIONE da rendere mobile
	MURO IN CLS da demolire temporaneamente		SEGNALE STRADALE da rendere mobile
	CORDOLO IN CLS da demolire temporaneamente		ALBERO da riallocare
	RECINZIONE da demolire temporaneamente		DECESPUGLIAMENTO
	LINEA ELETTRICA da riallocare		

Corografia – Scala 1:5.000

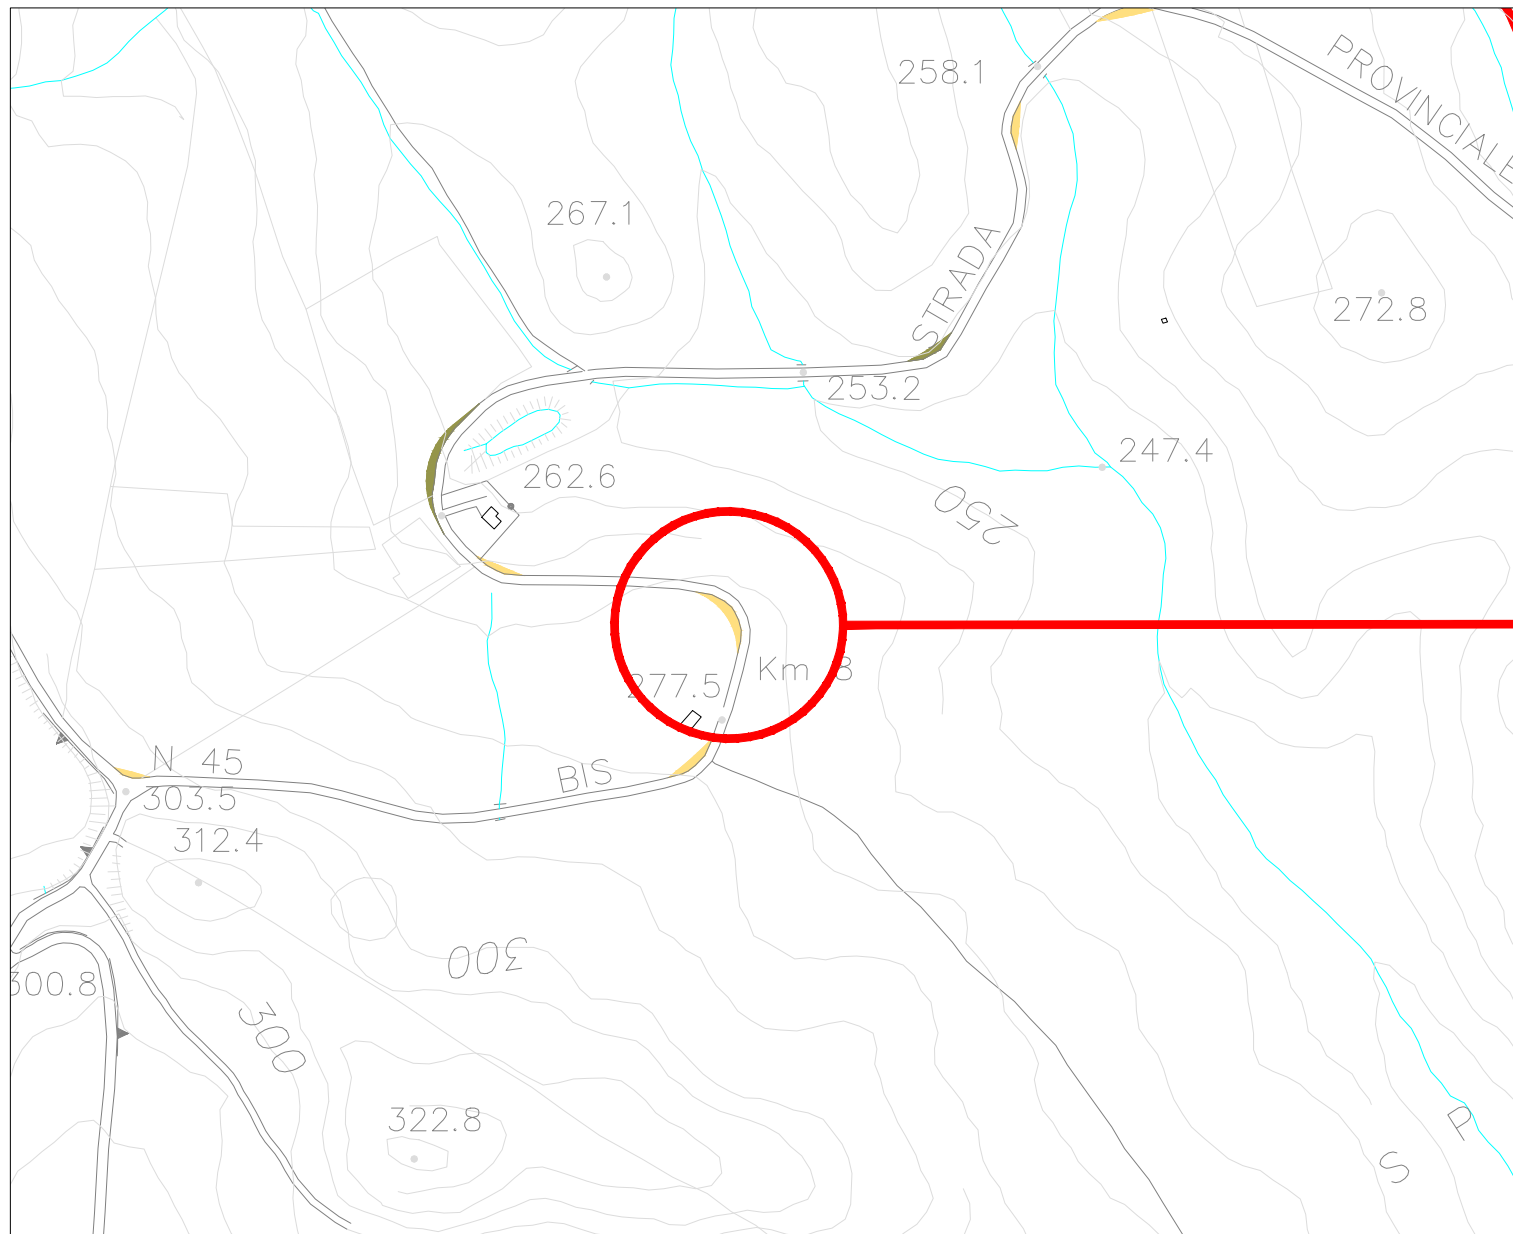

Planimetria catastale - Scala 1:1.000

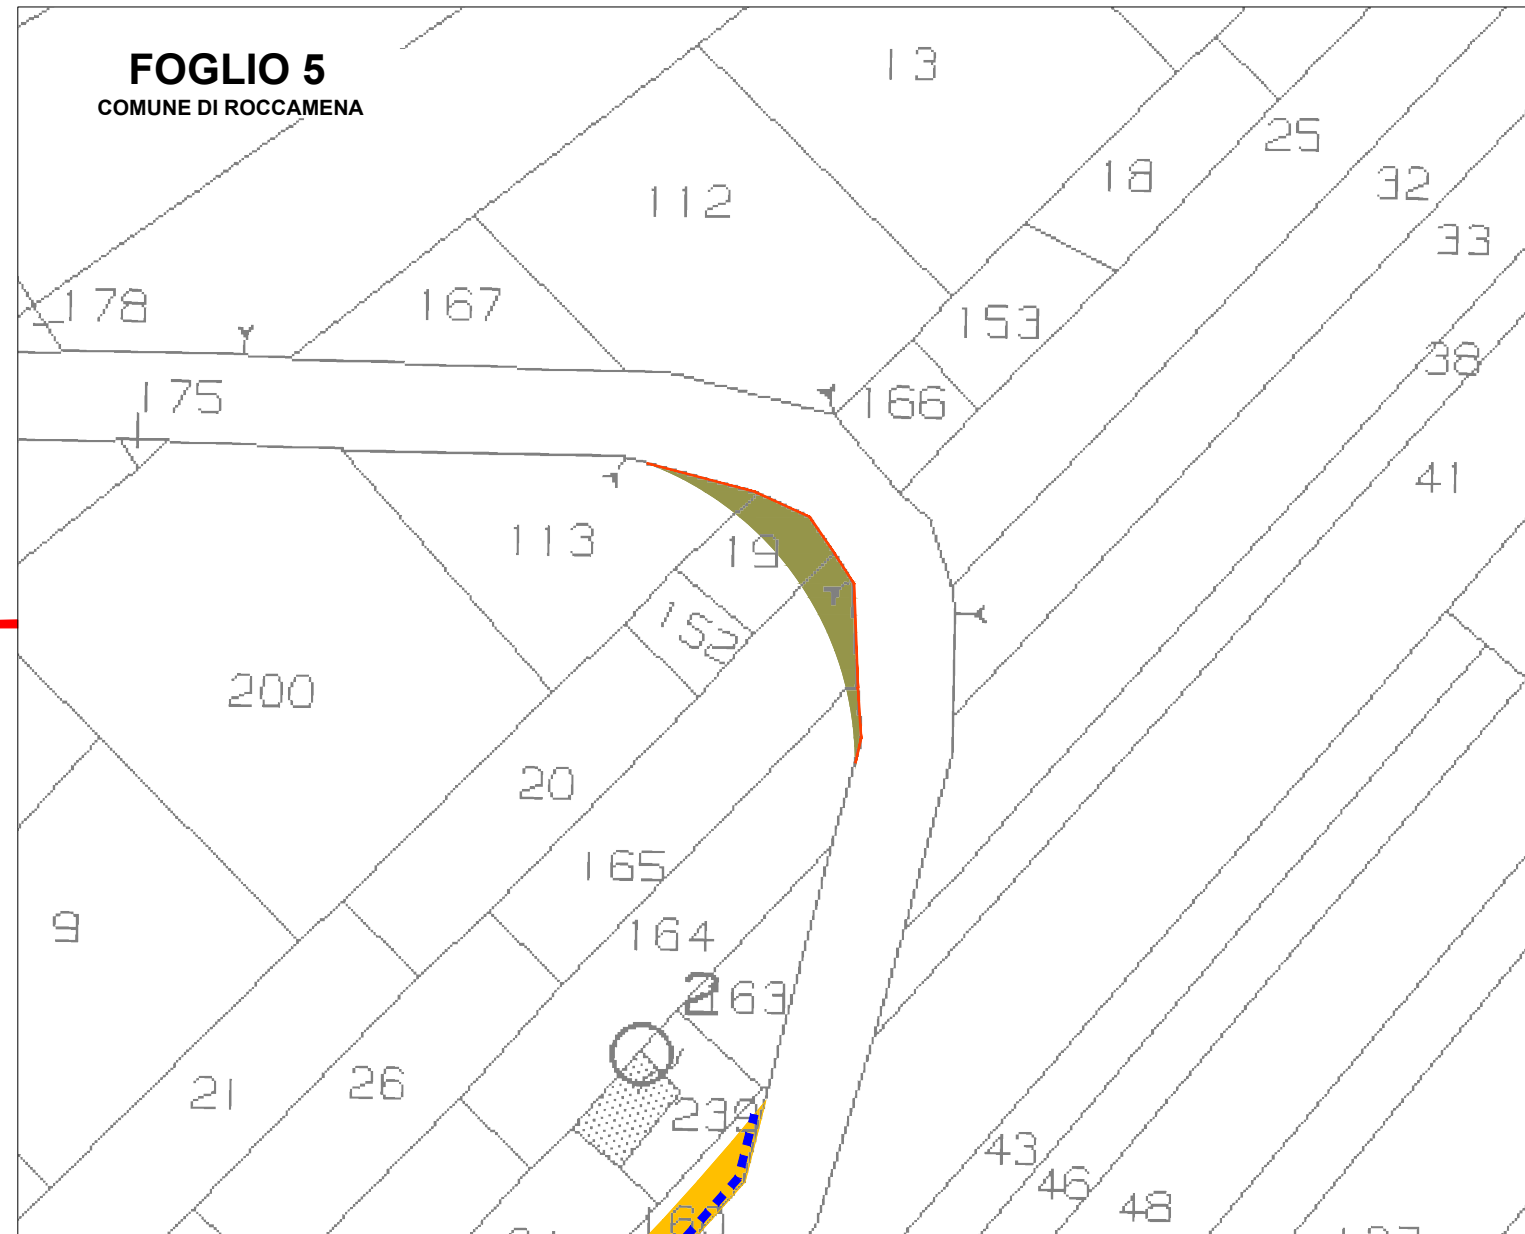

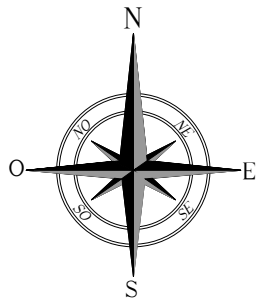

# INTERVENTI DI ADEGAMENTO VIABILITA' ESTERNA DI ACCESSO AL PARCO SU C.T.R. / CATASTALE

INT. 26

Comune di Roccamena F.M. 5 p.lle 6, 172, 238


STRADA PROVINCIALE N.45

lat. 37.836066°N


long. 13.188794°E


LEGENDA			
	ALLARGAMENTO STRADALE IN TRINCEA		CUNETTA
	ALLARGAMENTO STRADALE IN RILEVATO		TOMBINO
	CONFINE COMUNALE		PALO ENEL da riallocare
	GUARD RAIL da smontare temporaneamente		PALO ILLUMINAZIONE da rendere mobile
	MURO IN CLS da demolire temporaneamente		SEGNALE STRADALE da rendere mobile
	CORDOLO IN CLS da demolire temporaneamente		ALBERO da riallocare
	RECINZIONE da demolire temporaneamente		DECESPUGLIAMENTO
	LINEA ELETTRICA da riallocare		

Corografia – Scala 1:5.000

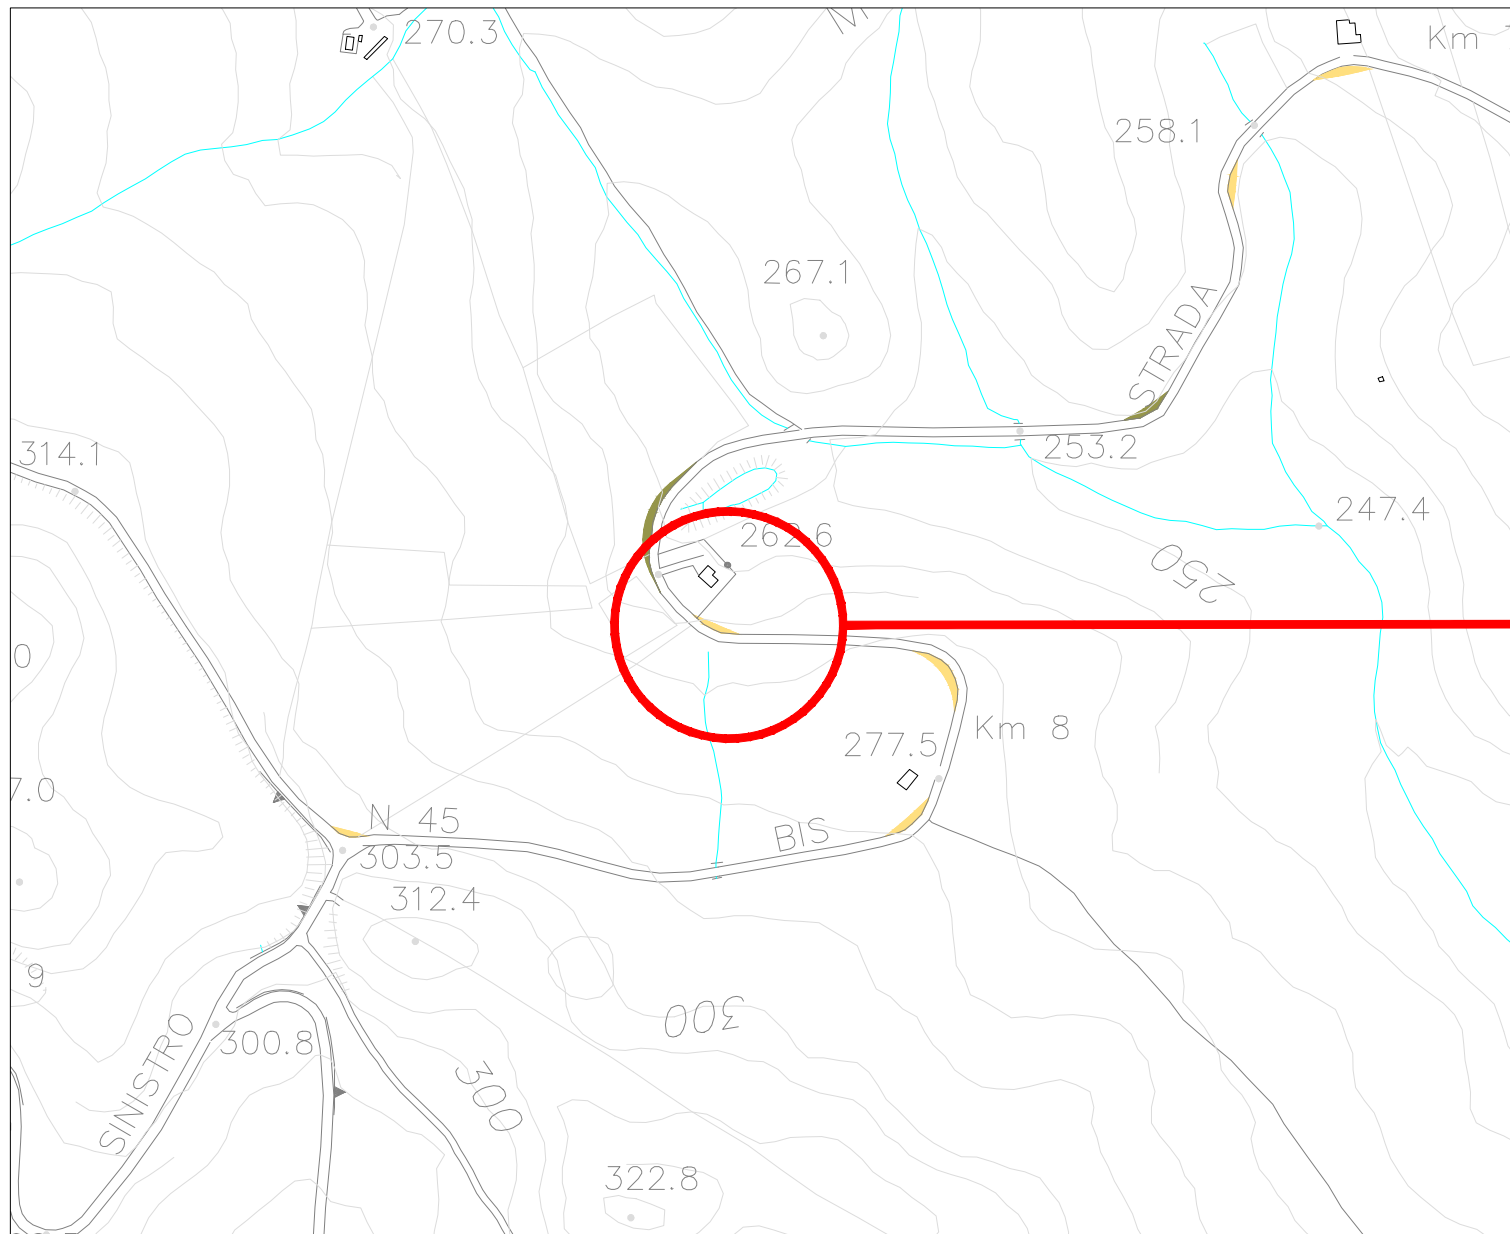

Planimetria catastale - Scala 1:1.000

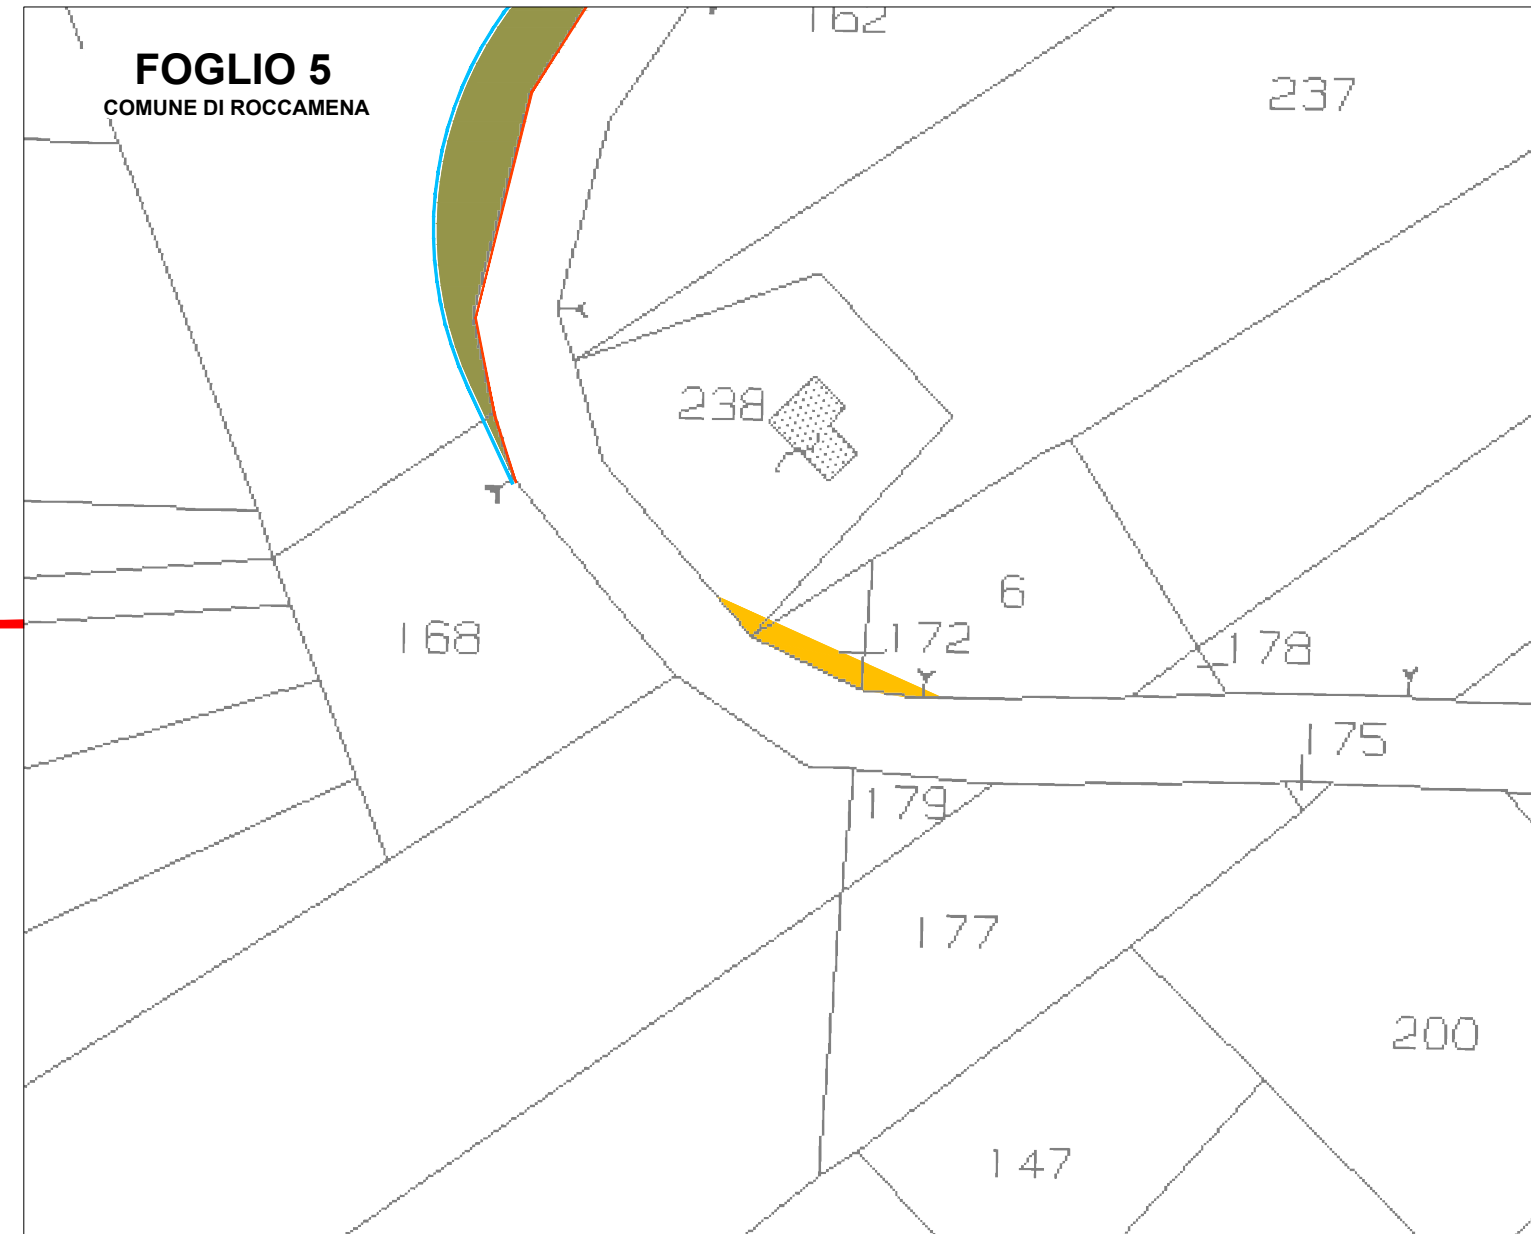

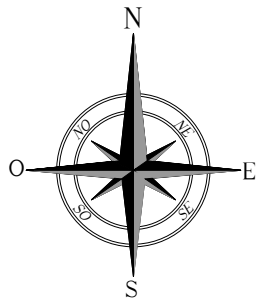

# INTERVENTI DI ADEGAMENTO VIABILITA' ESTERNA DI ACCESSO AL PARCO SU C.T.R. / CATASTALE

INT. 27


Comune di Roccamena F.M. 5 p.lle 62, 168

STRADA PROVINCIALE N.45


lat. 37.836662°N long. 13.188246°E


LEGENDA			
	ALLARGAMENTO STRADALE IN TRINCEA		CUNETTA
	ALLARGAMENTO STRADALE IN RILEVATO		TOMBINO
	CONFINE COMUNALE		PALO ENEL da rilocalizzare
	GUARD RAIL da smontare temporaneamente		PALO ILLUMINAZIONE da rendere mobile
	MURO IN CLS da demolire temporaneamente		SEGNALE STRADALE da rendere mobile
	CORDOLO IN CLS da demolire temporaneamente		ALBERO da rilocalizzare
	RECINZIONE da demolire temporaneamente		DECESPUGLIAMENTO
	LINEA ELETTRICA da rilocalizzare		

Corografia – Scala 1:5.000

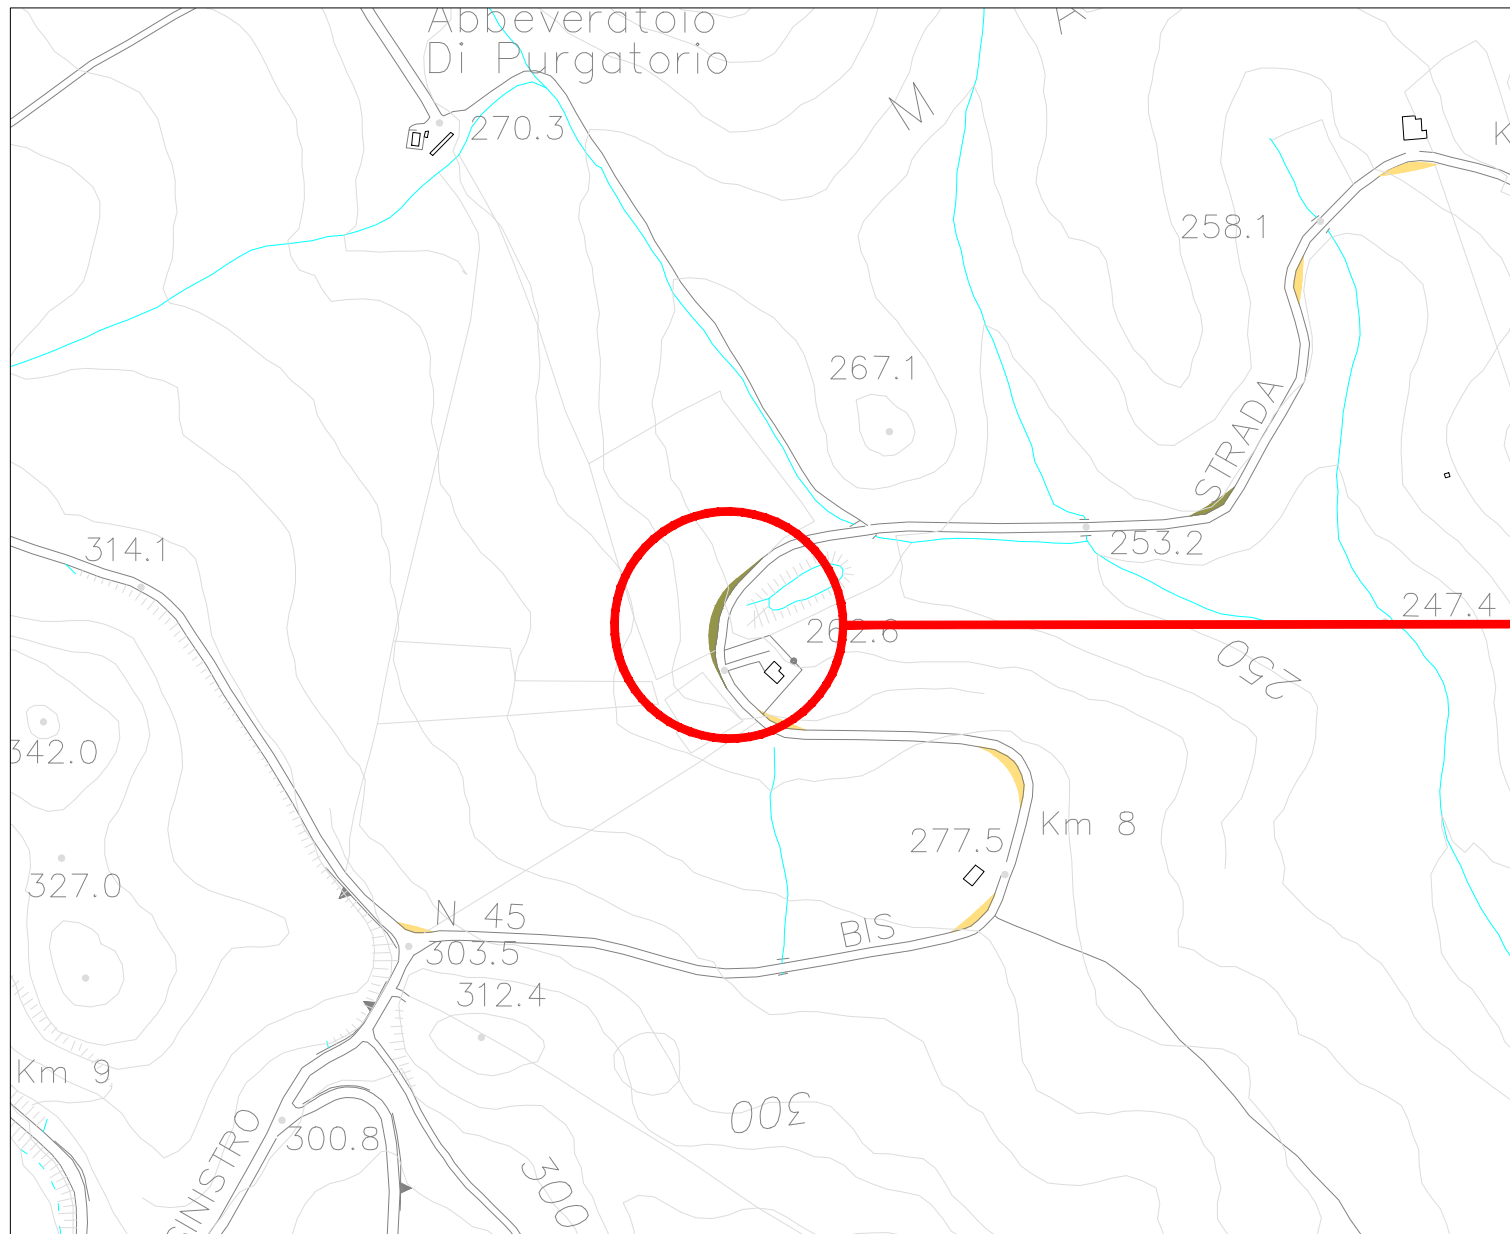

Planimetria catastale - Scala 1:1.000

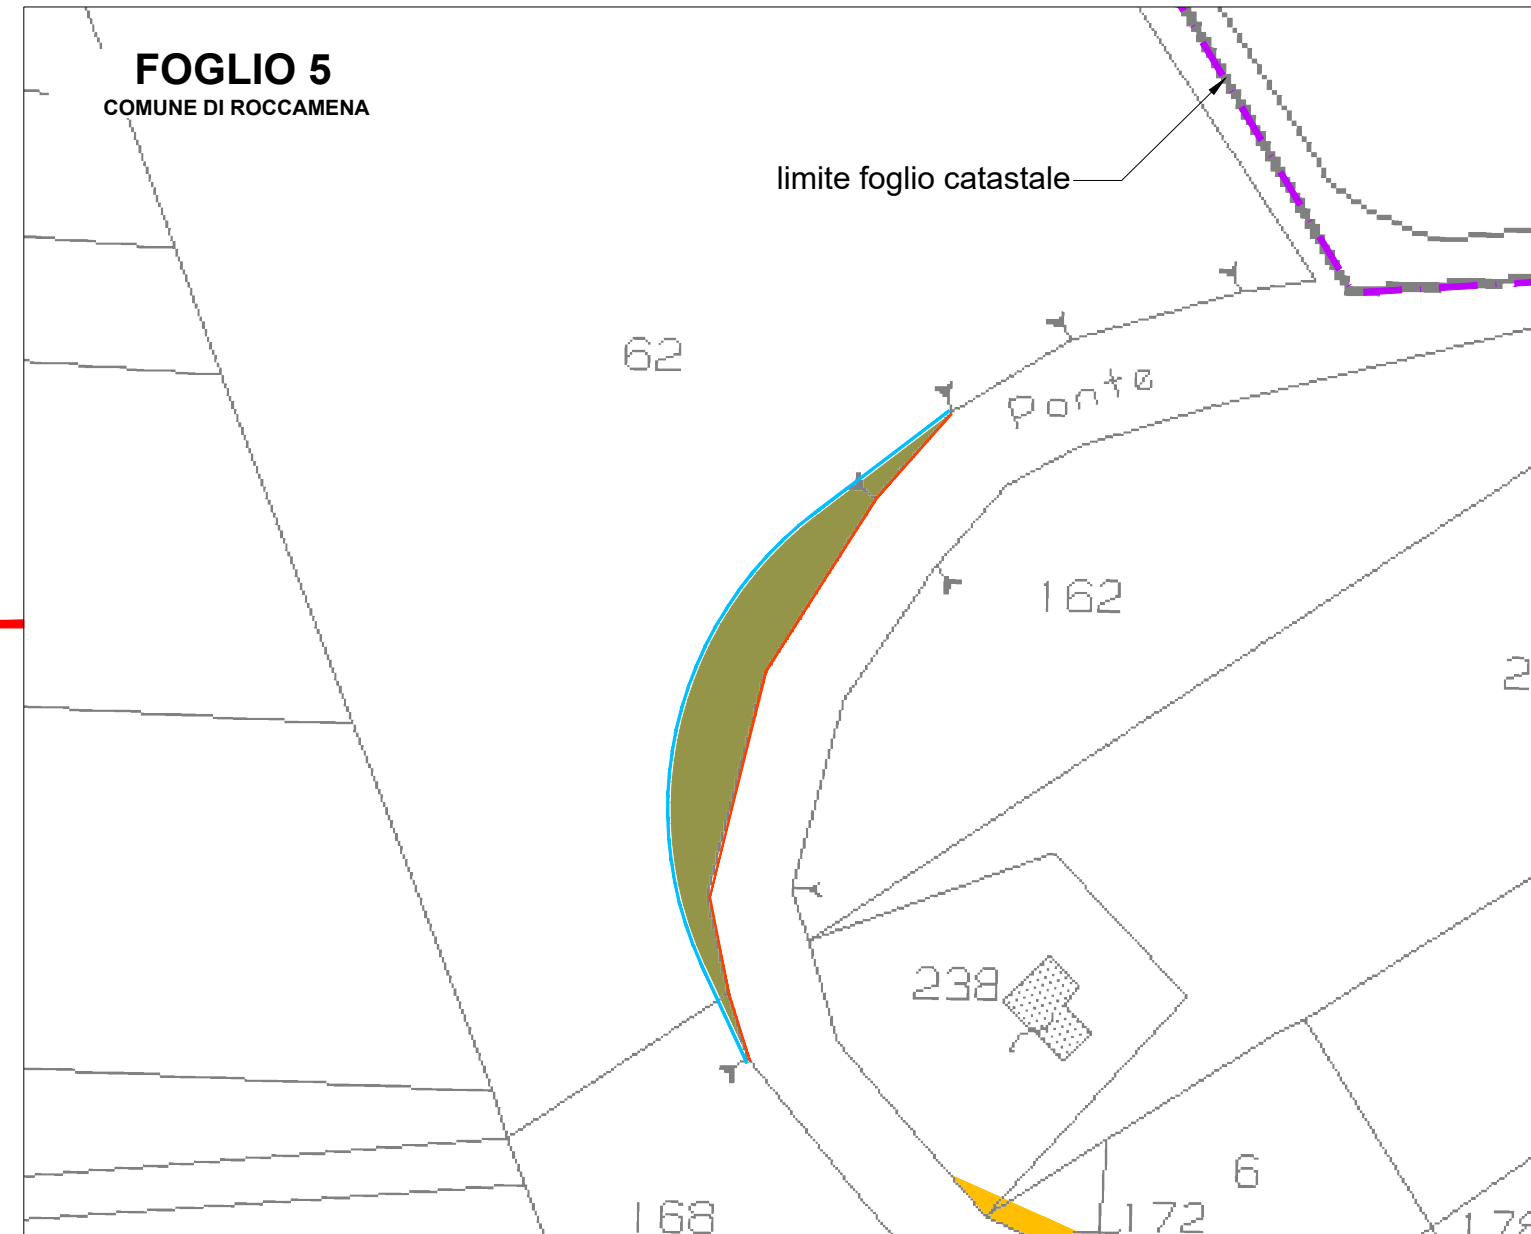

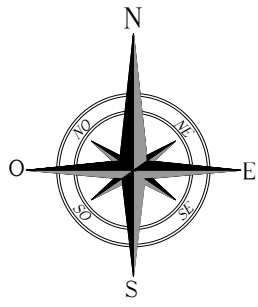

# INTERVENTI DI ADEGAMENTO VIABILITA' ESTERNA DI ACCESSO AL PARCO SU C.T.R. / CATASTALE

INT. 28

Comune di Roccamena F.M. 6 p.lle 151, 155

STRADA PROVINCIALE N.45


lat. 37.837403°N

long. 13.191955°E


## LEGENDA


- |   |   |   |   |
|---|---|---|---|
|  | ALLARGAMENTO STRADALE<br>IN TRINCEA           |  | CUNETTA                                 |
|  | ALLARGAMENTO STRADALE<br>IN RILEVATO          |  | TOMBINO                                 |
|  | CONFINE COMUNALE                              |  | PALO ENEL da riallocare                 |
|  | GUARD RAIL<br>da smontare temporaneamente     |  | PALO ILLUMINAZIONE<br>da rendere mobile |
|  | MURO IN CLS<br>da demolire temporaneamente    |  | SEGNALE STRADALE<br>da rendere mobile   |
|  | CORDOLO IN CLS<br>da demolire temporaneamente |  | ALBERO da riallocare                    |
|  | RECINZIONE<br>da demolire temporaneamente     |  | DECESPUGLIAMENTO                        |
|  | LINEA ELETTRICA<br>da riallocare              |   |   |

Corografia – Scala 1:5.000

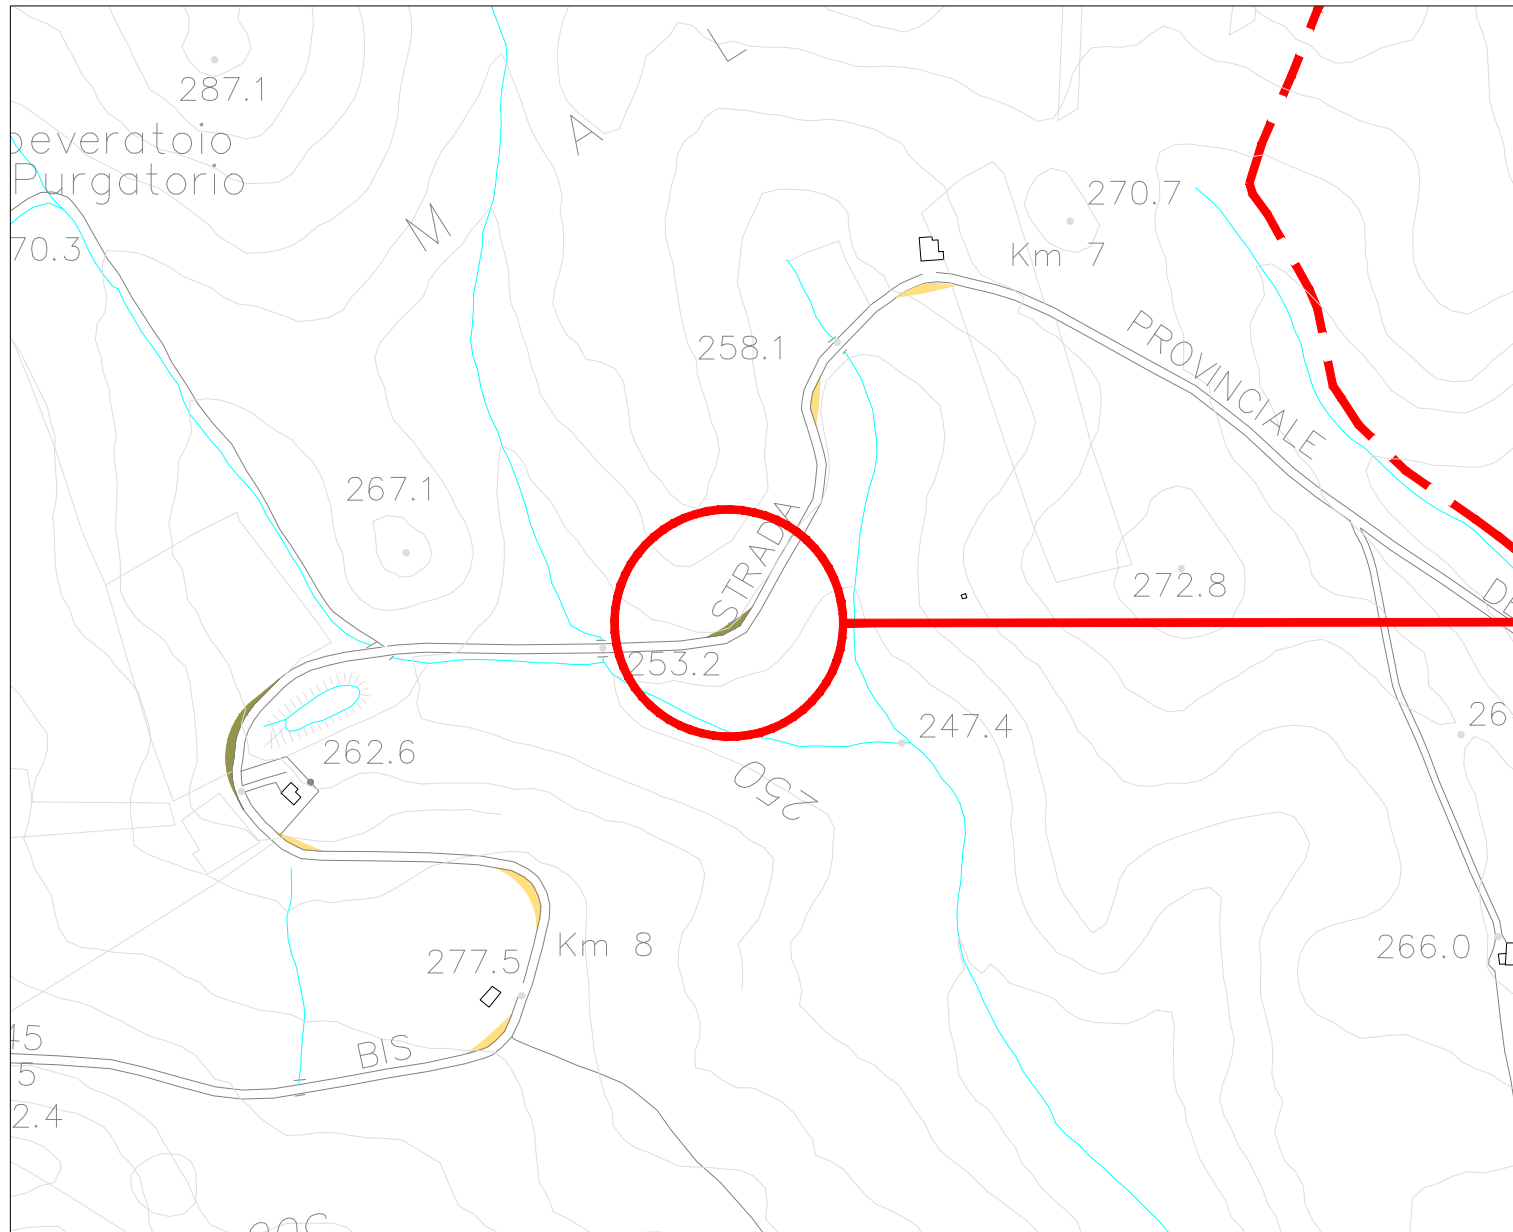

Planimetria catastale - Scala 1:1.000

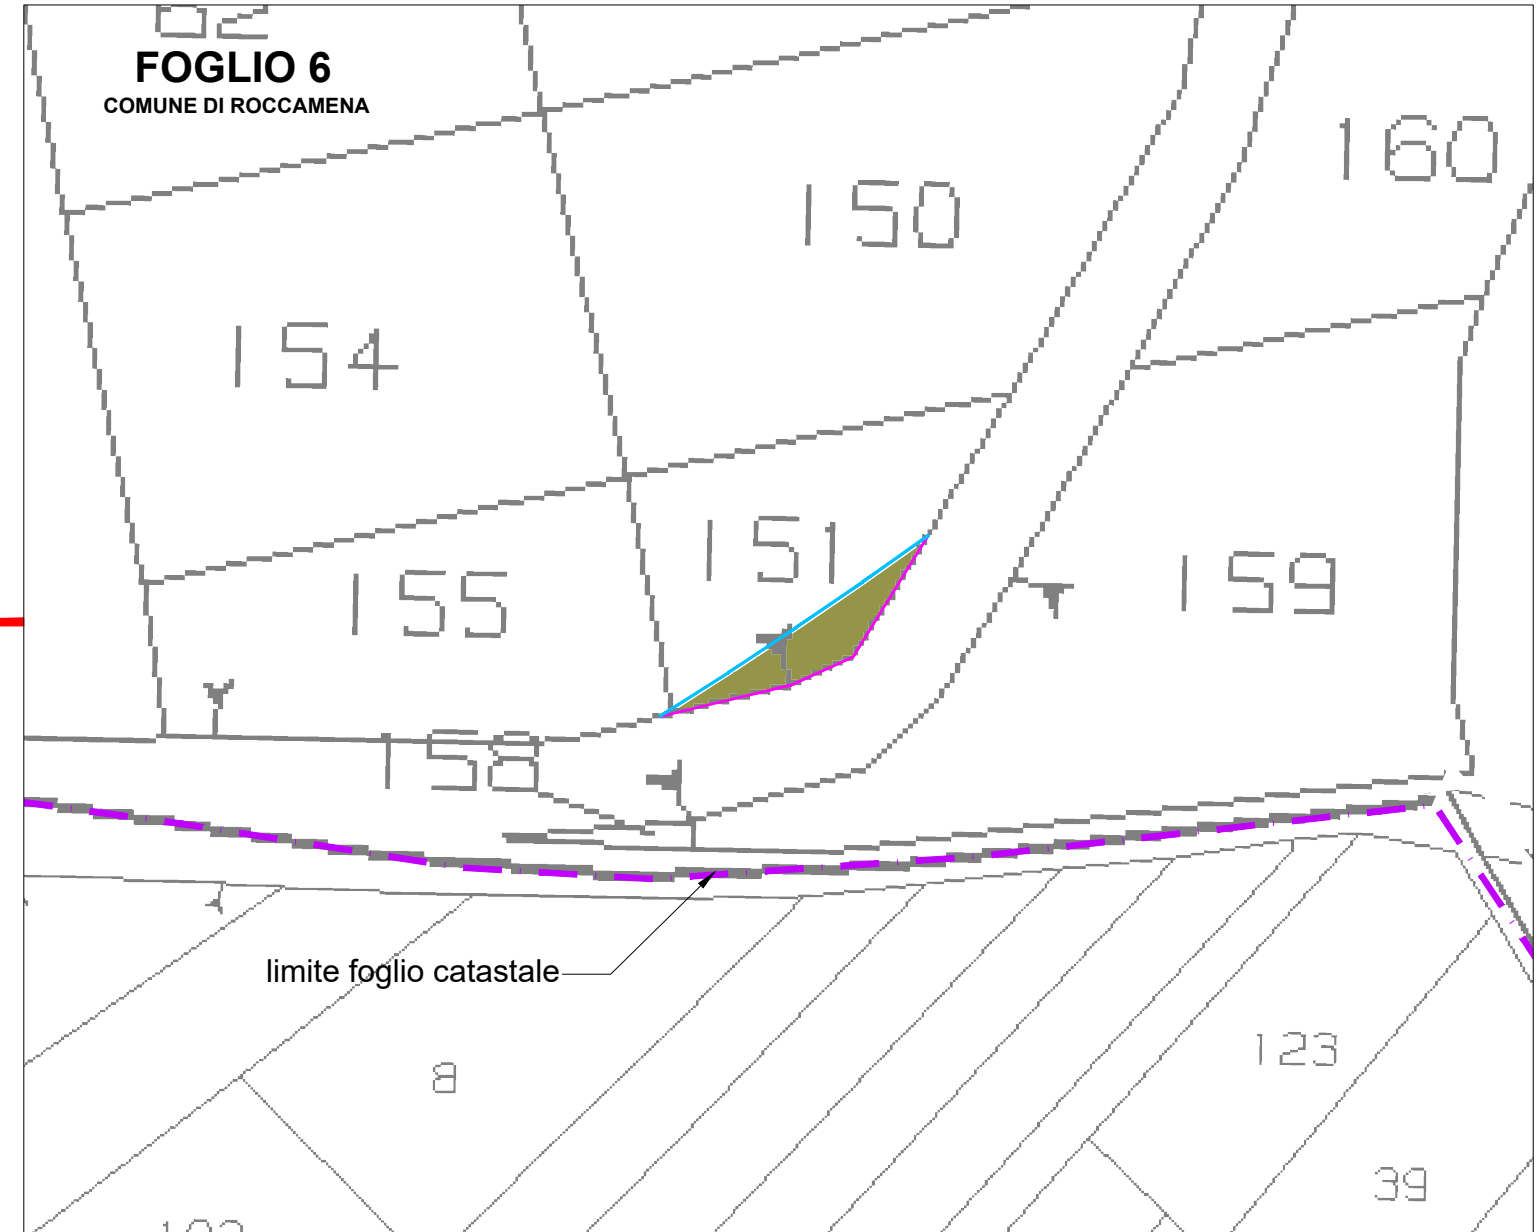

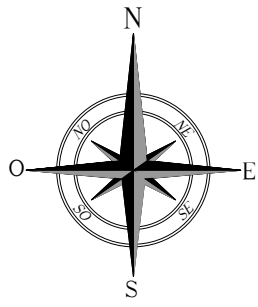

# INTERVENTI DI ADEGAMENTO VIABILITA' ESTERNA DI ACCESSO AL PARCO SU C.T.R. / CATASTALE

INT. 29

Comune di Roccamena F.M. 6 p.lle 161, 162

STRADA PROVINCIALE N.45


lat. 37.838774°N

long. 13.192558°E


## LEGENDA


- |   |   |   |   |
|---|---|---|---|
|  | ALLARGAMENTO STRADALE<br>IN TRINCEA           |  | CUNETTA                                 |
|  | ALLARGAMENTO STRADALE<br>IN RILEVATO          |  | TOMBINO                                 |
|  | CONFINE COMUNALE                              |  | PALO ENEL da riallocare                 |
|  | GUARD RAIL<br>da smontare temporaneamente     |  | PALO ILLUMINAZIONE<br>da rendere mobile |
|  | MURO IN CLS<br>da demolire temporaneamente    |  | SEGNALE STRADALE<br>da rendere mobile   |
|  | CORDOLO IN CLS<br>da demolire temporaneamente |  | ALBERO da riallocare                    |
|  | RECINZIONE<br>da demolire temporaneamente     |  | DECESPUGLIAMENTO                        |
|  | LINEA ELETTRICA<br>da riallocare              |   |   |

Corografia – Scala 1:5.000

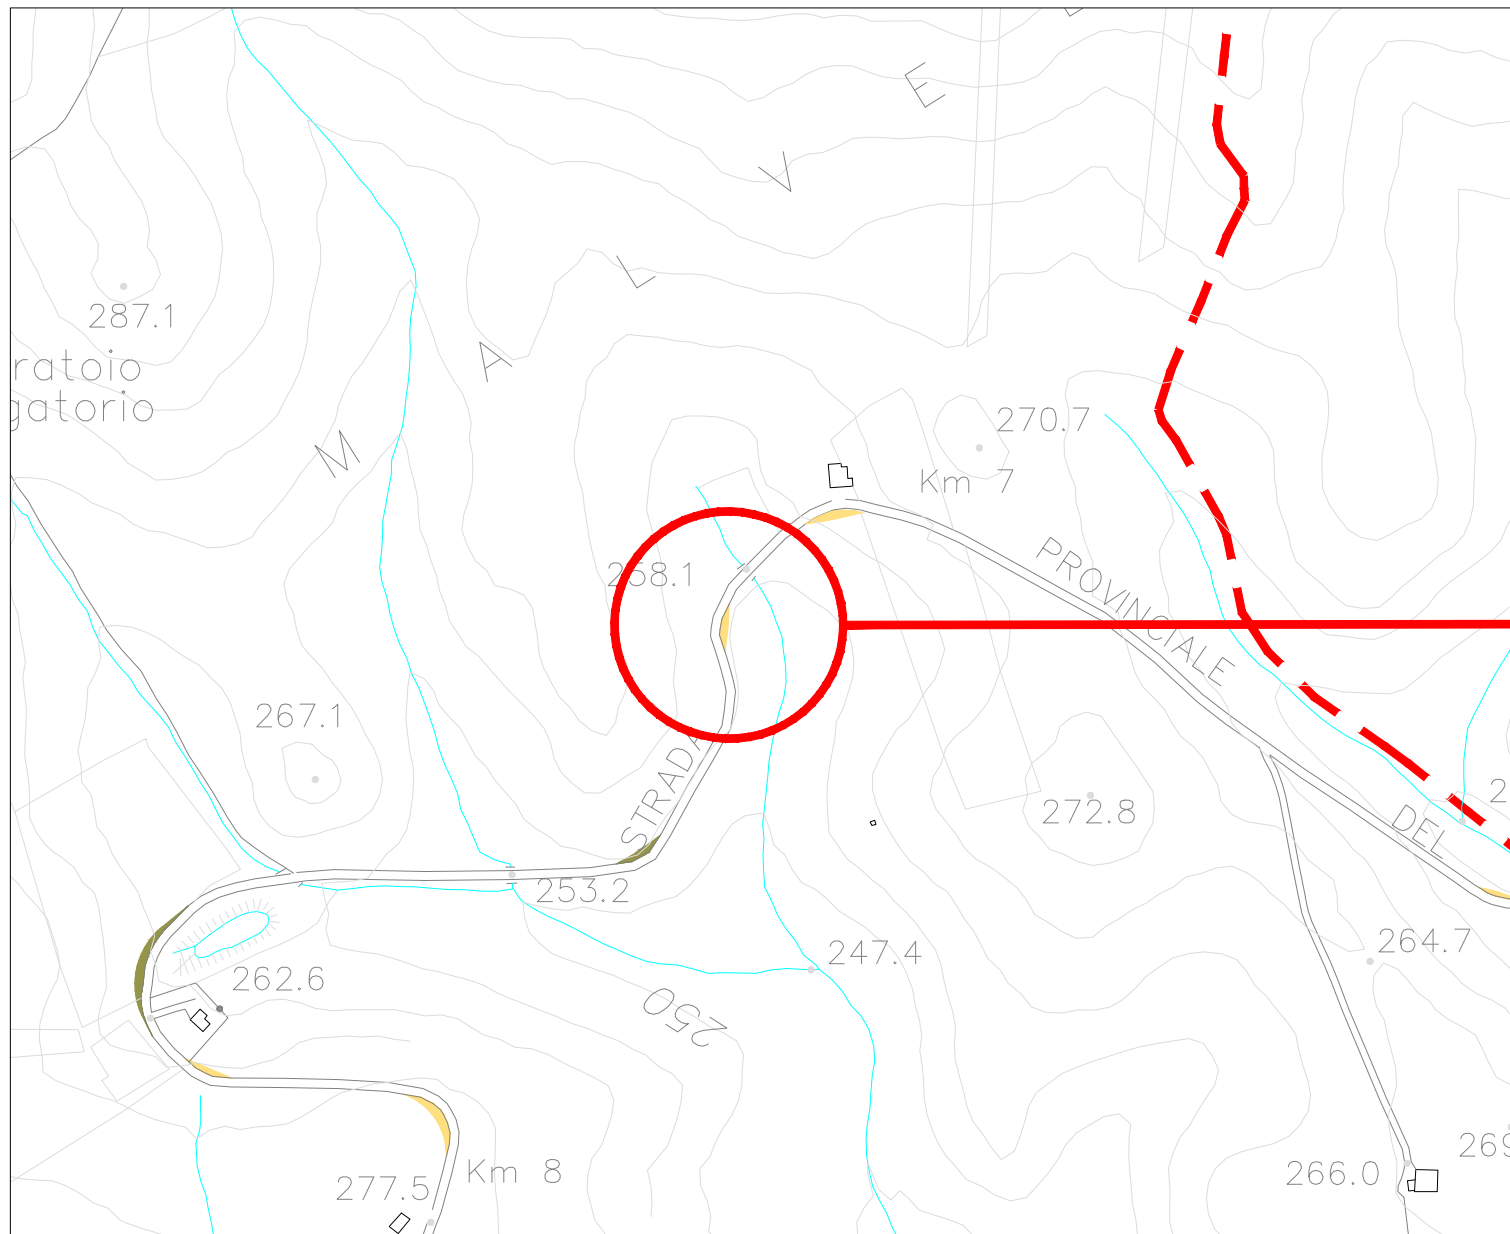

Planimetria catastale - Scala 1:1.000

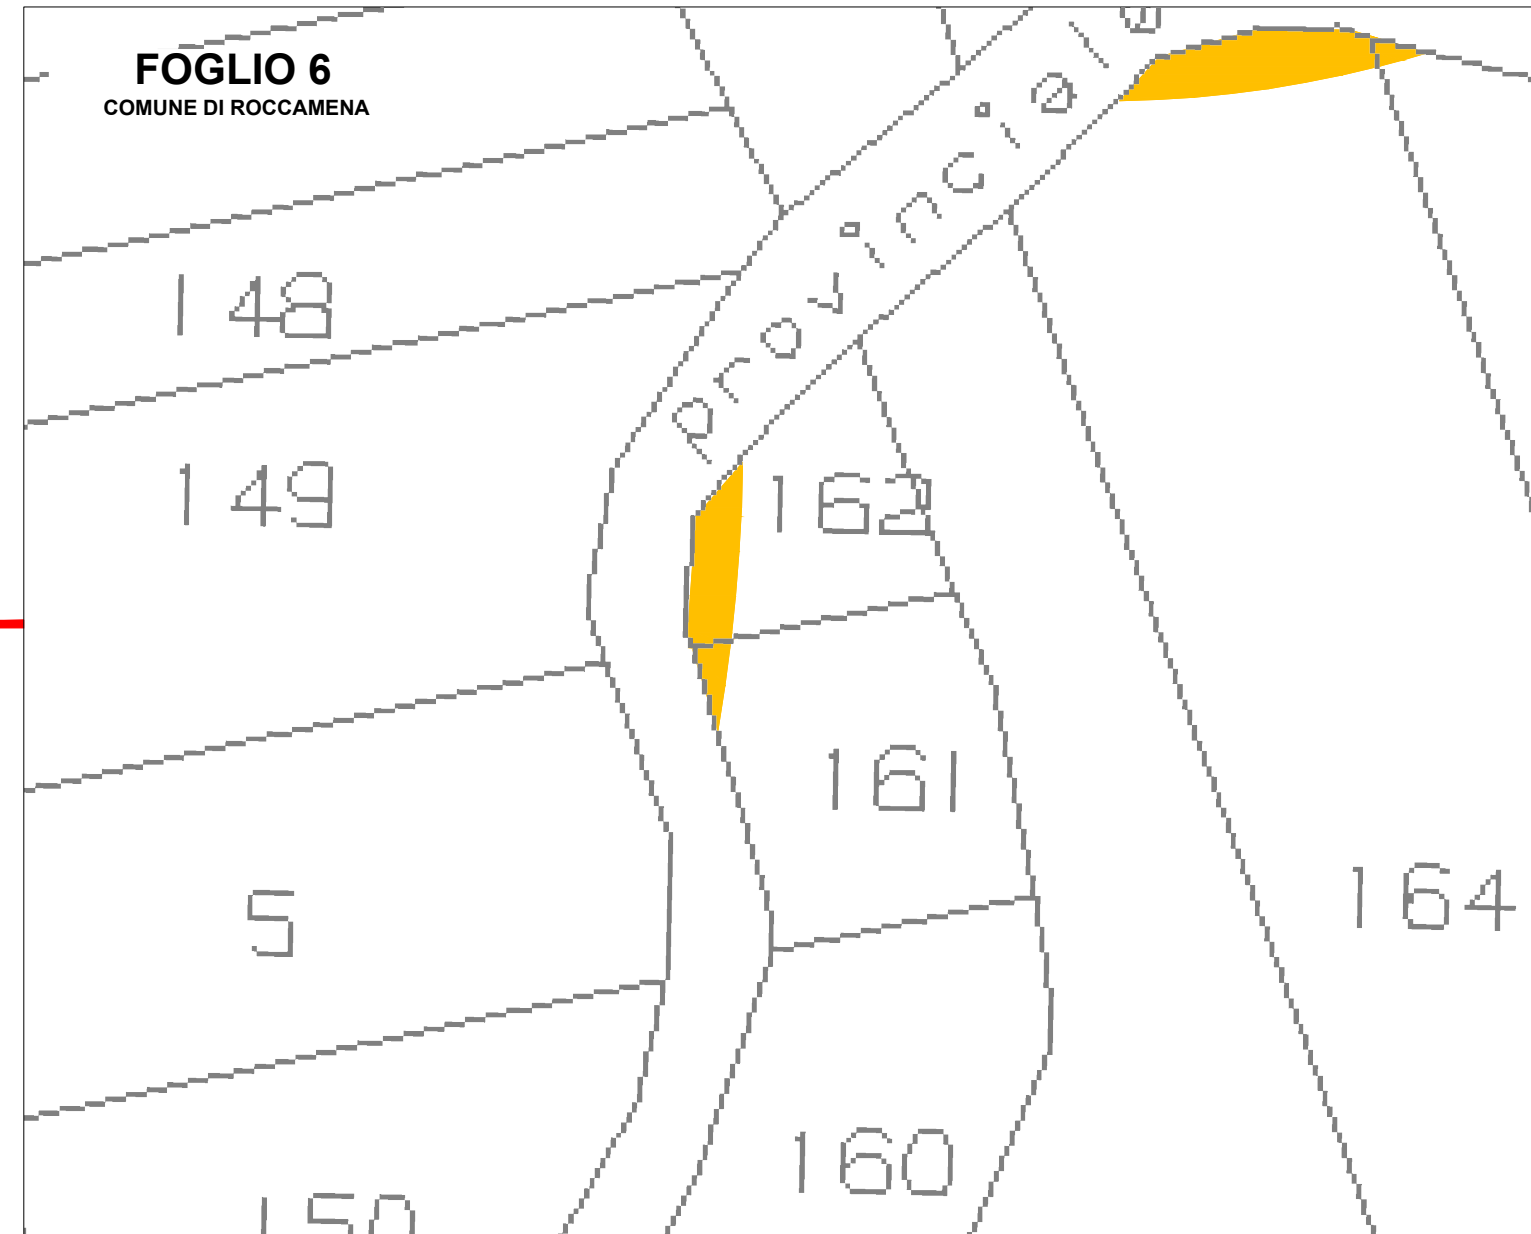

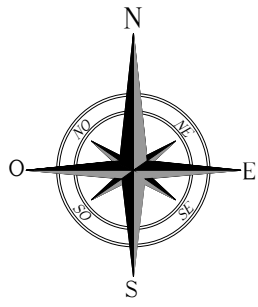

# INTERVENTI DI ADEGAMENTO VIABILITA' ESTERNA DI ACCESSO AL PARCO SU C.T.R. / CATASTALE

INT. 30


Comune di Roccamena F.M. 6 p.lle 164, 178

STRADA PROVINCIALE N.45


lat. 37.839463°N long. 13.193450°E


LEGENDA			
	ALLARGAMENTO STRADALE IN TRINCEA		CUNETTA
	ALLARGAMENTO STRADALE IN RILEVATO		TOMBINO
	CONFINE COMUNALE		PALO ENEL da riallocizzare
	GUARD RAIL da smontare temporaneamente		PALO ILLUMINAZIONE da rendere mobile
	MURO IN CLS da demolire temporaneamente		SEGNALE STRADALE da rendere mobile
	CORDOLO IN CLS da demolire temporaneamente		ALBERO da riallocizzare
	RECINZIONE da demolire temporaneamente		DECESPUGLIAMENTO
	LINEA ELETTRICA da riallocizzare		

Corografia – Scala 1:5.000

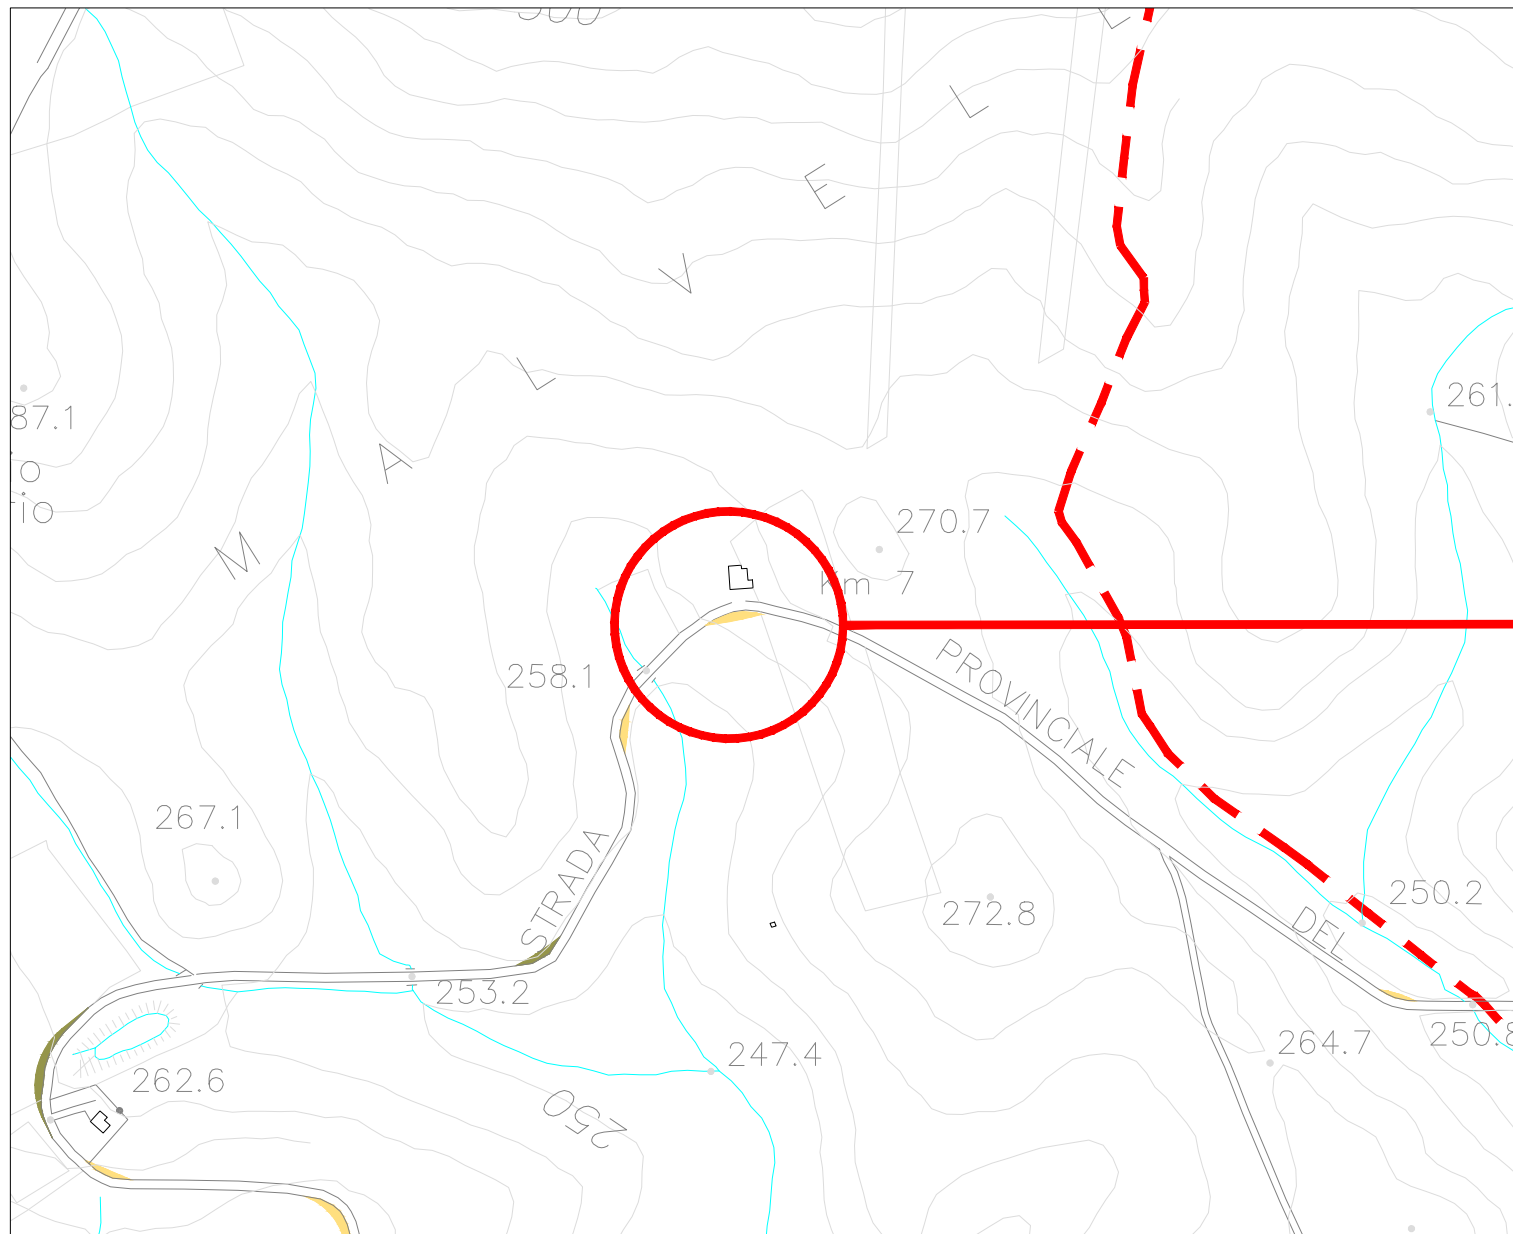

Planimetria catastale - Scala 1:1.000

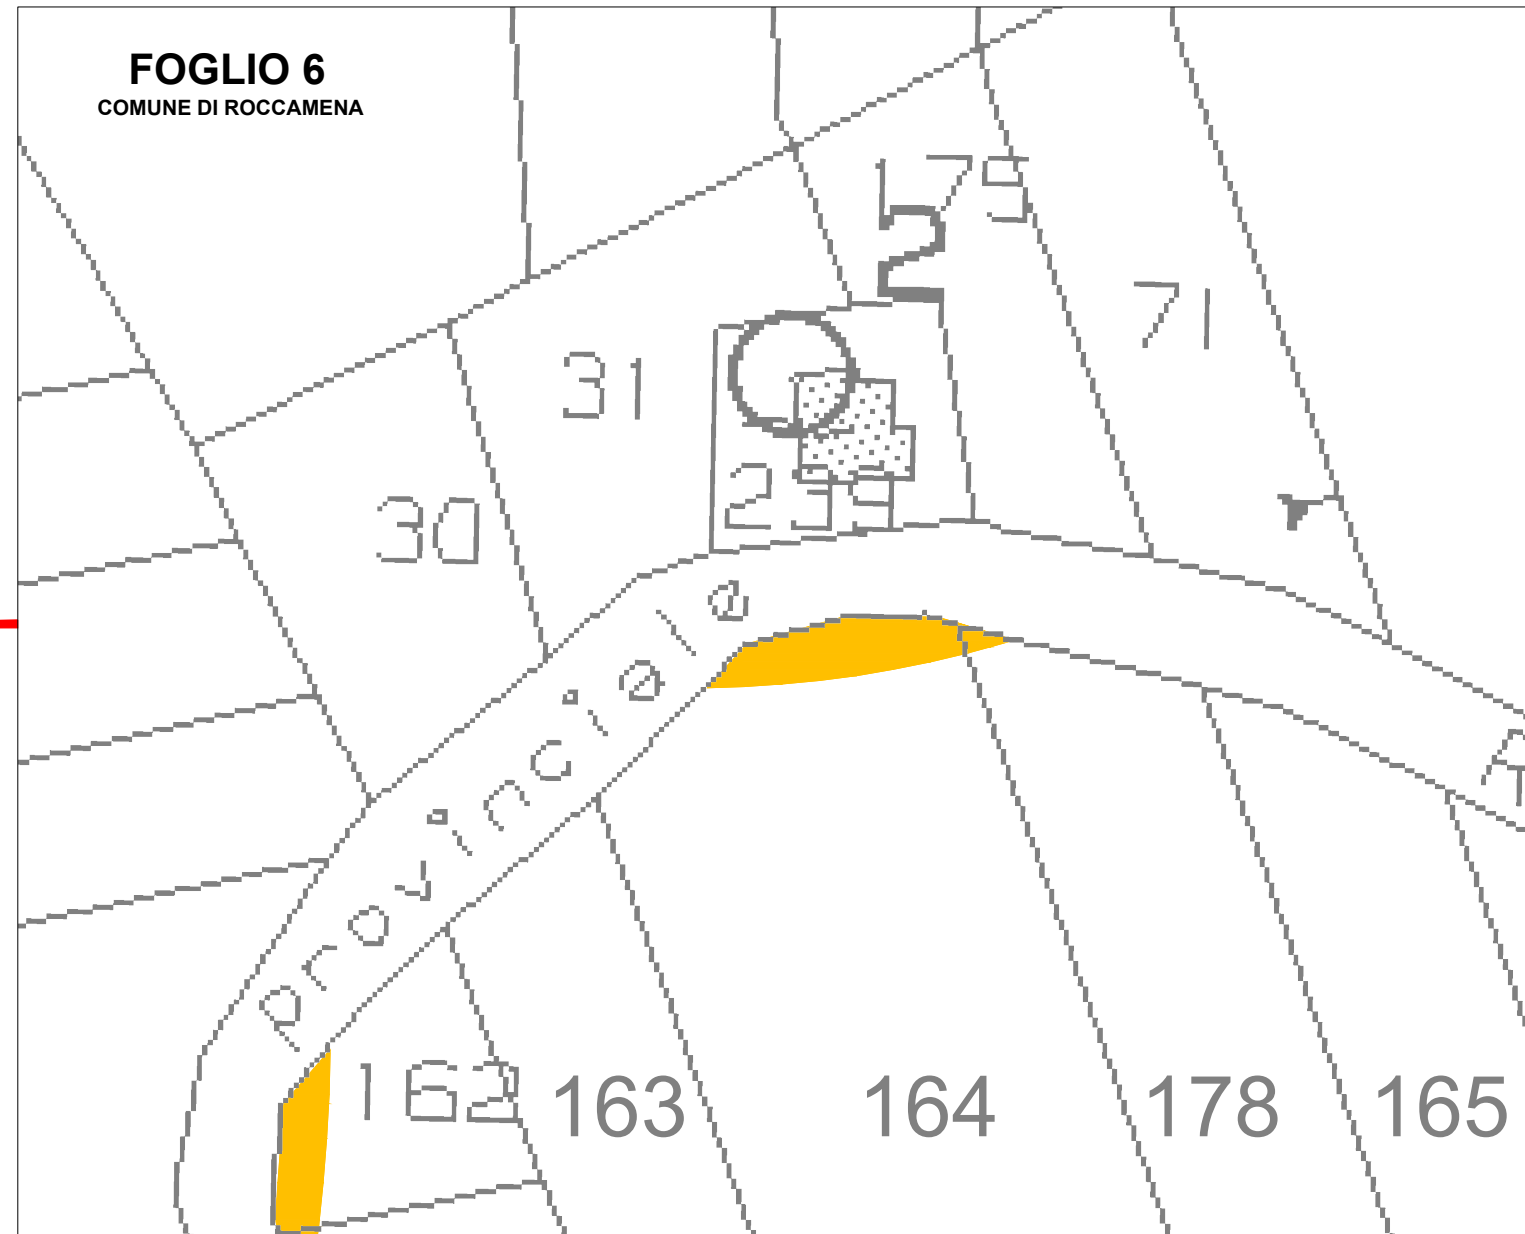

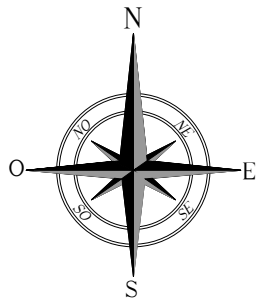

# INTERVENTI DI ADEGAMENTO VIABILITA' ESTERNA DI ACCESSO AL PARCO SU C.T.R. / CATASTALE

INT. 31

Comune di Roccamena F.M. 6 p.IIa 33

STRADA PROVINCIALE N.45


lat. 37.837233°N

long. 13.198493°E


## LEGENDA


	ALLARGAMENTO STRADALE IN TRINCEA		CUNETTA
	ALLARGAMENTO STRADALE IN RILEVATO		TOMBINO
	CONFINE COMUNALE		PALO ENEL da riallocare
	GUARD RAIL da smontare temporaneamente		PALO ILLUMINAZIONE da rendere mobile
	MURO IN CLS da demolire temporaneamente		SEGNALE STRADALE da rendere mobile
	CORDOLO IN CLS da demolire temporaneamente		ALBERO da riallocare
	RECINZIONE da demolire temporaneamente		DECESPUGLIAMENTO
	LINEA ELETTRICA da riallocare		

Corografia – Scala 1:5.000

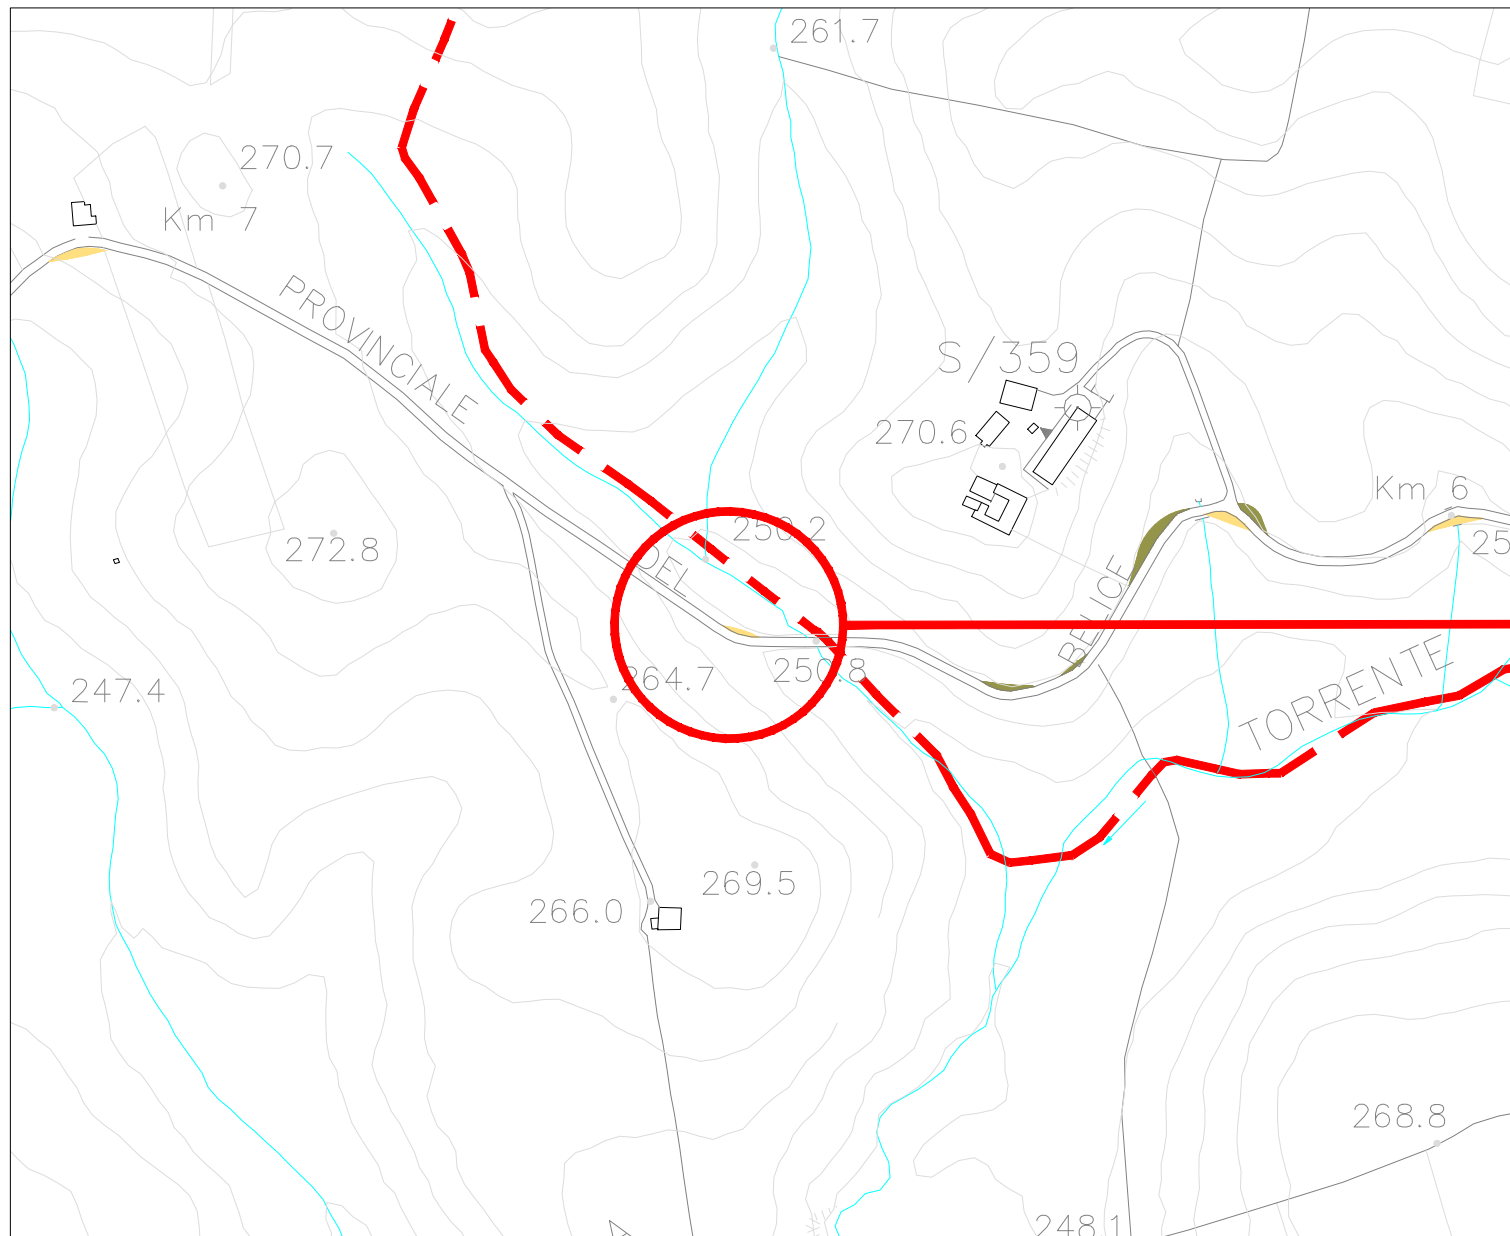

Planimetria catastale - Scala 1:1.000

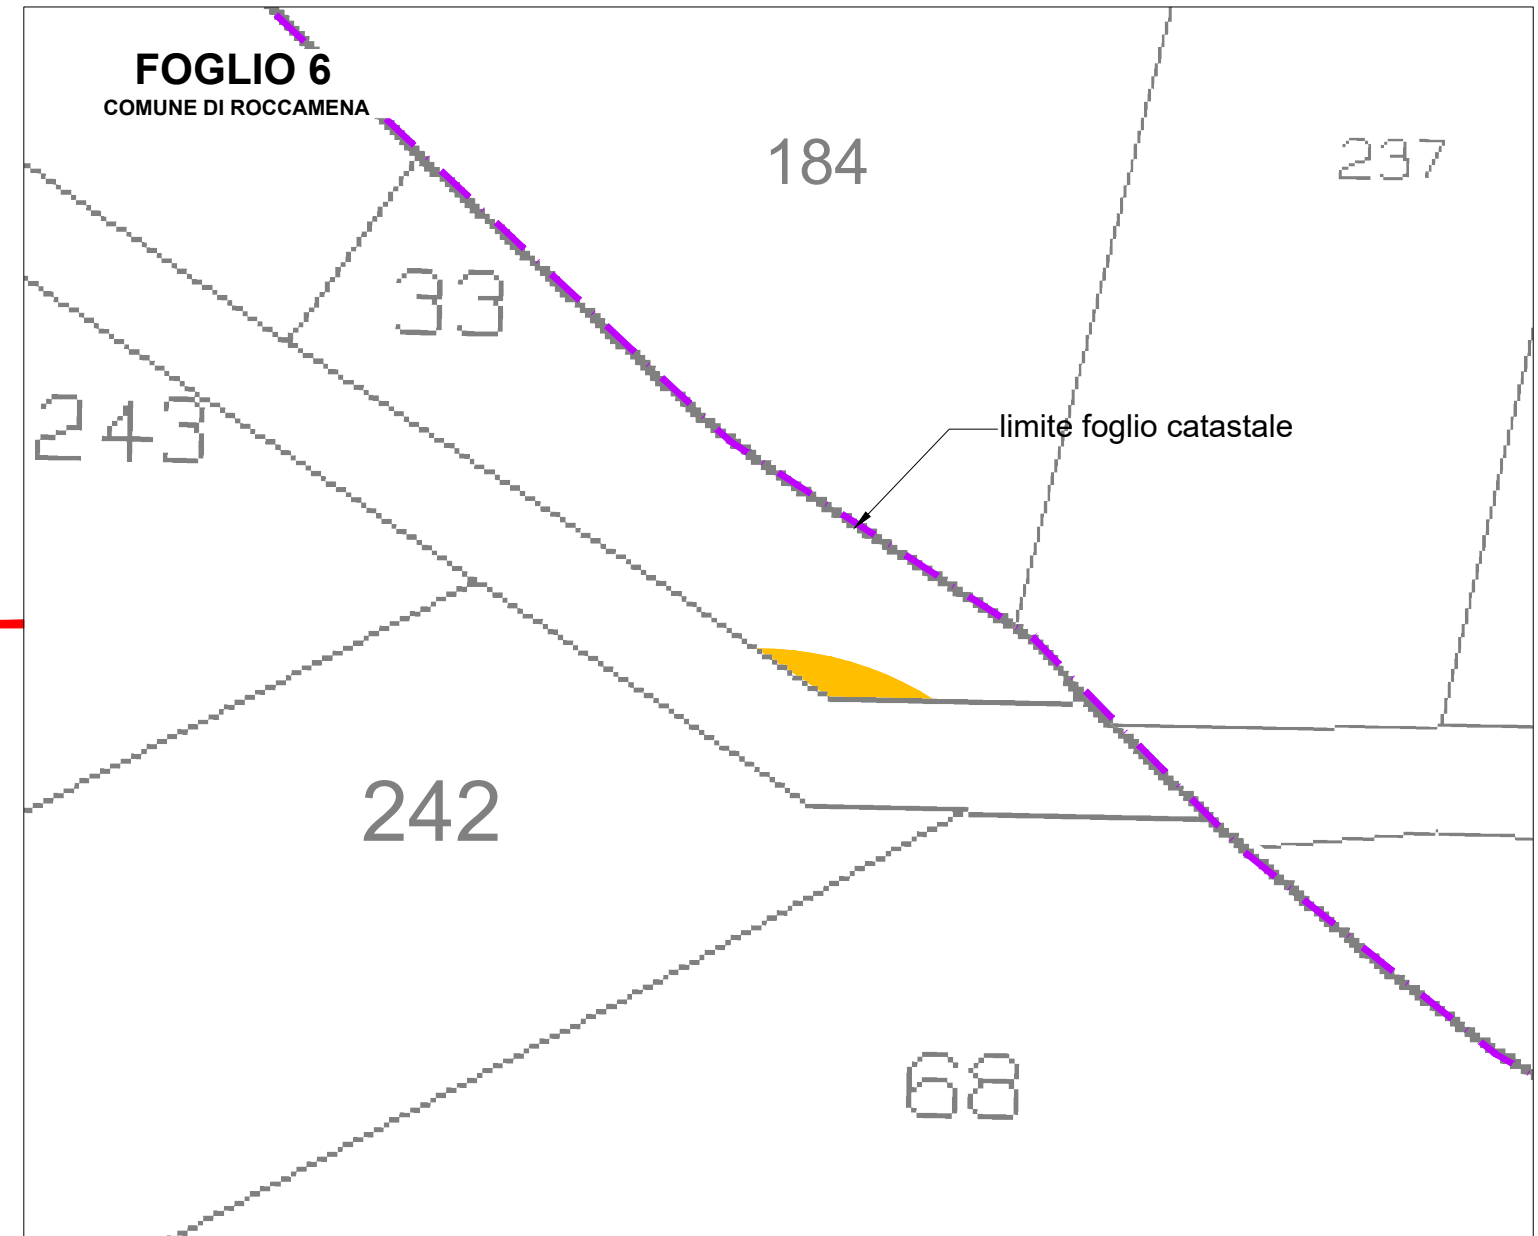

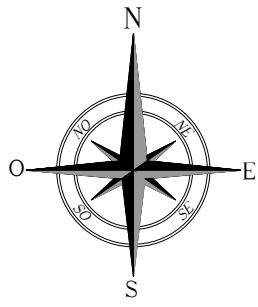

# INTERVENTI DI ADEGAMENTO VIABILITA' ESTERNA DI ACCESSO AL PARCO SU C.T.R. / CATASTALE

INT. 32


Comune di Corleone F.M. 24 p.lla 186

STRADA PROVINCIALE N.45

lat. 37.836957°N long. 13.200454°E

LEGENDA			
	ALLARGAMENTO STRADALE IN TRINCEA		CUNETTA
	ALLARGAMENTO STRADALE IN RILEVATO		TOMBINO
	CONFINE COMUNALE		PALO ENEL da riallocizzare
	GUARD RAIL da smontare temporaneamente		PALO ILLUMINAZIONE da rendere mobile
	MURO IN CLS da demolire temporaneamente		SEGNALE STRADALE da rendere mobile
	CORDOLO IN CLS da demolire temporaneamente		ALBERO da riallocizzare
	RECINZIONE da demolire temporaneamente		DECESPUGLIAMENTO
	LINEA ELETTRICA da riallocizzare		


Corografia – Scala 1:5.000

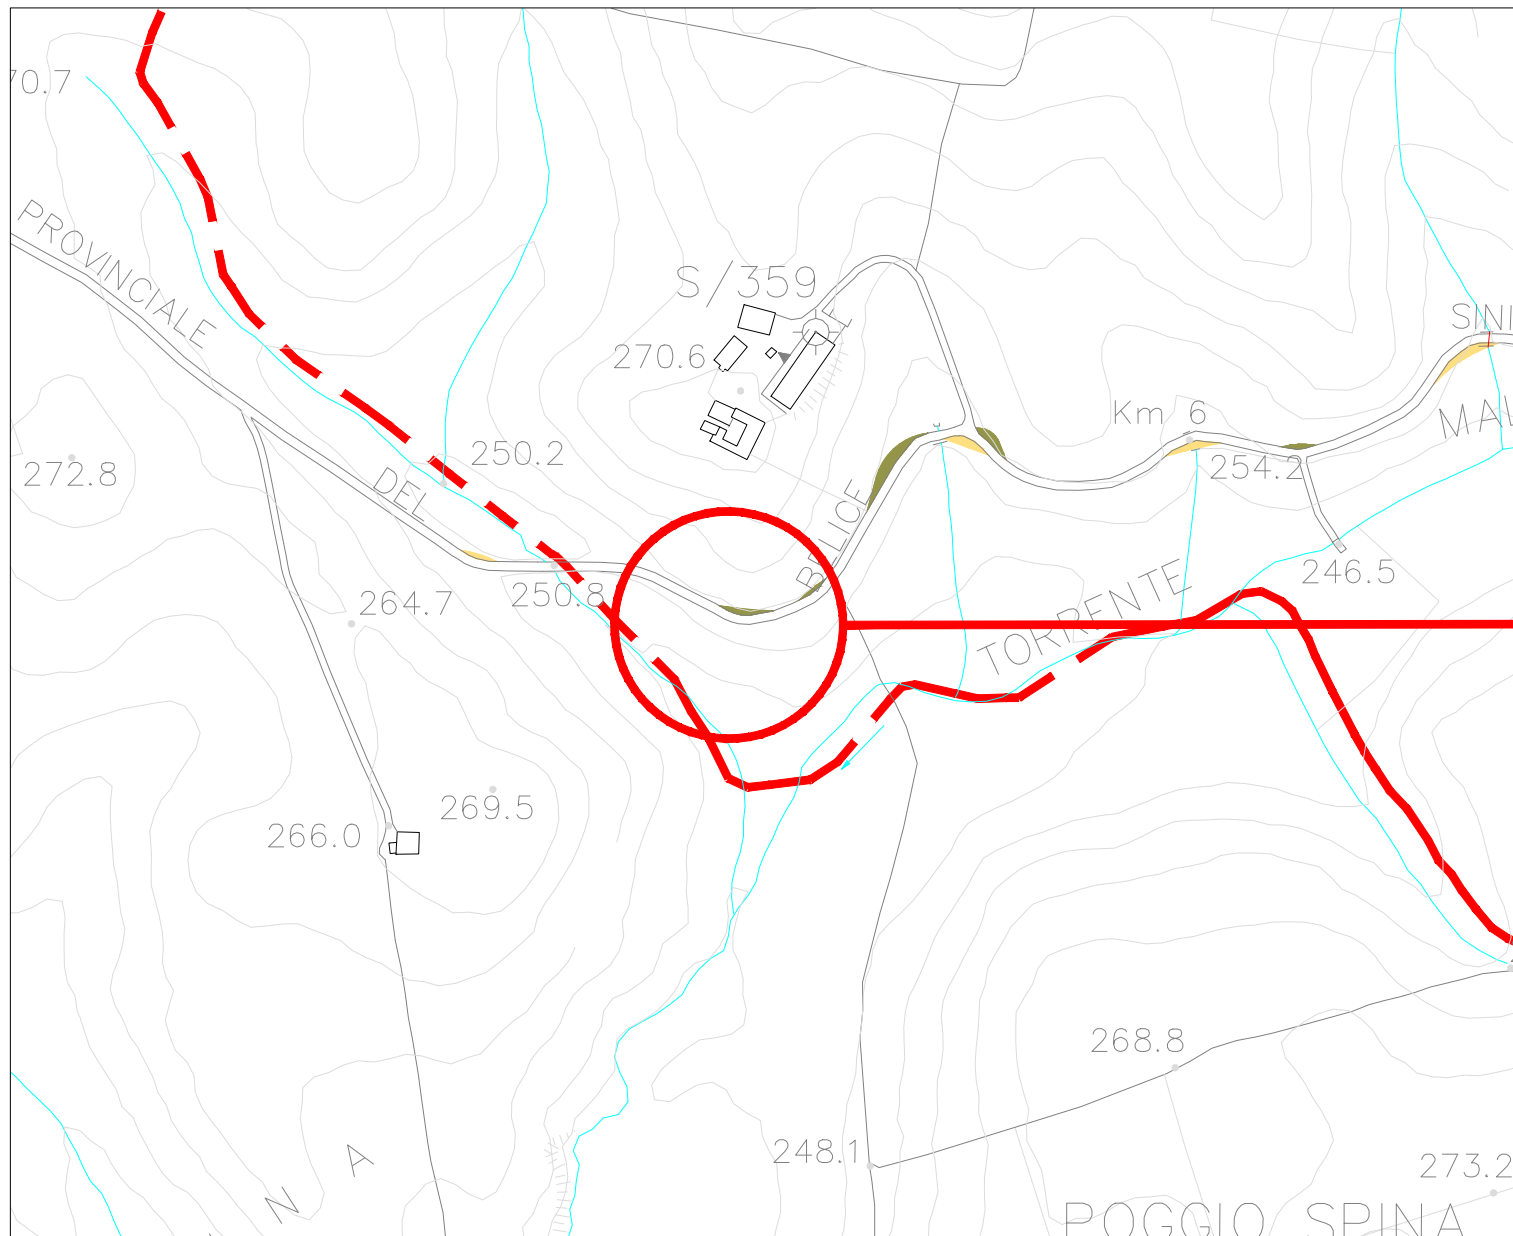

Planimetria catastale - Scala 1:1.000





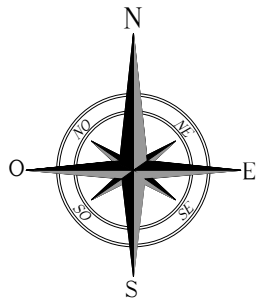

# INTERVENTI DI ADEGAMENTO VIABILITA' ESTERNA DI ACCESSO AL PARCO SU C.T.R. / CATASTALE

INT. 33

Comune di Corleone F.M. 24 p.lla 186

STRADA PROVINCIALE N.45


lat. 37.837173°N

long. 13.201006°E


## LEGENDA


	ALLARGAMENTO STRADALE IN TRINCEA		CUNETTA
	ALLARGAMENTO STRADALE IN RILEVATO		TOMBINO
	CONFINE COMUNALE		PALO ENEL da riallocare
	GUARD RAIL da smontare temporaneamente		PALO ILLUMINAZIONE da rendere mobile
	MURO IN CLS da demolire temporaneamente		SEGNALE STRADALE da rendere mobile
	CORDOLO IN CLS da demolire temporaneamente		ALBERO da riallocare
	RECINZIONE da demolire temporaneamente		DECESPUGLIAMENTO
	LINEA ELETTRICA da riallocare		

Corografia – Scala 1:5.000

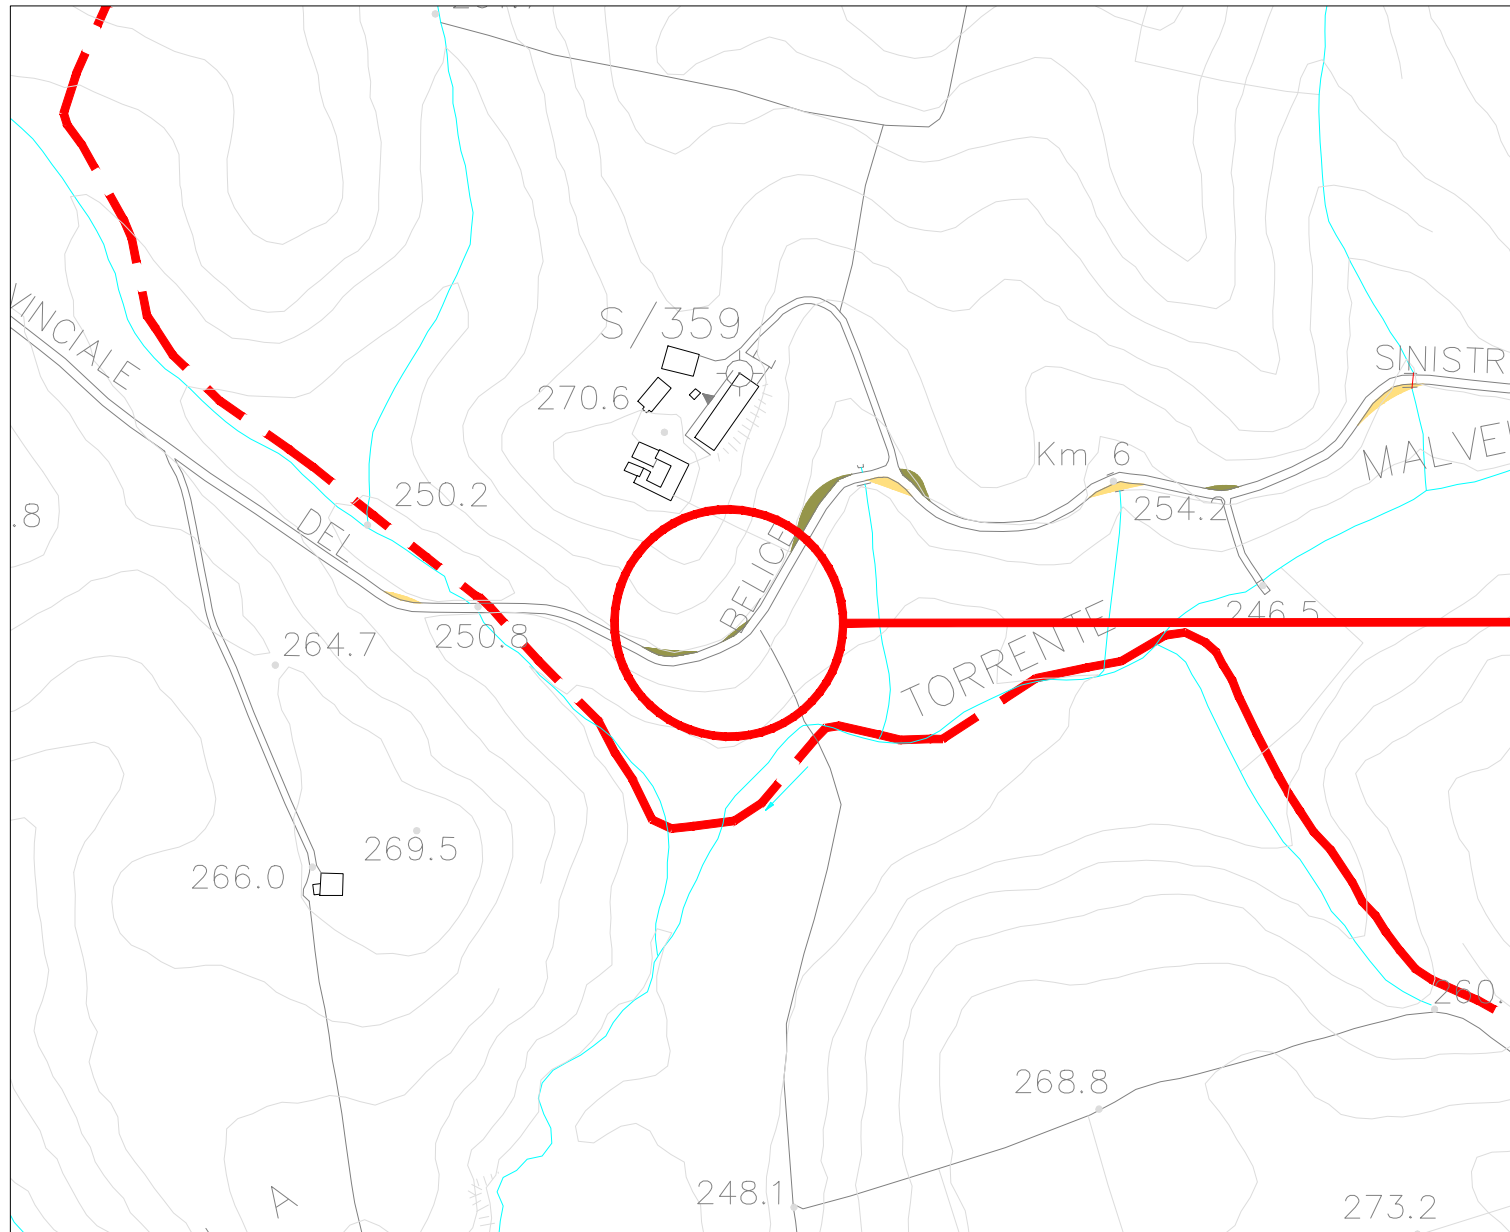

Planimetria catastale - Scala 1:1.000

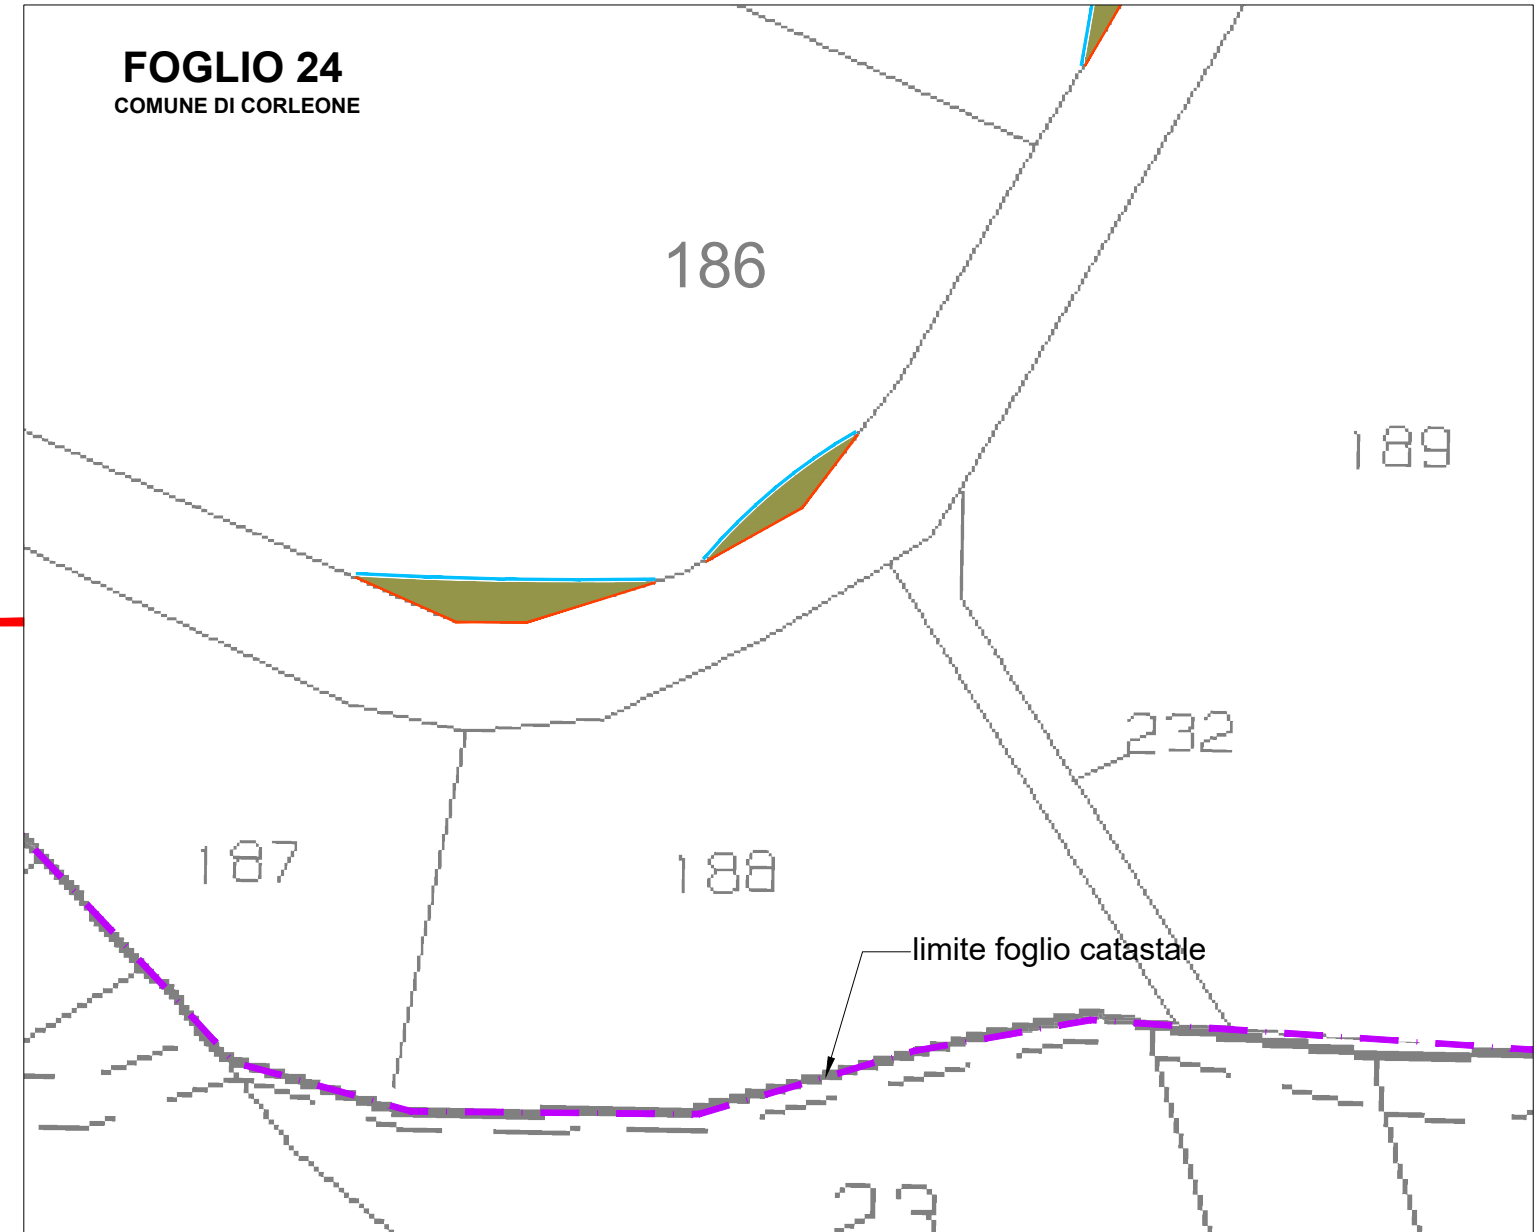

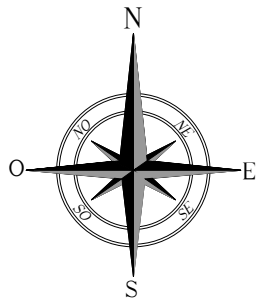

# INTERVENTI DI ADEGAMENTO VIABILITA' ESTERNA DI ACCESSO AL PARCO SU C.T.R. / CATASTALE

INT. 34


Comune di Corleone F.M. 24 p.lla 357

STRADA PROVINCIALE N.45


lat. 37.837982°N long. 13.201589°E


LEGENDA			
	ALLARGAMENTO STRADALE IN TRINCEA		CUNETTA
	ALLARGAMENTO STRADALE IN RILEVATO		TOMBINO
	CONFINE COMUNALE		PALO ENEL da riallocare
	GUARD RAIL da smontare temporaneamente		PALO ILLUMINAZIONE da rendere mobile
	MURO IN CLS da demolire temporaneamente		SEGNALE STRADALE da rendere mobile
	CORDOLO IN CLS da demolire temporaneamente		ALBERO da riallocare
	RECINZIONE da demolire temporaneamente		DECESPUGLIAMENTO
	LINEA ELETTRICA da riallocare		

Corografia – Scala 1:5.000

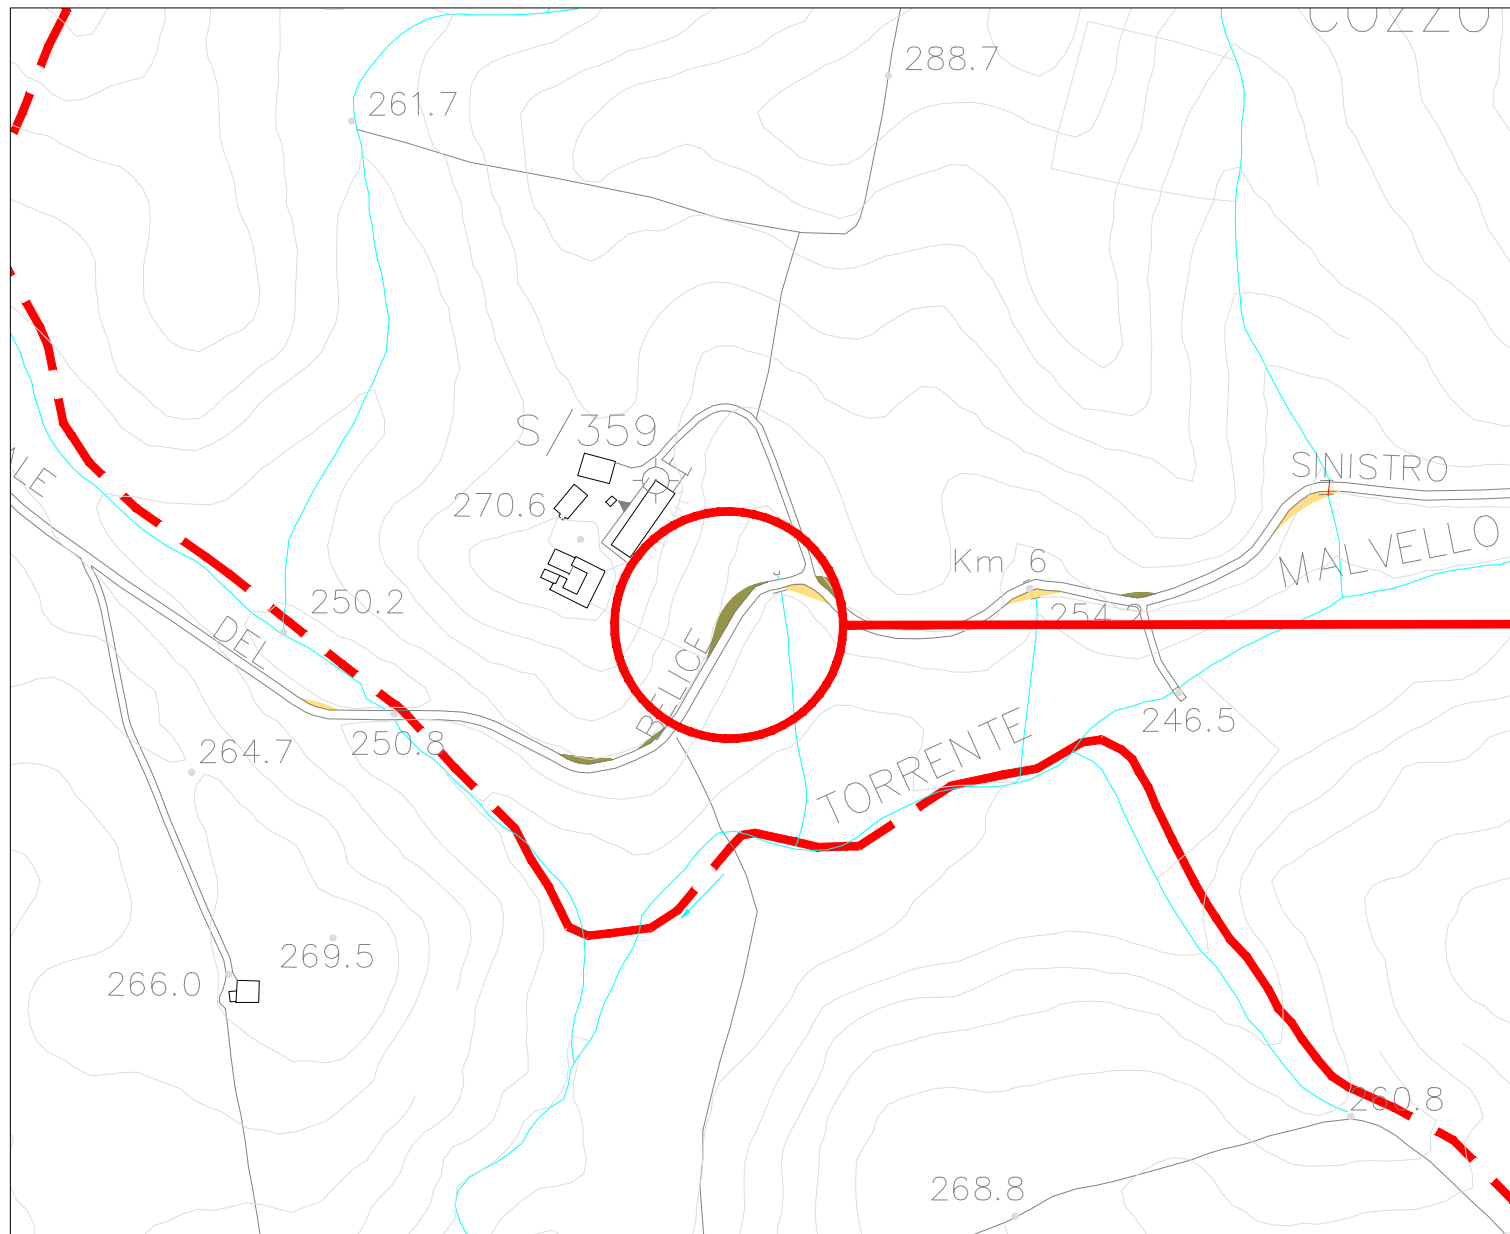

Planimetria catastale - Scala 1:1.000

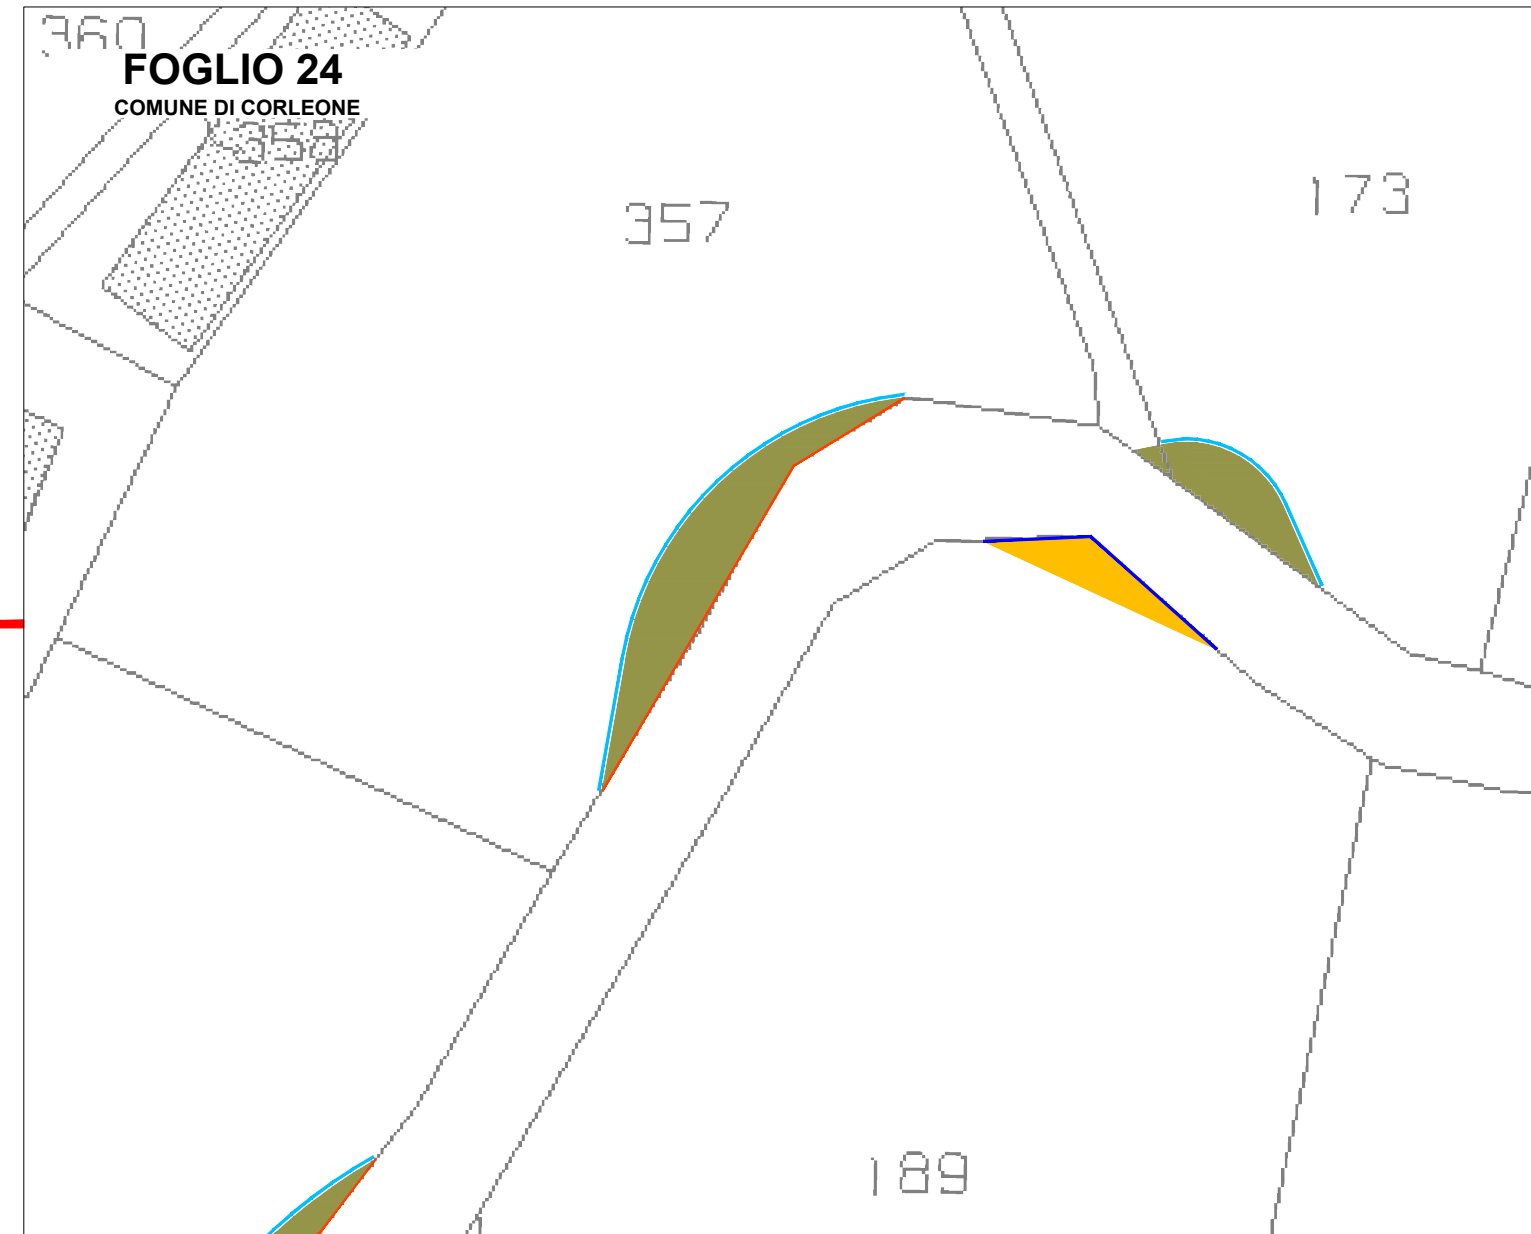

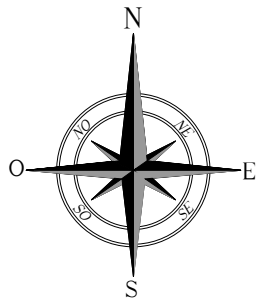

# INTERVENTI DI ADEGAMENTO VIABILITA' ESTERNA DI ACCESSO AL PARCO SU C.T.R. / CATASTALE

INT. 35


Comune di Corleone F.M. 24 p.lla 189

STRADA PROVINCIALE N.45


lat. 37.838000°N long. 13.202080°E


LEGENDA			
	ALLARGAMENTO STRADALE IN TRINCEA		CUNETTA
	ALLARGAMENTO STRADALE IN RILEVATO		TOMBINO
	CONFINE COMUNALE		PALO ENEL da riallocizzare
	GUARD RAIL da smontare temporaneamente		PALO ILLUMINAZIONE da rendere mobile
	MURO IN CLS da demolire temporaneamente		SEGNALE STRADALE da rendere mobile
	CORDOLO IN CLS da demolire temporaneamente		ALBERO da riallocizzare
	RECINZIONE da demolire temporaneamente		DECESPUGLIAMENTO
	LINEA ELETTRICA da riallocizzare		

Corografia – Scala 1:5.000

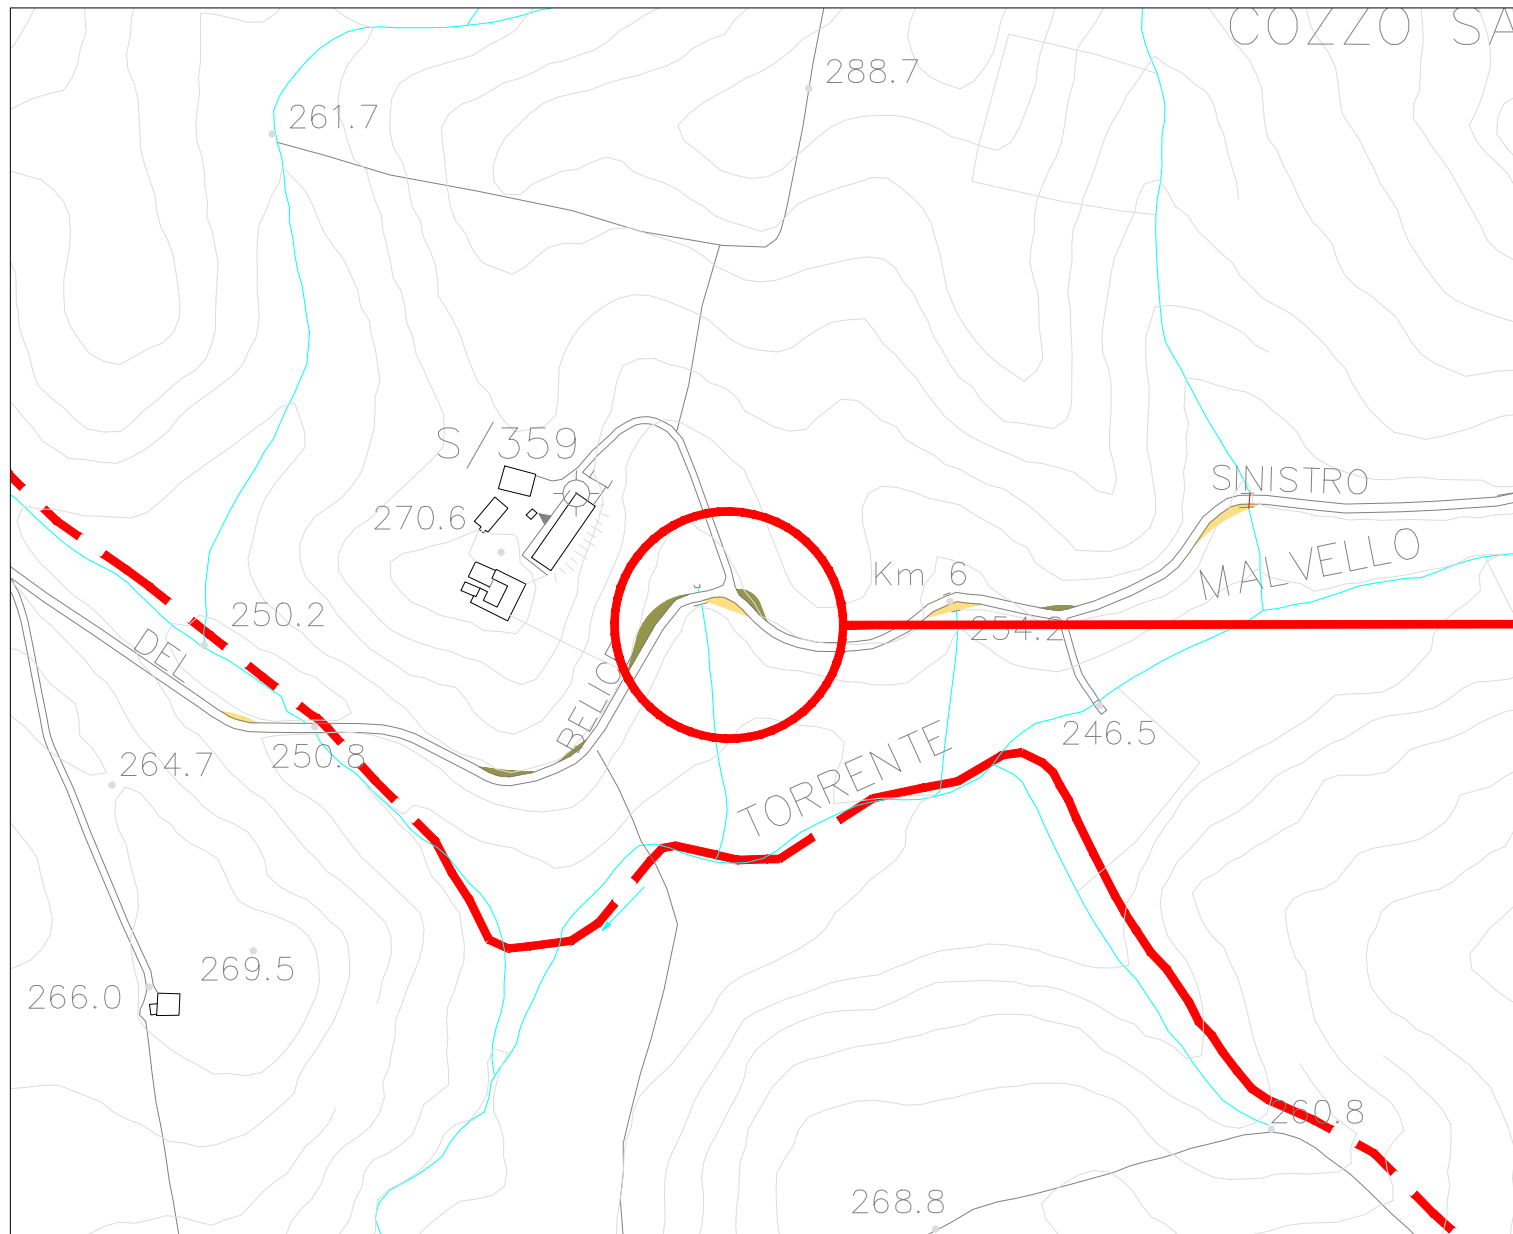

Planimetria catastale - Scala 1:1.000

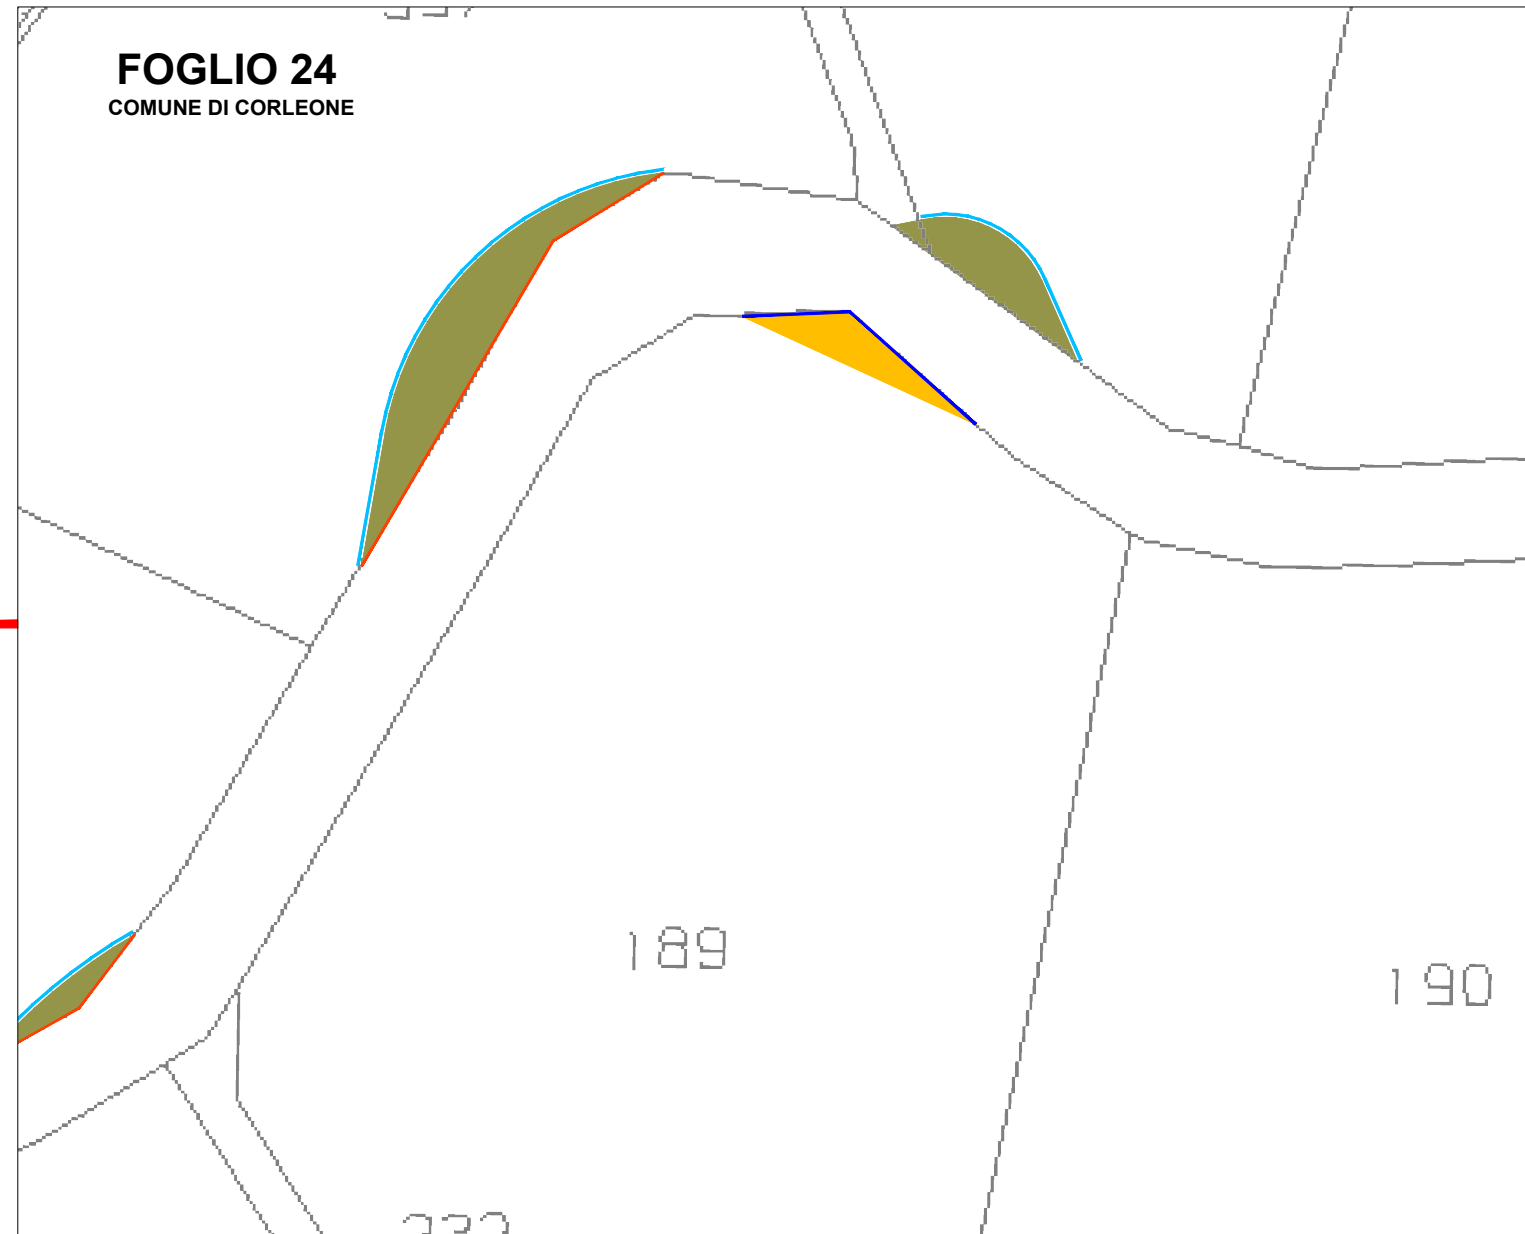

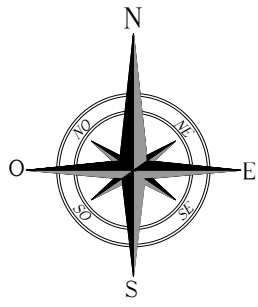

# INTERVENTI DI ADEGAMENTO VIABILITA' ESTERNA DI ACCESSO AL PARCO SU C.T.R. / CATASTALE

INT. 36


Comune di Corleone F.M. 24 p.lla 173

STRADA PROVINCIALE N.45


lat. 37.838052°N long. 13.202250°E


LEGENDA			
	ALLARGAMENTO STRADALE IN TRINCEA		CUNETTA
	ALLARGAMENTO STRADALE IN RILEVATO		TOMBINO
	CONFINE COMUNALE		PALO ENEL da riallocare
	GUARD RAIL da smontare temporaneamente		PALO ILLUMINAZIONE da rendere mobile
	MURO IN CLS da demolire temporaneamente		SEGNALE STRADALE da rendere mobile
	CORDOLO IN CLS da demolire temporaneamente		ALBERO da riallocare
	RECINZIONE da demolire temporaneamente		DECESPUGLIAMENTO
	LINEA ELETTRICA da riallocare		

Corografia – Scala 1:5.000

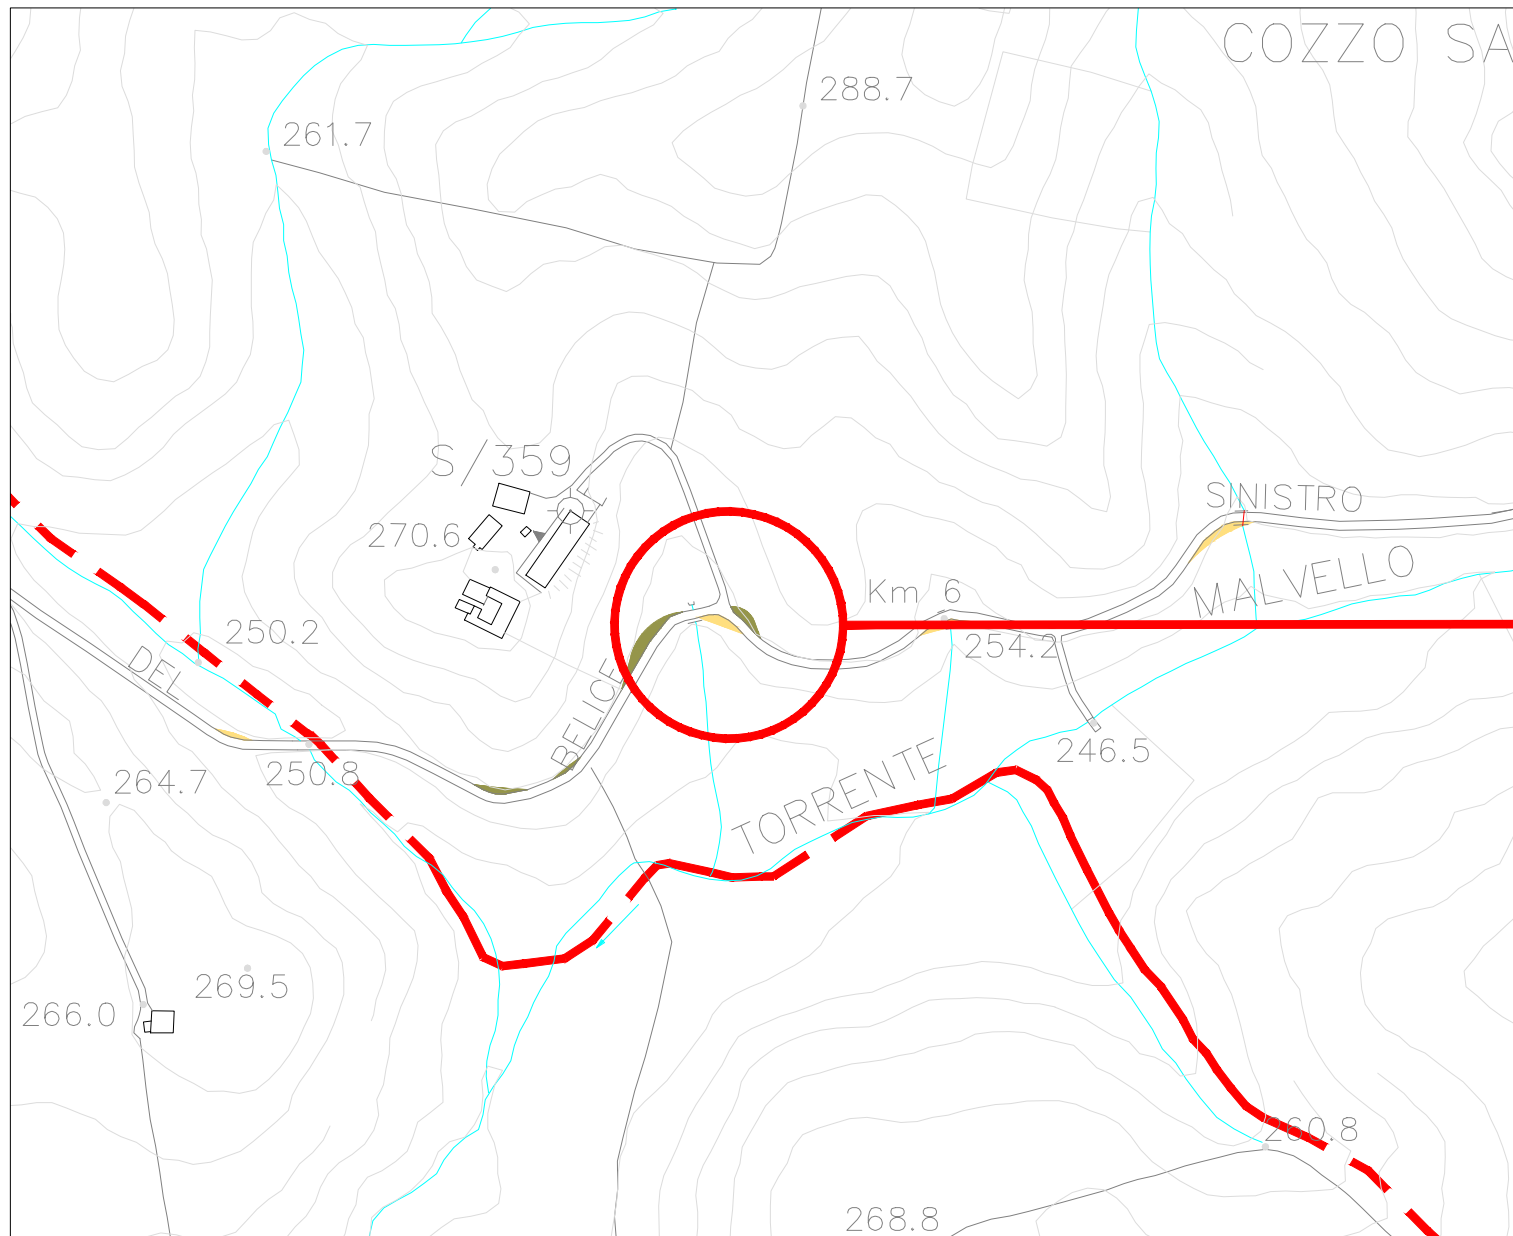

Planimetria catastale - Scala 1:1.000

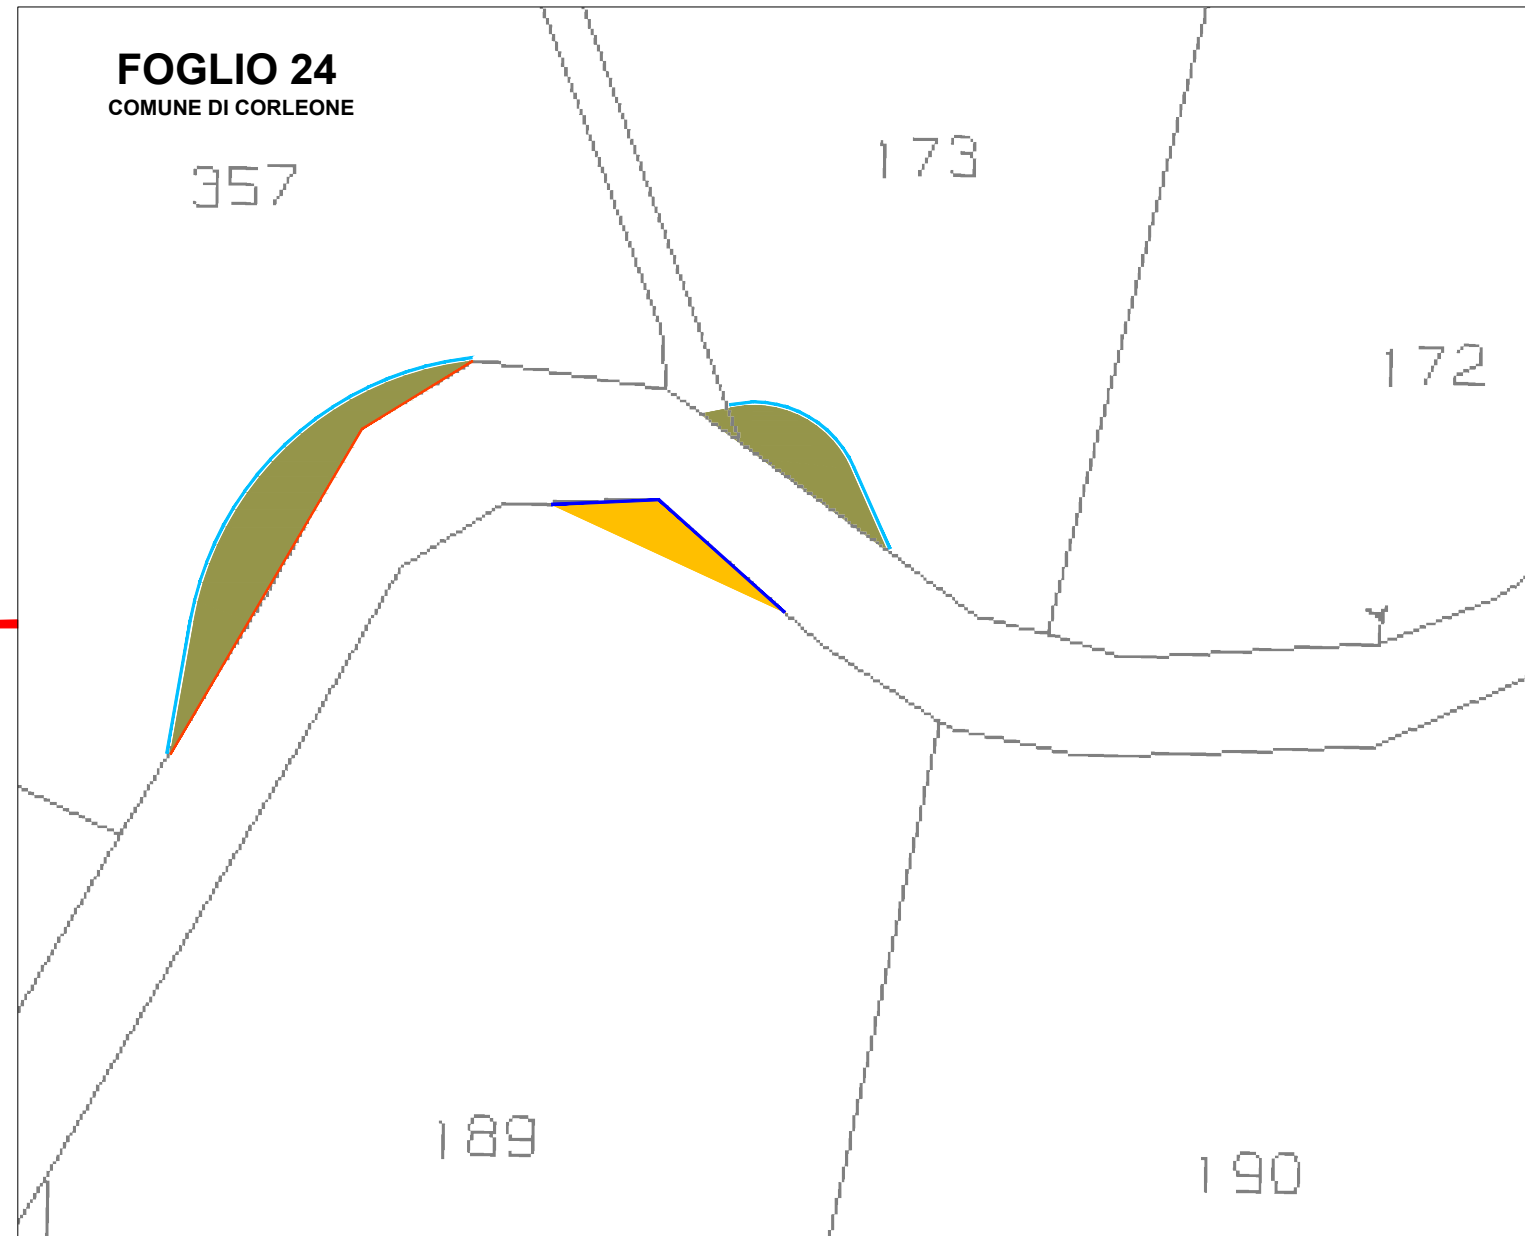

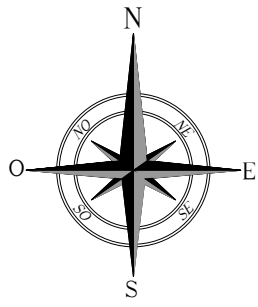

# INTERVENTI DI ADEGAMENTO VIABILITA' ESTERNA DI ACCESSO AL PARCO SU C.T.R. / CATASTALE

INT. 37


Comune di Corleone F.M. 24 p.lle 190, 191

STRADA PROVINCIALE N.45


lat. 37.838008°N long. 13.203803°E


LEGENDA			
	ALLARGAMENTO STRADALE IN TRINCEA		CUNETTA
	ALLARGAMENTO STRADALE IN RILEVATO		TOMBINO
	CONFINE COMUNALE		PALO ENEL da riallocare
	GUARD RAIL da smontare temporaneamente		PALO ILLUMINAZIONE da rendere mobile
	MURO IN CLS da demolire temporaneamente		SEGNALE STRADALE da rendere mobile
	CORDOLO IN CLS da demolire temporaneamente		ALBERO da riallocare
	RECINZIONE da demolire temporaneamente		DECESPUGLIAMENTO
	LINEA ELETTRICA da riallocare		

Corografia – Scala 1:5.000

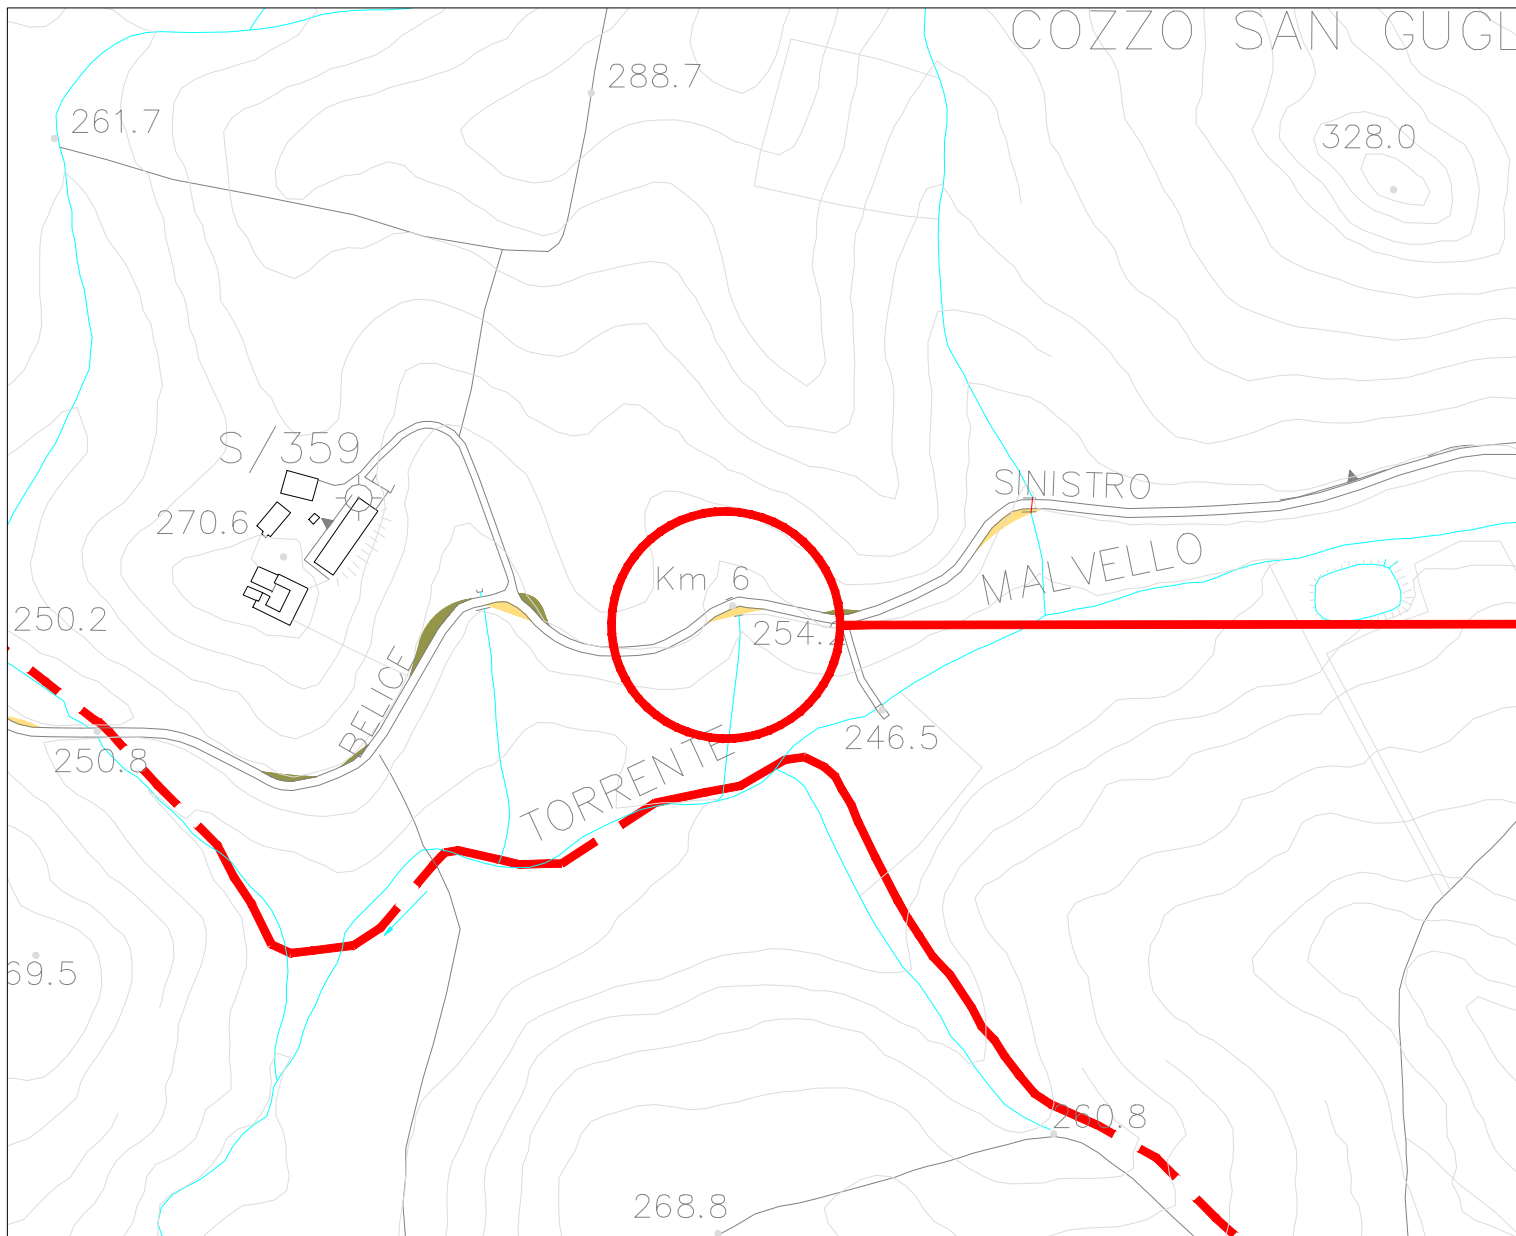

Planimetria catastale - Scala 1:1.000

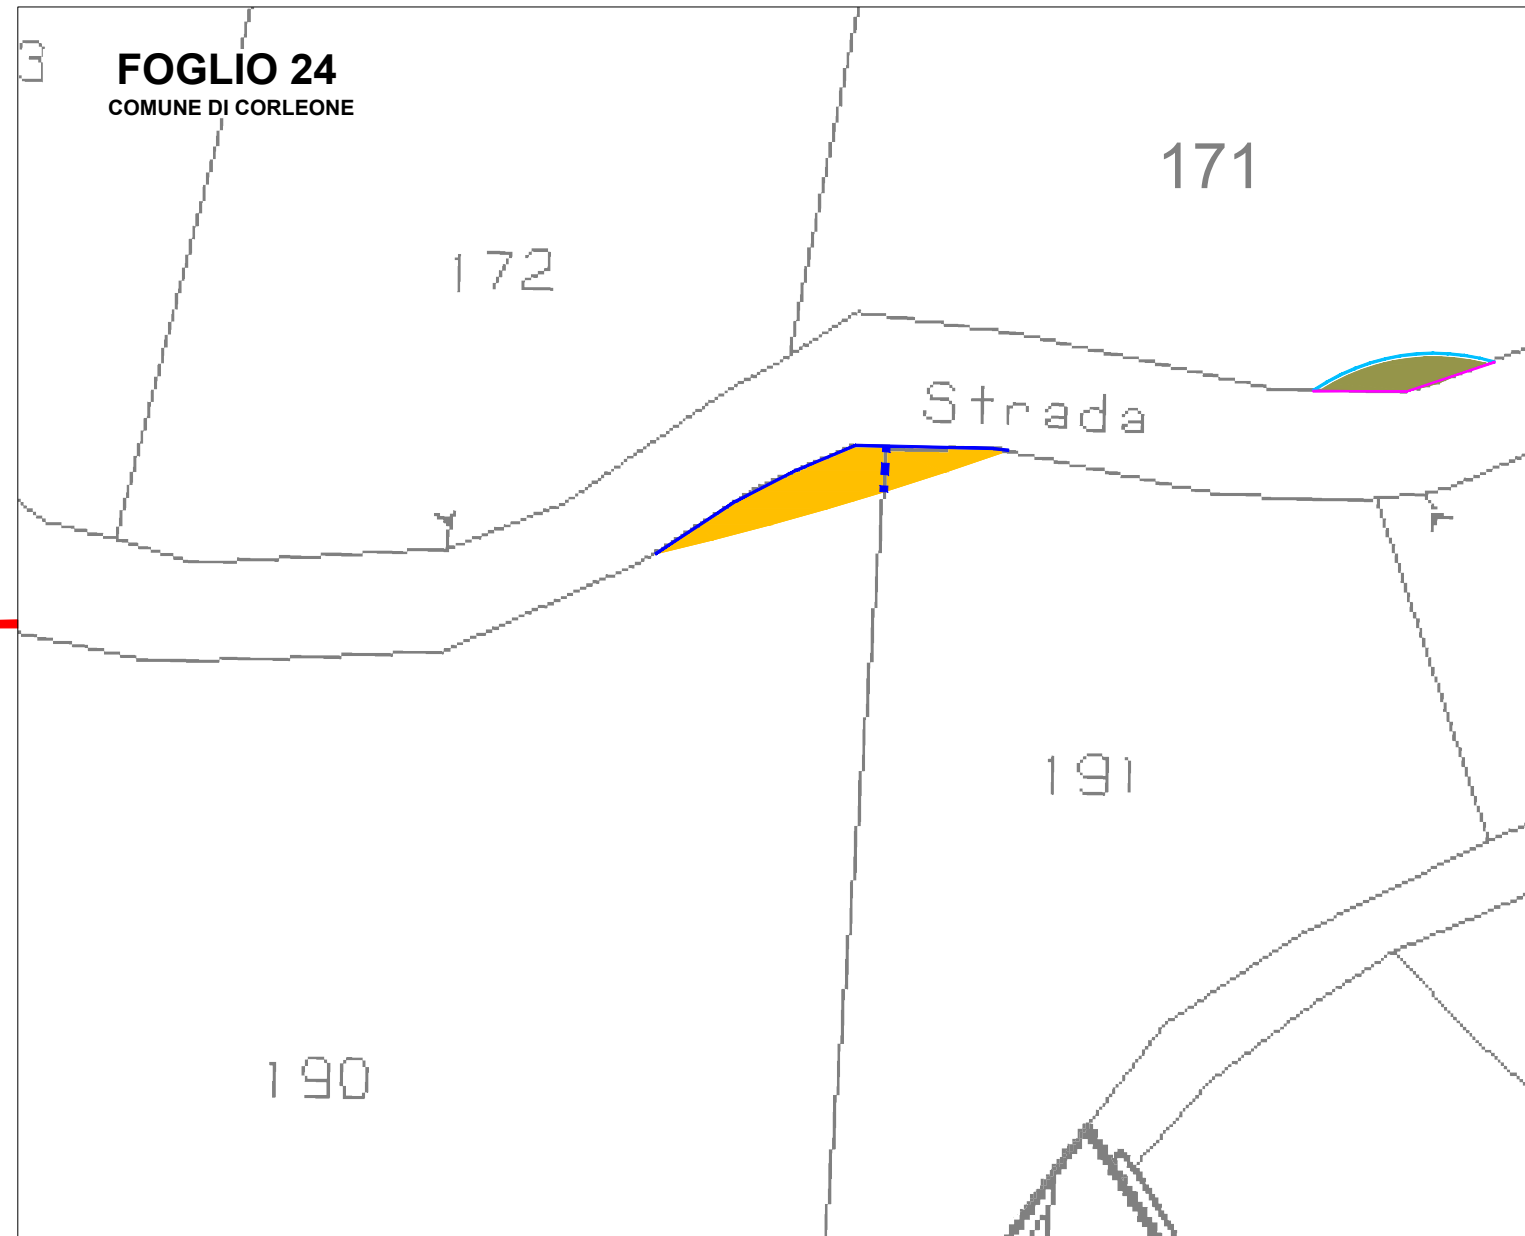

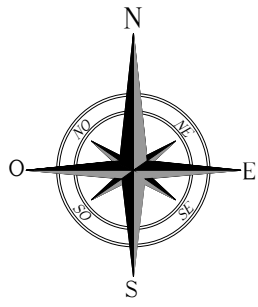

# INTERVENTI DI ADEGAMENTO VIABILITA' ESTERNA DI ACCESSO AL PARCO SU C.T.R. / CATASTALE

INT. 38


Comune di Corleone F.M. 24 p.lla 171

STRADA PROVINCIALE N.45


lat. 37.838012°N long. 13.204633°E


LEGENDA			
	ALLARGAMENTO STRADALE IN TRINCEA		CUNETTA
	ALLARGAMENTO STRADALE IN RILEVATO		TOMBINO
	CONFINE COMUNALE		PALO ENEL da riallocare
	GUARD RAIL da smontare temporaneamente		PALO ILLUMINAZIONE da rendere mobile
	MURO IN CLS da demolire temporaneamente		SEGNALE STRADALE da rendere mobile
	CORDOLO IN CLS da demolire temporaneamente		ALBERO da riallocare
	RECINZIONE da demolire temporaneamente		DECESPUGLIAMENTO
	LINEA ELETTRICA da riallocare		

Corografia – Scala 1:5.000

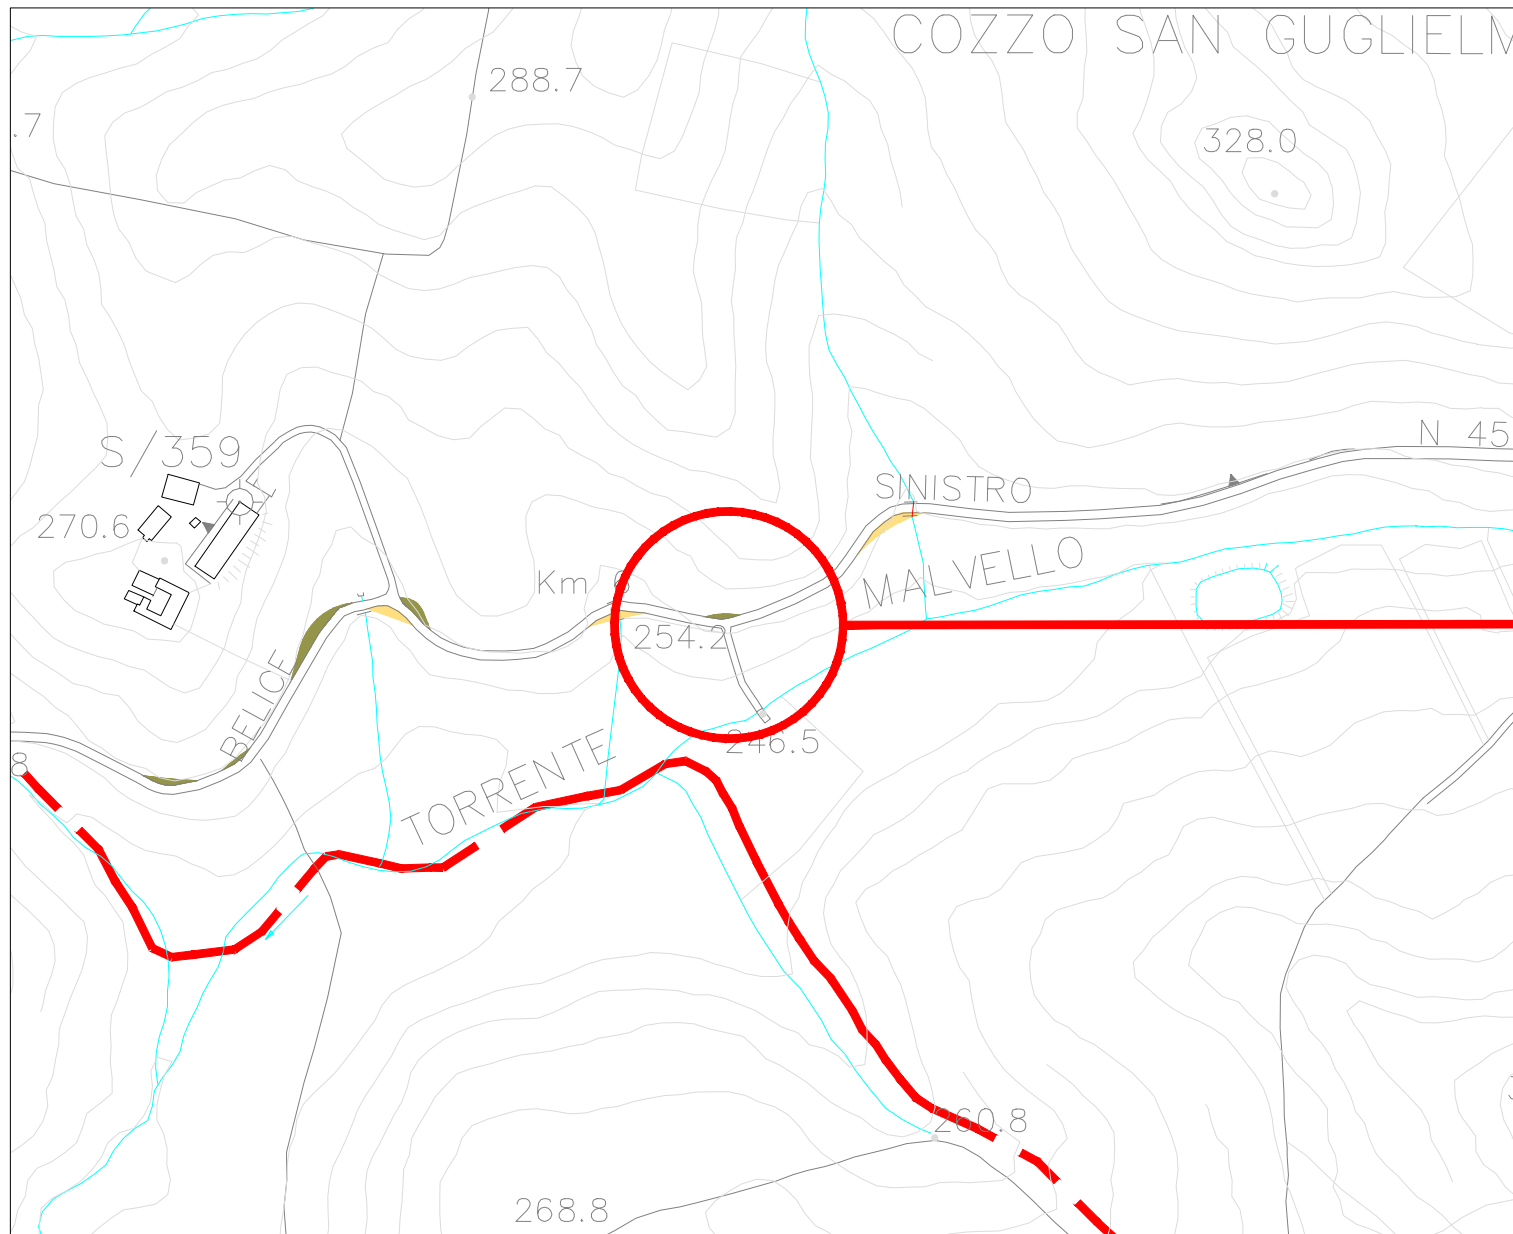

Planimetria catastale - Scala 1:1.000

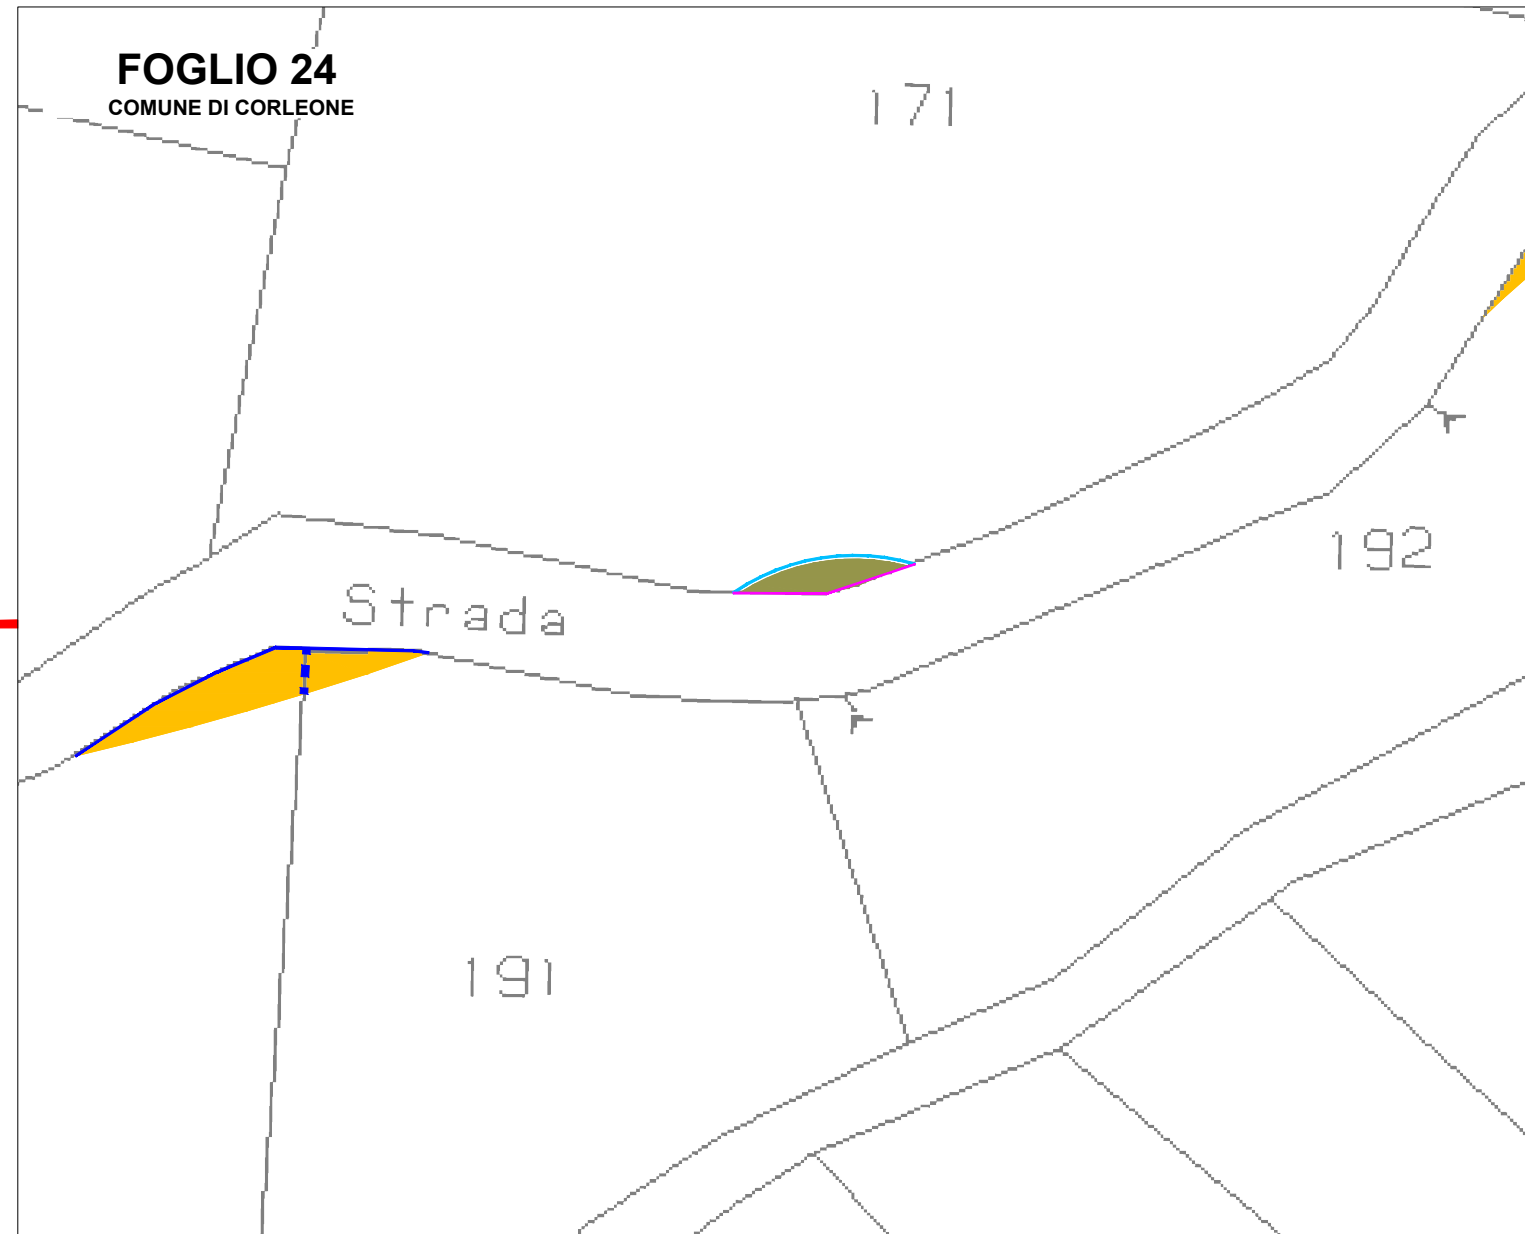

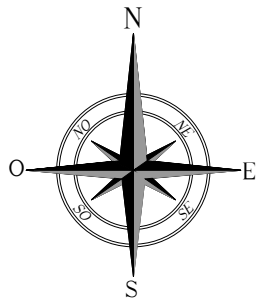

# INTERVENTI DI ADEGAMENTO VIABILITA' ESTERNA DI ACCESSO AL PARCO SU C.T.R. / CATASTALE

INT. 39


Comune di Corleone F.M. 24 p.lle 192, 230

STRADA PROVINCIALE N.45


lat. 37.838643°N long. 13.205833°E


LEGENDA			
	ALLARGAMENTO STRADALE IN TRINCEA		CUNETTA
	ALLARGAMENTO STRADALE IN RILEVATO		TOMBINO
	CONFINE COMUNALE		PALO ENEL da riallocare
	GUARD RAIL da smontare temporaneamente		PALO ILLUMINAZIONE da rendere mobile
	MURO IN CLS da demolire temporaneamente		SEGNALE STRADALE da rendere mobile
	CORDOLO IN CLS da demolire temporaneamente		ALBERO da riallocare
	RECINZIONE da demolire temporaneamente		DECESPUGLIAMENTO
	LINEA ELETTRICA da riallocare		

Corografia – Scala 1:5.000

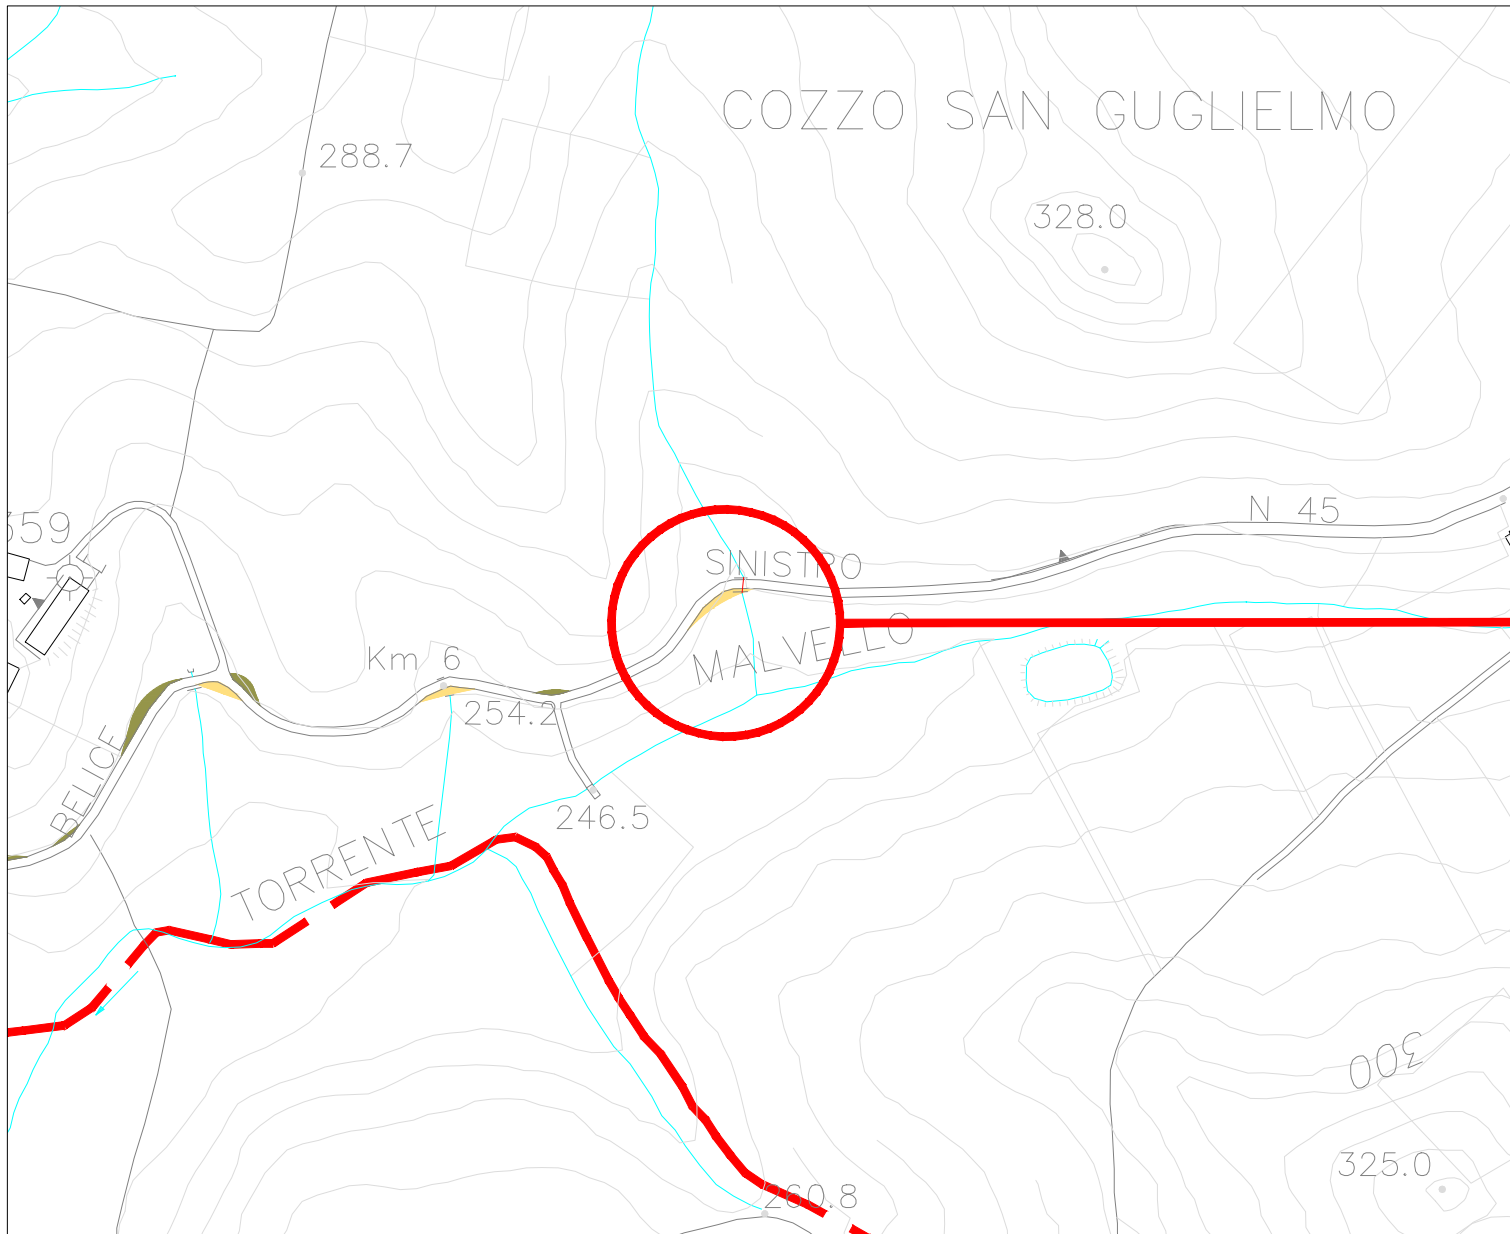

Planimetria catastale - Scala 1:1.000

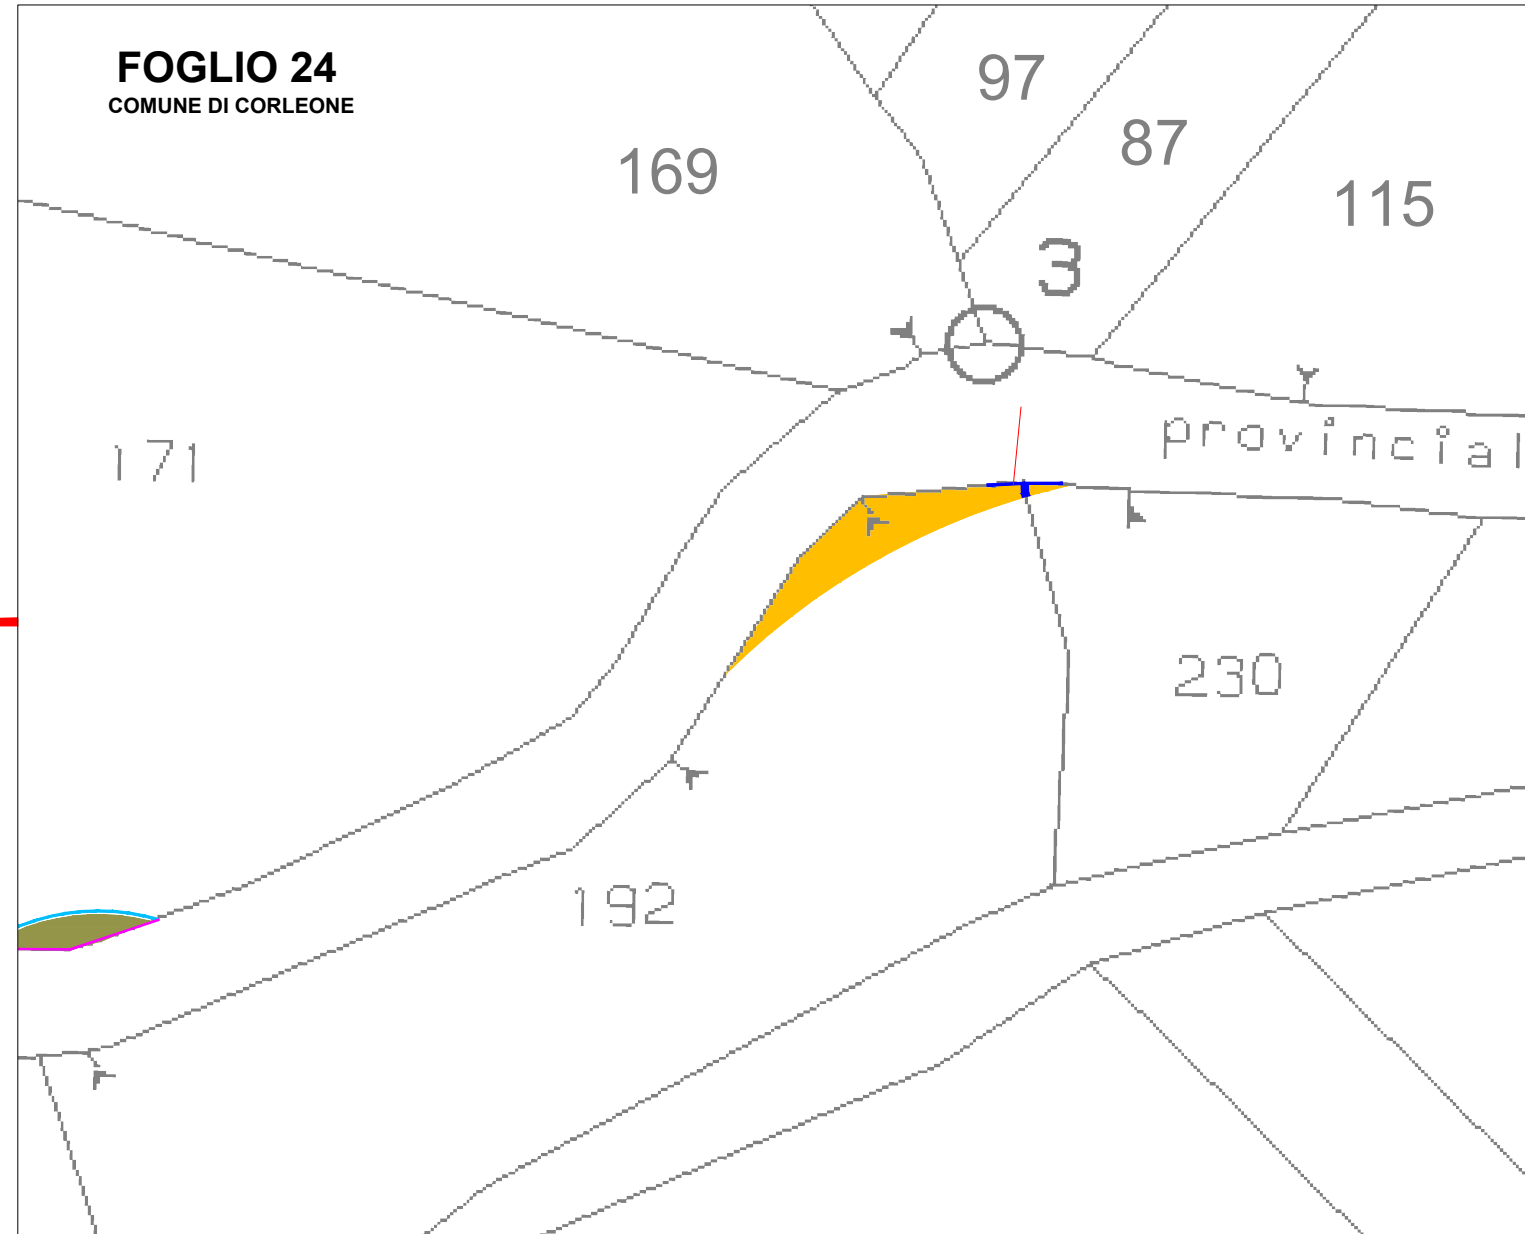

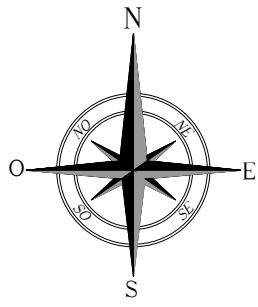

# INTERVENTI DI ADEGAMENTO VIABILITA' ESTERNA DI ACCESSO AL PARCO SU C.T.R. / CATASTALE

INT. 40


Comune di Corleone F.M. 23 p.IIa 124

incrocio tra STRADA PROVINCIALE N.45 con EX C.LE n.49


lat. 37.836297°N long. 13.231867°E

LEGENDA			
	VIABILITA' ESISTENTE		LINEA ELETTRICA da riallacciare
	ALLARGAMENTO STRADALE IN TRINCEA		CUNETTA
	ALLARGAMENTO STRADALE IN RILEVATO		TOMBINO
	CONFINE COMUNALE		PALO ENEL da riallacciare
	GUARD RAIL da smontare temporaneamente		PALO ILLUMINAZIONE da rendere mobile
	MURO IN CLS da demolire temporaneamente		SEGNALE STRADALE da rendere mobile
	CORDOLO IN CLS da demolire temporaneamente		ALBERO da riallacciare
	RECINZIONE da demolire temporaneamente		DECESPUGLIAMENTO


Corografia – Scala 1:5.000

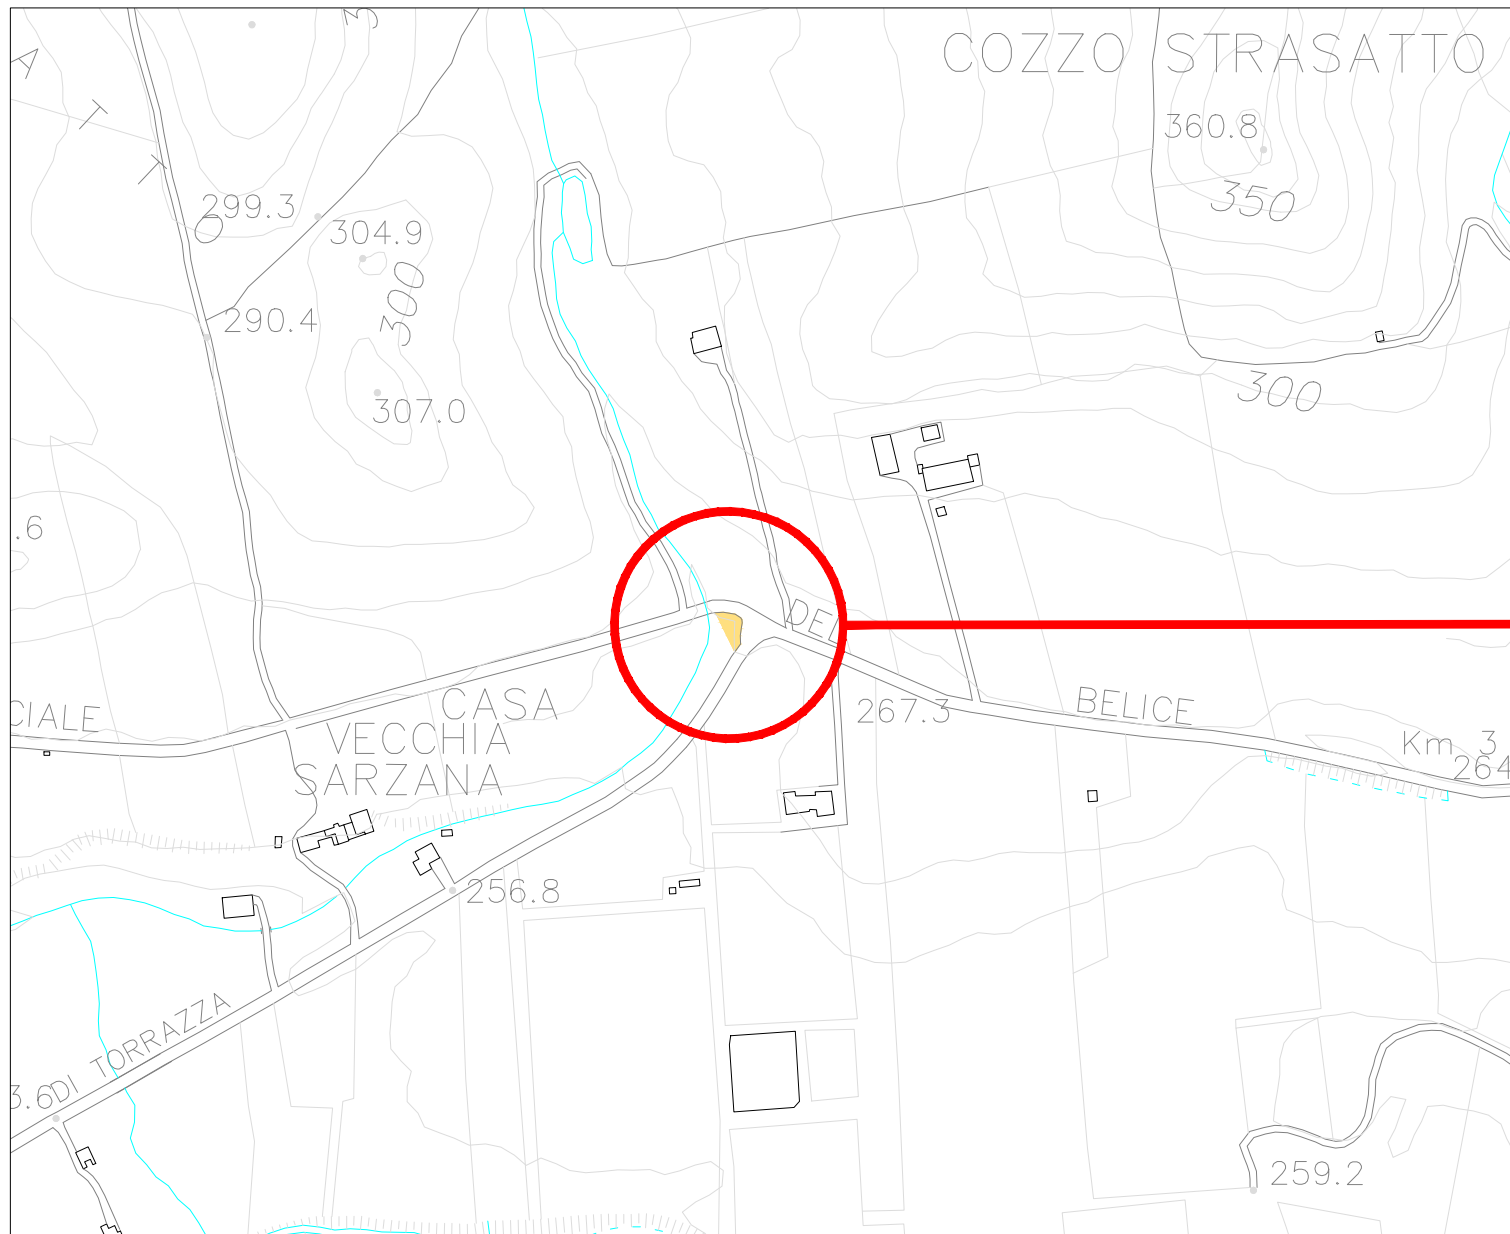

Planimetria catastale - Scala 1:1.000

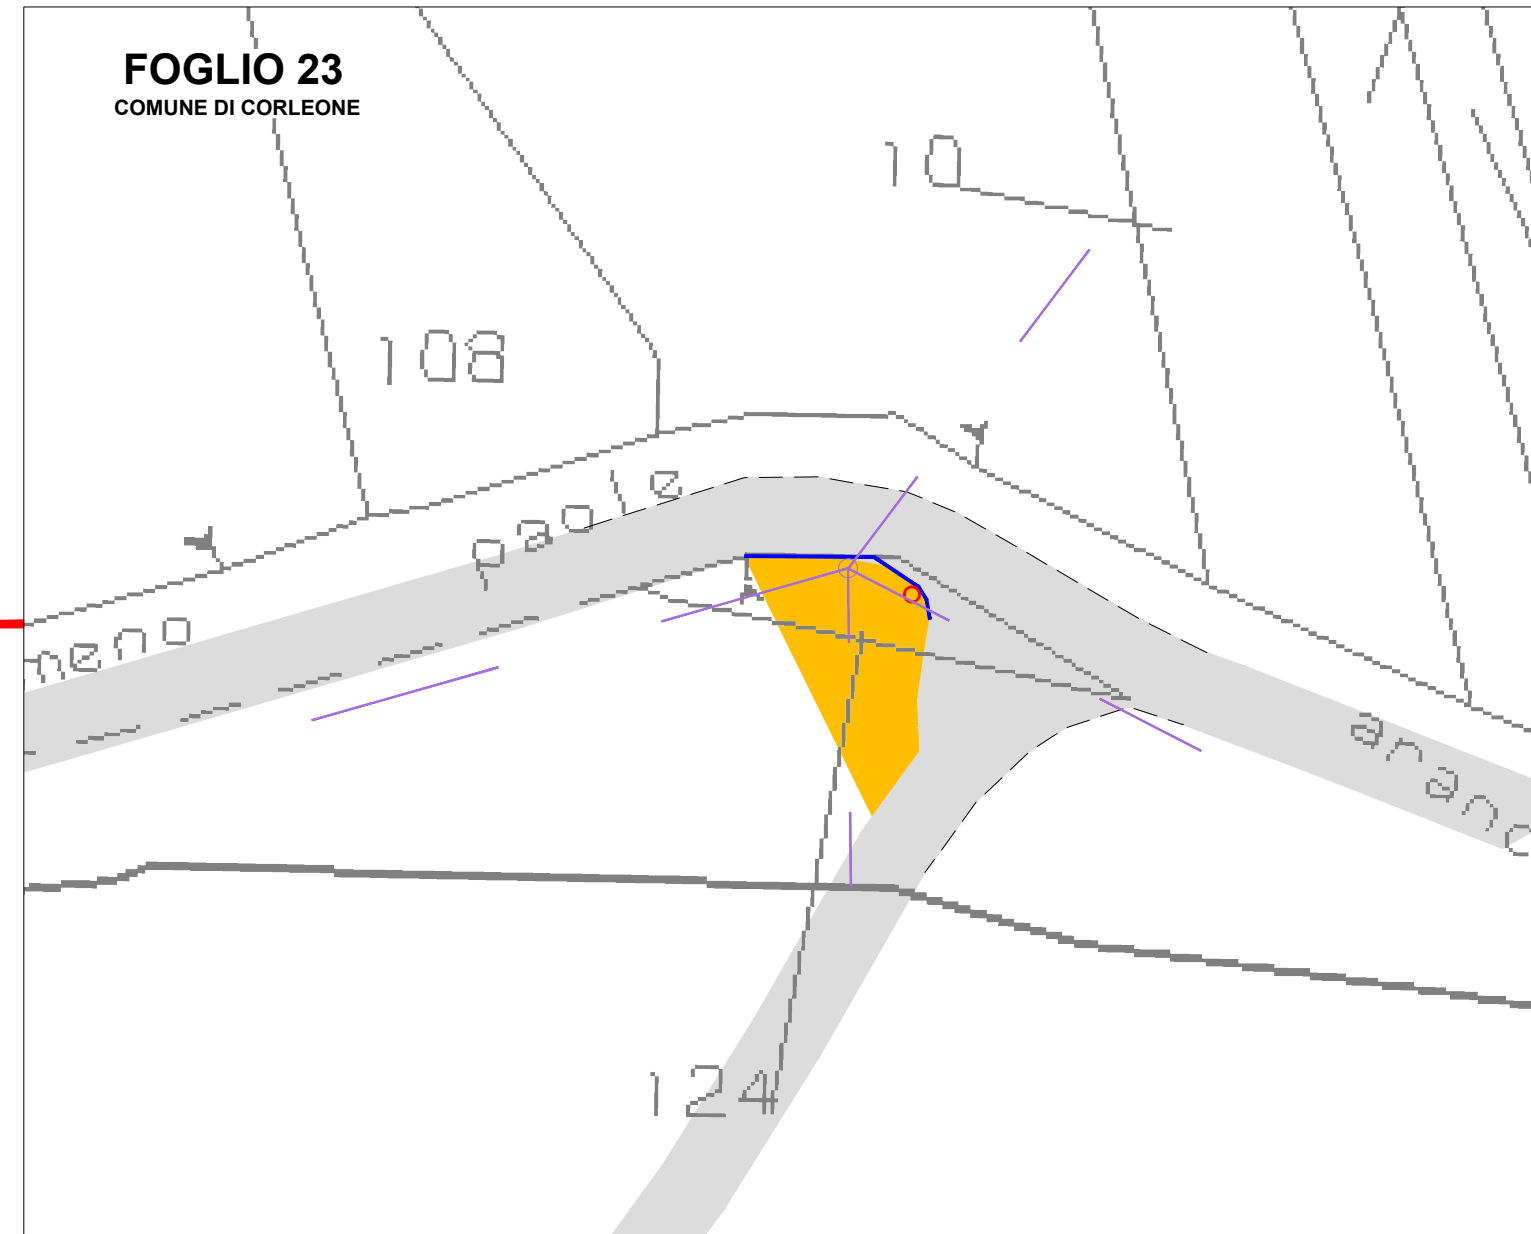



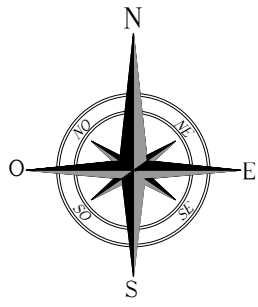

# INTERVENTI DI ADEGAMENTO VIABILITA' ESTERNA DI ACCESSO AL PARCO SU C.T.R. / CATASTALE

INT. 41


Comune di Corleone F.M. 44 p.IIa 6

STRADA PROVINCIALE N.97

lat. 37.817824°N long. 13.207508°E


LEGENDA			
	VIABILITA' ESISTENTE		LINEA ELETTRICA da rilocalizzare
	ALLARGAMENTO STRADALE IN TRINCEA		CUNETTA
	ALLARGAMENTO STRADALE IN RILEVATO		TOMBINO
	CONFINE COMUNALE		PALO ENEL da rilocalizzare
	GUARD RAIL da smontare temporaneamente		PALO ILLUMINAZIONE da rendere mobile
	MURO IN CLS da demolire temporaneamente		SEGNALE STRADALE da rendere mobile
	CORDOLO IN CLS da demolire temporaneamente		ALBERO da rilocalizzare
	RECINZIONE da demolire temporaneamente		DECESPUGLIAMENTO

Corografia – Scala 1:5.000

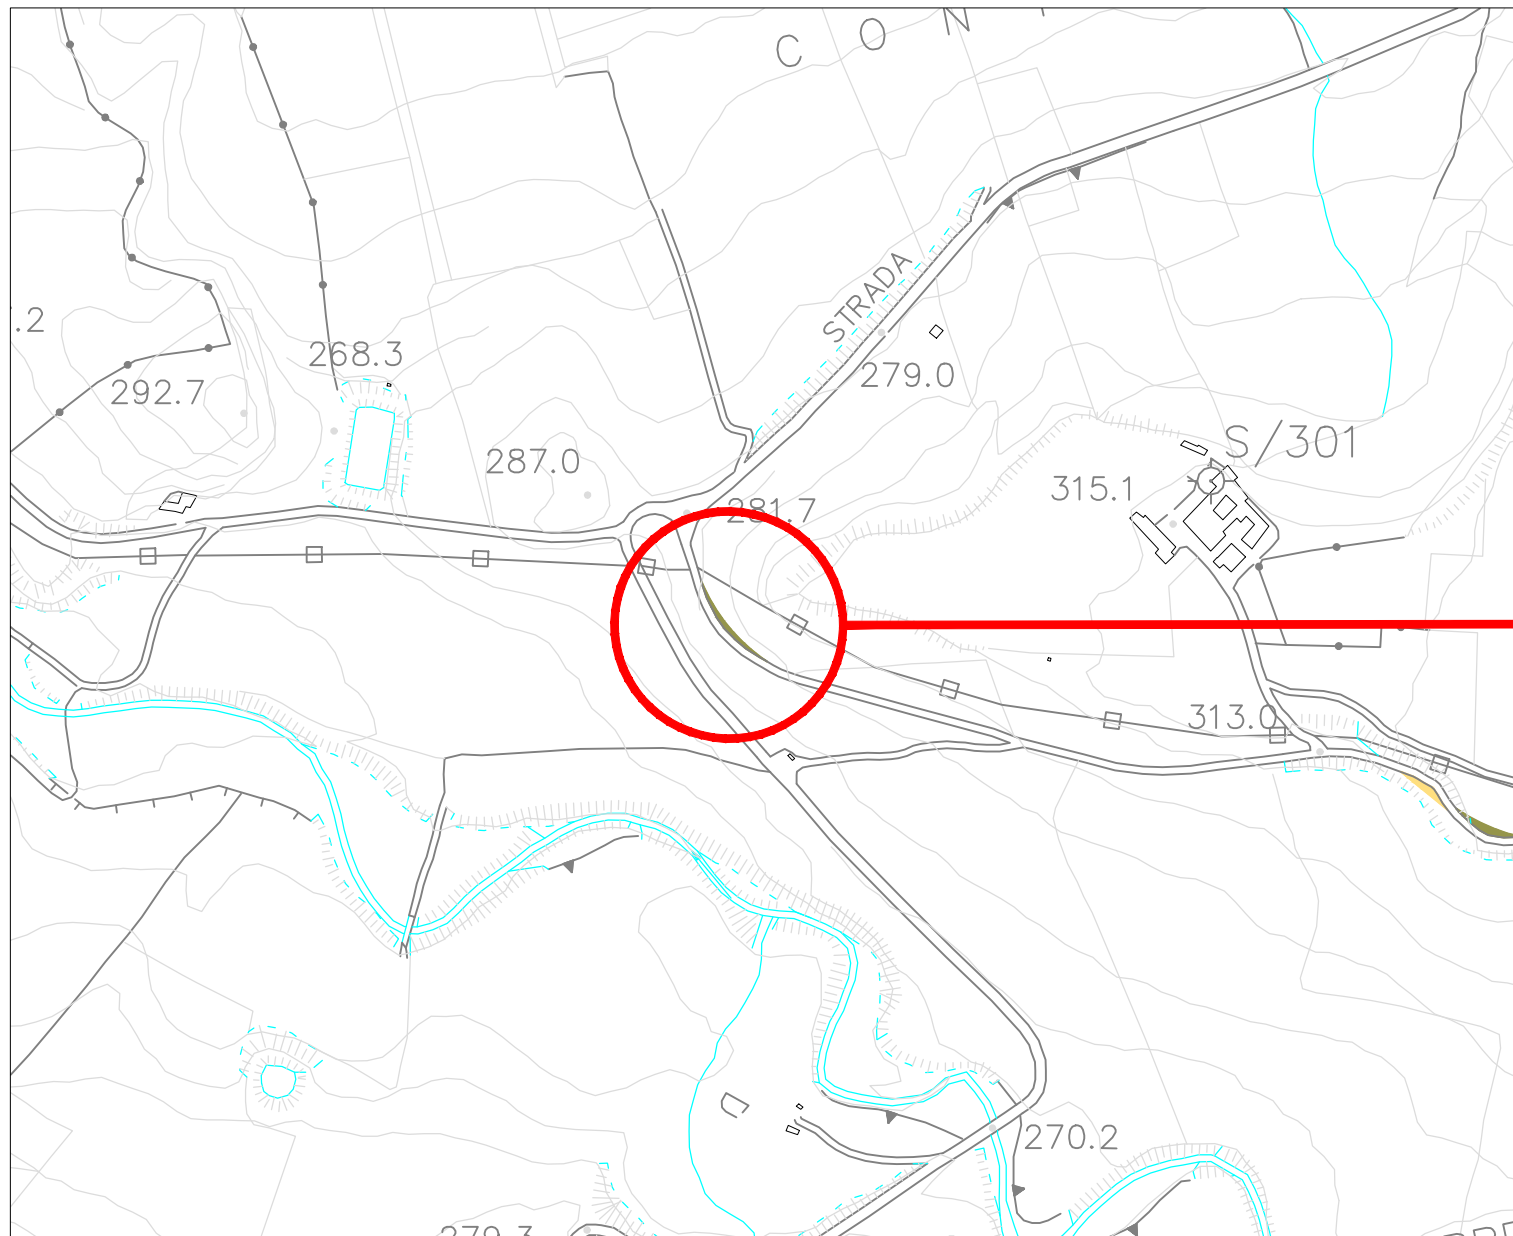

Planimetria catastale - Scala 1:1.000



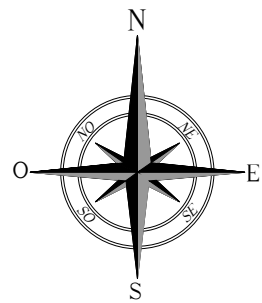

# INTERVENTI DI ADEGAMENTO VIABILITA' ESTERNA DI ACCESSO AL PARCO SU C.T.R. / CATASTALE

INT. 42


Comune di Corleone F.M. 44 p.lle 23, 112

STRADA PROVINCIALE N.97

lat. 37.816815°N long. 13.212860°E


LEGENDA			
	VIABILITA' ESISTENTE		LINEA ELETTRICA da rilocalizzare
	ALLARGAMENTO STRADALE IN TRINCEA		CUNETTA
	ALLARGAMENTO STRADALE IN RILEVATO		TOMBINO
	CONFINE COMUNALE		PALO ENEL da rilocalizzare
	GUARD RAIL da smontare temporaneamente		PALO ILLUMINAZIONE da rendere mobile
	MURO IN CLS da demolire temporaneamente		SEGNALE STRADALE da rendere mobile
	CORDOLO IN CLS da demolire temporaneamente		ALBERO da rilocalizzare
	RECINZIONE da demolire temporaneamente		DECESPUGLIAMENTO

Corografia – Scala 1:5.000

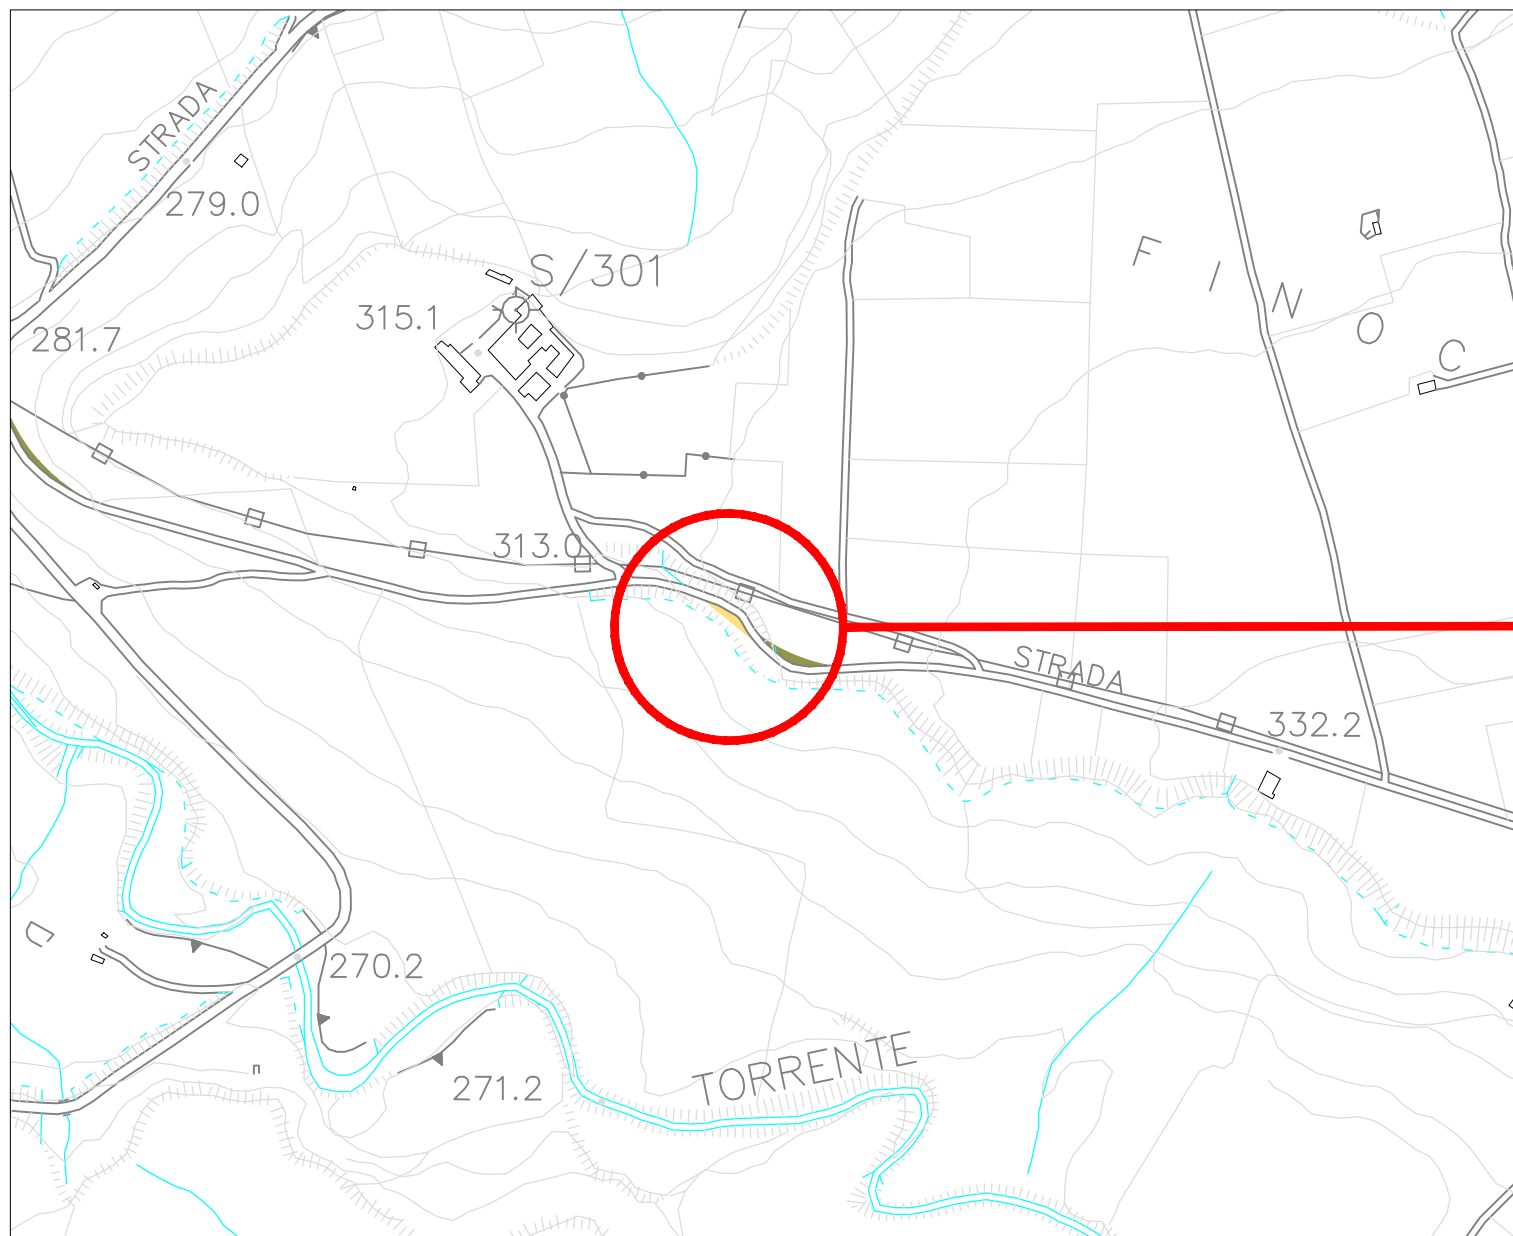

Planimetria catastale - Scala 1:1.000



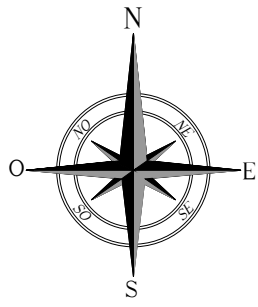

# INTERVENTI DI ADEGAMENTO VIABILITA' ESTERNA DI ACCESSO AL PARCO SU C.T.R. / CATASTALE

INT. 43


Comune di Corleone F.M. 44 p.lle 112, 268, 269

STRADA PROVINCIALE N.97


lat. 37.816516°N long. 13.213356°E


LEGENDA			
	VIABILITA' ESISTENTE		LINEA ELETTRICA da riallizzare
	ALLARGAMENTO STRADALE IN TRINCEA		CUNETTA
	ALLARGAMENTO STRADALE IN RILEVATO		TOMBINO
	CONFINE COMUNALE		PALO ENEL da riallizzare
	GUARD RAIL da smontare temporaneamente		PALO ILLUMINAZIONE da rendere mobile
	MURO IN CLS da demolire temporaneamente		SEGNALE STRADALE da rendere mobile
	CORDOLO IN CLS da demolire temporaneamente		ALBERO da riallizzare
	RECINZIONE da demolire temporaneamente		DECESPUGLIAMENTO

Corografia – Scala 1:5.000

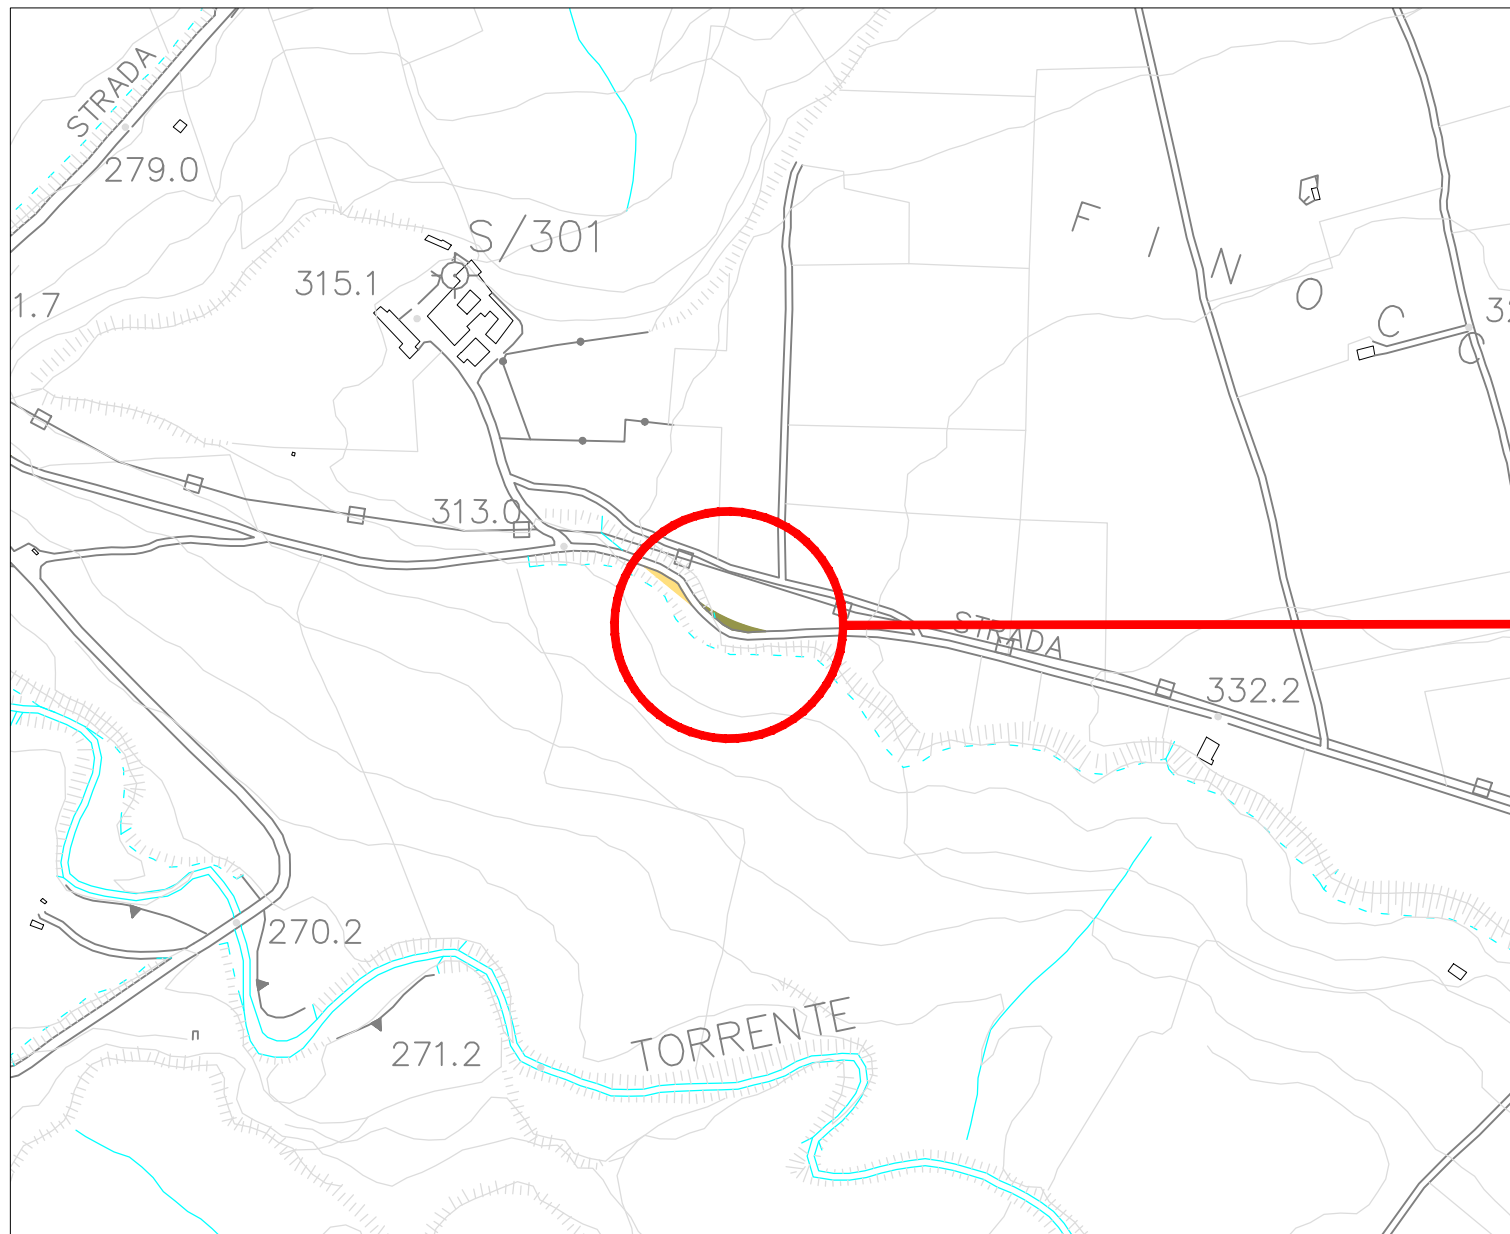

Planimetria catastale - Scala 1:1.000

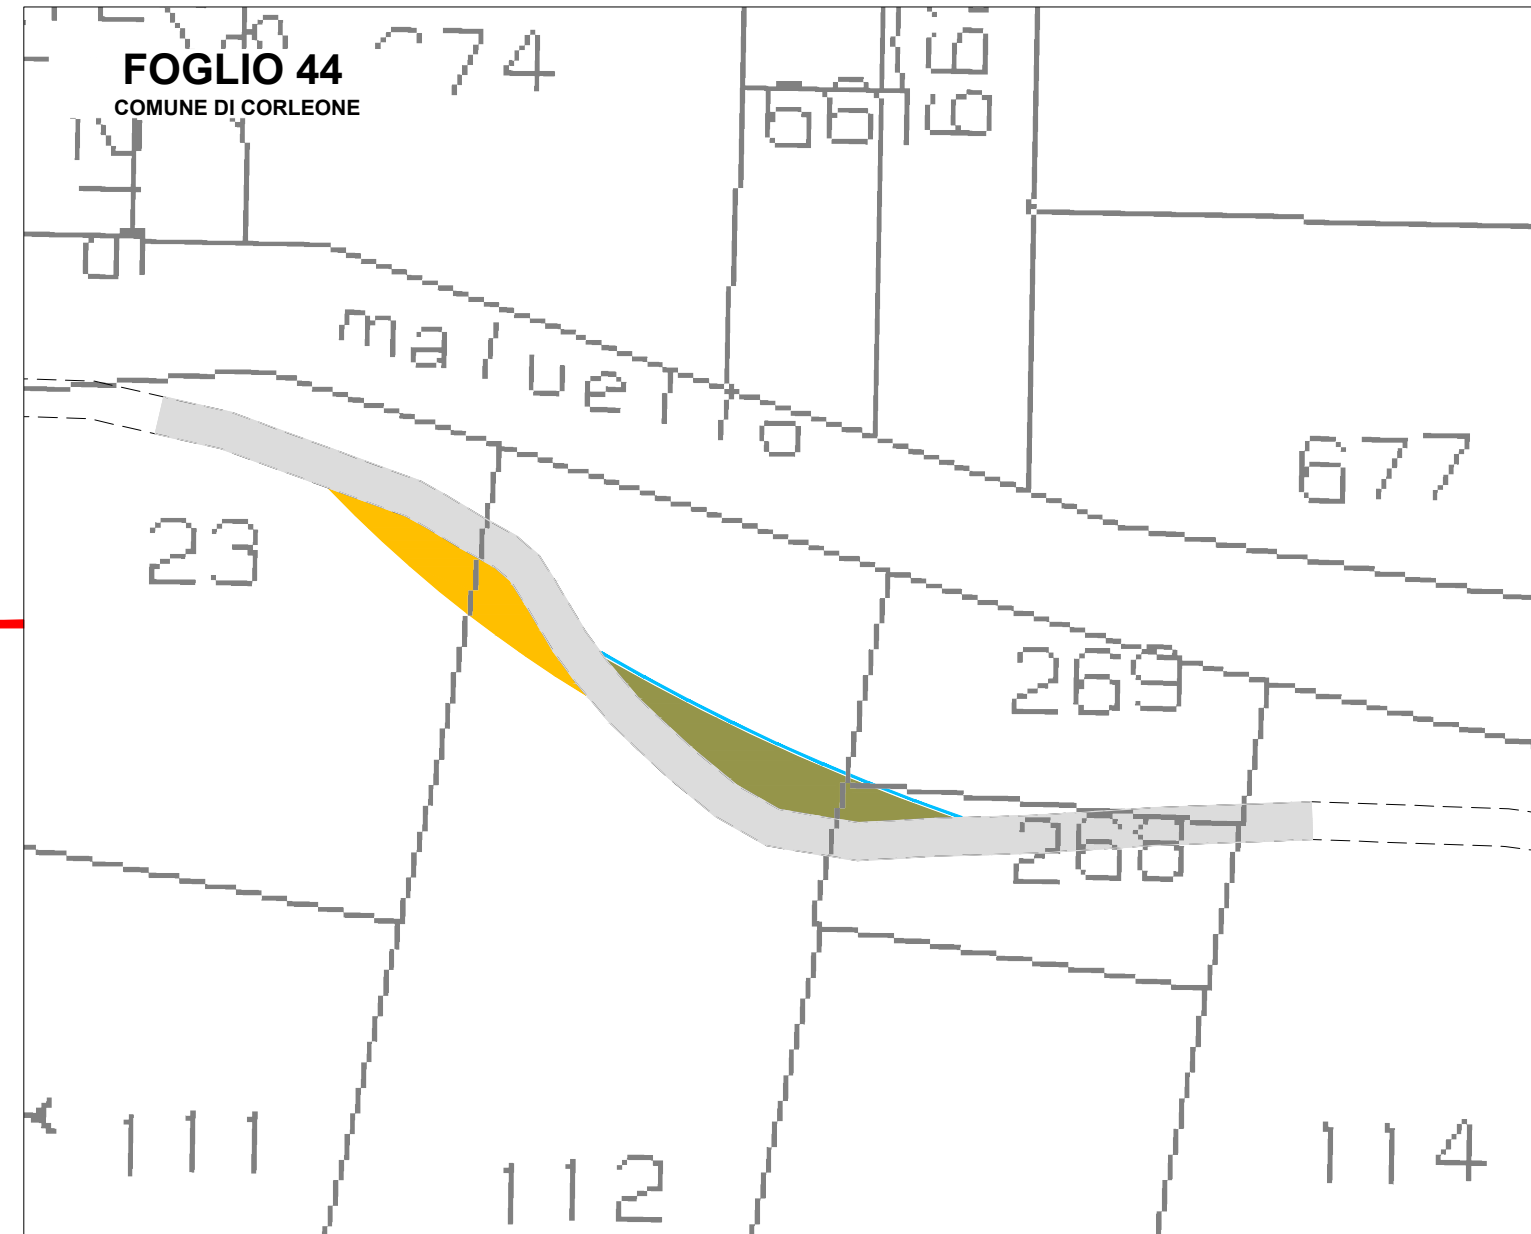

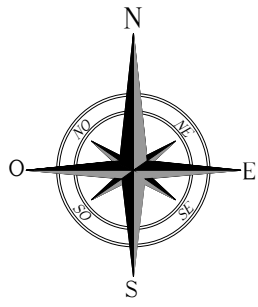

# INTERVENTI DI ADEGAMENTO VIABILITA' ESTERNA DI ACCESSO AL PARCO SU C.T.R. / CATASTALE

INT. 44


Comune di Corleone F.M. 67

STRADA PROVINCIALE N.97

lat. 37.814386°N long. 13.233457°E


LEGENDA			
	VIABILITA' ESISTENTE		LINEA ELETTRICA da rializzare
	ALLARGAMENTO STRADALE IN TRINCEA		CUNETTA
	ALLARGAMENTO STRADALE IN RILEVATO		TOMBINO
	CONFINE COMUNALE		PALO ENEL da rializzare
	GUARD RAIL da smontare temporaneamente		PALO ILLUMINAZIONE da rendere mobile
	MURO IN CLS da demolire temporaneamente		SEGNALE STRADALE da rendere mobile
	CORDOLO IN CLS da demolire temporaneamente		ALBERO da rializzare
	RECINZIONE da demolire temporaneamente		DECESPUGLIAMENTO

Corografia – Scala 1:5.000

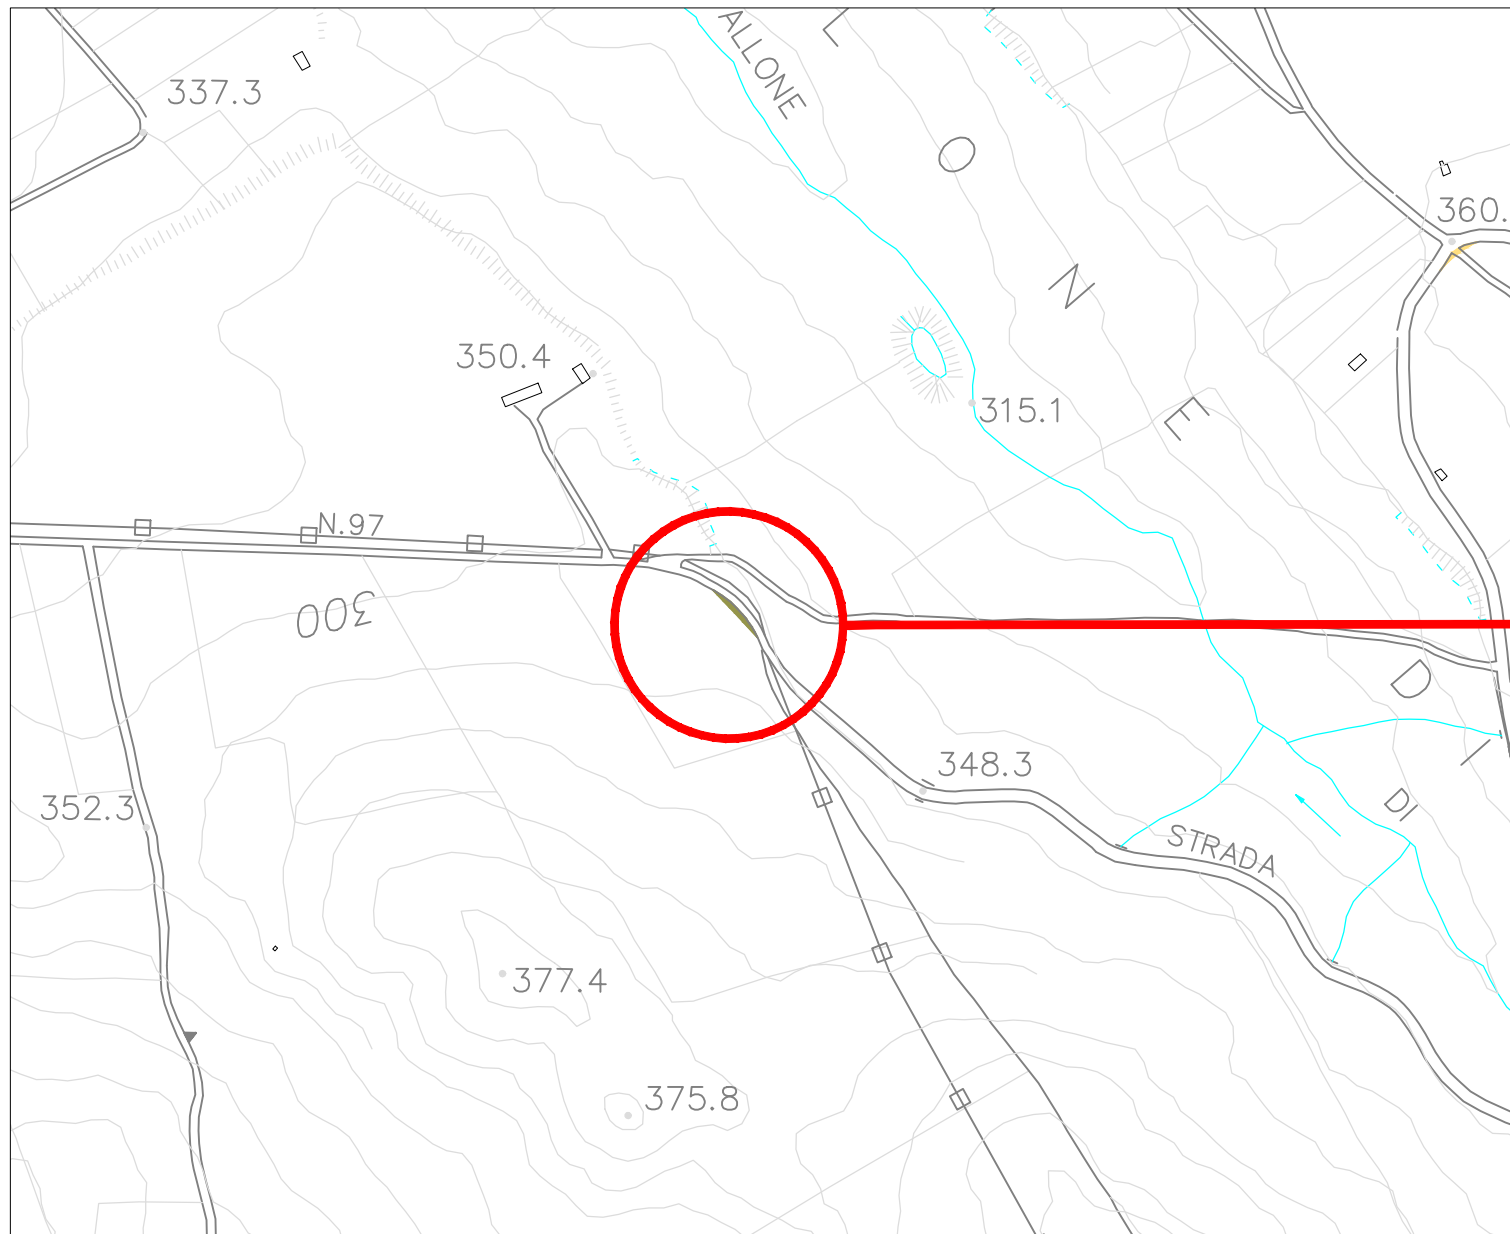

Planimetria catastale - Scala 1:1.000



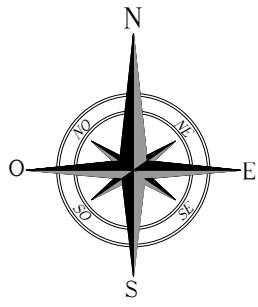

# INTERVENTI DI ADEGAMENTO VIABILITA' ESTERNA DI ACCESSO AL PARCO SU C.T.R. / CATASTALE

INT. 45

Comune di Corleone F.M. 67 p.lle 80, 572

STRADA PROVINCIALE N.97


lat. 37.811706°N

long. 13.240473°E

## LEGENDA


	VIABILITA' ESISTENTE		LINEA ELETTRICA da rilocalizzare
	ALLARGAMENTO STRADALE IN TRINCEA		CUNETTA
	ALLARGAMENTO STRADALE IN RILEVATO		TOMBINO
	CONFINE COMUNALE		PALO ENEL da rilocalizzare
	GUARD RAIL da smontare temporaneamente		PALO ILLUMINAZIONE da rendere mobile
	MURO IN CLS da demolire temporaneamente		SEGNALE STRADALE da rendere mobile
	CORDOLO IN CLS da demolire temporaneamente		ALBERO da rilocalizzare
	RECINZIONE da demolire temporaneamente		DECESPUGLIAMENTO

Corografia – Scala 1:5.000

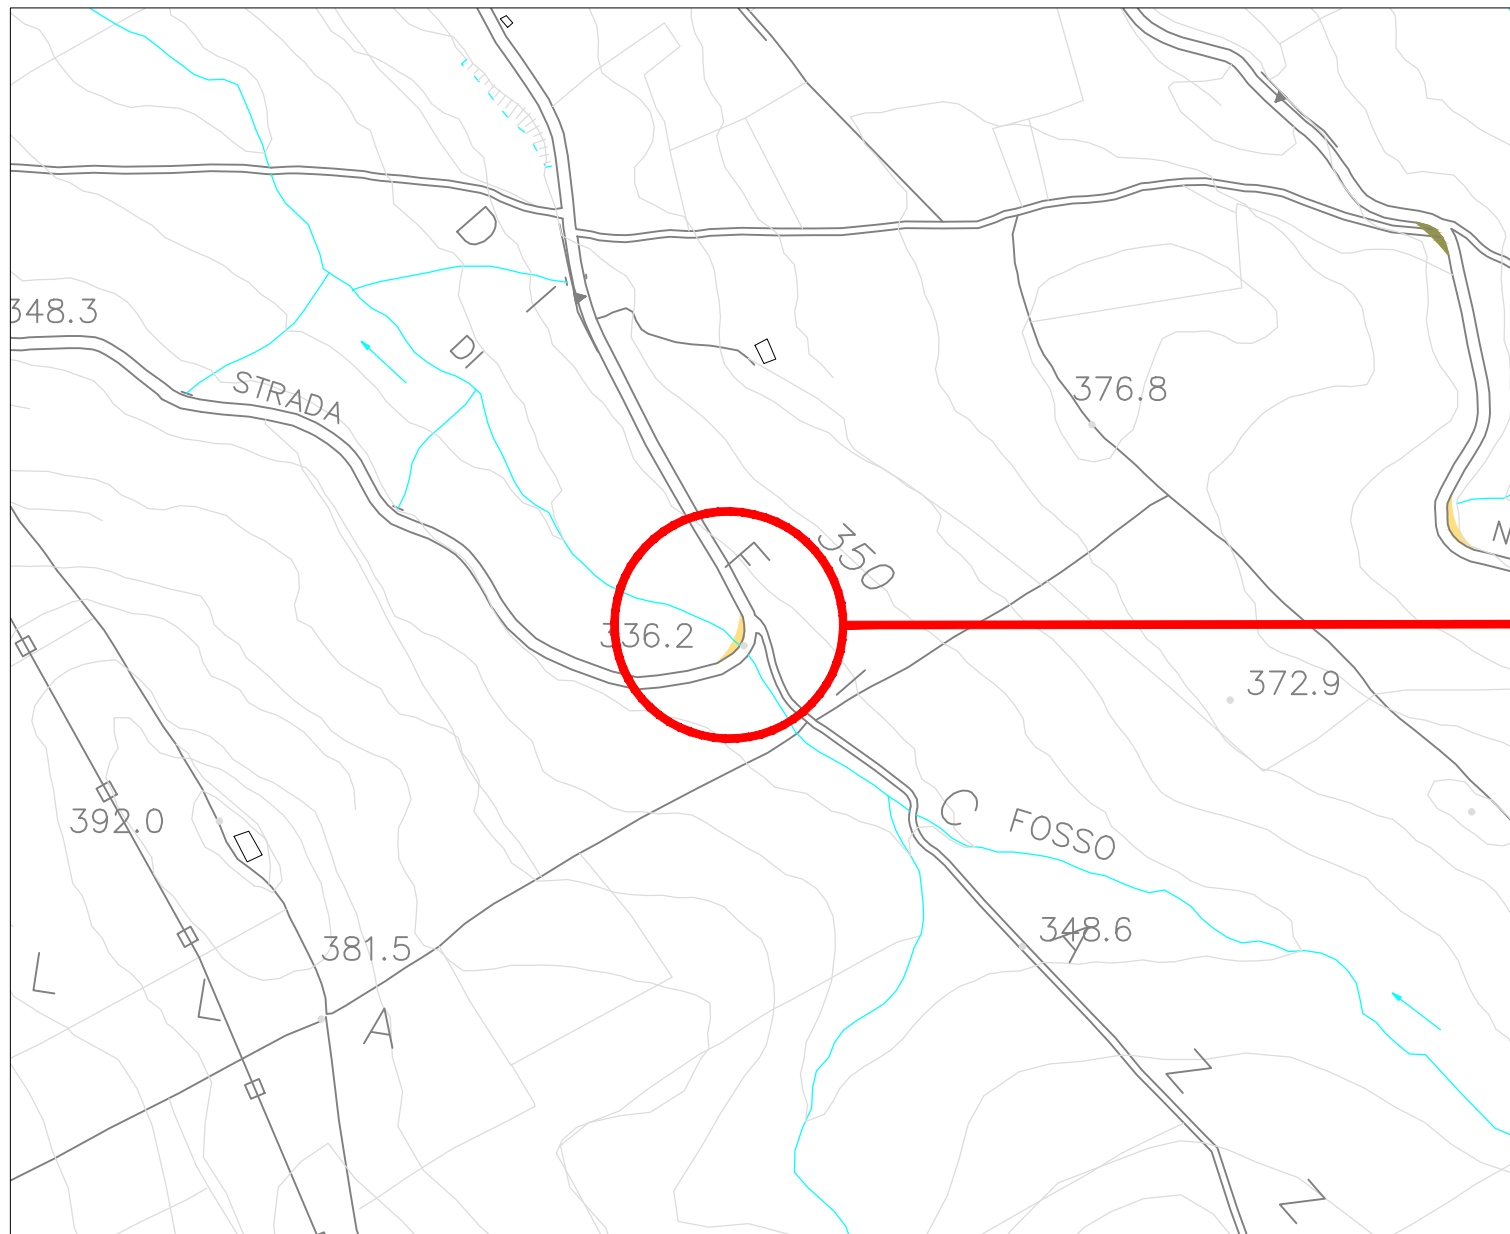

Planimetria catastale - Scala 1:1.000



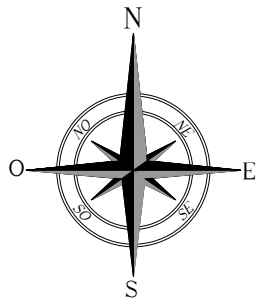

# INTERVENTI DI ADEGAMENTO VIABILITA' ESTERNA DI ACCESSO AL PARCO SU C.T.R. / CATASTALE

INT. 46


Comune di Corleone F.M. 47 p.lle 191, 470

STRADA PROVINCIALE N.97


lat. 37.816691°N long. 13.238719°E


LEGENDA			
	VIABILITA' ESISTENTE		LINEA ELETTRICA da rilocizzare
	ALLARGAMENTO STRADALE IN TRINCEA		CUNETTA
	ALLARGAMENTO STRADALE IN RILEVATO		TOMBINO
	CONFINE COMUNALE		PALO ENEL da rilocizzare
	GUARD RAIL da smontare temporaneamente		PALO ILLUMINAZIONE da rendere mobile
	MURO IN CLS da demolire temporaneamente		SEGNALE STRADALE da rendere mobile
	CORDOLO IN CLS da demolire temporaneamente		ALBERO da rilocizzare
	RECINZIONE da demolire temporaneamente		DECESPUGLIAMENTO

Corografia – Scala 1:5.000

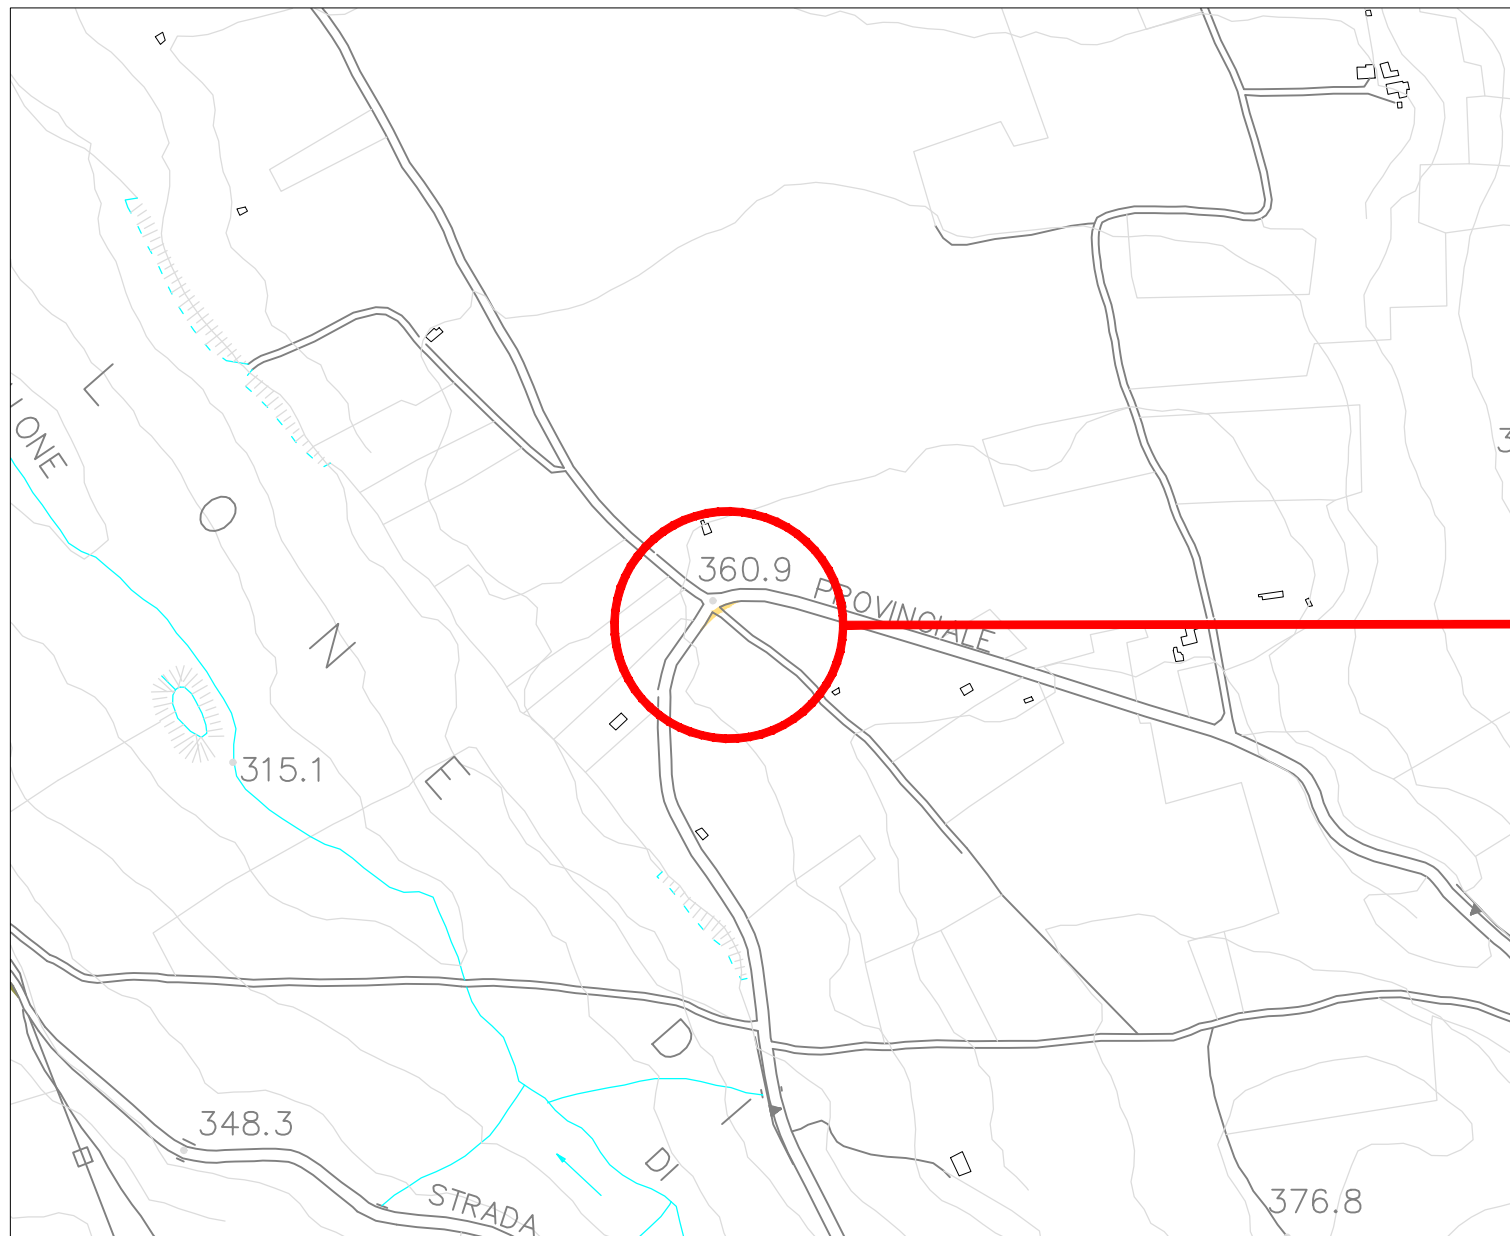

Planimetria catastale - Scala 1:1.000

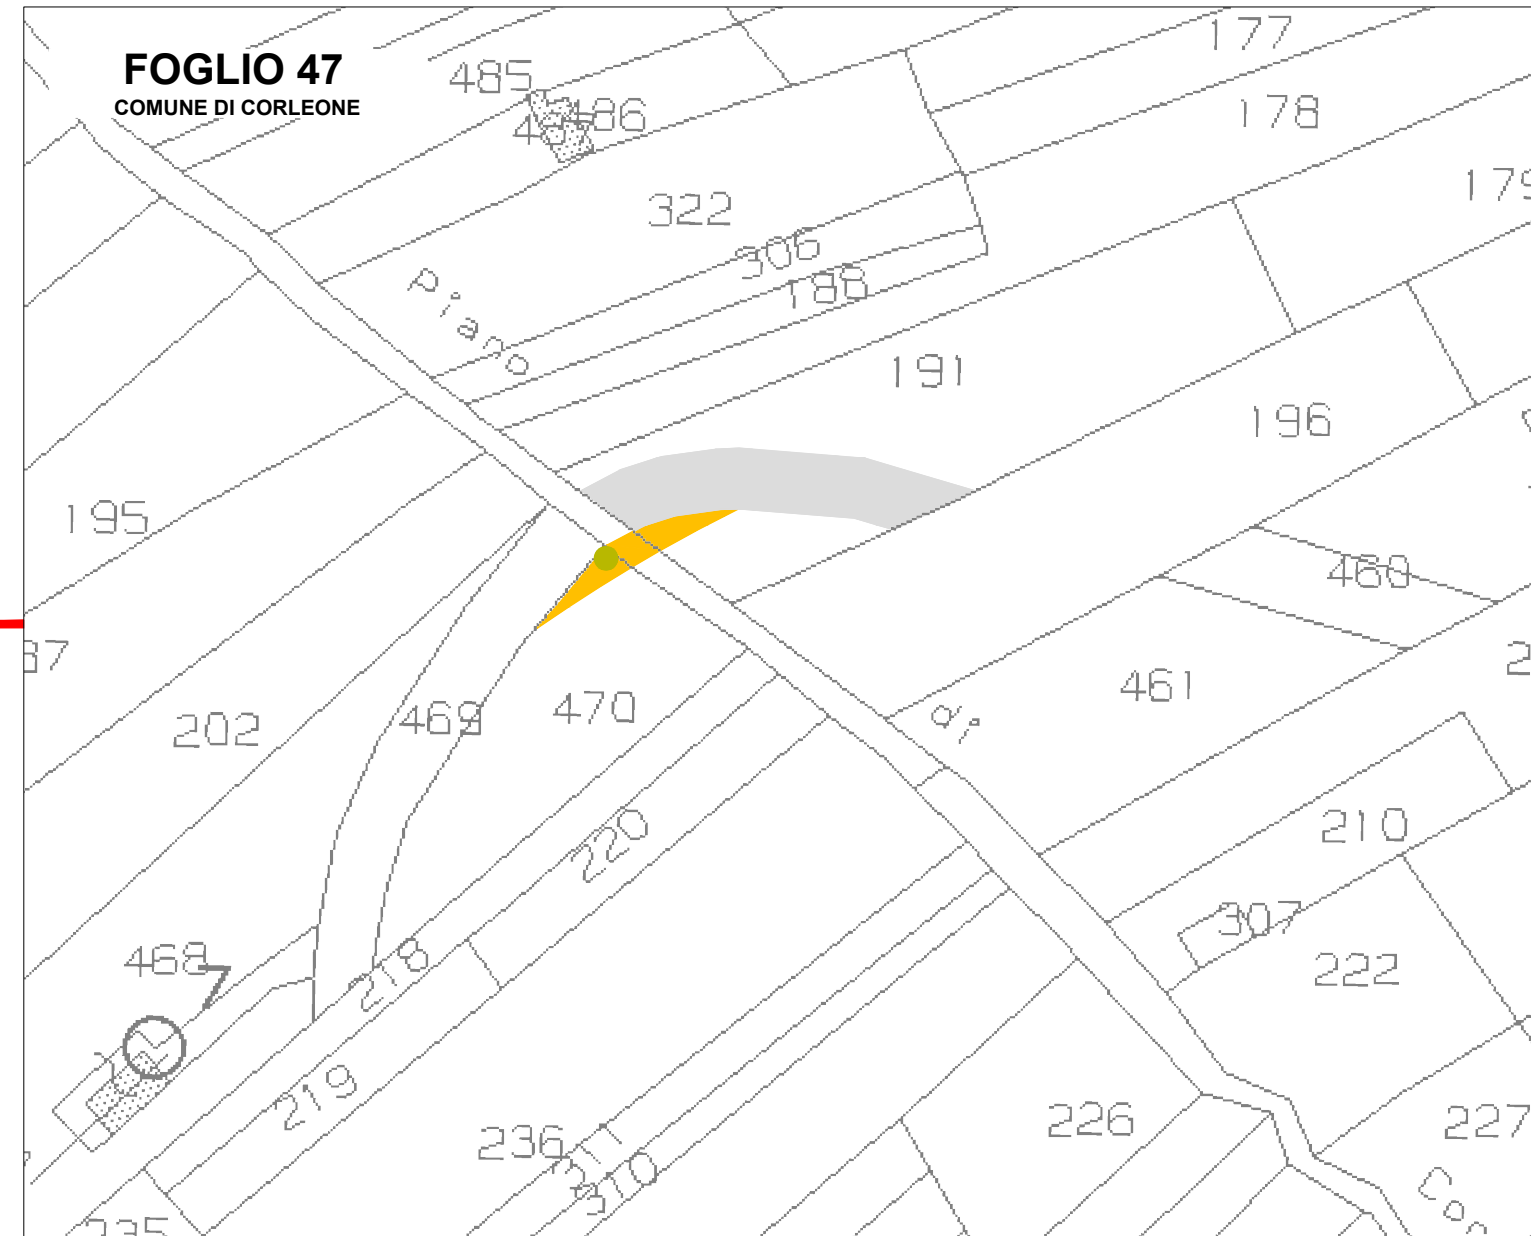

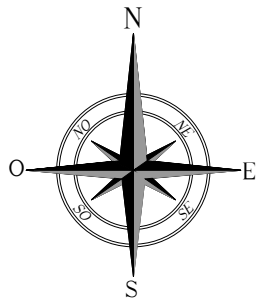

# INTERVENTI DI ADEGAMENTO VIABILITA' ESTERNA DI ACCESSO AL PARCO SU C.T.R. / CATASTALE

INT. 47


Comune di Corleone F.M. 47 p.IIa 353 F.M. 68

STRADA PROVINCIALE N.97


lat. 37.814216°N long. 13.245639°E


LEGENDA			
	VIABILITA' ESISTENTE		LINEA ELETTRICA da rilocizzare
	ALLARGAMENTO STRADALE IN TRINCEA		CUNETTA
	ALLARGAMENTO STRADALE IN RILEVATO		TOMBINO
	CONFINE COMUNALE		PALO ENEL da rilocizzare
	GUARD RAIL da smontare temporaneamente		PALO ILLUMINAZIONE da rendere mobile
	MURO IN CLS da demolire temporaneamente		SEGNALE STRADALE da rendere mobile
	CORDOLO IN CLS da demolire temporaneamente		ALBERO da rilocizzare
	RECINZIONE da demolire temporaneamente		DECESPUGLIAMENTO

Corografia – Scala 1:5.000

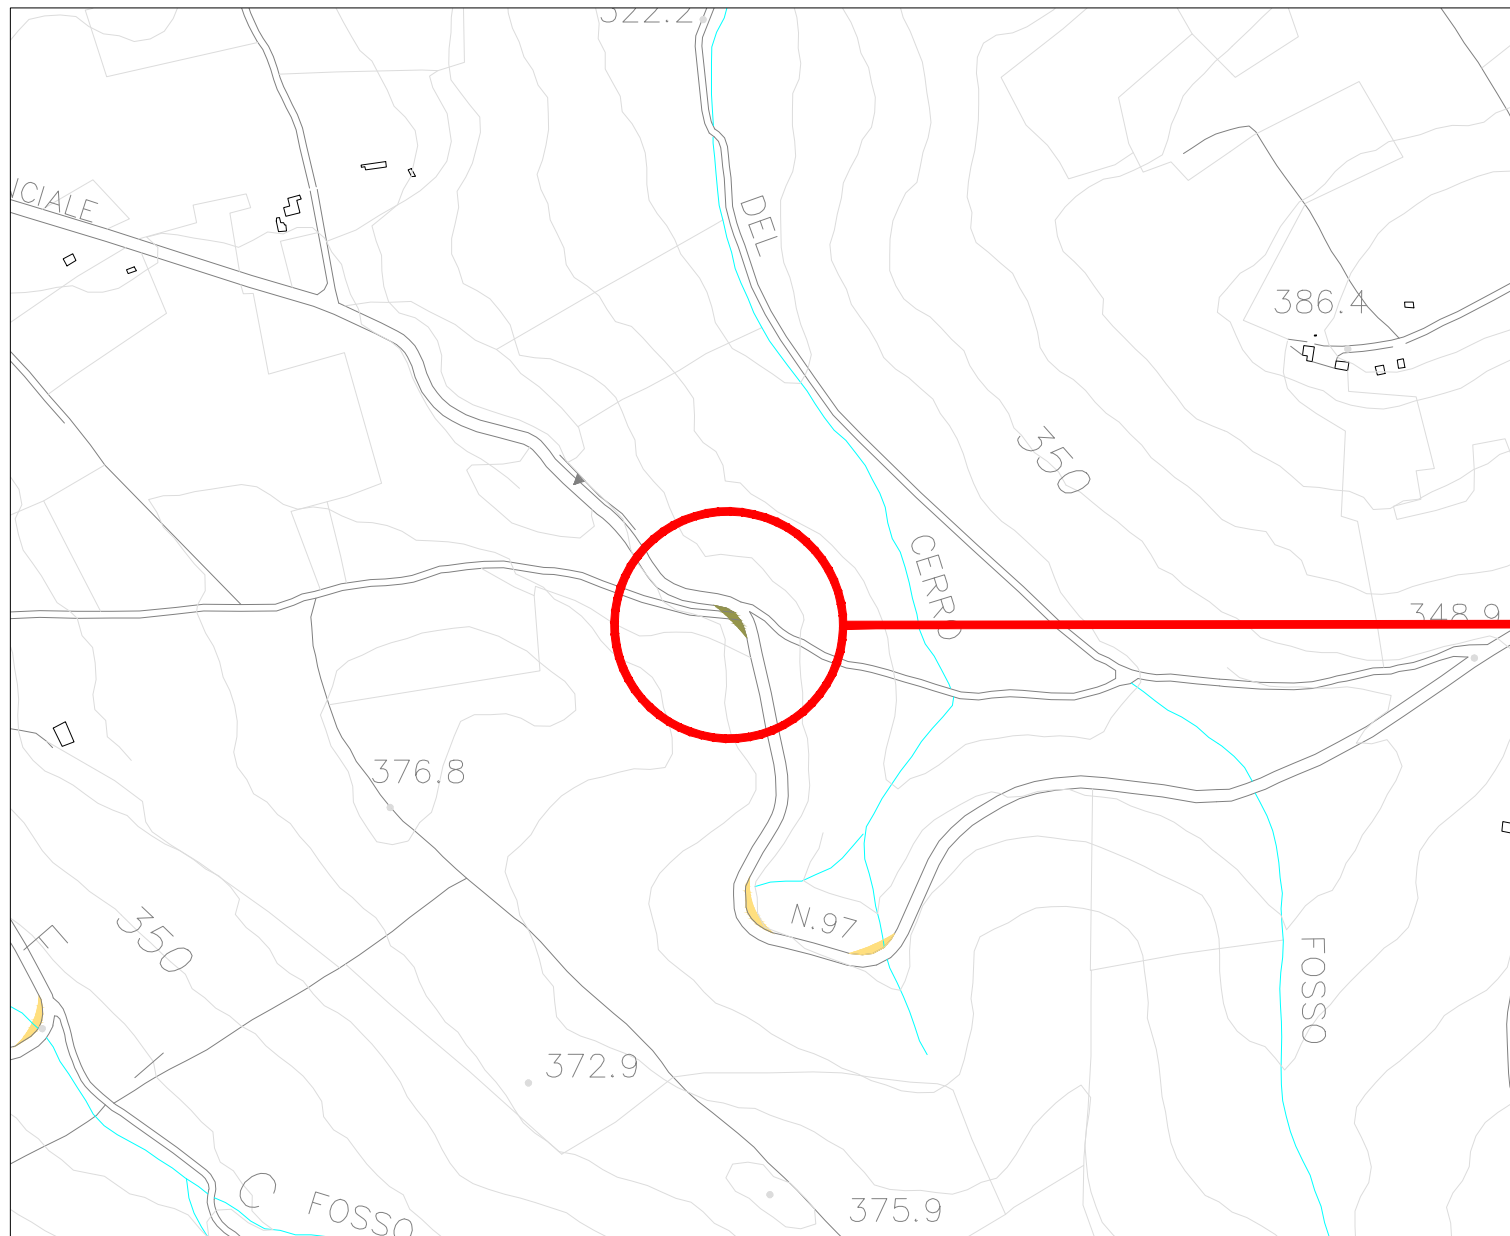

Planimetria catastale - Scala 1:1.000

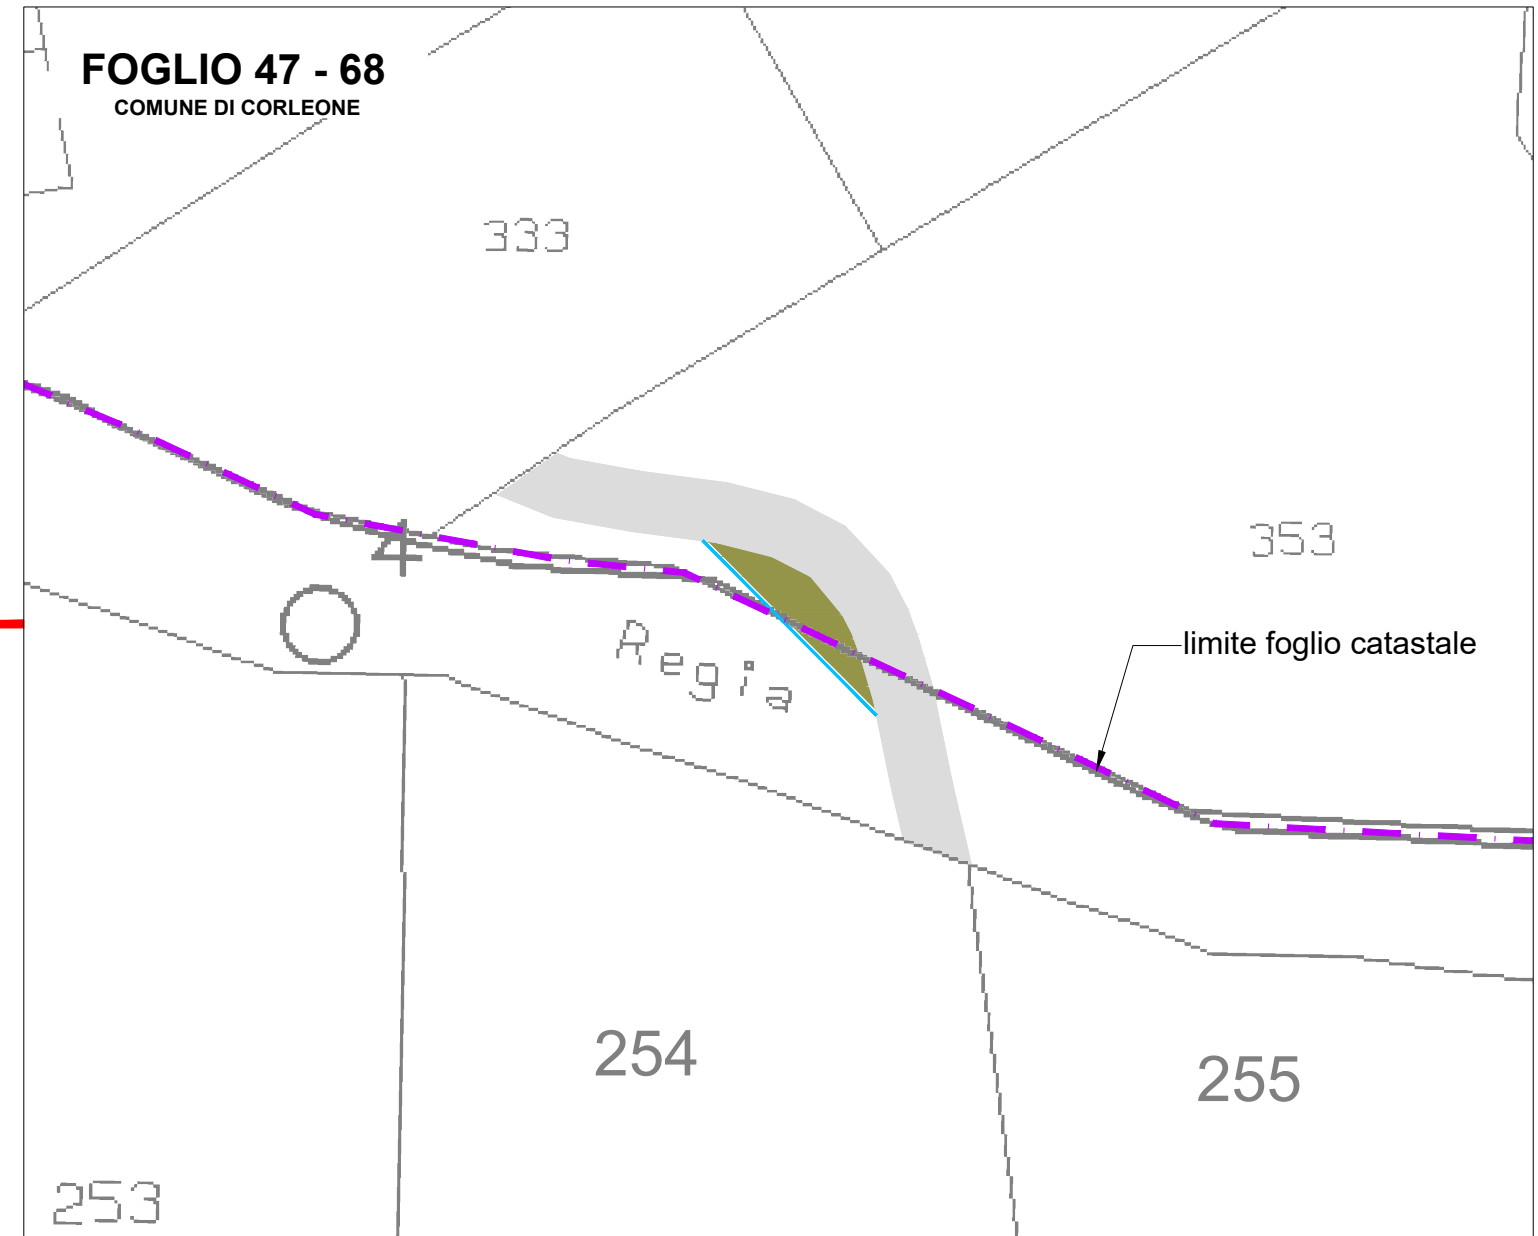

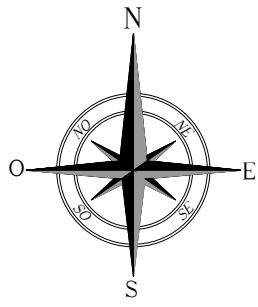

# INTERVENTI DI ADEGAMENTO VIABILITA' ESTERNA DI ACCESSO AL PARCO SU C.T.R. / CATASTALE

INT. 48


Comune di Corleone F.M. 68 p.lle 254, 259, 329

STRADA PROVINCIALE N.97


lat. 37.812461°N long. 13.245783°E

LEGENDA			
	VIABILITA' ESISTENTE		LINEA ELETTRICA da rilocalizzare
	ALLARGAMENTO STRADALE IN TRINCEA		CUNETTA
	ALLARGAMENTO STRADALE IN RILEVATO		TOMBINO
	CONFINE COMUNALE		PALO ENEL da rilocalizzare
	GUARD RAIL da smontare temporaneamente		PALO ILLUMINAZIONE da rendere mobile
	MURO IN CLS da demolire temporaneamente		SEGNALE STRADALE da rendere mobile
	CORDOLO IN CLS da demolire temporaneamente		ALBERO da rilocalizzare
	RECINZIONE da demolire temporaneamente		DECESPUGLIAMENTO


Corografia – Scala 1:5.000

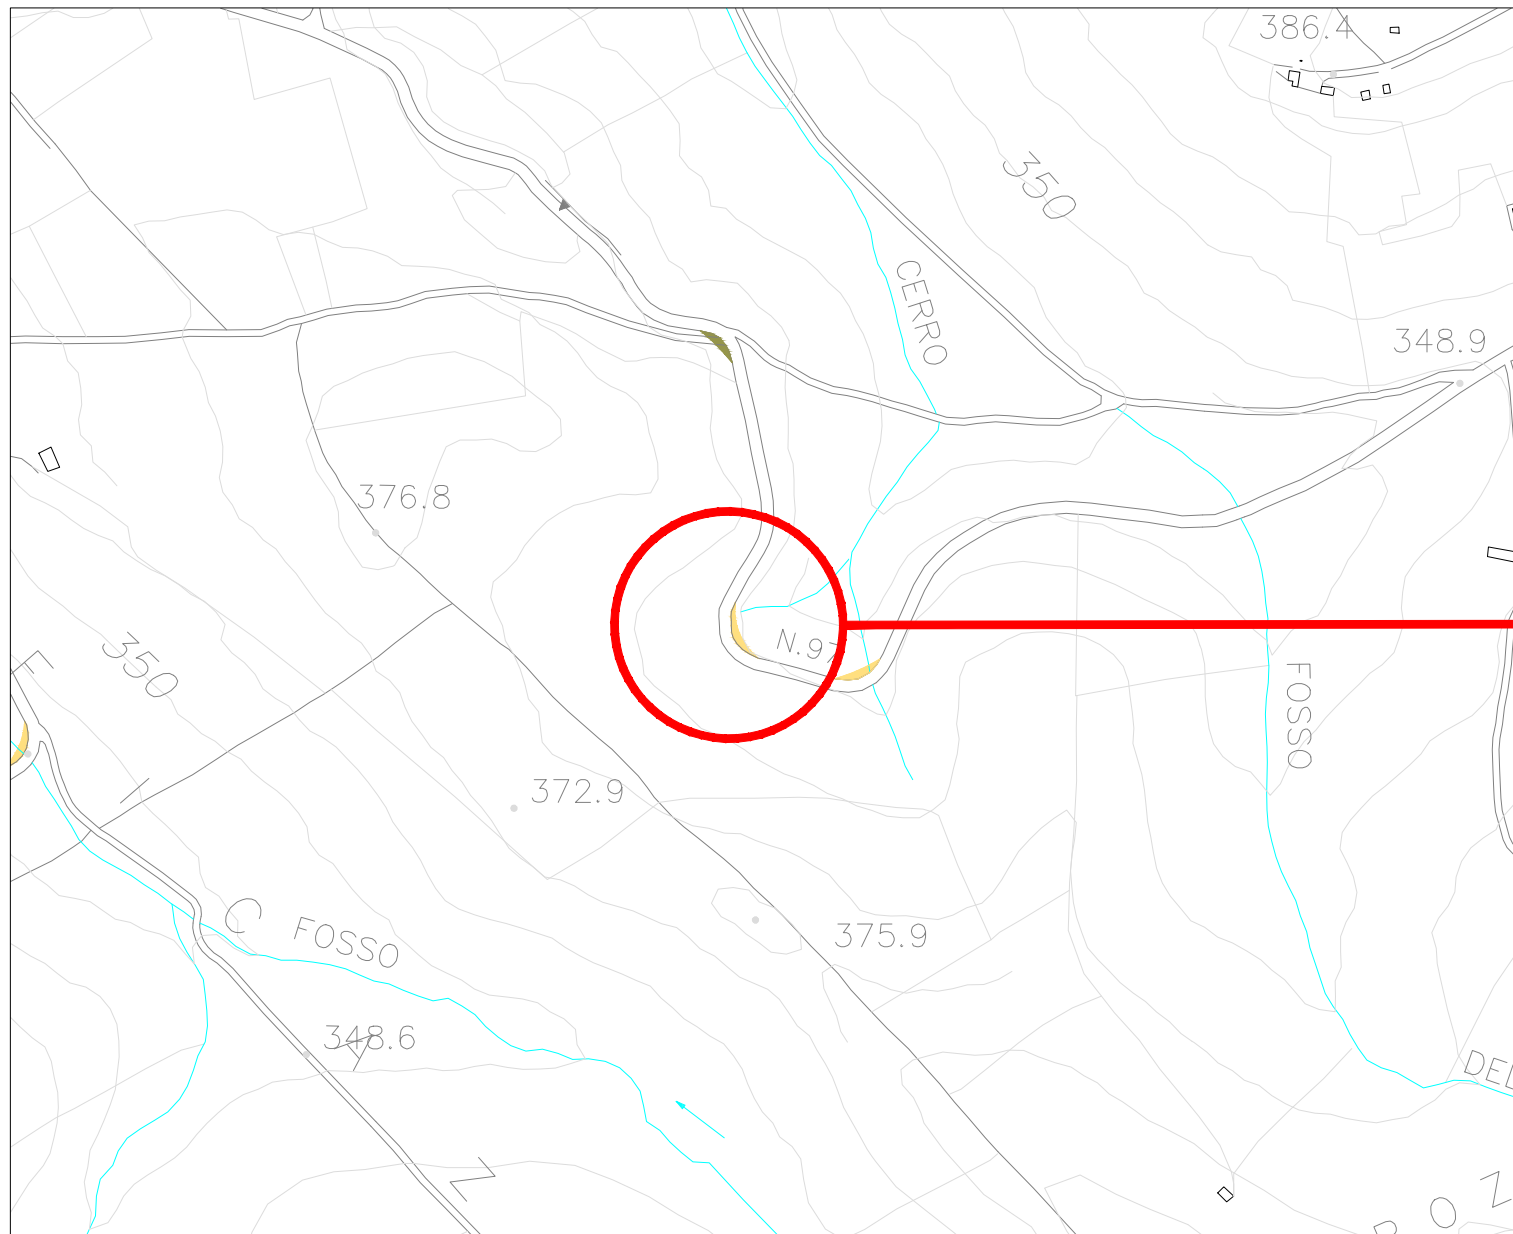

Planimetria catastale - Scala 1:1.000

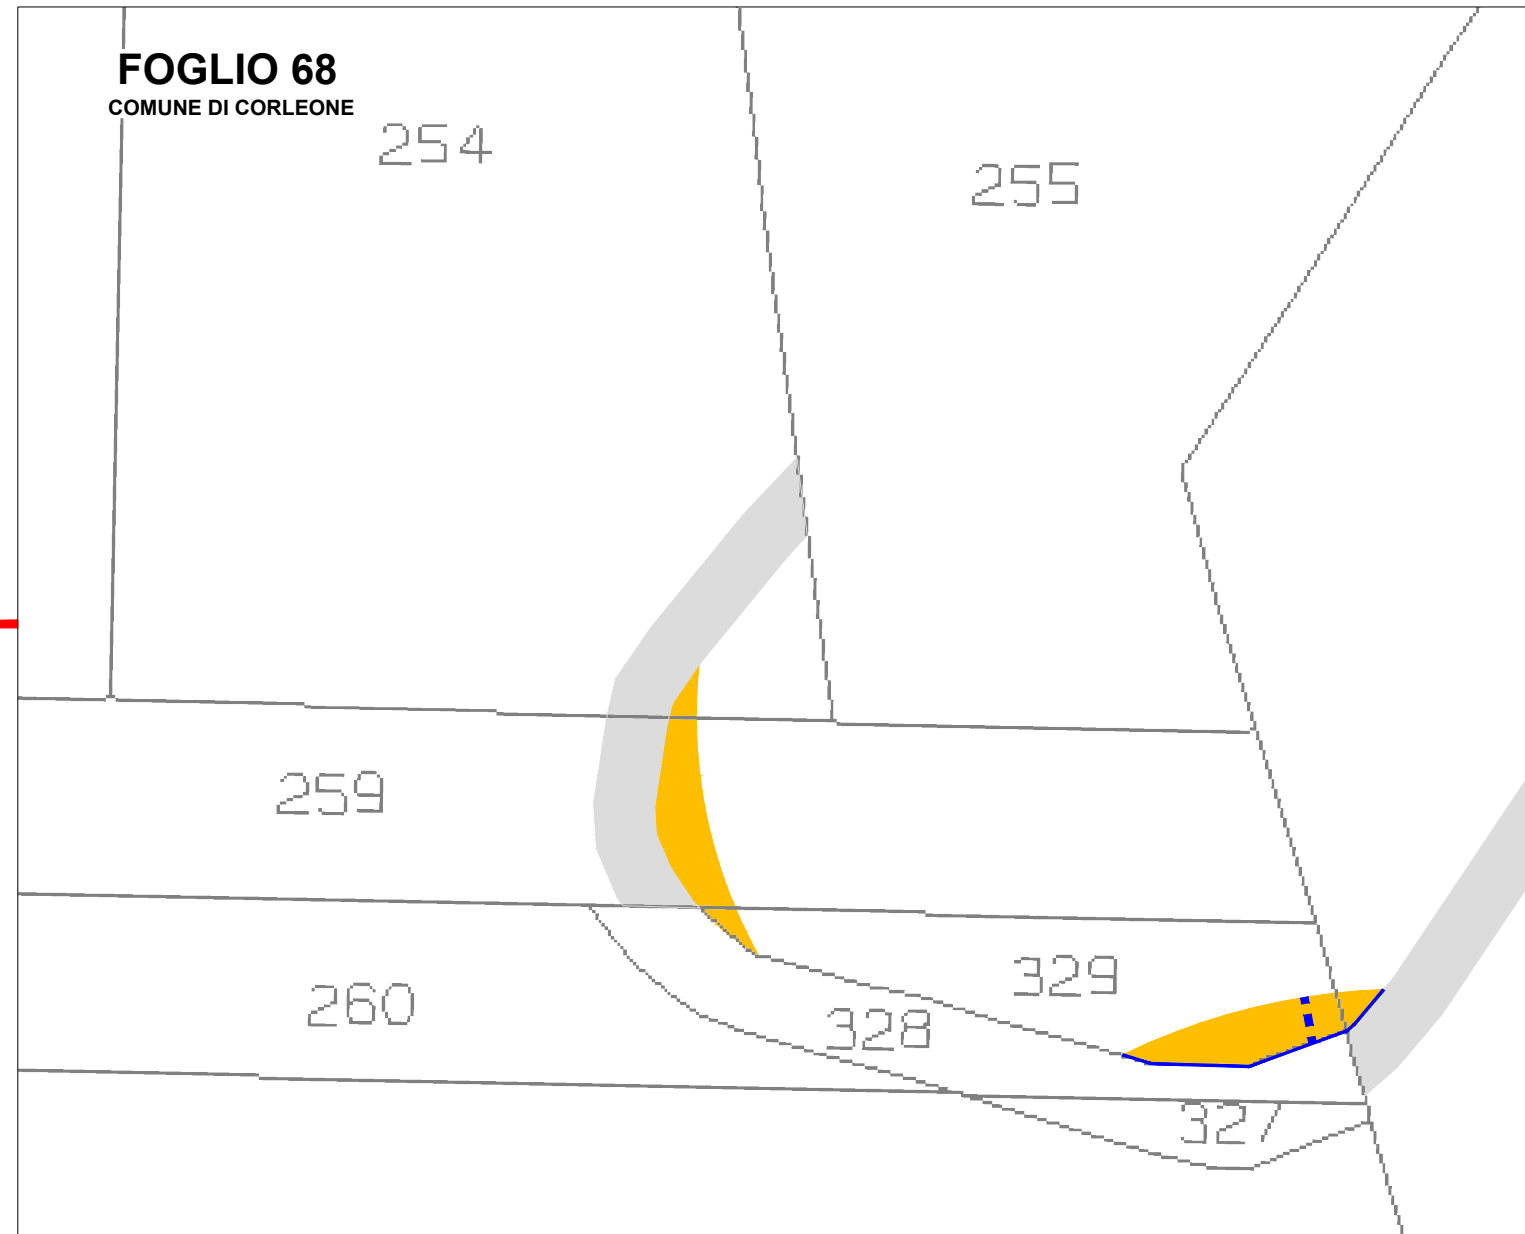



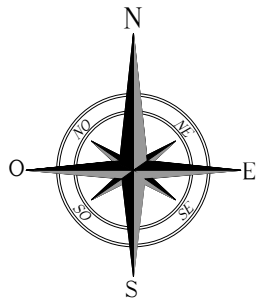

# INTERVENTI DI ADEGAMENTO VIABILITA' ESTERNA DI ACCESSO AL PARCO SU C.T.R. / CATASTALE

INT. 49


Comune di Corleone F.M. 68 p.lle 256, 329

STRADA PROVINCIALE N.97


lat. 37.812269°N long. 13.246799°E


LEGENDA			
	VIABILITA' ESISTENTE		LINEA ELETTRICA da rialocizzare
	ALLARGAMENTO STRADALE IN TRINCEA		CUNETTA
	ALLARGAMENTO STRADALE IN RILEVATO		TOMBINO
	CONFINE COMUNALE		PALO ENEL da rialocizzare
	GUARD RAIL da smontare temporaneamente		PALO ILLUMINAZIONE da rendere mobile
	MURO IN CLS da demolire temporaneamente		SEGNALE STRADALE da rendere mobile
	CORDOLO IN CLS da demolire temporaneamente		ALBERO da rialocizzare
	RECINZIONE da demolire temporaneamente		DECESPUGLIAMENTO

Corografia – Scala 1:5.000

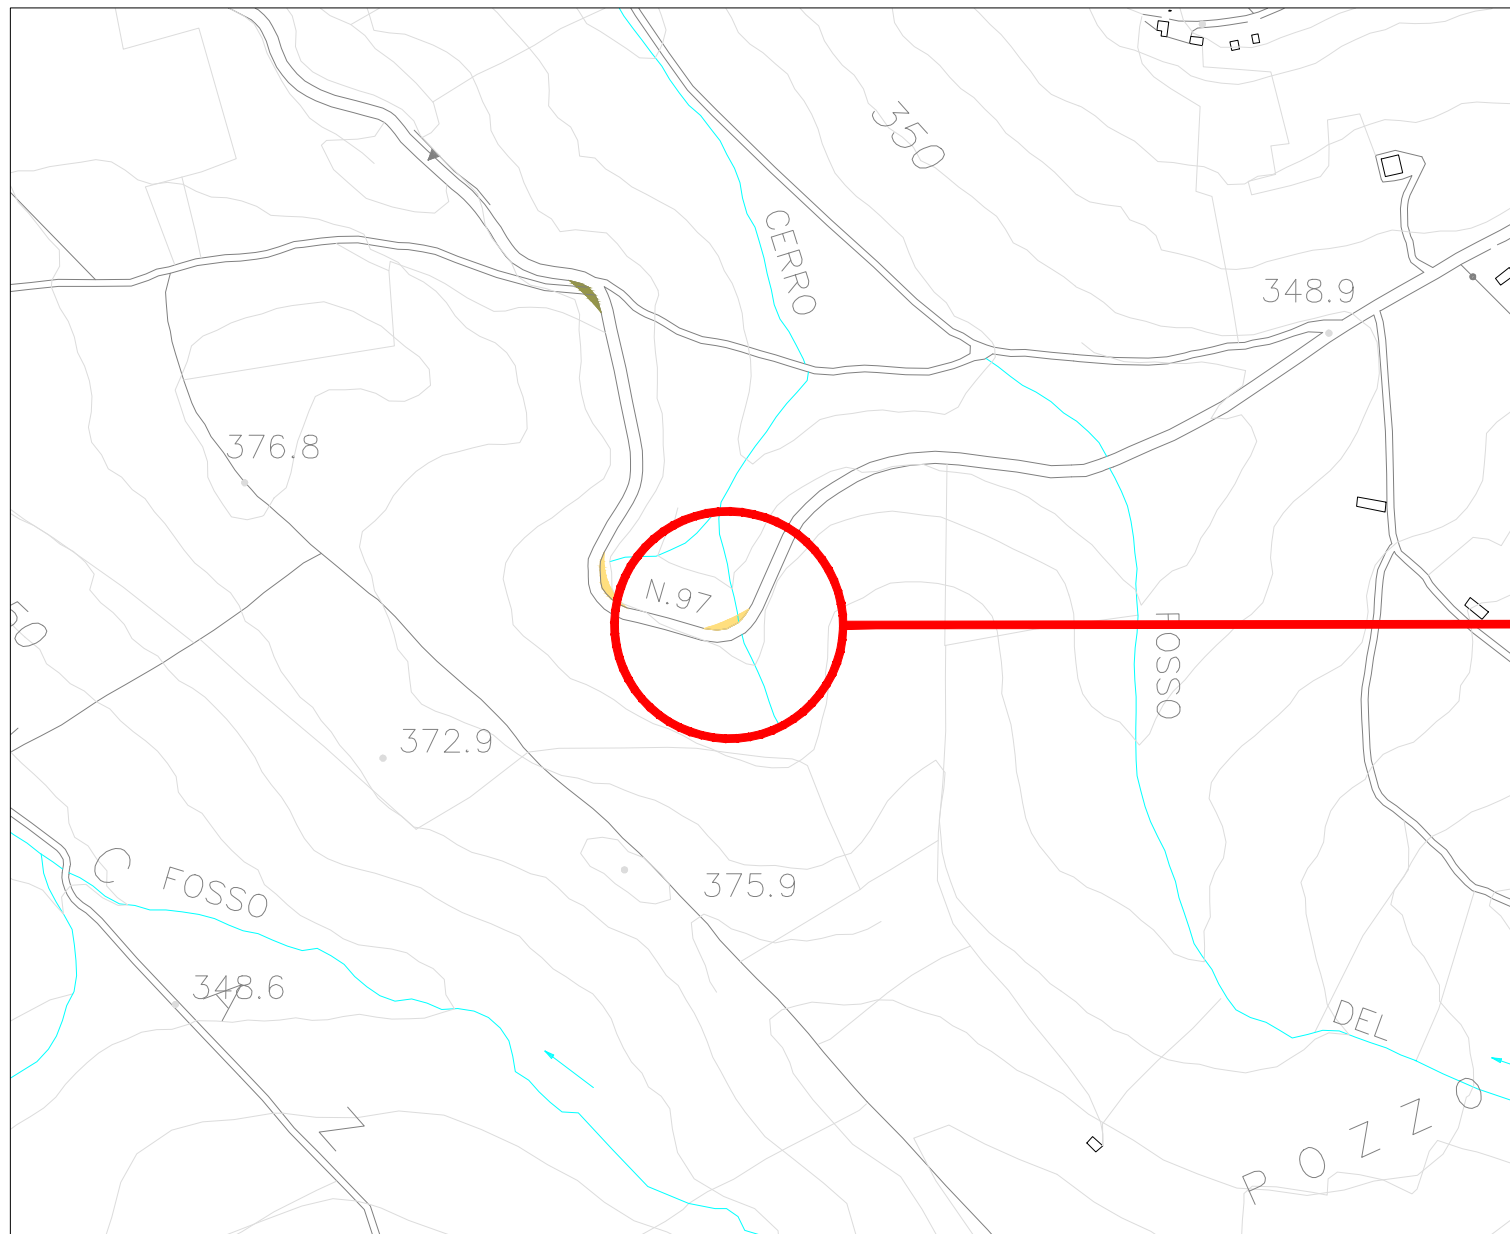

Planimetria catastale - Scala 1:1.000

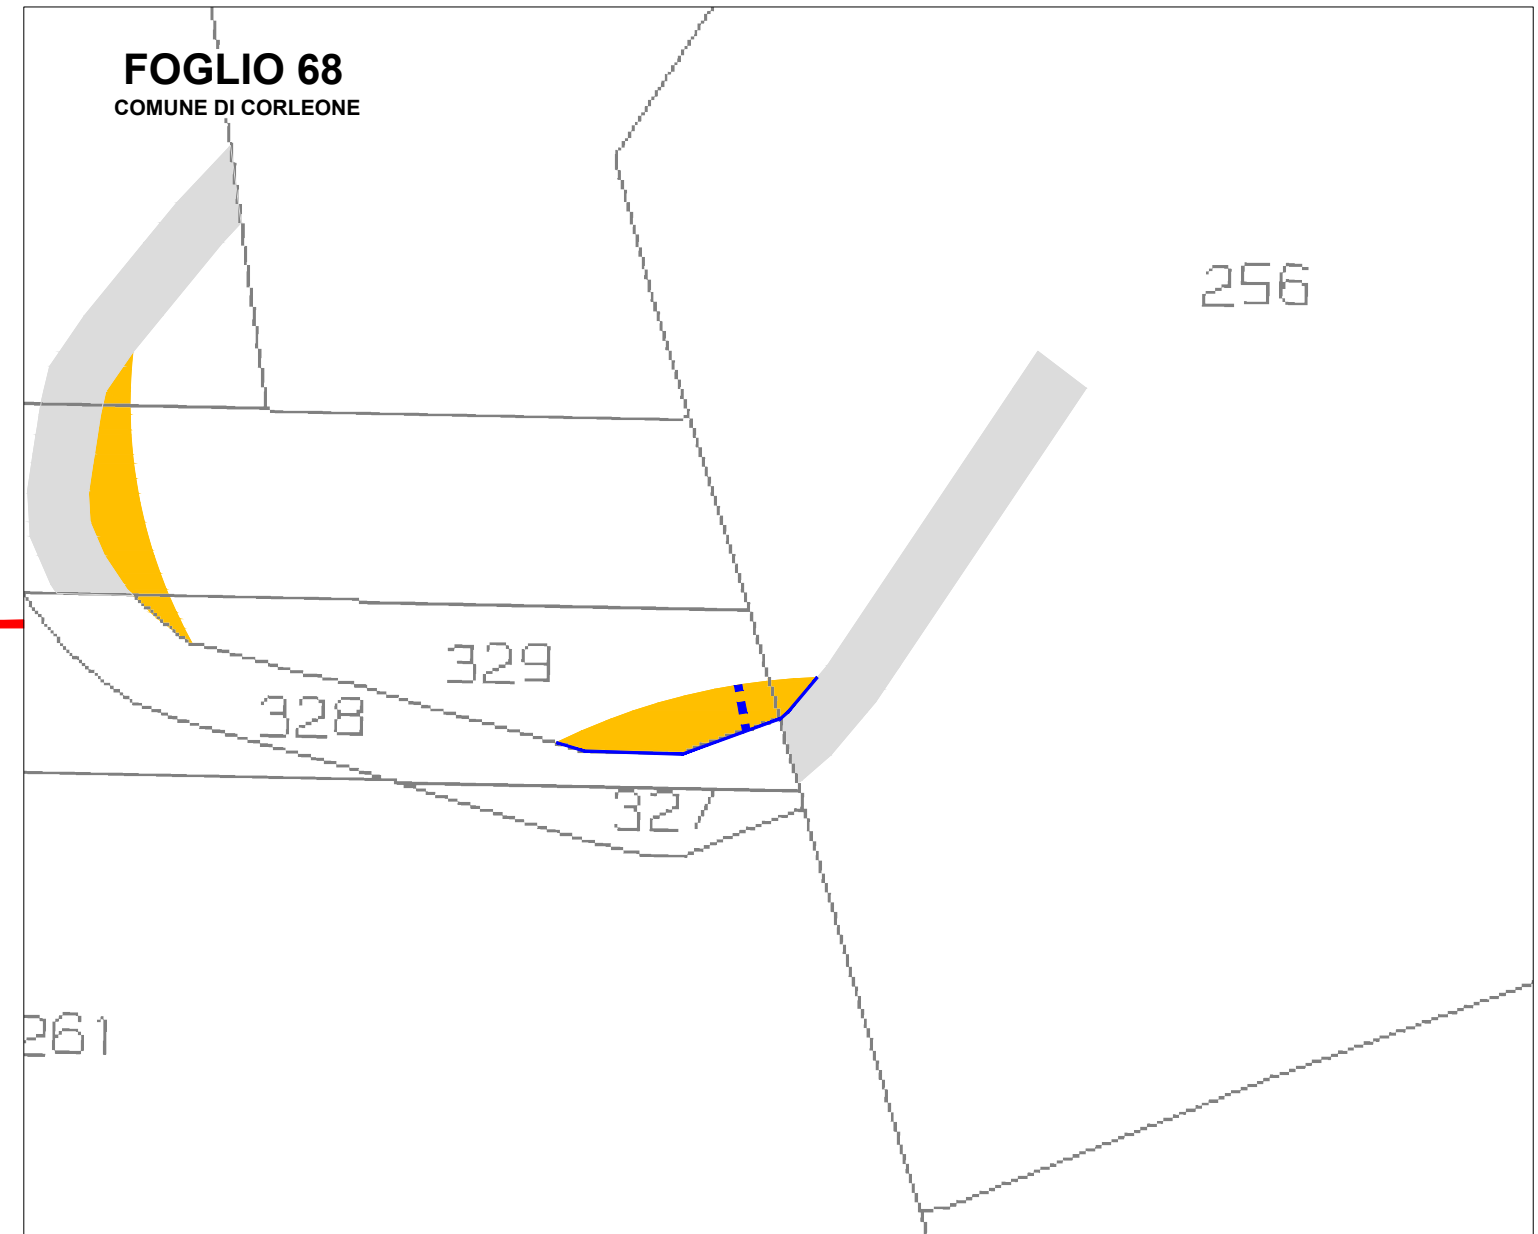

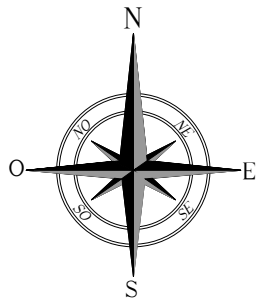

# INTERVENTI DI ADEGAMENTO VIABILITA' ESTERNA DI ACCESSO AL PARCO SU C.T.R. / CATASTALE

INT. 50


Comune di Corleone F.M. 69 p.lle 414, 438, 439, 440, 441, 517

incrocio tra STRADA PROVINCIALE N.97 e STRADA CONSORZIALE allacciante Manganelli

lat. 37.811970°N long. 13.265472°E


LEGENDA			
	VIABILITA' ESISTENTE		LINEA ELETTRICA da rilocalizzare
	ALLARGAMENTO STRADALE IN TRINCEA		CUNETTA
	ALLARGAMENTO STRADALE IN RILEVATO		TOMBINO
	CONFINE COMUNALE		PALO ENEL da rilocalizzare
	GUARD RAIL da smontare temporaneamente		PALO ILLUMINAZIONE da rendere mobile
	MURO IN CLS da demolire temporaneamente		SEGNALE STRADALE da rendere mobile
	CORDOLO IN CLS da demolire temporaneamente		ALBERO da rilocalizzare
	RECINZIONE da demolire temporaneamente		DECESPUGLIAMENTO

Corografia – Scala 1:5.000

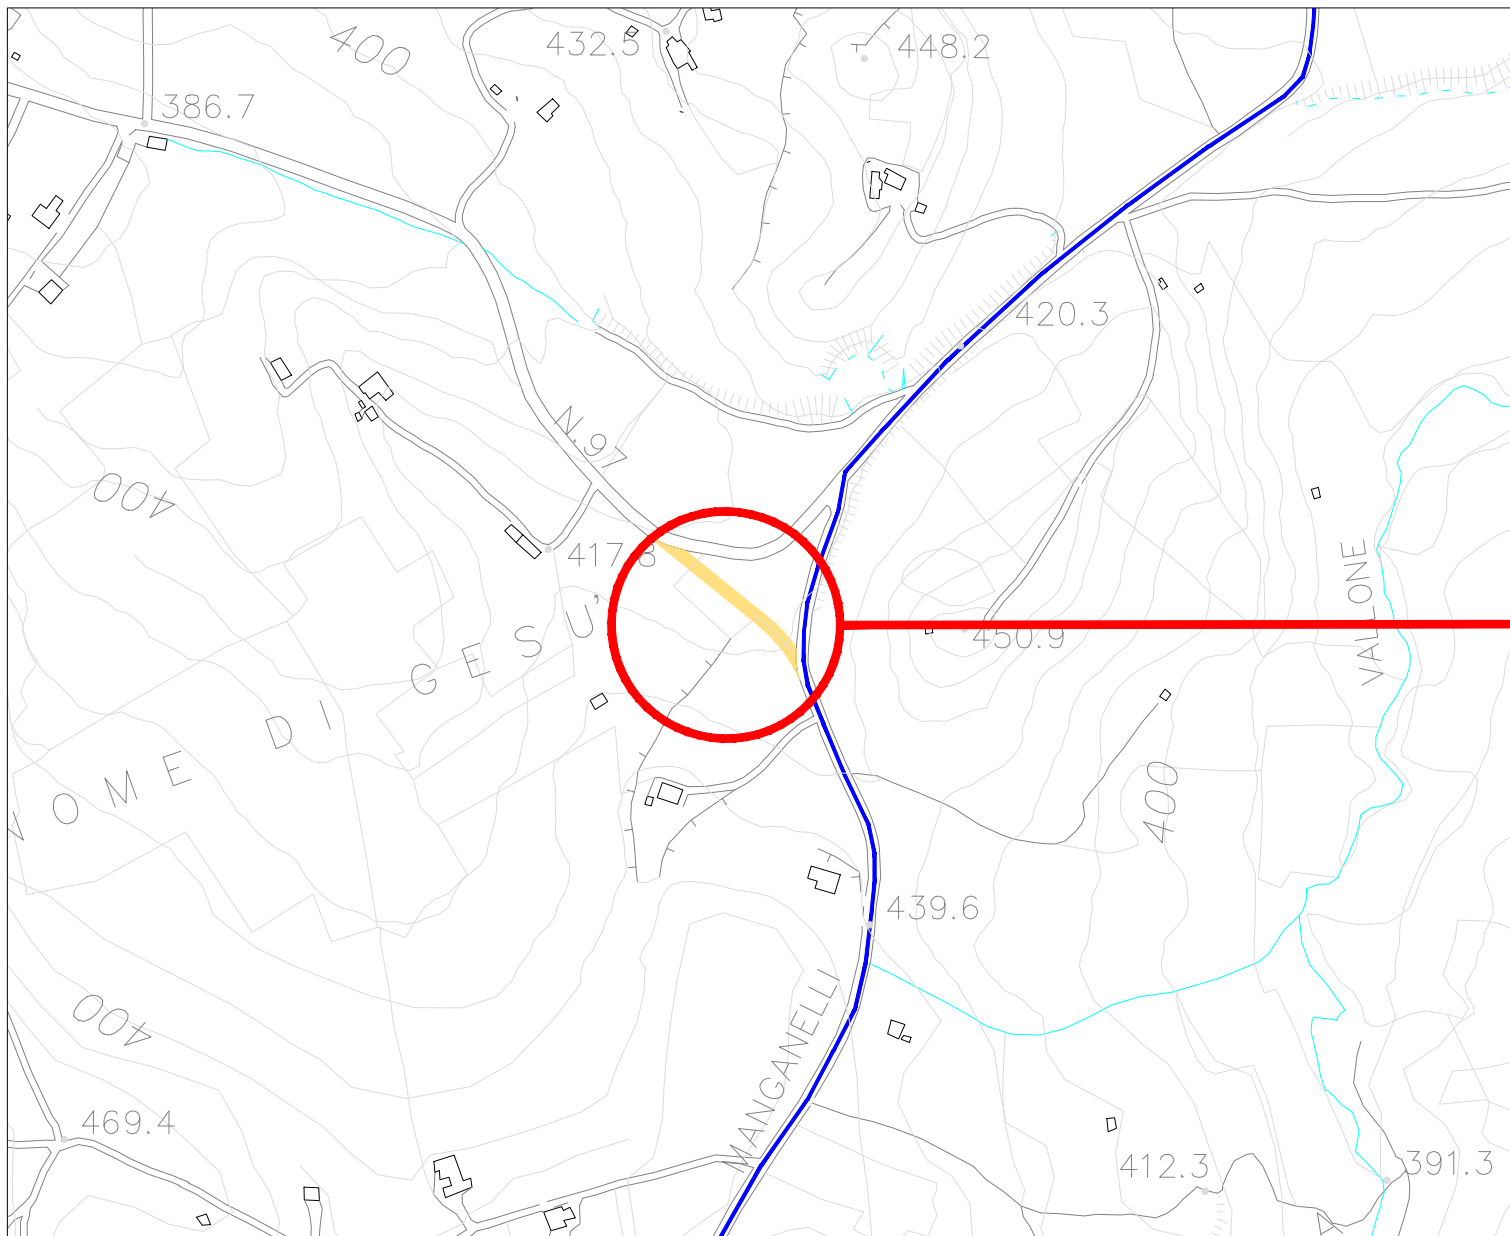

Planimetria catastale - Scala 1:1.000



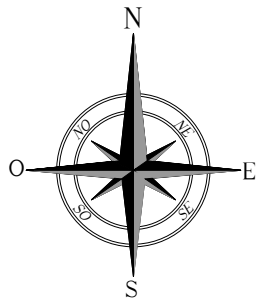

# INTERVENTI DI ADEGAMENTO VIABILITA' ESTERNA DI ACCESSO AL PARCO SU C.T.R. / CATASTALE

INT. 51


Comune di Corleone F.M. 70 p.lle 631, 644, 645

STRADA CONSORZIALE allacciante Manganelli


lat. 37.801253°N long. 13.258144°E


LEGENDA			
	VIABILITA' ESISTENTE		LINEA ELETTRICA da rilocalizzare
	ALLARGAMENTO STRADALE IN TRINCEA		CUNETTA
	ALLARGAMENTO STRADALE IN RILEVATO		TOMBINO
	CONFINE COMUNALE		PALO ENEL da rilocalizzare
	GUARD RAIL da smontare temporaneamente		PALO ILLUMINAZIONE da rendere mobile
	MURO IN CLS da demolire temporaneamente		SEGNALE STRADALE da rendere mobile
	CORDOLO IN CLS da demolire temporaneamente		ALBERO da rilocalizzare
	RECINZIONE da demolire temporaneamente		DECESPUGLIAMENTO

Corografia – Scala 1:5.000

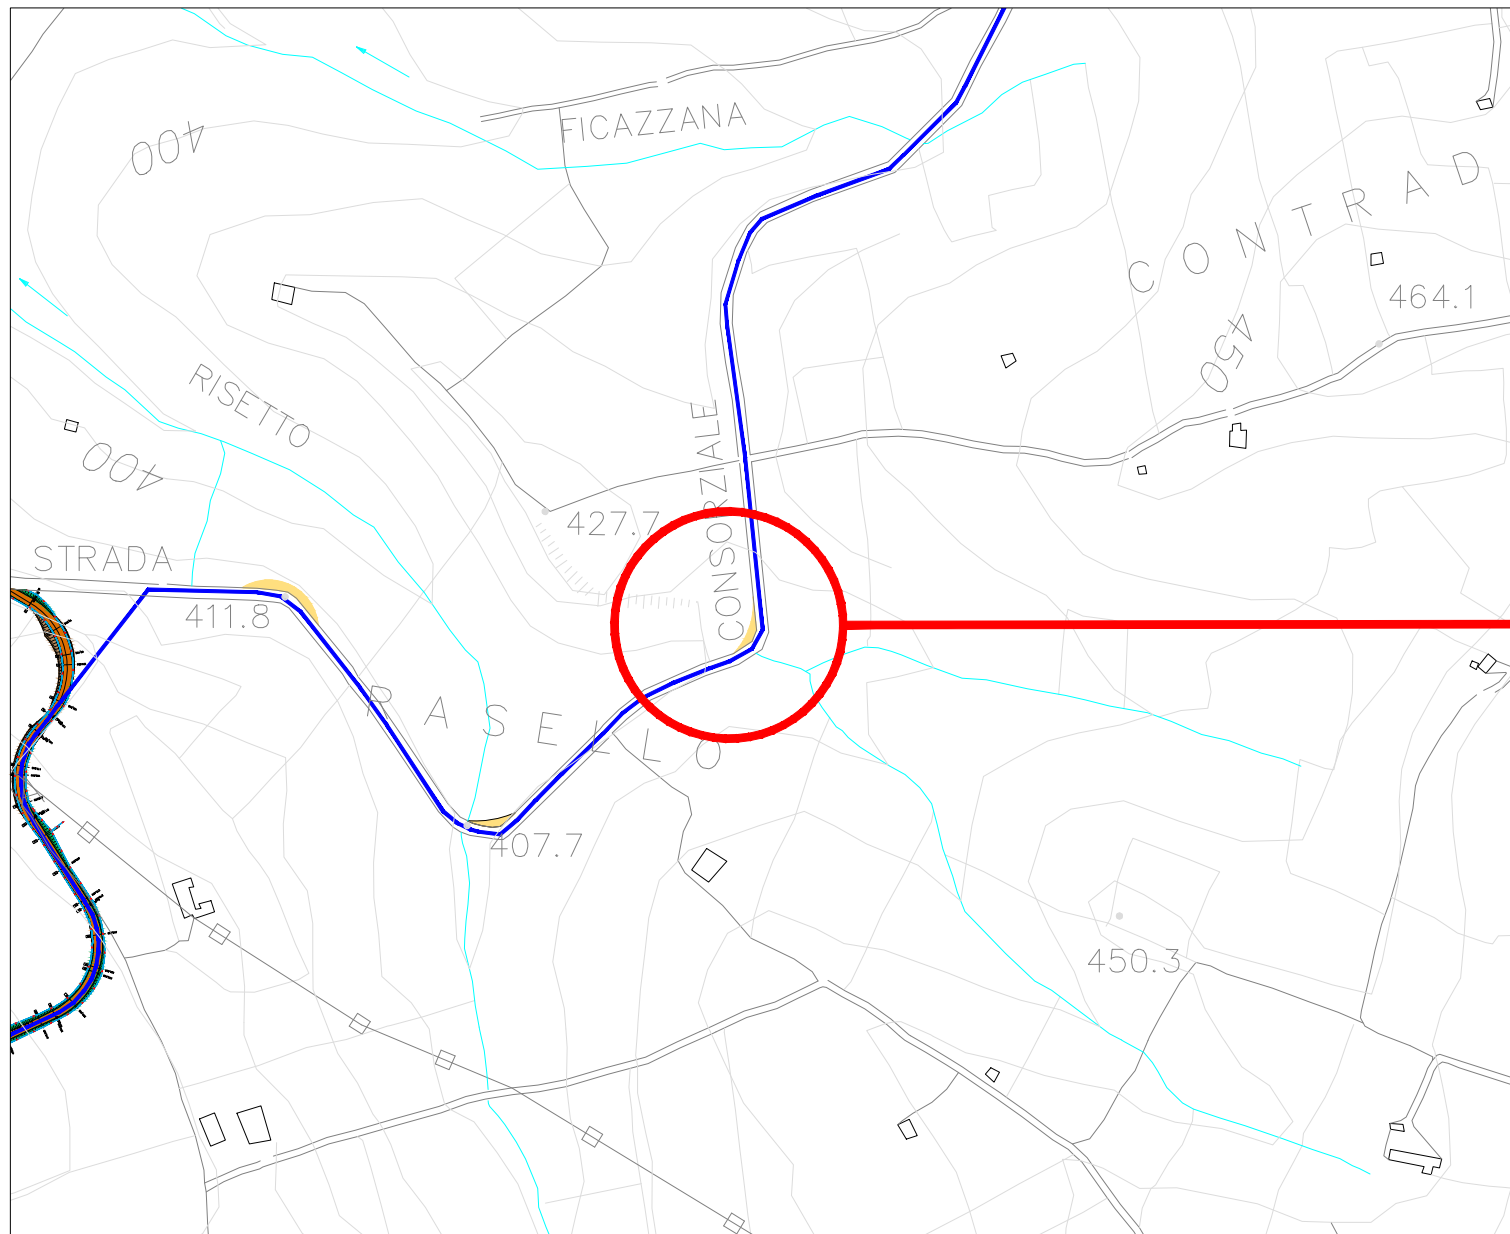

Planimetria catastale - Scala 1:1.000

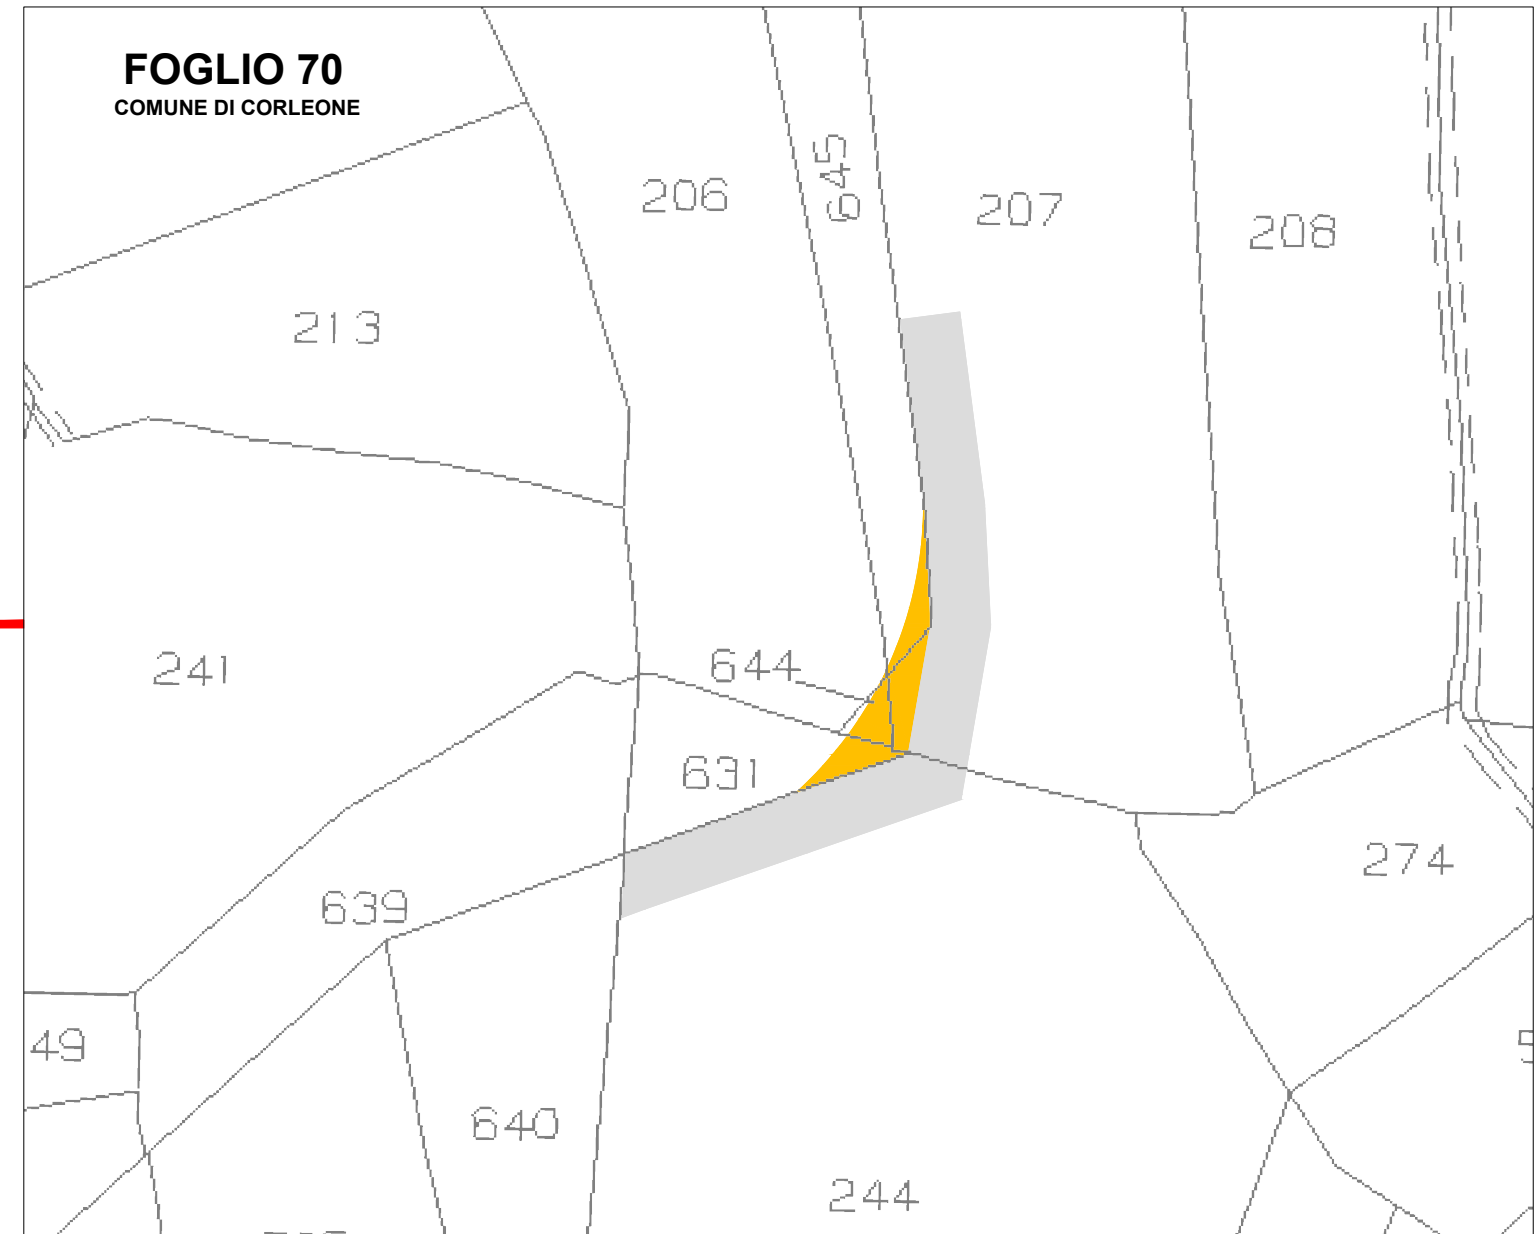

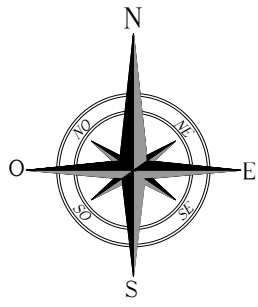

# INTERVENTI DI ADEGAMENTO VIABILITA' ESTERNA DI ACCESSO AL PARCO SU C.T.R. / CATASTALE

INT. 52


Comune di Corleone F.M. 70 p.lla 632 F.M. 88 p.lla 33

STRADA CONSORZIALE allacciante Manganelli

lat. 37.800134°N long. 13.256195°E


LEGENDA			
	VIABILITA' ESISTENTE		LINEA ELETTRICA da rilocalizzare
	ALLARGAMENTO STRADALE IN TRINCEA		CUNETTA
	ALLARGAMENTO STRADALE IN RILEVATO		TOMBINO
	CONFINE COMUNALE		PALO ENEL da rilocalizzare
	GUARD RAIL da smontare temporaneamente		PALO ILLUMINAZIONE da rendere mobile
	MURO IN CLS da demolire temporaneamente		SEGNALE STRADALE da rendere mobile
	CORDOLO IN CLS da demolire temporaneamente		ALBERO da rilocalizzare
	RECINZIONE da demolire temporaneamente		DECESPUGLIAMENTO

Corografia – Scala 1:5.000

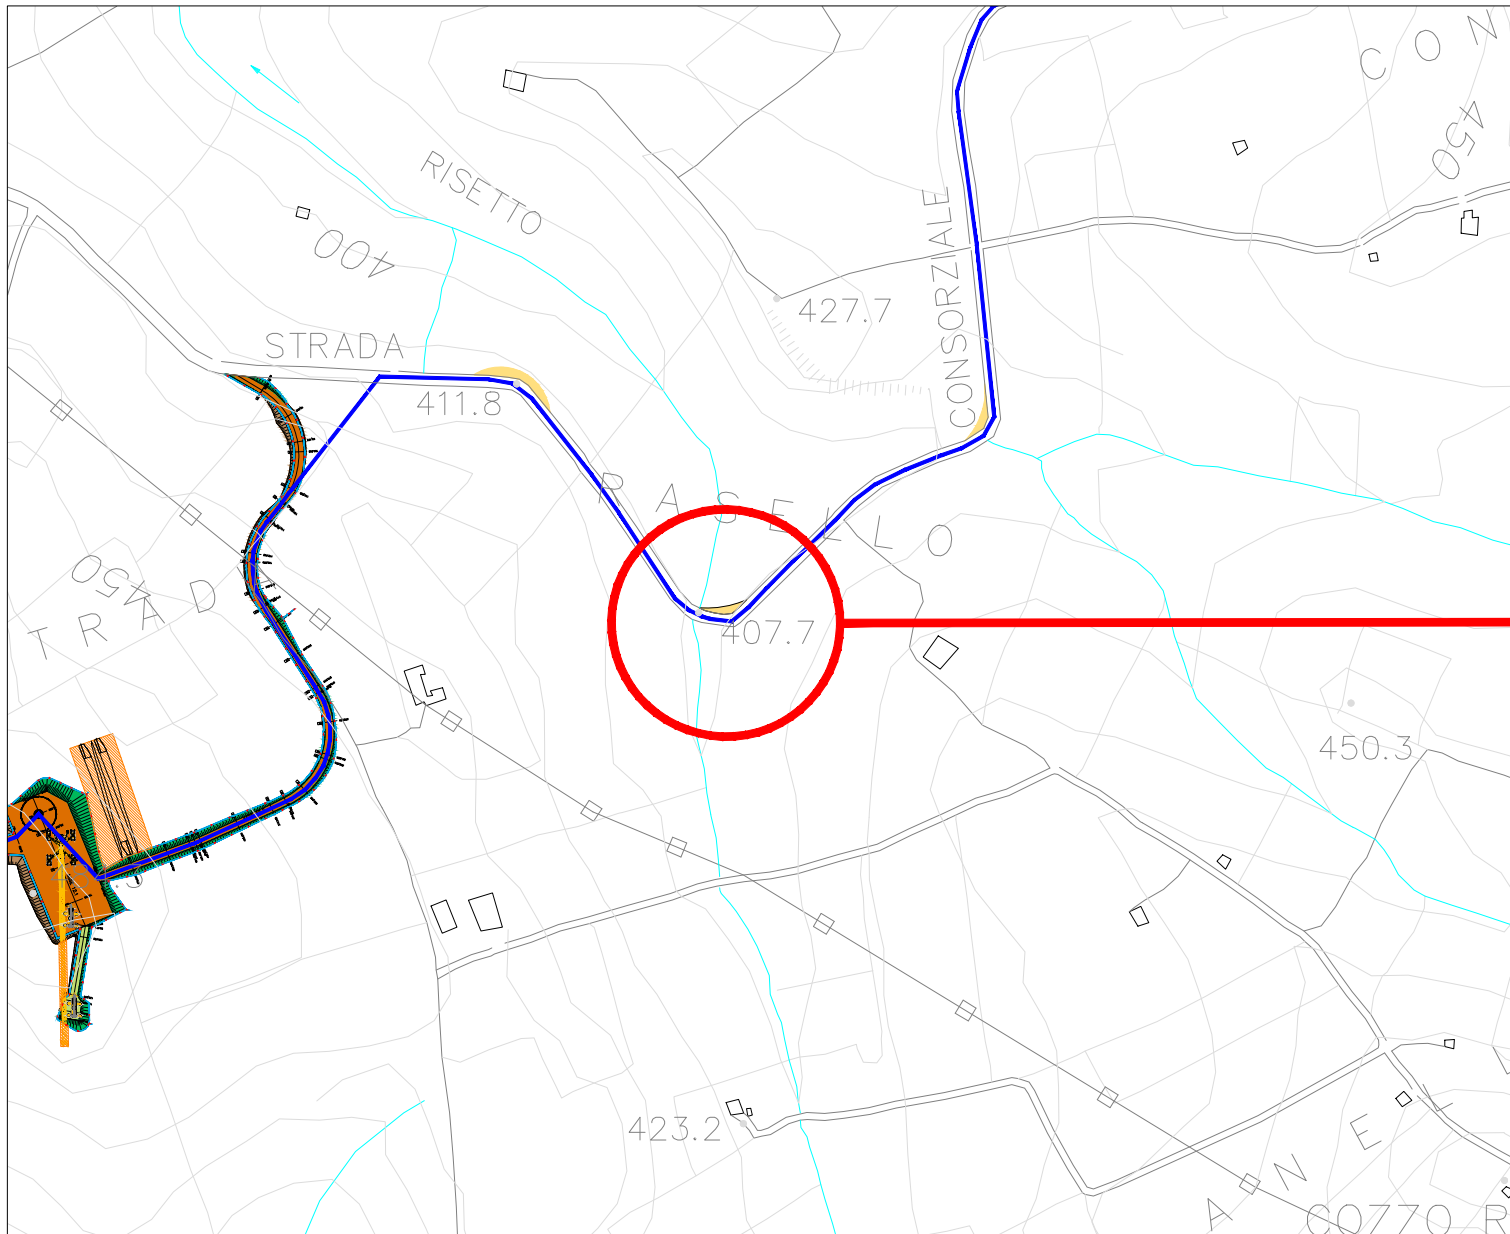

Planimetria catastale - Scala 1:1.000



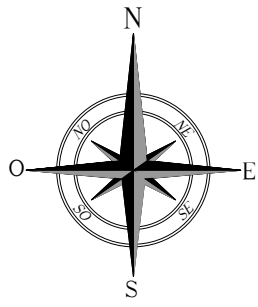

# INTERVENTI DI ADEGAMENTO VIABILITA' ESTERNA DI ACCESSO AL PARCO SU C.T.R. / CATASTALE

INT. 53


Comune di Corleone F.M. 88 p.lla 459, 462

STRADA CONSORZIALE allacciante Manganelli

lat. 37.801418°N long. 13.254822°E

LEGENDA			
	ALLARGAMENTO STRADALE IN TRINCEA		CUNETTA
	ALLARGAMENTO STRADALE IN RILEVATO		TOMBINO
	CONFINE COMUNALE		PALO ENEL da riallocare
	GUARD RAIL da smontare temporaneamente		PALO ILLUMINAZIONE da rendere mobile
	MURO IN CLS da demolire temporaneamente		SEGNALE STRADALE da rendere mobile
	CORDOLO IN CLS da demolire temporaneamente		ALBERO da riallocare
	RECINZIONE da demolire temporaneamente		DECESPUGLIAMENTO
	LINEA ELETTRICA da riallocare		

Corografia – Scala 1:5.000

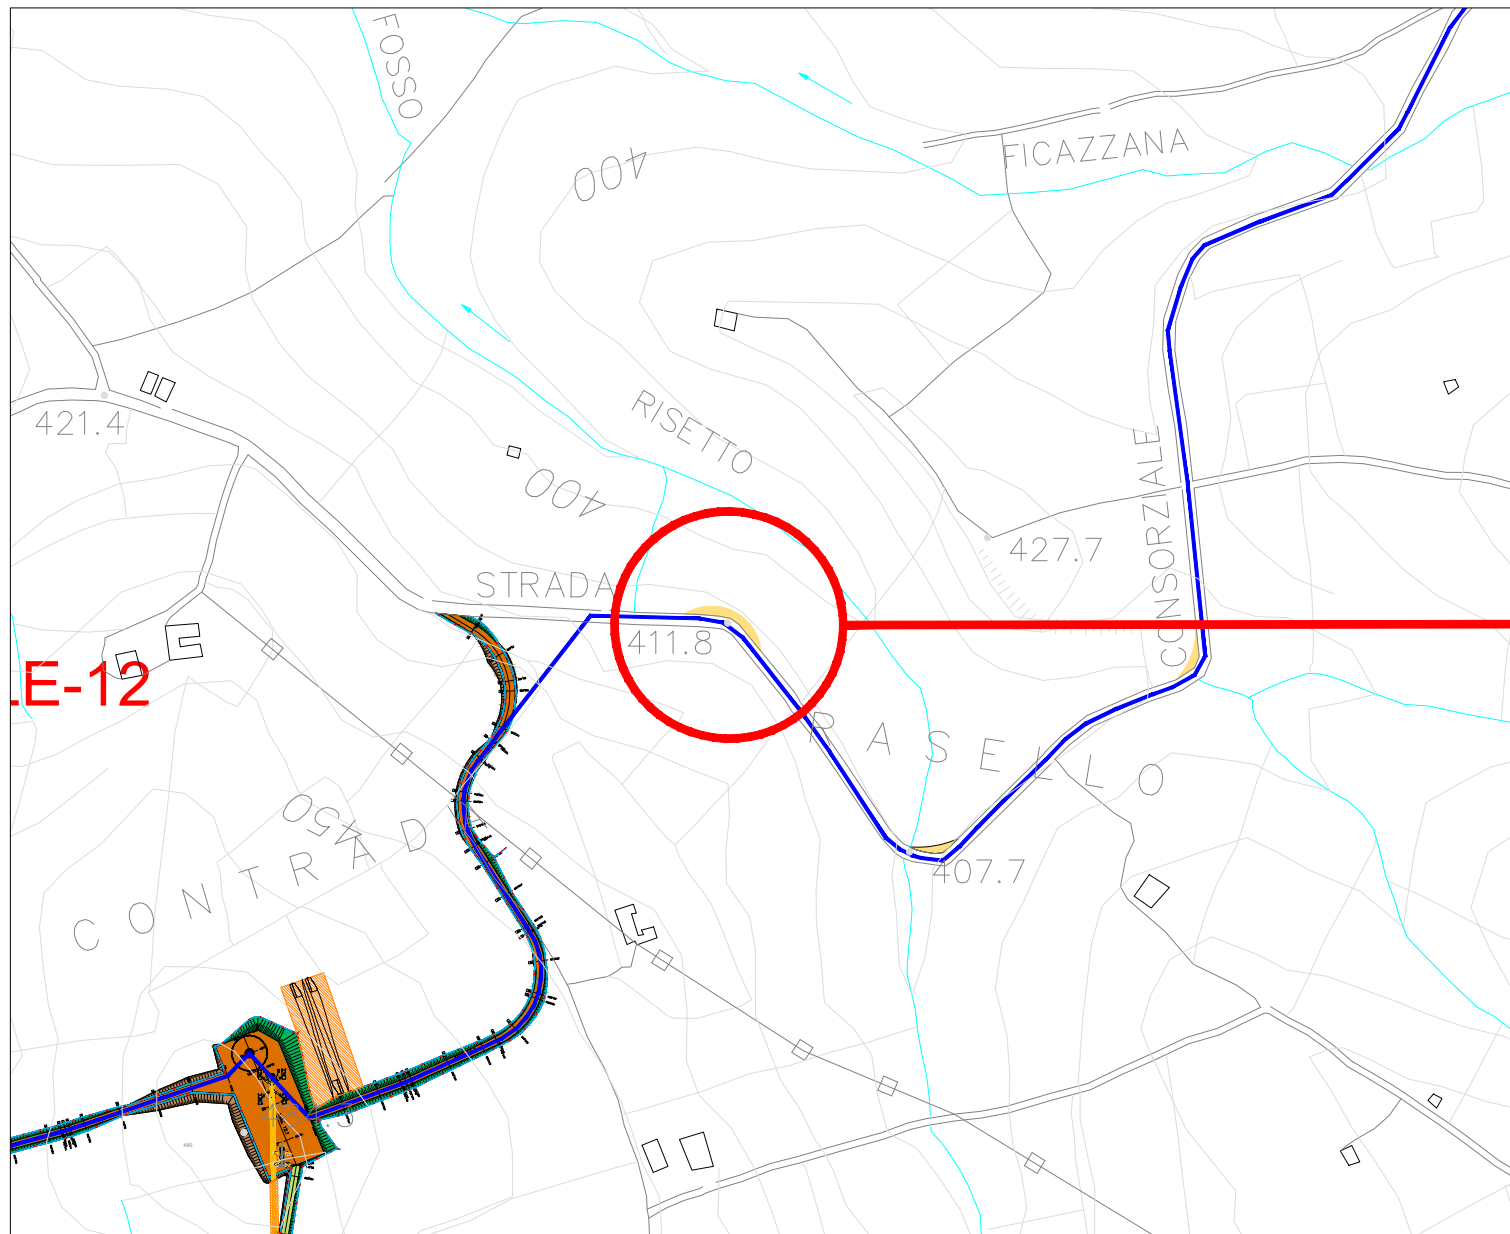

Planimetria catastale - Scala 1:1.000

