


LEGENDA SIMBOLI:

- ⊙ PELE - XX AEROGENERATORE
- CAVIDOTTO MT (30 kV) IN PROGETTO
- PIAZZOLA IN PROGETTO
- STRADA ESISTENTE DA ADEGUARE TEMPORANEA
- PIAZZOLA IN PROGETTO TEMPORANEA
- STRADA NUOVA IN PROGETTO
- STRADA ESISTENTE DA ADEGUARE
- AREA DEL CAMPO BASE DI CANTIERE
- - - - - CONFINE COMUNALE
- - - - - LINEA ELETTRICA AEREA BT
- - - - - LINEA ELETTRICA AEREA MT
- - - - - LINEA AEREA TELEFONICA

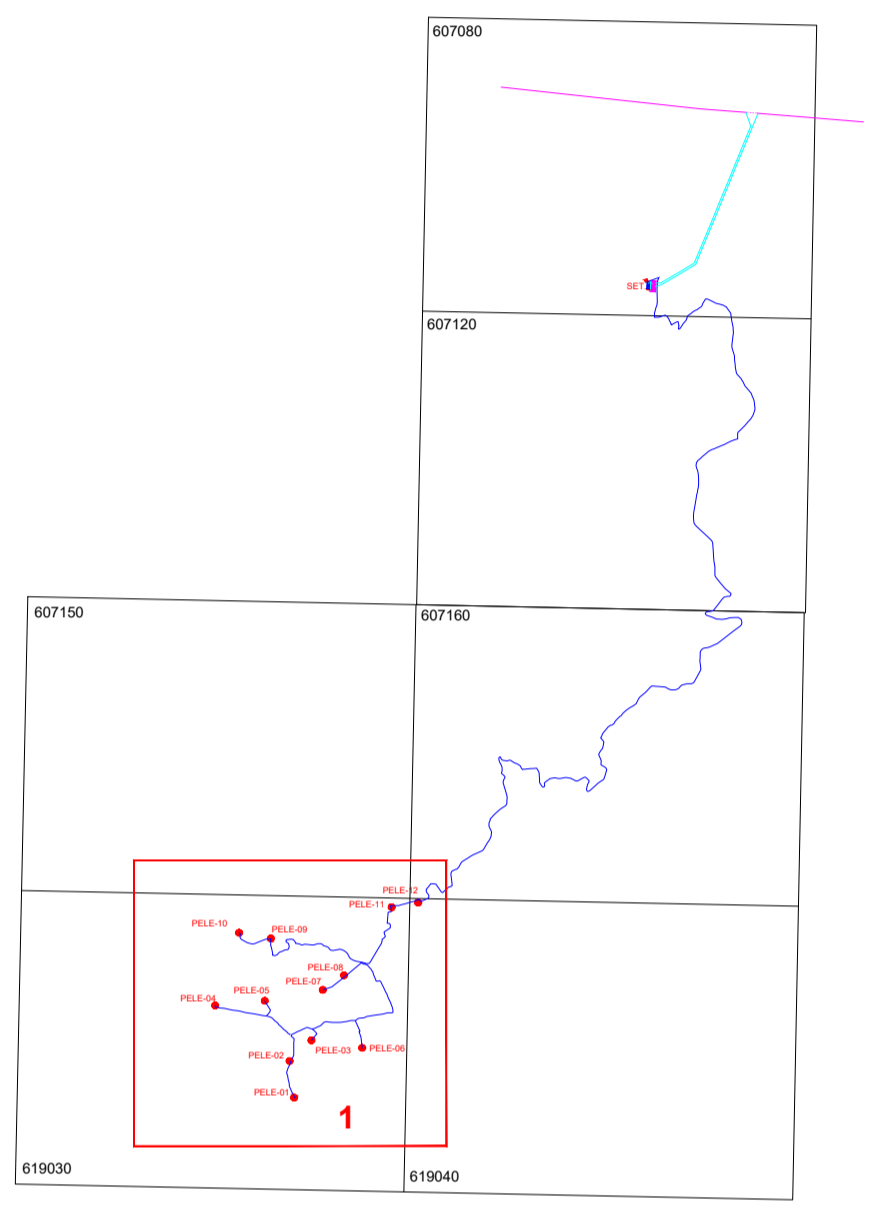

| | | | | | |
|---|---|--|----------|-------------|---------------|
| COMMITTENTE: RWE | | RWE RENEWABLES ITALIA S.R.L. via A. Doria, 41/G - 00192 ROMA (RM) P.IVA/C.F. 06400370968 pec: rwerenewablesitaliasrl@legalmail.it | | | |
| Titolo del Progetto: PARCO EOLICO CORLEONE-CONTESSA | | | | | |
| Documento: PROGETTO DEFINITIVO | | N° Documento: PELE-P-0113 | | | |
| ID PROGETTO: | PELE | DISCIPLINA: | P | | |
| TITOLO: | Piano tecnico degli interventi alla viabilità esistente | | | | |
| FOGLIO: | 1/1 | SCALA: | 1:10.000 | | |
| FILE: | PELE-P-0113_00.dwg | | | | |
| Progetto: | ing. Riccardo Cangelosi | | | | |
| | | ing. Gaetano Scuto | | | |
| REWIND ENERGY S.R.L.S. viale Europa, 249 - 91011 ALCAMO (TP) P.IVA/C.F. 02785820818 pec: rewindenergy@pec.it | | | | | |
| Rev. | Data Revisione | Descrizione Revisione | Redatto | Controllato | Approvato |
| 00 | 13.12.2022 | PRIMA EMISSIONE | AB | GS | REWIND ENERGY |