RIFERIMENTI / REFERENCES:

PD2_C3A_MUS_2001_0_PA_NOT–Relazione tecnica–Illustrativo
PD2_C3A_MUS_2500_0_PA_PLA–Planimetria di progetto

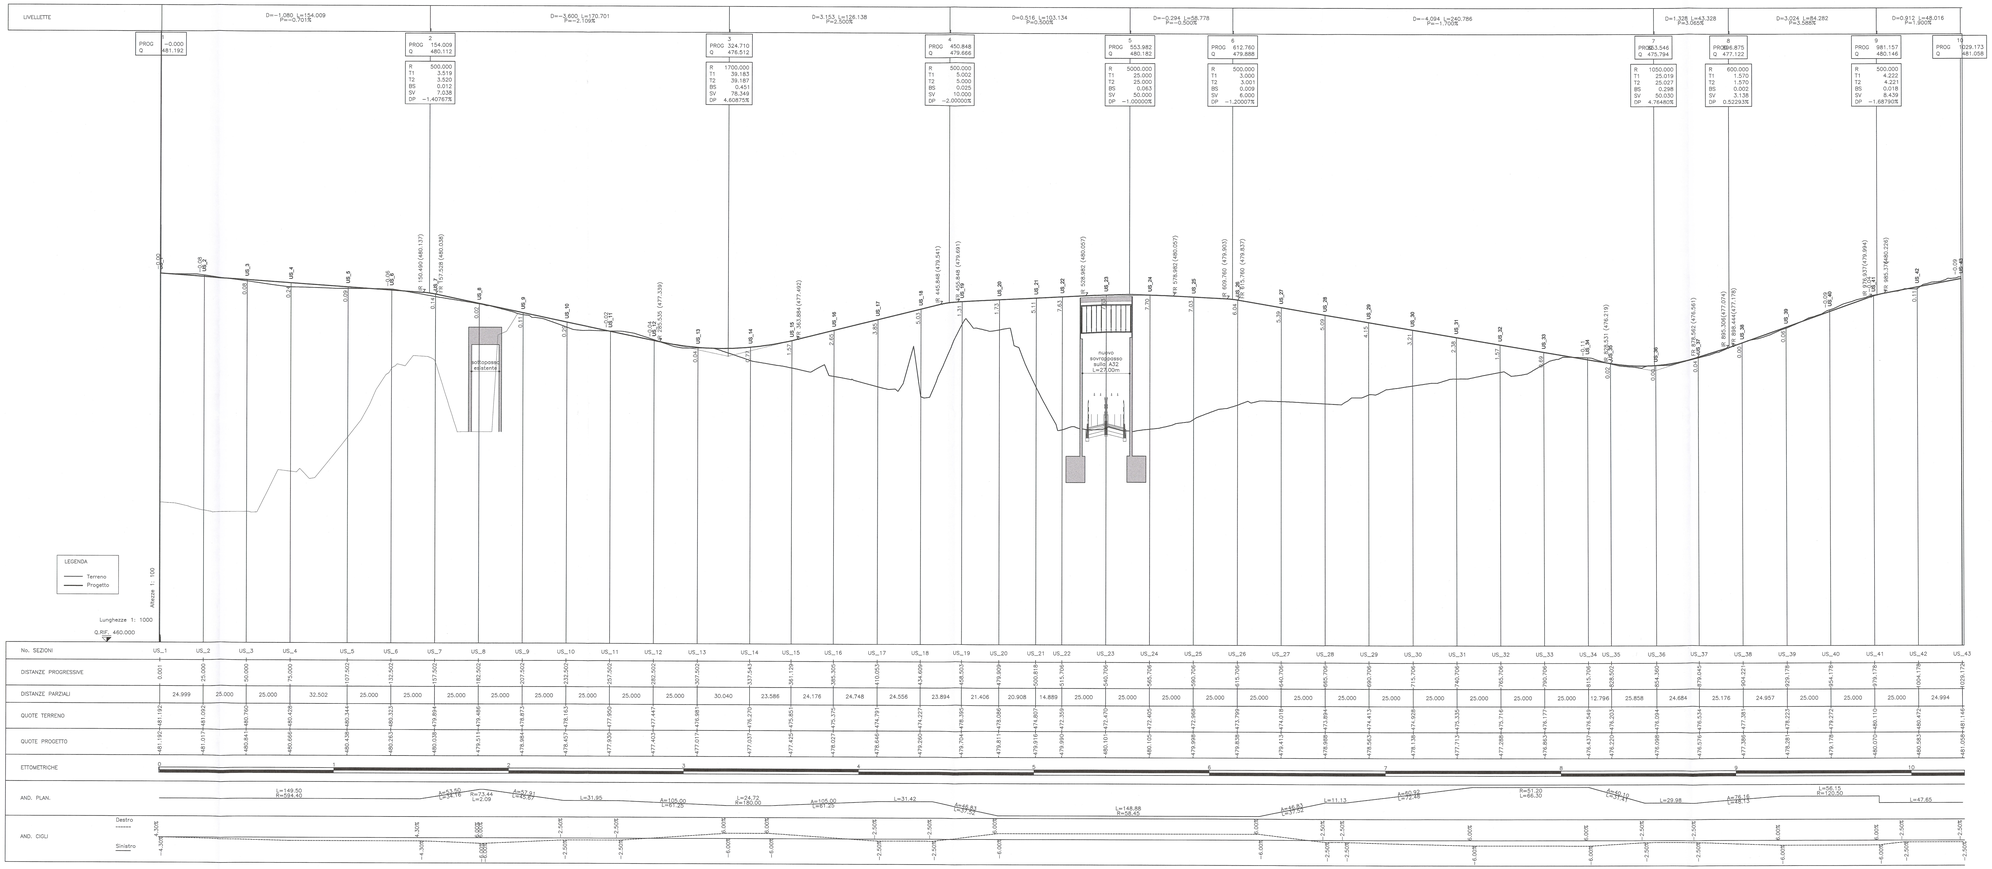

KEY PLAN

LIAISON LYON - TURIN / COLLEGAMENTO TORINO - LIONE

Partie commune franco-italienne
Section transfrontalière

Parte comune italo-francese
Sezione transfrontaliera

NOUVELLE LIGNE LYON TURIN - NUOVA LINEA TORINO LIONE
PARTIE COMMUNE FRANCO-ITALIENNE -PARTE COMUNE ITALO-FRANCESE

REVISION DE L'AVANT-PROJET DE REFERENCE - REVISIONE DEL PROGETTO DEFINITIVO
CUP C11J05000030001

VIABILITE A32 NORD DORA / VIABILITA' A32 NORD DORA

SORTIE DE LA RAMPE DIRECTION BARDONECCHIA - PROFIL EN LONG -
RAMPA DI USCITA DIREZIONE BARDONECCHIA - PROFILO LONGITUDINALE

Index	Date / Data	Modification / Modifica	Etabli par / Compilato da	Vérifié par / Controllato da	Approuvé par / Approvato da
0	09/02/2013	Première diffusion / Prima emissione	N. CODOGNOLATO (ISOC) L.GARBERO (ITALFERR)	N. CODOGNOLATO (ISOC) E. CASTELLETTI (ITALFERR)	N. CODOGNOLATO (ISOC) P. BARILLARI (RFI)

Arch. Antonio GIOVANNETTI n° 2733 TORINO

Code Doc	P	D	2	C	3	A	M	U	S	2	5	0	4	0	P	A	P	L	A
	Phase / Fase			Sigle étude / Sigla			Ouvrage / Sezione			Numéro				Index	Statut / Stato		Type / Tipo		

INDIRIZZO GEO / ADRESSE GEO: C3A | | | 00 | 76 | 06 | 20 | 84

ECHELLE / SCALA: 1:1000/1:100

LTF sas - 1061 Avenue de la Boisse - BP 80631 - F-73006 CHAMBERY CEDEX (France)
Tél.: +33 (0) 4.79.68.56.50 - Fax: +33 (0) 4.79.68.56.73
RCS Chambéry 439 556 952 - TVA: FR 03439556952

Propriété LTF Tous droits réservés - Proprietà LTF Tutti i diritti riservati