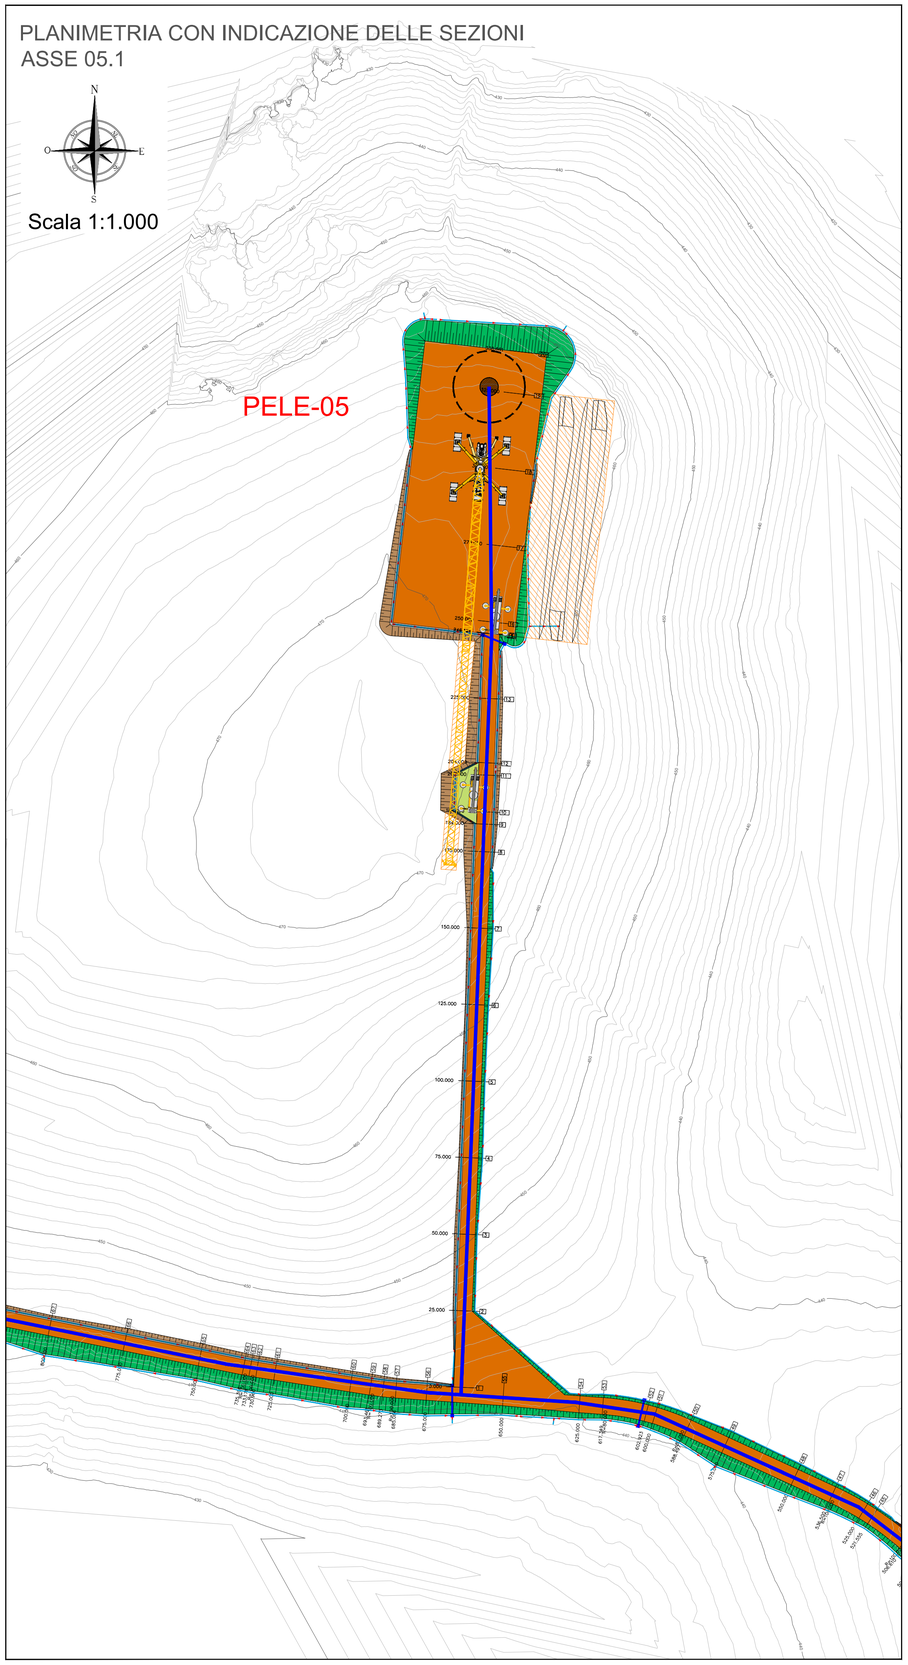

LEGENDA SIMBOLI:

- AEROGENERATORE
- CAVIDOTTO MT (30 kV) IN PROGETTO
- STRADA ESISTENTE
- STRADA E PIAZZOLA DI MANUTENZIONE IN MISTO GRANULOMETRICO NATURALE IN PROGETTO
- STRADA E PIAZZOLA DI MONTAGGIO TEMPORANEA IN PROGETTO
- RILEVATO
- TRINCEA
- AREA D'OCCUPAZIONE TEMPORANEA
- CUNETTA
- TOMBINO DI ADDUZIONE ACQUA PLUVIALE
- SEZIONI PROGRESSIVE
- GRU DI MONTAGGIO

REGIONE SICILIANA | LIBERO CONSORZIO COMUNALE DI PALERMO | COMUNE DI CORLEONE | COMUNE DI CONTESSA ENTELLINA | COMUNE DI MONREALE | COMUNE DI PIANA DEGLI ALBANESI

COMMITTENTE:

RWE

RWE RENEWABLES ITALIA S.R.L.
via A. Doria, 41/G - 00192 ROMA (RM)
P.IVA/C.F. 06400370968
pec: rwerenewablesitaliasrl@legalmail.it

Titolo del Progetto:

PARCO EOLICO CORLEONE-CONTESSA

Documento:				N° Documento:			
PROGETTO DEFINITIVO				**PELE-P-0118**			
ID PROGETTO:	**PELE**	DISCIPLINA:	**P**	TIPOLOGIA:	**D**	FORMATO:	**A1**

TITOLO:

Planimetria di dettaglio delle opere

FOGLIO:	**4/7**	SCALA:	**1.000**	FILE:	**PELE-P-0118_00.dwg**

Progetto:

REWIND energy

REWIND ENERGY S.R.L.S.
viale Europa, 249 - 91011 ALCAMO (TP)
P.IVA/C.F. 02785820818
pec: rewindenergy@pec.it

ing. Riccardo Cangelosi
Laureato in ordine Ordine degli Ingegneri della Provincia di Trapani Sezione A Settore A/B Iscrizione n.1117/B Dell'ORDINE

ORDINE DEGLI INGEGNERI Provincia di Trapani Ing. Riccardo Cangelosi N. 1117

ing. Gaetano Scurto
Scurto Gaetano Ordine degli Ingegneri della Provincia di Trapani Sezione A Iscrizione n. 2125 DOCI 2022-2023/2025 Dell'ORDINE

ORDINE DEGLI INGEGNERI Provincia di Trapani Ing. Gaetano Scurto

Rev:	Data Revisione	Descrizione Revisione	Redatto	Controllato	Approvato
00	13.12.2022	PRIMA EMISSIONE	AB	GS	REWIND ENERGY