


Scala 1:2.000  
**F.M. 65**  
 Comune di Corleone

**F.M. 66**  
 Comune di Corleone  
**F.M. 66**  
 Comune di Corleone

**F.M. 82**

**F.M. 83**  
 Comune di Corleone

- LEGENDA SIMBOLI:**
- PELE-XX AEROGENERATORE
  - INGOMBRO ROTORE DIAMETRO 170m
  - CAVIDOTTO MT (30 kV) IN PROGETTO
  - COLLEGAMENTO IN ENTRA - ESCE SULLA LINEA A 220 kV "PARTINICO - CIMINNA"
  - LINEA A 220 kV CIMINNA - PARTINICO
  - TRATTO LINEA AT ESISTENTE DA DEMOLIRE
  - STAZIONE DI SMISTAMENTO 220 kV "MONREALE 3"
  - STAZIONE DI TRASFORMAZIONE ALTRI UTENTI
  - STAZIONE DI TRASFORMAZIONE 30/220 kV PRODUTTORE IN PROGETTO
  - AREA STALLO DI CONSEGNA IN COMUNE CON ALTRI UTENTI
  - STRADA E PIAZZOLA DI MANUTENZIONE IN MISTO GRANULOMETRICO NATURALE IN PROGETTO
  - STRADA E PIAZZOLA DI MONTAGGIO TEMPORANEA IN PROGETTO
  - RILEVATO
  - TRINCEA
  - AREA OCCUPAZIONE TEMPORANEA
  - AREA DEL CAMPO BASE DI CANTIERE
  - LIMITE FOLGIO CATASTALE

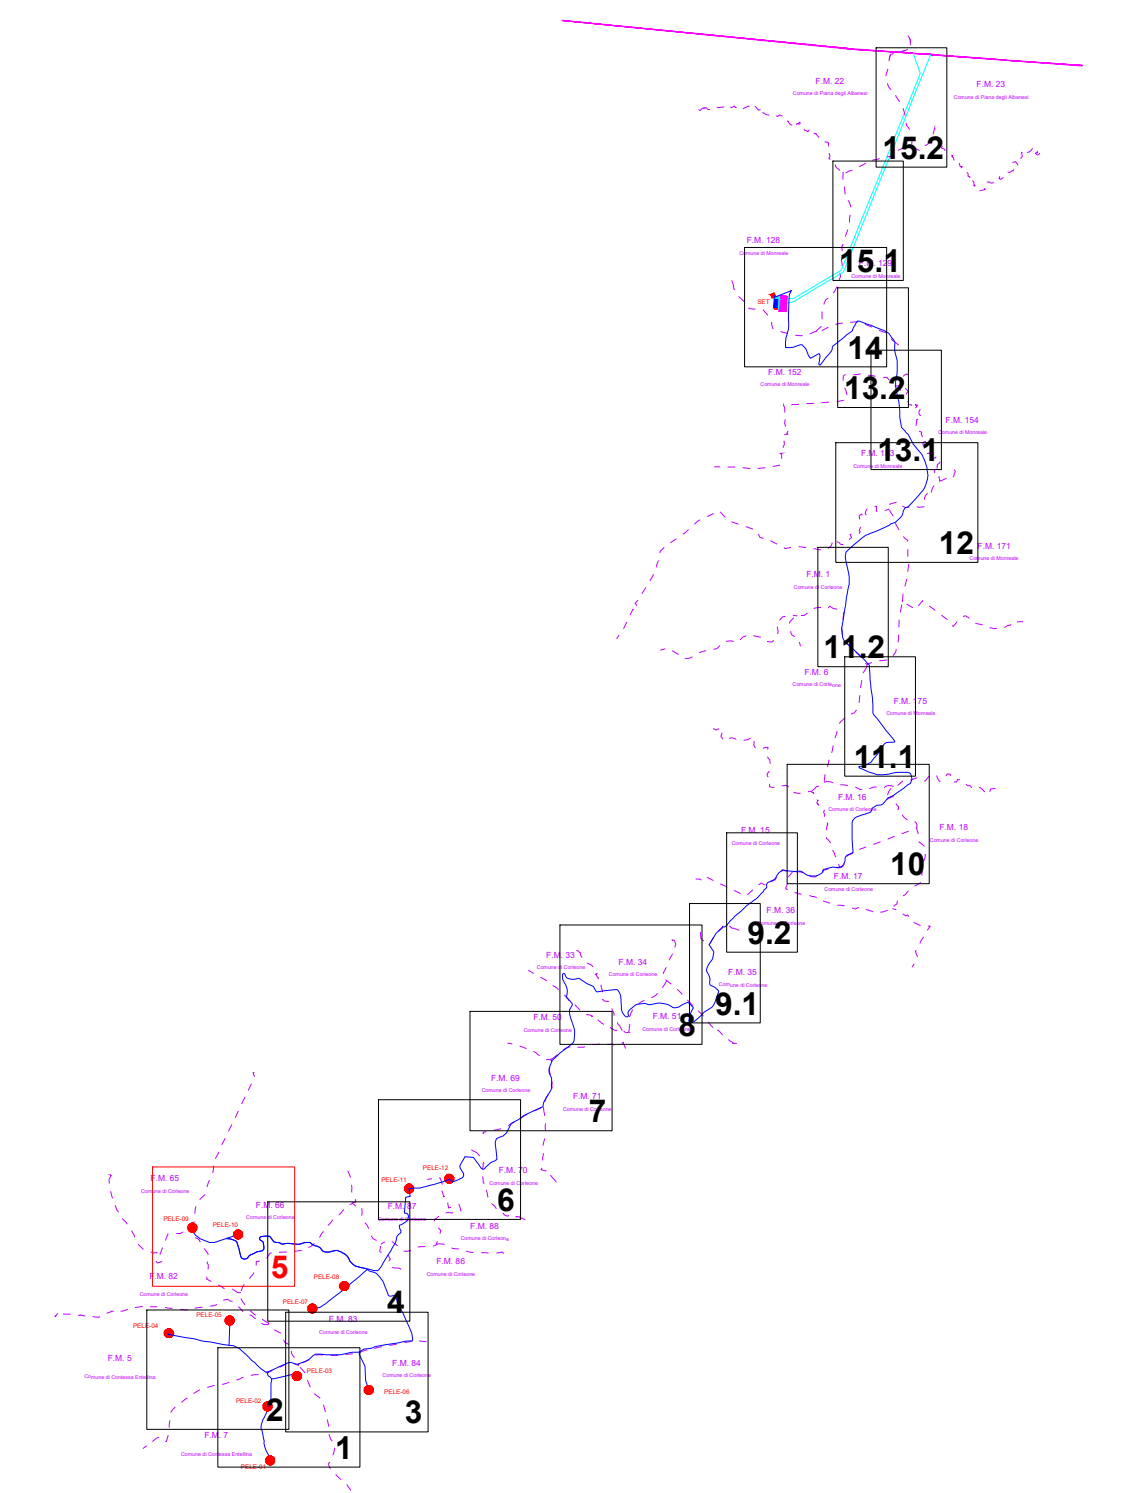

COMITENTE:  
**RWE**  
 Titolo del Progetto: **PARCO EOLICO CORLEONE-CONTESSA**

RWE RENEWABLES ITALIA S.R.L.  
 Via S. Doric, 41/0 - 00152 ROMA (RM)  
 P.IVA/C.F. 06400370968  
 pec: rwe@renewablesitalia.it

Documento: **PROGETTO DEFINITIVO** N° Documento: **PELE-P-0129**

ID PROGETTO: PELE IDISCIPLINA: IP TIPOLOGIA: A0 FORMATO: A0

TITOLO: **Planimetria di dettaglio catastale dell'elettrodotto**

Foglio: 5/15 Scala: 1:2.000 File: PELE-P-0129\_00.dwg  
 Progetto: Ing. Riccardo Cangialosi  
 Ing. Gaetano Scuto

REWIND ENERGY S.R.L.S.  
 viale Europa, 240 - 91011 PALICIANO (TP)  
 P.IVA/C.F. 0278820818  
 pec: rewindenergy@pec.it

Rev.	Data	Revisione	Descrizione Revisione	Redatto	Controllato	Approvato
00	13.12.2022	PRIMA EMISSIONE	AB	GS		REWIND ENERGY