


Scala 1:2.000

- LEGENDA SIMBOLI:**
- PELE-XX AEROGENERATORE
 - INGOMBRO ROTORE DIAMETRO 170m
 - CAVIDOTTO MT (30 kV) IN PROGETTO
 - COLLEGAMENTO IN ENTRA - ESCE SULLA LINEA A 220 kV "PARTINICO - CIMINNA"
 - LINEA A 220 kV CIMINNA - PARTINICO
 - TRATTO LINEA AT ESISTENTE DA DEMOLIRE
 - STAZIONE DI SMISTAMENTO 220 kV "MONREALE 3"
 - STAZIONE DI TRASFORMAZIONE ALTRI UTENTI
 - STAZIONE DI TRASFORMAZIONE 30/220 kV PRODUTTORE IN PROGETTO
 - AREA STALLO DI CONSEGNA IN COMUNE CON ALTRI UTENTI
 - STRADA E PIAZZOLA DI MANUTENZIONE IN MISTO GRANULOMETRICO NATURALE IN PROGETTO
 - STRADA E PIAZZOLA DI MONTAGGIO TEMPORANEA IN PROGETTO
 - RILEVATO
 - TRINCEA
 - AREA OCCUPAZIONE TEMPORANEA
 - AREA DEL CAMPO BASE DI CANTIERE
 - LIMITE FOLGIO CATASTALE

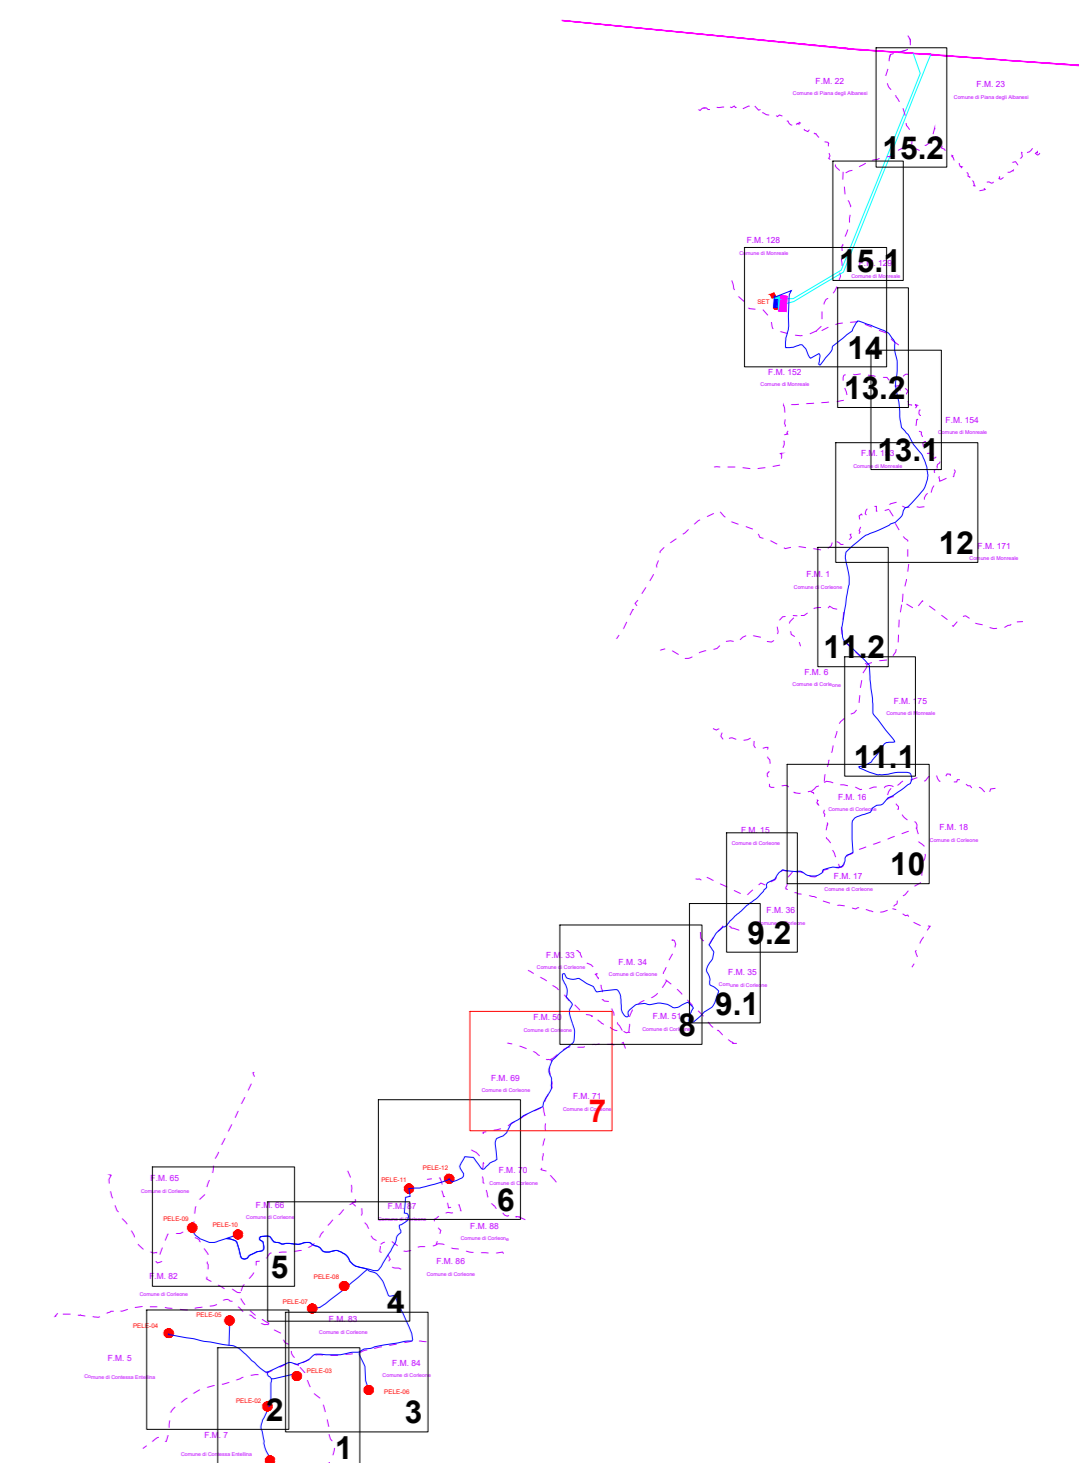

COMITENTE:
RWE
 RWE RENEWABLES ITALIA S.R.L.
 Via S. Dono, 410 - 00155 ROMA (RM)
 P.IVA C.F. 06400370968
 pec: rewrnewablesitalia@egemaf.it

TITOLO DEL PROGETTO:
PARCO EOLICO CORLEONE-CONTESSA

Documento: **PROGETTO DEFINITIVO** N° Documento: **PELE-P-0129**

FOGLIO: 7/15 | SCALA: 1:2.000 | FILE: PELE-P-0129_00.dwg

Progetto: **Planimetria di dettaglio catastale dell'elettrodotto**
 Ing. Riccardo Cangini
 Ing. Gaetano Scuto

Rev.	Data	Revisione	Descrizione Revisione	Redatto	Controllato	Approvato
00	13/12/2022	PRIMA EMISSIONE	AB	GS		REWIND ENERGY