


- LEGENDA SIMBOLI:**
- AEROGENERATORE
  - INGOMBRO ROTORE DIAMETRO 170m
  - CAVIDOTTO MT (30 kV) IN PROGETTO
  - COLLEGAMENTO IN ENTRA - ESCE SULLA LINEA A 220 KV "PARTINICO-CIMINNA"
  - LINEA A 220 KV CIMINNA - PARTINICO
  - TRATTO LINEA AT ESISTENTE DA DEMOLIRE
  - STAZIONE DI SMISTAMENTO 220 KV "MONREALE 3"
  - STAZIONE DI TRASFORMAZIONE ALTRI UTENTI
  - STAZIONE DI TRASFORMAZIONE 30/220 KV PRODUTTORE IN PROGETTO
  - AREA STALLO DI CONSEGNA IN COMUNE CON ALTRI UTENTI
  - STRADA E PIAZZOLA DI MANUTENZIONE IN MISTO GRANULOMETRICO NATURALE IN PROGETTO
  - STRADA E PIAZZOLA DI MONTAGGIO TEMPORANEA IN PROGETTO
  - RILEVATO
  - TRINCEA
  - AREA OCCUPAZIONE TEMPORANEA
  - AREA DEL CAMPO BASE DI CANTIERE
  - LIMITE FOLGIO CATASTALE

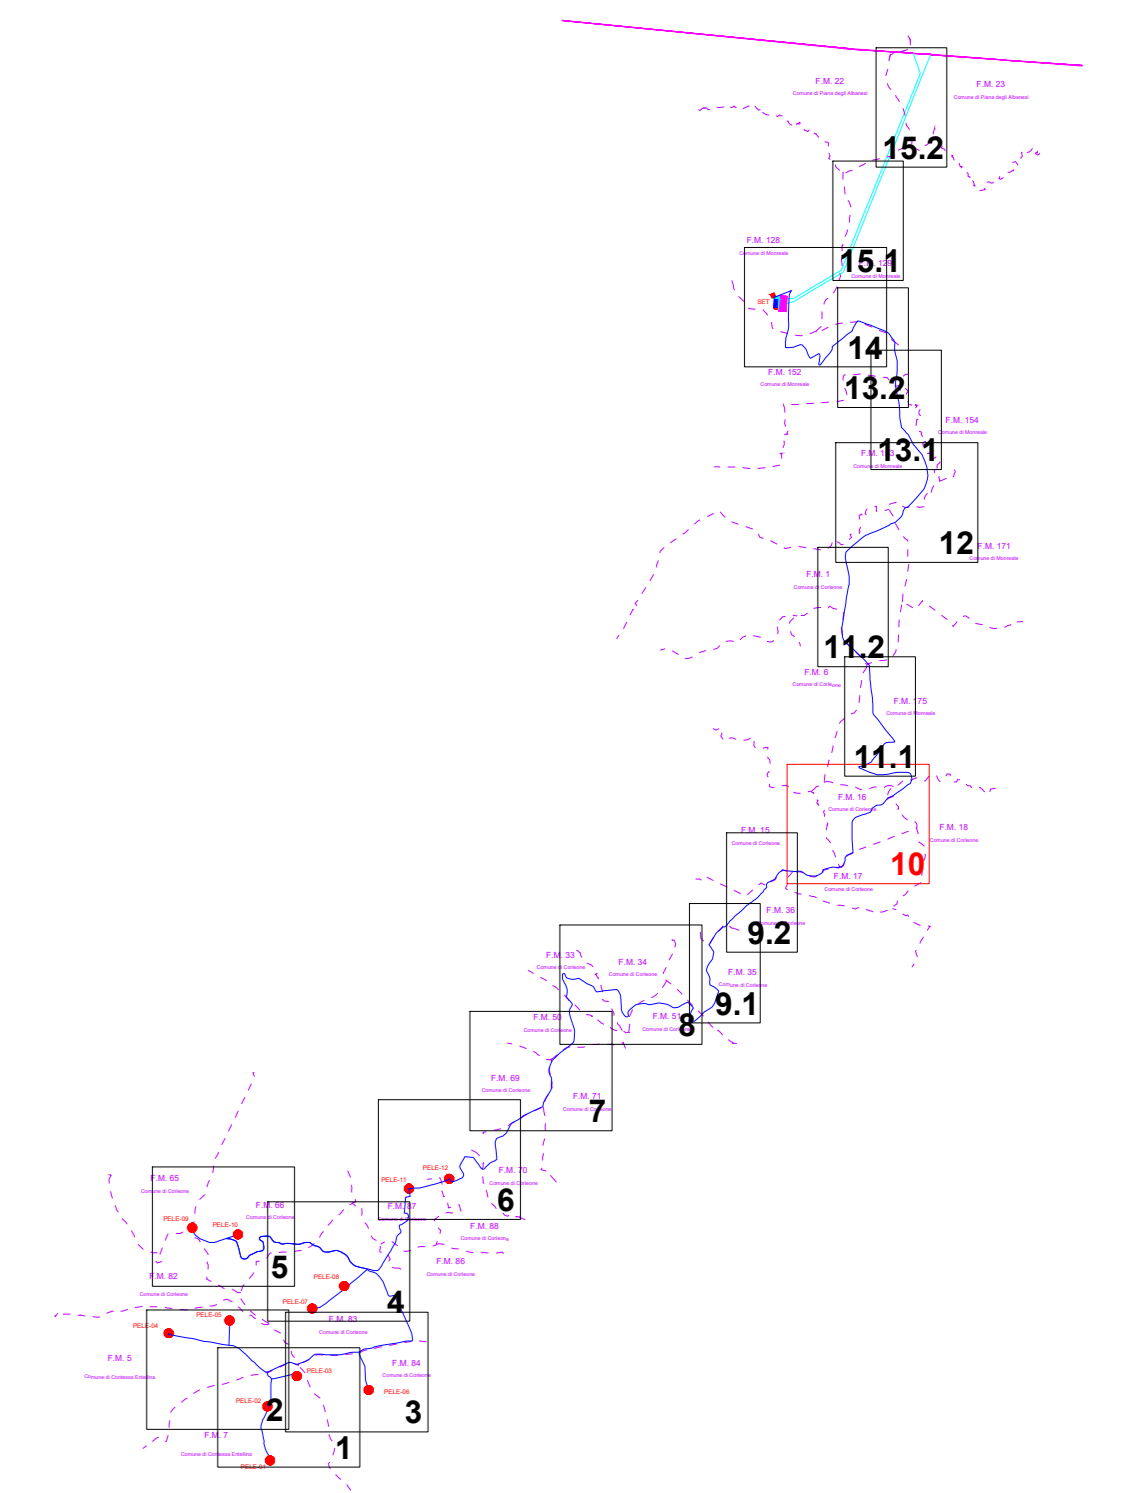

COMITENTE: **RWE**

PROGETTO DEFINITIVO: **PELE-P-0129**

TITOLO: **Parco Eolico Corleone-Contessa**

FOGLIO: 1015 | SCALA: 1:2.000 | FILE: PELE-P-0129\_00.dwg

Progetto: **Planimetria di dettaglio catastale dell'elettrodotto**

Ing. Riccardo Cangini

Ing. Gaetano Scuto

Rev.	Data	Revisione	Descrizione Revisione	Redatto	Controllato	Approvato
00	13.12.2022	PRIMA EMISSIONE	AB	GS		REWIND ENERGY