


LEGENDA SIMBOLI:

- CAVIDOTTO MT (30 kV) IN PROGETTO
- COLLEGAMENTO IN ENTRA - ESCE SULLA LINEA A 220 KV "PARTINICO - CIMINNA".
- LINEA A 220 KV CIMINNA - PARTINICO
- STAZIONE DI SMISTAMENTO 220 KV "MONREALE 3"
- STAZIONE DI TRASFORMAZIONE ALTRI UTENTI
- STAZIONE DI TRASFORMAZIONE 30/220 KV PRODUTTORE IN PROGETTO
- AREA STALLO DI CONSEGNA IN COMUNE CON ALTRI UTENTI
- CONFINE COMUNALE

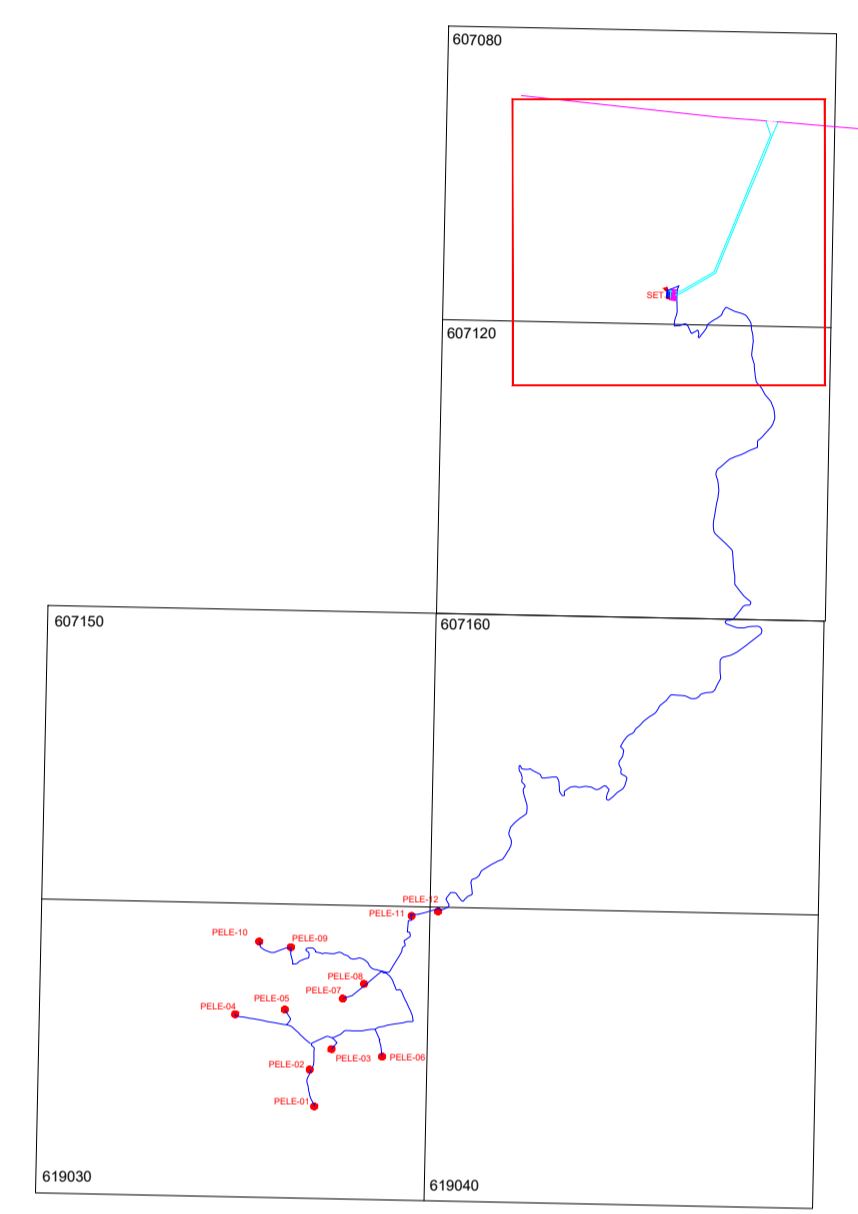

COMMITTENTE:		RWE		<small>RWE RENEWABLES ITALIA S.R.L. via A. Doria, 41/G - 00192 ROMA (RM) P.IVA/C.F. 06400370968 pec: rwerenewablestalisrl@legalmail.it</small>	
Titolo del Progetto:					
PARCO EOLICO CORLEONE-CONTESSA					
Documento:		N° Documento:			
PROGETTO DEFINITIVO		PELE-P-0205			
ID PROGETTO: PELE	DISCIPLINA: P	TIPOLOGIA:	FORMATO: A1		
TITOLO:					
Planimetria generale su C.T.R.					
FOGLIO: 1/1	SCALA: 1:10.000	FILE:	PELE-P-0205_00.dwg		
Progetto:		ing. Riccardo Cangelosi			
<small>REWIND ENERGY S.R.L.S. viale Europa, 249 - 91011 ALCAMO (TP) P.IVA/C.F. 02785820818 pec: rewindenergy@pec.it</small>		ing. Gaetano Scuto 			
Rev.	Data Revisione	Descrizione Revisione	Redatto	Controllato	Approvato
00	13.12.2022	PRIMA EMISSIONE	AB	GS	REWIND ENERGY