


**LEGENDA SIMBOLI:**

- CAVIDOTTO MT (30 KV) IN PROGETTO
- COLLEGAMENTO IN ENTRA - ESCE SULLA LINEA A 220 KV "PARTINICO - CIMINNA".
- LINEA A 220 KV CIMINNA - PARTINICO
- STAZIONE DI SMISTAMENTO 220 KV "MONREALE 3"
- STAZIONE DI TRASFORMAZIONE ALTRI UTENTI
- STAZIONE DI TRASFORMAZIONE 30/220 KV PRODUTTORE IN PROGETTO
- AREA STALLO DI CONSEGNA IN COMUNE CON ALTRI UTENTI
- CONFINE COMUNALE

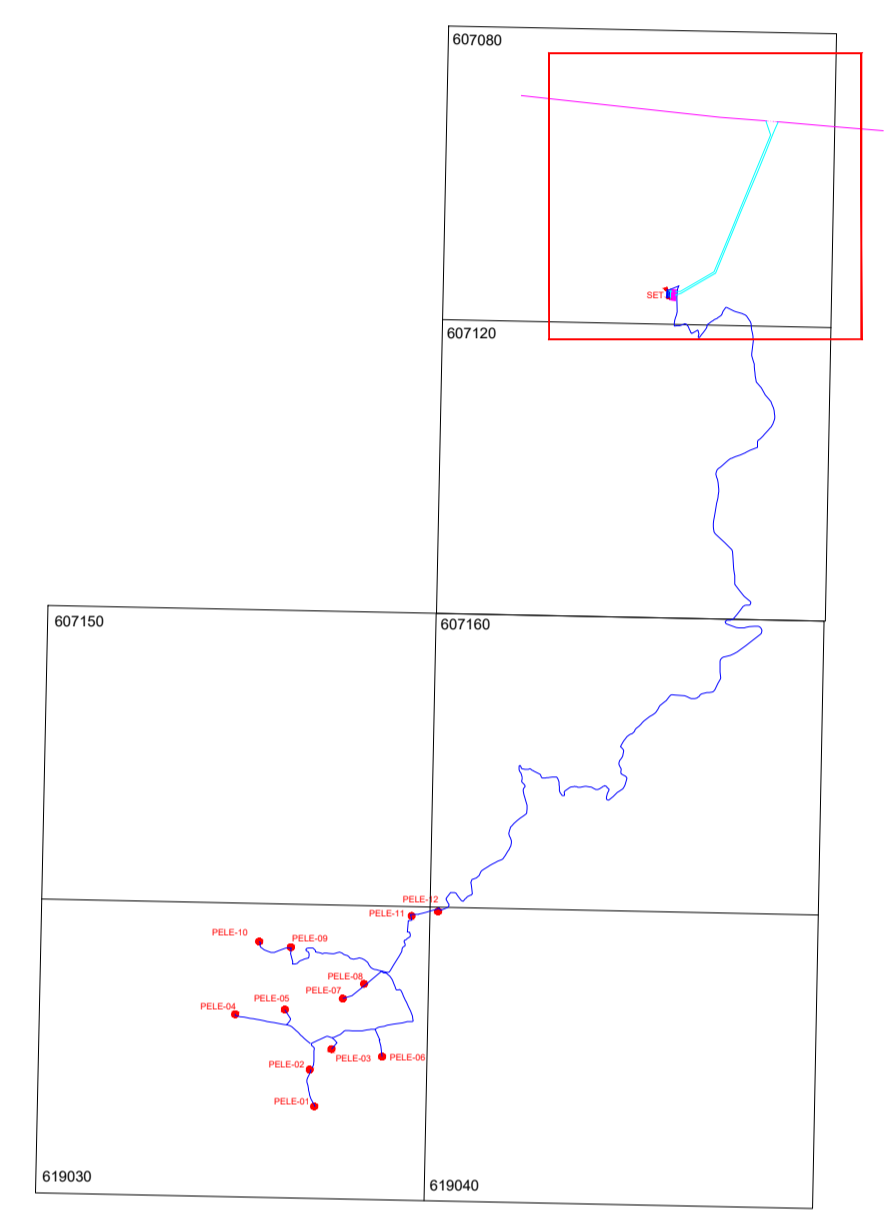

**COMMITTENTE:**  
**RWE**  
 RWE RENEWABLES ITALIA S.R.L.  
 via A. Doria, 41/G - 00192 ROMA (RM)  
 P.IVA/C.F. 06400370968  
 pec: rwerenewablestalisrl@legalmail.it

**TITOLO DEL PROGETTO:**  
**PARCO EOLICO CORLEONE-CONTESSA**

Documento: **PROGETTO DEFINITIVO** N° Documento: **PELE-P-0206**

ID PROGETTO: PELE DISCIPLINA: P TIPOLOGIA: FORMATO: A1

TITOLO: **Inquadramento su ortofoto**

FOGLIO: 1/1 SCALA: 1:10.000 FILE: PELE-P-0206\_00.dwg

Progetto: ing. Riccardo Cangolosi  
 ing. Gaetano Scurto

**REWIND ENERGY S.R.L.S.**  
 viale Europa, 249 - 91011 ALCAMO (TP)  
 P.IVA/C.F. 02785820818  
 pec: rewindenergy@pec.it

Rev.	Data Revisione	Descrizione Revisione	Redatto	Controllato	Approvato
00	13.12.2022	PRIMA EMISSIONE	AB	GS	REWIND ENERGY