





SISTEMA DI RIFERIMENTO LTF 2004c /
 SYSTEME DE REFERENCE LTF 2004c

SCALA GRAFICA 1:2000 /
 ECHELLE GRAPHIQUE 1:2000

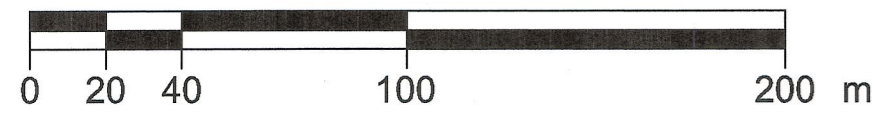


RIFERIMENTI / REFERENCES:
 PD2_C3A_MUS_2001_0_PA_NOT-Relazione tecnico-illustrativa

LEGENDA

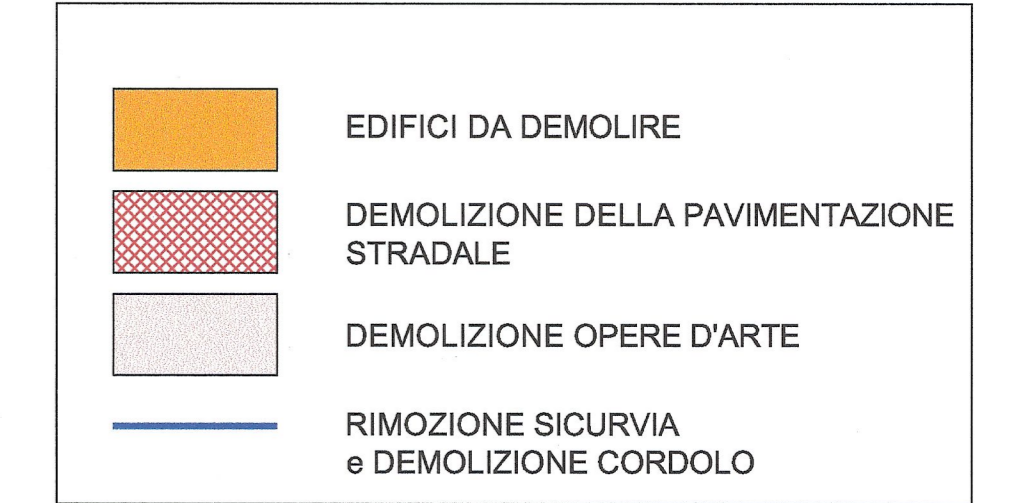

PIANO DI LOCALIZZAZIONE / VUE D'ENSEMBLE

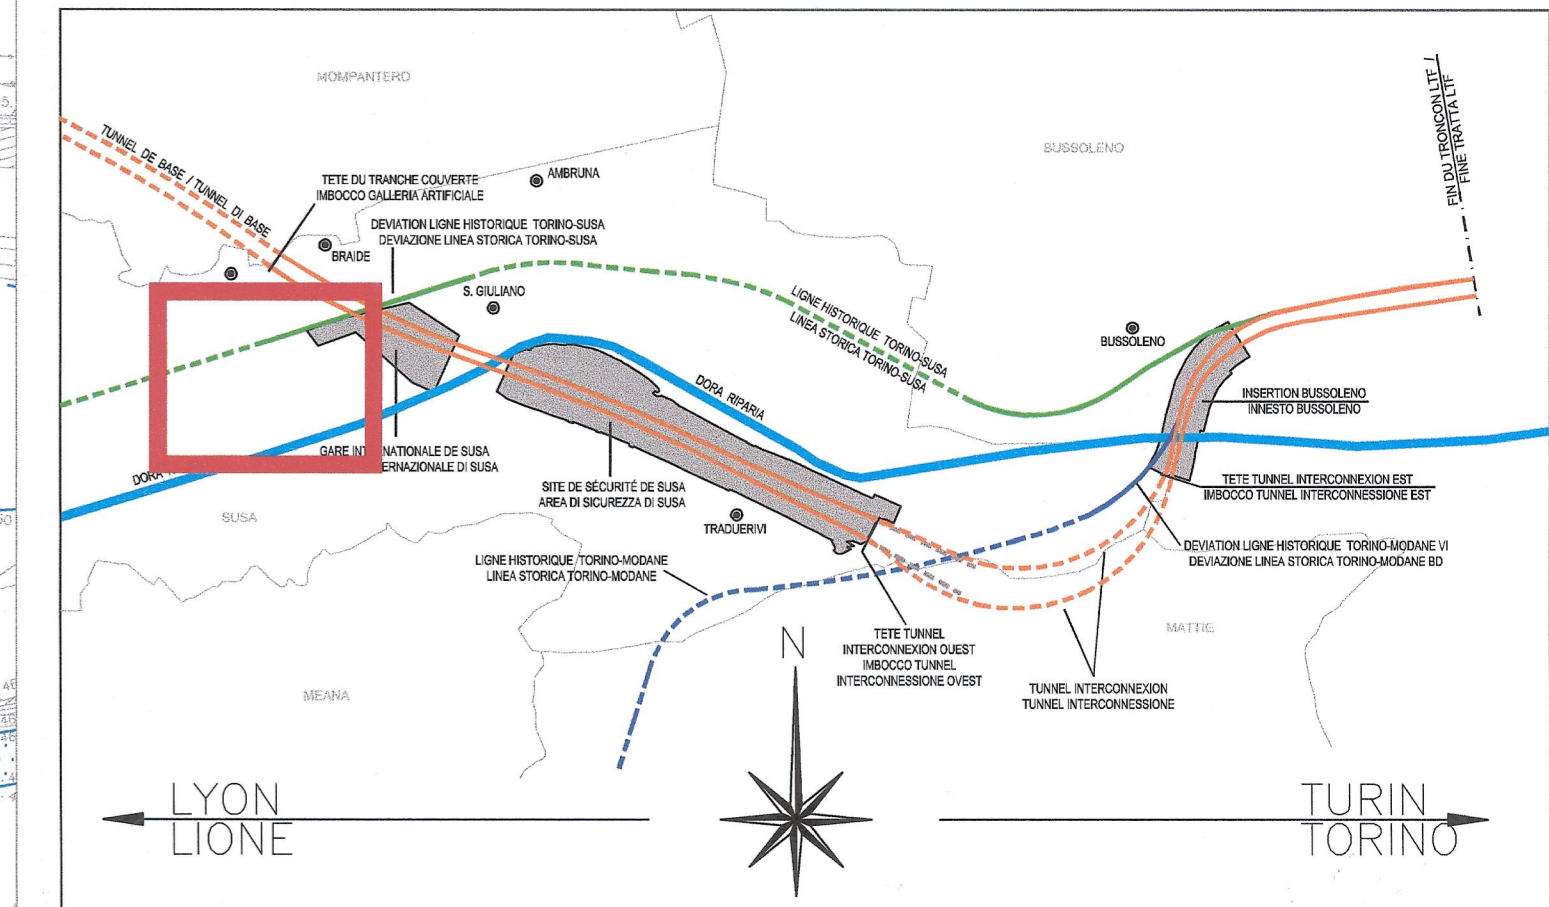

LAISON LYON - TURIN / COLLEGAMENTO TORINO - LIONE
 Partie commune franco-italienne / Section transfrontalière
 Parte comune italo-francese / Sezione transfrontaliera

NOUVELLE LIGNE LYON TURIN - NUOVA LINEA TORINO LIONE
PARTIE COMMUNE FRANCO-ITALIENNE - PARTE COMUNE ITALO-FRANCESE

REVISIONE DE L'AVANT-PROJET DE REFERENCE - REVISIONE DEL PROGETTO DEFINITIVO
 CUP C11J0500030001

GENIE CIVIL - OPERE CIVILI
PLAINE DE SUSÀ - OPERE CIVILI
DEMOLITIONS - DEMOLIZIONI
GENERALITES - ELABORATI GENERALI

VUE EN PLAN DE DEMOLITIONS - ZONE GARE INTERNATIONALE
PLANIMETRIA DELLE DEMOLIZIONI - ZONA STAZIONE INTERNAZIONALE

Indice	Date / Data	Modifications / Modifiche	Elaboré par / Elaborato da	Vérifié par / Controllato da	Autorisé par / Autorizzato da
0	08/02/2013	Première diffusion / Prima emissione	N. COGNOME (SOC) L.BARRERIS (Maire)	N. COGNOME COORD. G.GIOVANNETTI (Maire)	N. COGNOME CAPOLOTTO N. REPPESINI

Stampa: **INGENIERI ARCHITETTI DELLA PROVINCIA DI TORINO**
 Arch. Contrade **GIOVANNI**
 n° 2731

Codice: **P D 2 C 3 A T S 3 2 5 1 7 0 P A P L A**
 Indirizzo GED / Adresse GED: **C3A // // 50 76 06 30 03**
 Echelle / Scala: **1:2000**

LTF LYON TURIN FERROVIAIRE
 LTF sas - 1091 Avenue de la Boisse - BP 80631 - F-73006 CHAMBERY CEDEX (France)
 Tél: +33 (0) 4 79 68 56 50 - Fax: +33 (0) 4 79 68 56 75
 RCS Chambery 439 566 962 - TVA FR 0343656982
 Propriété LTF. Tous droits réservés - Proprietà LTF. Tutti i diritti riservati