



-  Caviddo MT 30 kV in progetto
-  Collegamento in entra-esce sulla linea a 220 kV "Partinico-Ciminna"
-  Linea a 220 kV "Ciminna-Partinico"
-  Stazione di trasformazione 30/220 kV in progetto
-  Stazione di smistamento 220 kV "Monreale 3"
-  Stazione di trasformazione altro utente
-  Area stallo di consegna in comune con altro utente
-  Limiti comunali
-  Idrografia
-  Sorgente
-  Pozzo

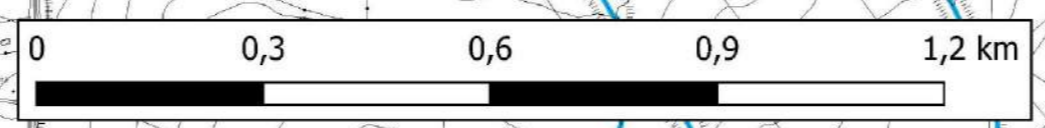


RWE RENEWABLES ITALIA S.R.L.
 via A. Doria, 41/C - 00192 ROMA (RM)
 P.IVA/C.F. 0640037068
 pec: rwerenewablesitalia@legalmail.it

Titolo del Progetto: **PARCO EOLICO CORLEONE-CONTESSA**
 Documento: **PROGETTO DEFINITIVO** N° Documento: **PELE-P-T-0536**

ID PROGETTO: PELE | DISCIPLINA: IP | TIPOLOGIA: | FORMATO: |
 TITOLO: **CARTA DELLA RETE IDROGRAFICA**

FOGLIO: 3/3 | SCALA: 1:10.000 | FILE: PELE-P-T-0536_00.dwg
 Progetto:  **Studi ambientali:** 

viale Europeo, 249 - 90131 PALERMO (PA)
 P.IVA/C.F. 02785200818
 pec: rwerenewablesitalia@legalmail.it
 via Torre, 24 - 90134 PALERMO (PA)
 P.IVA/C.F. 0550359020
 mail: vamsas@vaprogeond.it

Rev.	Data Revisione	Descrizione Revisione	Redatto	Contrattato	Approvato
00	17.04.2023	PRIMA EMISSIONE	BELLOMO	VAMPROGEOND	REWIND ENERGY