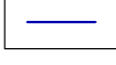

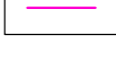





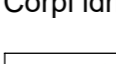


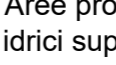
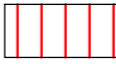
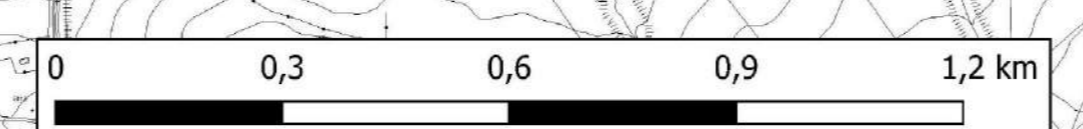


-  Caviodotto MT 30 kV in progetto
-  Collegamento in entra-esce sulla linea a 220 kV "Partinico-Ciminna"
-  Linea a 220 kV "Ciminna-Partinico"
-  Stazione di trasformazione 30/220 kV produttore in progetto
-  Stazione di smistamento 220 kV "Monteleone 3"
-  Stazione di trasformazione altro utente
-  Area stallo di consegna in comune con altro utente
-  Limiti comunali
- Corpi idrici superficiali (fonte: PG-DIS)
 -  Ricadenti in aree non protette
 -  Ricadenti in aree protette
- Aree protette interessate dai corpi idrici superficiali (fonte: PG-DIS)
 -  Aree sensibili
 -  Zona vulnerabile ai nitrati
 -  Zona di protezione dei corpi idrici superficiali



COMITENTE:
RWE
 RWE RENEWABLES ITALIA S.R.L.
 via A. Doria, 41/C - 00192 ROMA (RM)
 P.IVA/C.F. 06400370688
 pec: rwe.renewables@legalmail.it

TITOLO del Progetto: PARCO EOLICO CORLEONE-CONTESSA

Documento: PROGETTO DEFINITIVO **N° Documento:** PELE-P-T-0552

ID PROGETTO: PELE | DISCIPLINA: IP | TIPOLOGIA: | FORMATO: |

TITOLO: PG-DIS - CARTA DEI CORPI IDRICI SUPERFICIALI E DELLE AREE PROTETTE ASSOCIATE

FOGLIO: 3/3 | SCALA: 1:10.000 | FILE: PELE-P-T-0552_06.dwg

Progetto:  

via E. Mattei, 248 - 91011 CALICIANO (TP) | via Torre, 24 - 91014 PALERMO (PA)
 P.IVA/C.F. 02785020818 | P.IVA/C.F. 0550359020
 pec: rewenergy@pec.it | mail: vams@vams.it

Rev.	Data	Revisione	Descrizione Revisione	Redatto	Contrattato	Approvato
00	17.04.2023	PRIMA EMISSIONE	BELLOMO	VAMIRGEOND	REWIND ENERGY	