
 
 

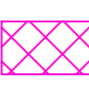
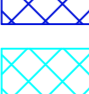

 


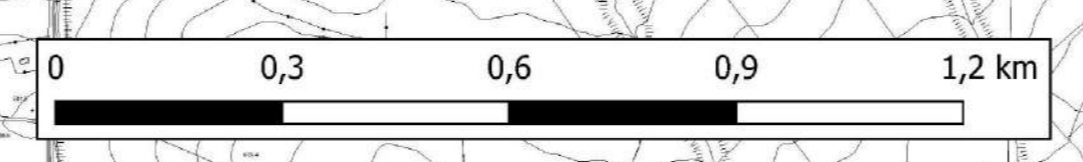


-  Cavidotto MT 30 kV in progetto
-  Collegamento in entra-esce sulla linea a 220 kV "Partinico-Ciminna"
-  Linea a 220 kV "Ciminna-Partinico"
-  Stazione di trasformazione 30/220 kV produttore in progetto
-  Stazione di smistamento 220 kV "Monreale 3"
-  Stazione di trasformazione altro utente
-  Area stallo di consegna in comune con altro utente
-  Limiti comunali
-  Beni paesaggistici (fonte: SITR Regione Siciliana)
-  Beni paesaggistici



COMITENTE:
RWE
 Titolo del Progetto: **PARCO EOLICO CORLEONE-CONTESSA**
 RWE RENEWABLES ITALIA S.R.L.
 via A. Doria, 41/C - 00192 ROMA (RM)
 P.IVA/C.F. 0640037068
 pec: rwe.renewables@pec.it

Documento: **PROGETTO DEFINITIVO** N° Documento: **PELE-P-T-0568**

ID PROGETTO: PELE | DISCIPLINA: P | TIPOLOGIA: | FORMATO:

TITOLO: **PIANO PAESAGGISTICO - CARTA DEI BENI PAESAGGISTICI**

Foglio: 3/3 | Scala: 1:10.000 | File: PELE-P-T-0568_00.dwg
 Progetto: **REWIND ENERGY** | Studi ambientali: **VAMIRGEON**

RWE RENEWABLES ITALIA S.R.L.
 via E. Doria, 41/C - 00192 ROMA (RM)
 P.IVA/C.F. 0640037068
 pec: rwe.renewables@pec.it
 VAMIRGEON
 via Torino, 51 - 90134 PALERMO (PA)
 P.IVA/C.F. 0503059020
 mail: vami@vami.it

Rev.	Data	Descrizione	Redatto	Contrattato	Approvato
00	17.04.2023	PRIMA EMISSIONE	BELLOMO	VAMIRGEON	REWIND ENERGY