


- Aerogeneratore
- Caviodotto MT 30 kV in progetto
- Collegamento in entra-esce sulla linea a 220 kV "Partinico-Cimenna"
- Linea a 220 kV "Cimenna-Partinico"
- Stazione di trasformazione 30/220 kV produttore in progetto
- Stazione di smistamento 220 kV "Monreale 3"
- Stazione di trasformazione altro utente
- Area stallo di consegna in comune con altro utente
- Limiti comunali
- Geosito

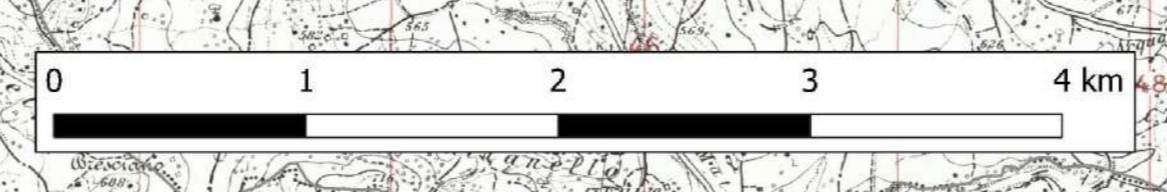

COMITENTE
RWE
 Titolo del Progetto: **PARCO EOLICO CORLEONE-CONTESSA**
 RWE RENEWABLES ITALIA S.R.L.
 via A. Doria, 41/0 - 00192 ROMA (RM)
 P.IVA/C.F. 0640037068
 pec: rwe.renewables@legalmail.it

Documento: **PROGETTO DEFINITIVO** N° Documento: **PELE-P-T-0570**

ID PROGETTO: **PELE** DISCIPLINA: **P** TIPOLOGIA: **IP** FORMATO: **IP**
TITOLO
PIANO REGIONALE DEI GEOSITI

Foglio: **1/1** Scala: **1:30.000** File: **PELE-P-T-0570_00.dwg**
Progetto: **Studi ambientali:**

PRODUTTORE IN PROGETTO:
REWIND ENERGY S.R.L.S.
 viale Europa, 241 - 91011 CALANZO (TP)
 P.IVA/C.F. 0278520318
 pec: rewinenergy@pec.it
CONTRATTORE:
VAMIRGEONDO
 via Tomme, 51 - 90134 PALERMO (PA)
 P.IVA/C.F. 0550359020
 mail: vami@vami.it

Rev.	Data	Revisione	Descrizione	Revisione	Redatto	Contrattato	Approvato
00	17.04.2023	PRIMA EMISSIONE	RELLONDO		VAMIRGEONDO	REWIND ENERGY	