




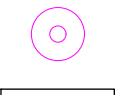






 
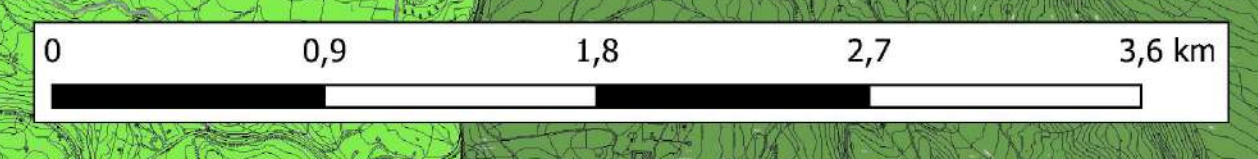


-  Aerogeneratore
-  Cavidotto MT 30 kV in progetto
-  Collegamento in entra-esce sulla linea a 220 kV "Partinico-Ciminna"
-  Linea a 220 kV "Ciminna-Partinico"
-  Stazione di trasformazione 30/220 kV produttore in progetto
-  Stazione di smistamento 220 kV "Monreale 3"
-  Stazione di trasformazione altro utente
-  Area stallo di consegna in comune con altro utente
-  Limiti comunali
-  A - Urbana e periurbana
-  B - Rurale ad agricoltura intensiva
-  C - Rurale intermedia
-  D - Rurale con problemi di sviluppo



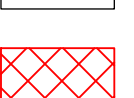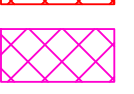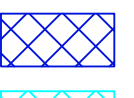

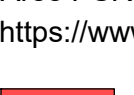



COMMITTENTE:
RWE
 RWE RENEWABLES ITALIA S.R.L.
 via A. Doria, 41/D - 00192 ROMA (RM)
 P.IVA/C.F. 0640037068
 pec: rwe@renewablesitalia.it

TITOLO DEL PROGETTO: PARCO EOLICO CORLEONE-CONTESSA

Documento: PROGETTO DEFINITIVO **N° Documento:** PELE-P-T-0573

ID PROGETTO: PELE **DISCIPLINA:** IP **TIPICOLOGIA:** IP **FORMATO:**

TITOLO: PIANO REGIONALE DI SVILUPPO RURALE

FOGLIO: 1/1 **SCALA:** 1:25.000 **FILE:** PELE-P-T-0573_00.dwg

Progetto:  **Studi ambientali:** 

Area PSR (fonte: Regione Siciliana https://www.psr Sicilia.it):

Rev.	Data Revisione	Descrizione Revisione	Redatto	Contrattato	Approvato
00	17.04.2023	PRIMA EMISSIONE	BELLOMO	VAMIRGEOND	REWIND ENERGY