


- Aerogeneratore
- Caviodotto MT 30 kV in progetto
- Collegamento in entra-esce sulla linea a 220 kV "Partinico-Ciminna"
- Linea a 220 kV "Ciminna-Partinico"
- Stazione di trasformazione 30/220 kV produttore in progetto
- Stazione di smistamento 220 kV "Monreale 2"
- Stazione di trasformazione altro utente
- Area stallo di consegna in comune con altro utente
- Limiti comunali
- Punto di campionamento delle terre e rocce da scavo

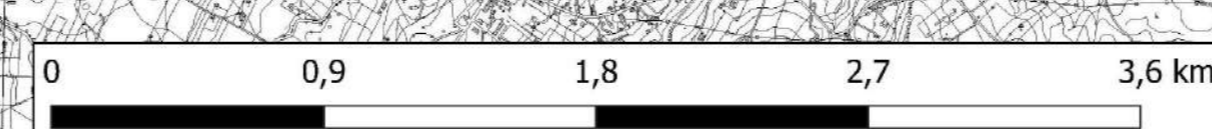

COMMITTENTE
RWE
 Titolo del Progetto: **PARCO EOLICO CORLEONE-CONTESSA**

Documento: **PROGETTO DEFINITIVO** N° Documento: **PELE-P-T-0578**

ID PROGETTO: **PELE** DISCIPLINA: **IP** TIPOLOGIA: **IP** FORMATO: **IP**
TITOLO: **CARTA DEI PUNTI DI CAMPIONAMENTO DELLE TERRE E ROCCE DA SCAVO**

Foglio: **1/1** Scala: **1:25.000** File: **PELE-P-T-0578_00.dwg**
Progetto: **Studi ambientali:**

REWIND ENERGY S.R.L.S.
 viale Europa, 240 - 91011 SICLIANO (TR)
 P.IVA/C.F. 02785020818
 pec: rewenergy@pec.it

VAMIRGEON
 via Torone, 51 - 90144 PALERMO (PA)
 P.IVA/C.F. 0550359020
 mail: vami@vami.it

Rev.	Data	Revisione	Descrizione Revisione	Redatto	Controllato	Approvato
00	17.04.2023	PRIMA EMISSIONE	BELLOMO	VAMIRGEON	REWIND ENERGY	