


- Aerogeneratore
- Cavidotto MT 30 kV in progetto
- Collegamento in entra-esce sulla linea a 220 kV "Partinico-Cimmina"
- Linea a 220 kV "Cimmina-Partinico"
- Stazione di trasformazione 30/220 kV produttore in progetto
- Stazione di smistamento 220 kV "Monreale 3"
- Stazione di trasformazione altro utente
- Area stallo di consegna in comune con altro utente
- Limiti comunali
- Punti ottici visivi
- Traccia sezione di vista

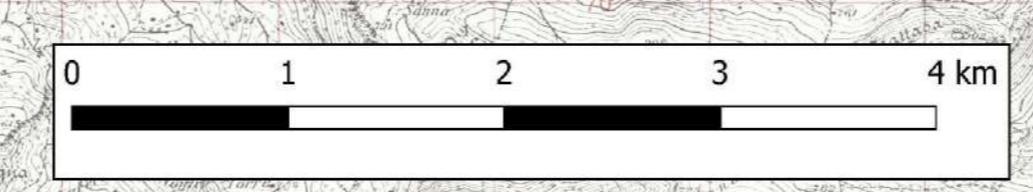

**COMITENTE**  
**RWE**  
 Titolo del Progetto: **PARCO EOLICO CORLEONE-CONTESSA**

**PROGETTO DEFINITIVO**      N° Documento: **PELE-P-T-0584**

ID PROGETTO: PELE    DISCIPLINA: IP    TIPOLOGIA:    FORMATO:    FILE: PELE-P-T-0584\_00.dwg

**MAPPA DELLE TRACCE DELLE SEZIONI DI VISTA**

FOGLIO: 1/1    SCALA: 1:35.000    FILE: PELE-P-T-0584\_00.dwg

**REWIND ENERGY S.R.L.S.**  
viale Europa, 248 - 91011 CALAMARO (TP)  
 P.IVA/C.F. 02785020818  
 pec: rewindenergy@pec.it

**VAMRIGIOMI**  
via Torino, 51 - 90144 PALERMO (PA)  
 P.IVA/C.F. 0550359020  
 mail: vami@vami.it

Rev.	Data	Revisione	Descrizione Revisione	Redatto	Controllato	Approvato
00	17.04.2023	PRIMA EMISSIONE		BELLOMO	VAMRIGIOMI	REWIND ENERGY