

LEGENDA


PARCO EOLICO

-  AEROGENERATORE
-  ID della WTG
-  PIAZZOLA DEFINITIVA
-  PIAZZOLA DI CANTIERE
-  AREE TEMPORANEE DI CANTIERE DA RIPRISTINARE
-  SE TERNA "PARTANNA 2"
-  AREA DI CONSEGNA E STORAGE
-  STRADE DI CANTIERE
-  STRADE DI ESERCIZIO
-  CAVIDOTTO
-  CONFINI COMUNALI

AREE I.B.A.

IBA - Aree importanti per avifauna

- 

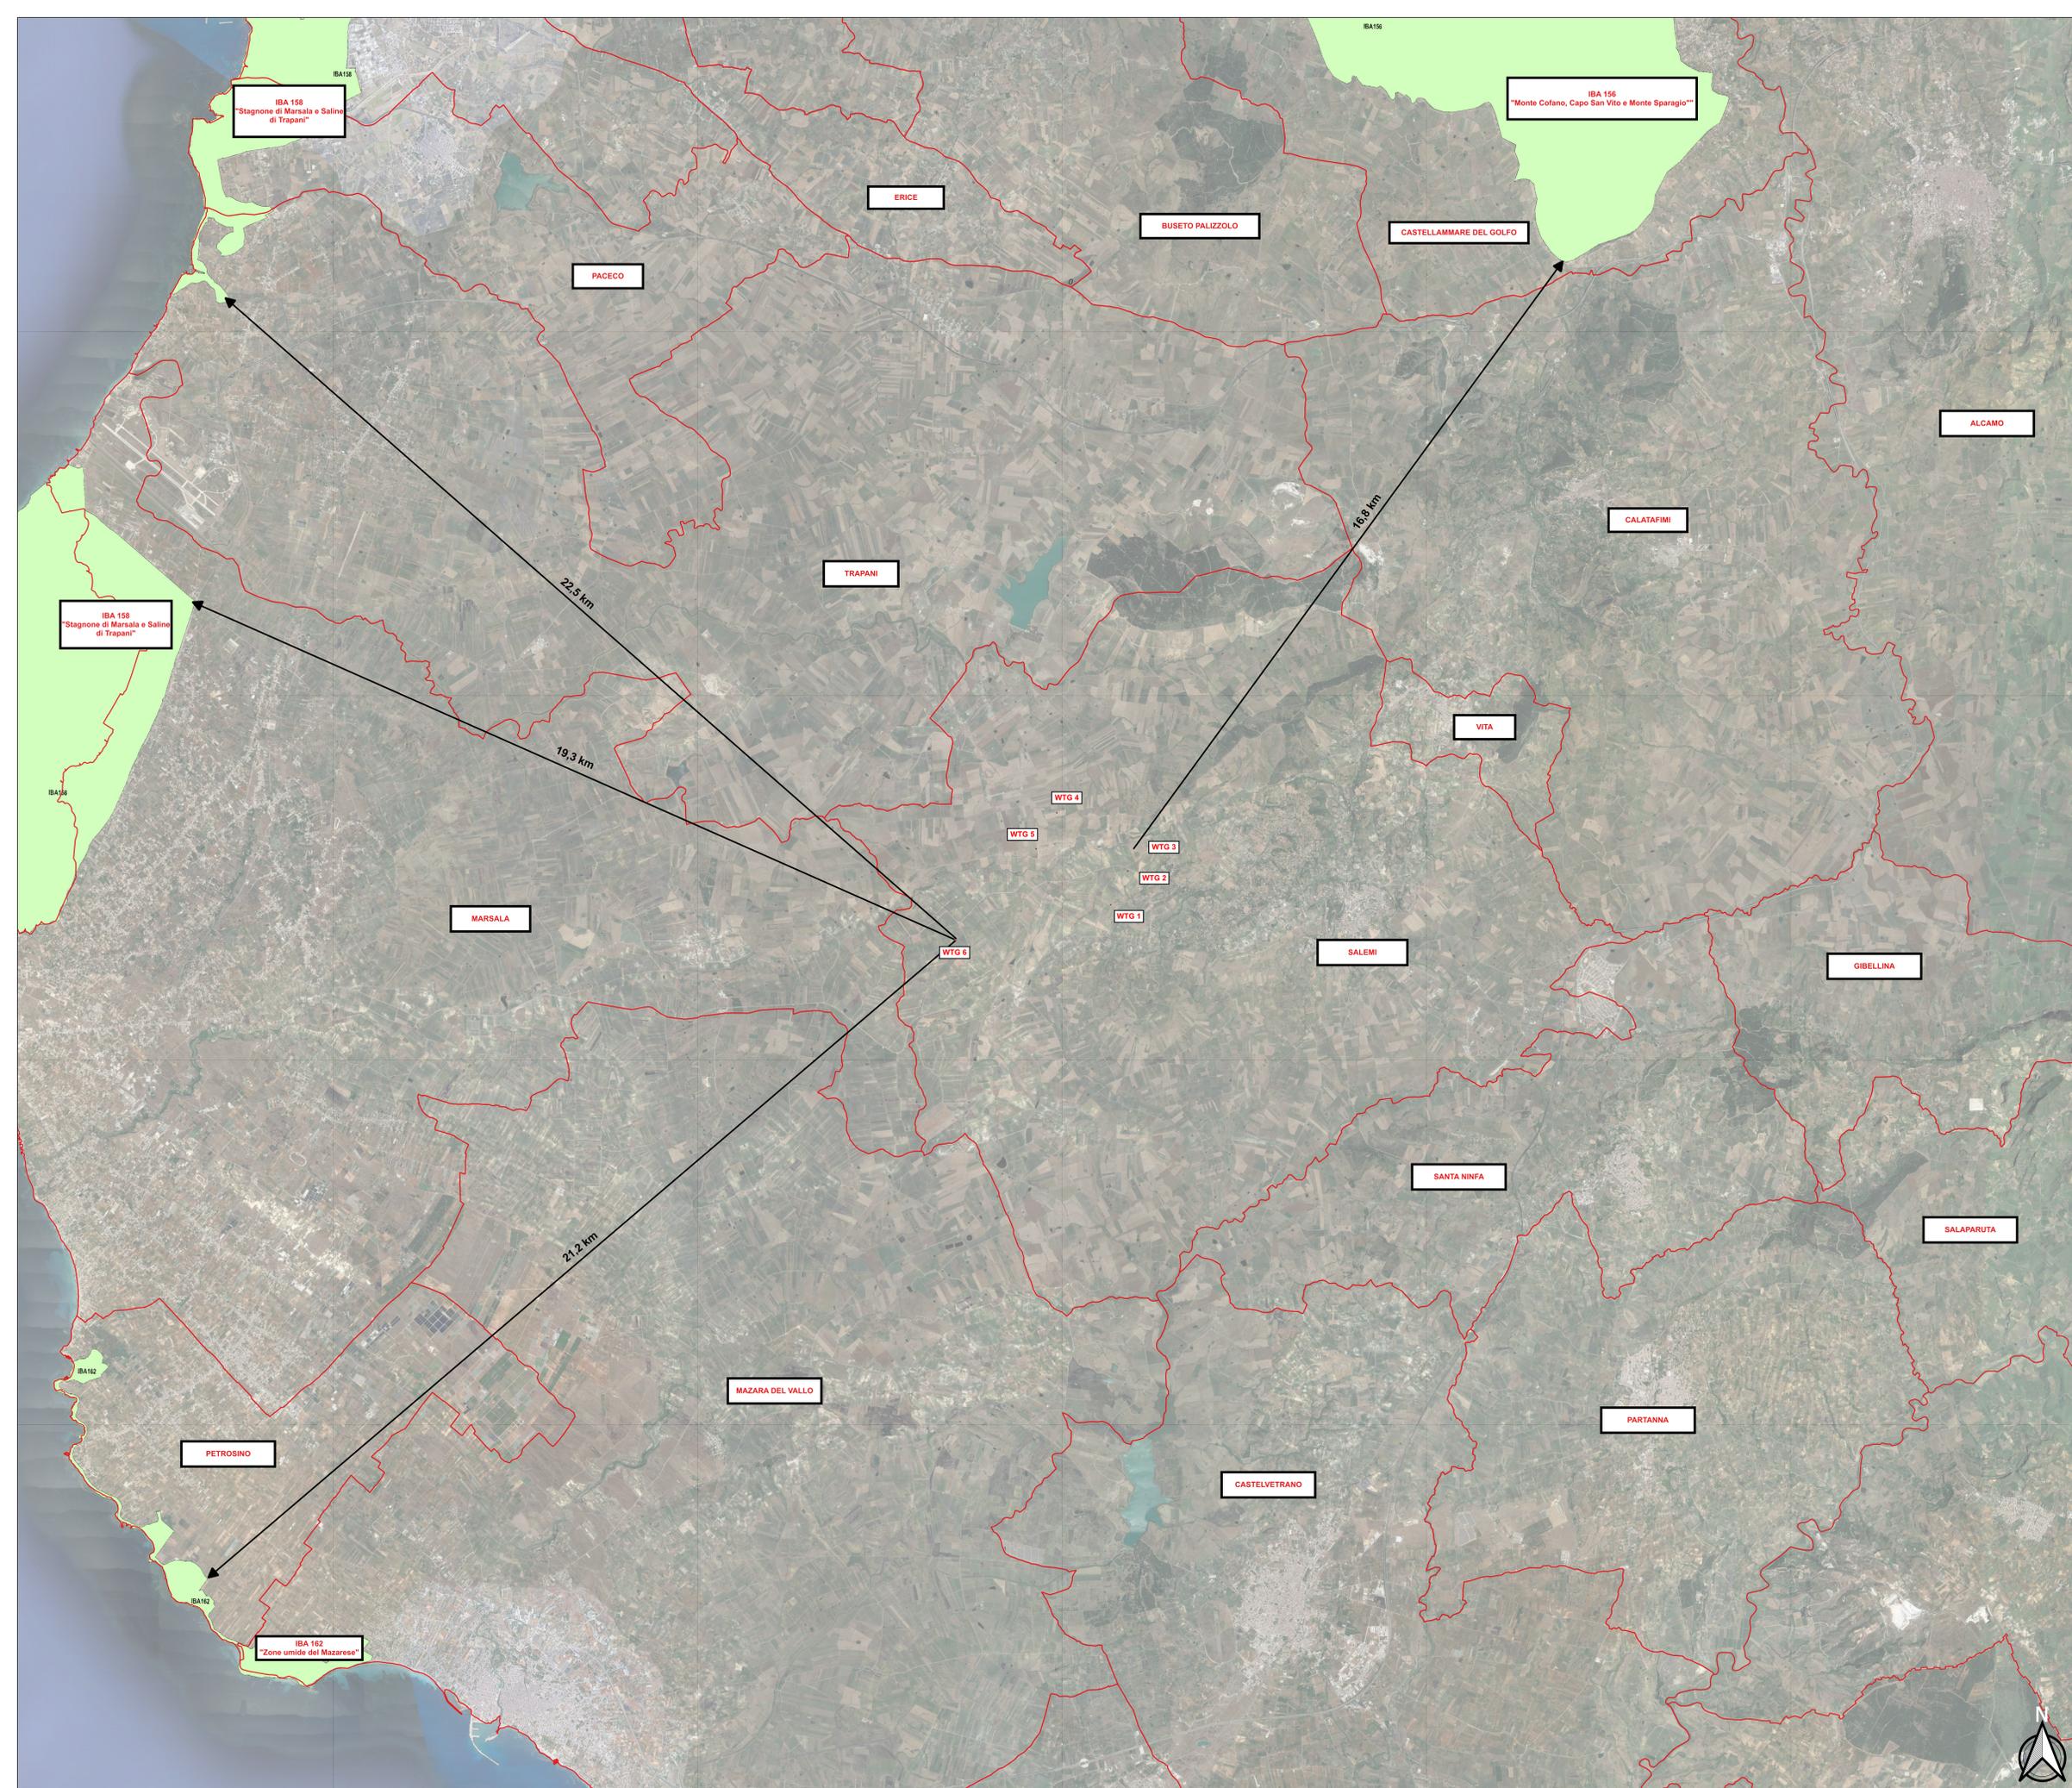

					
IL COMMITTENTE:					
		NP Sicilia 2 S.r.l. Via San Marco, 21 20121 MILANO P.IVA - C.F. 12844470968			
IL PROGETTISTA:					
		Dott. Ing. Vittorio Maria Randazzo  Dott. Ing. Vincenzo Di Marco 			
TITOLO DEL PROGETTO:					
<b>PARCO EOLICO "CELSO - PESCES"</b> <b>POTENZA NOMINALE 39,6 MW</b>					
ELABORATO:		CODICE ELABORATO:			
PROGETTO DEFINITIVO		NPS2_SAL_F05_EPD			
TITOLO ELABORATO:					
INQUADRAMENTO GENERALE SU AREE I.B.A.					
FOGLIO:	1	SCALA:	1:50.000	FORMATO:	A0
Rev.	Data	Descrizione Revisione	Redatto	Controllato	Approvato
0			C.L.	V.D.	V.R.