


PIAZZOLA TIPO 1

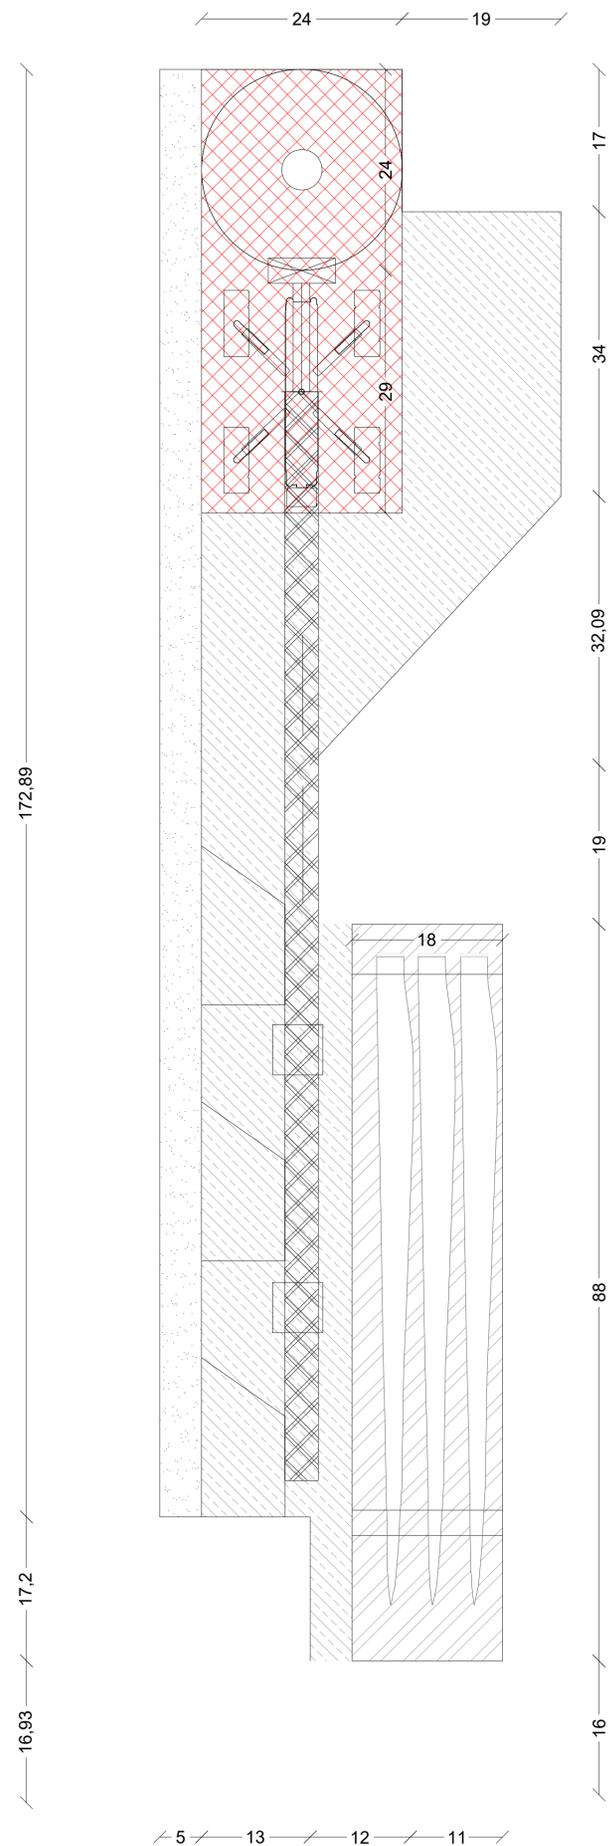

PIAZZOLA TIPO 2

LEGENDA

-  **AREA PIAZZOLA DEFINITIVA**
-  **AREE TEMPORANEE DI CANTIERE**
-  **AREA DI STOCCAGGIO PALE**
-  **STRADA DI ACCESSO DEL CANTIERE**



Il Committente:

NP Sicilia 2

NP Sicilia 2 S.r.l.
Via San Marco, 21
20121 MILANO
P.IVA - C.F. 12844470968

Il Progettista:



dott. ing. VITTORIO RANDAZZO
dott. ing. VINCENZO DI MARCO

Titolo del progetto:

PARCO EOLICO "CELSO-PESCES"
POTENZA NOMINALE 39,6 MW

Elaborato:

PROGETTO DEFINITIVO

Codice Elaborato:

NPS2_SAL_H04_EPD

TITOLO ELABORATO:

PIAZZOLA TIPO CON POSIZIONAMENTO COMPONENTI GRU

FOGLIO: 1 SCALA: Fuori Scala FORMATO: A1

Rev.	Data	Descrizione Revisione	Redatto	Controllato	Approvato
0			R.M.	V.D.	V.R.