


SEZIONE - Fondazione di progetto tipo

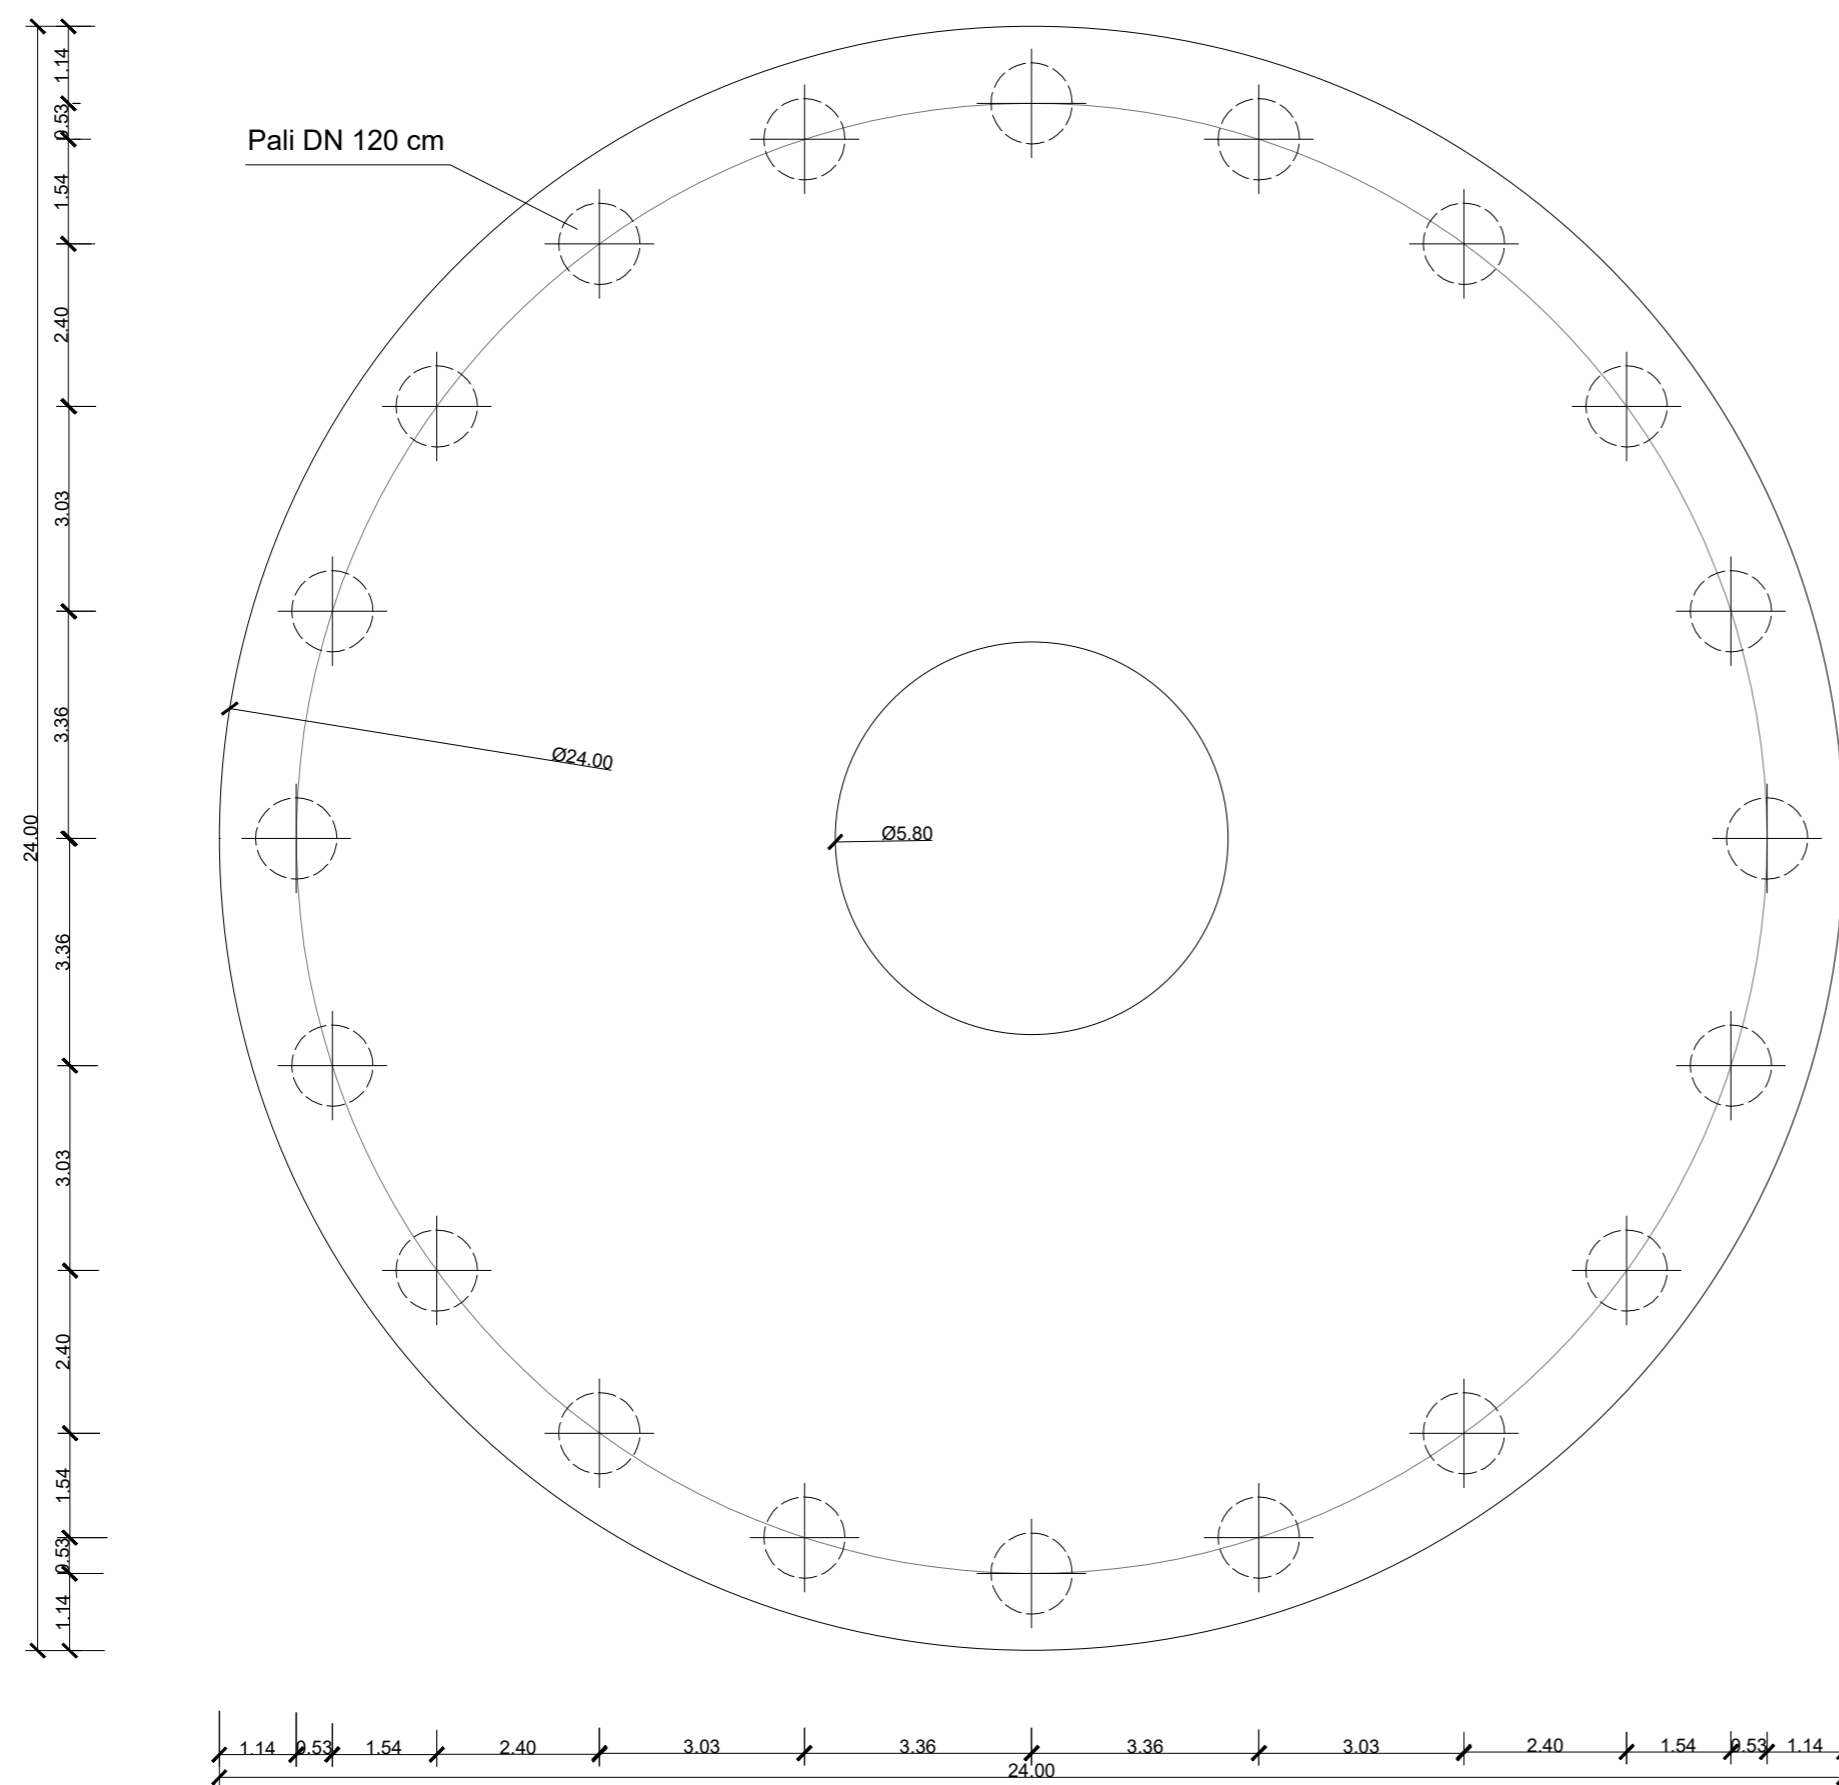

PIANTA - Fondazione di progetto tipo

REGIONE  
SICILIANA



COMUNE DI  
SALEMI



COMUNE DI  
MARSALA



Il Committente:

**NP Sicilia 2**

**NP Sicilia 2 S.r.l.**  
Via San Marco, 21  
20121 MILANO  
P.IVA - C.F. 12844470968

Il Progettista:

**Agon**  
engineering

**Entrope** srl

dott. ing. VITTORIO RANDAZZO

dott. ing. VINCENZO DI MARCO

Titolo del progetto:

**PARCO EOLICO "CELSO-PESCES"**  
**POTENZA NOMINALE 39,6 MW**

Elaborato:

PROGETTO DEFINITIVO

Codice Elaborato:

NPS2\_SAL\_H05\_EPD

TITOLO ELABORATO:

TIPICO FONDAZIONE AEROGENERATORE

FOGLIO:	1	SCALA:	Fuori Scala	FORMATO:	A2
---------	---	--------	-------------	----------	----

Rev:	Data	Descrizione Revisione	Redatto	Controllato	Approvato
0			R.M.	V.D.	V.R.