
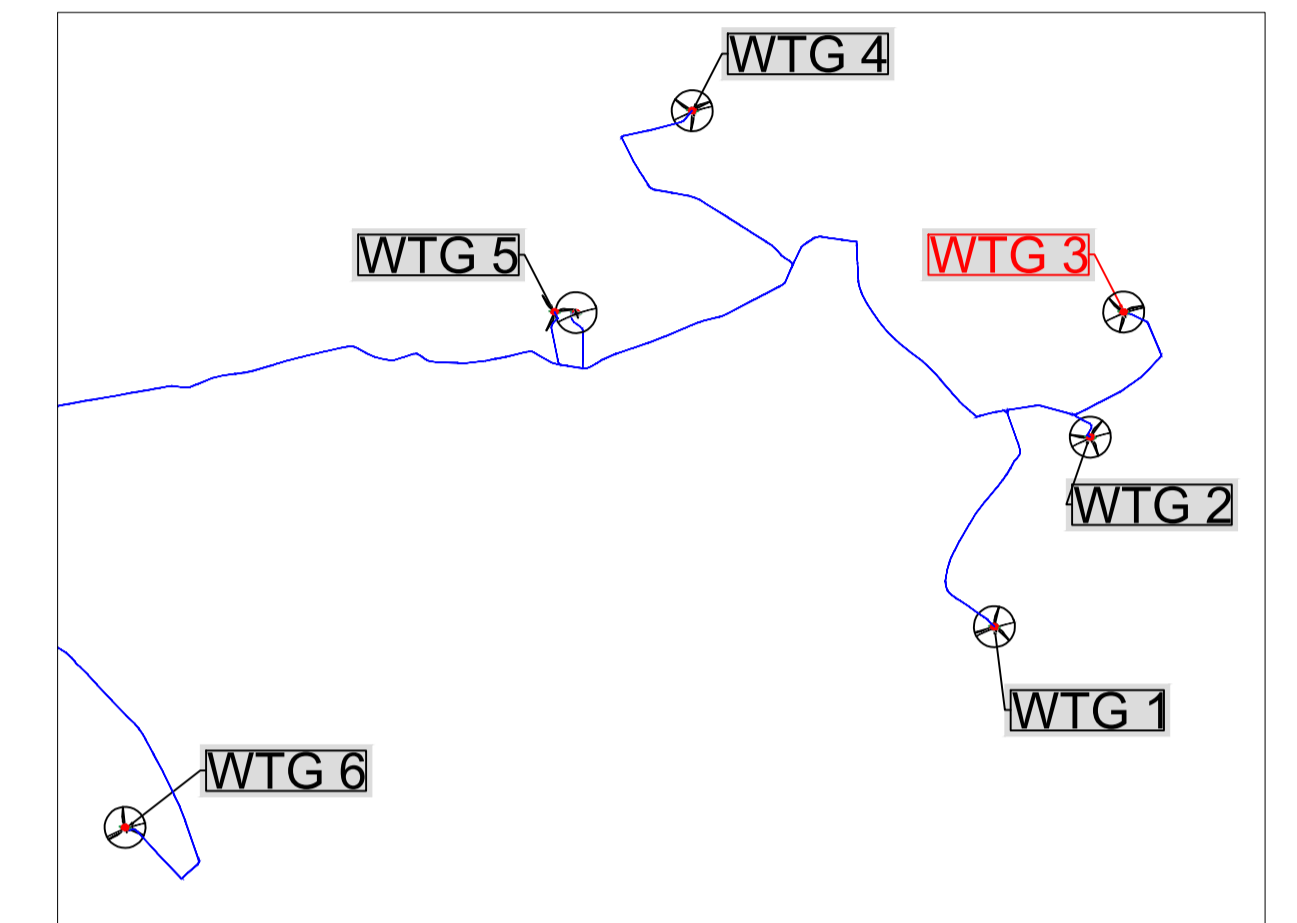




LEGENDA IMPIANTO

-  AEROGENERATORI
-  RIPORTO
-  SCAVO



 REGIONE SICILIANA	 COMUNE DI SALEMI	 COMUNE DI MARSALA			
<p>Il Committente:</p> <p style="font-size: 24px; font-weight: bold; color: #0056b3;">NP Sicilia 2</p>		<p>NP Sicilia 2 S.r.l. Via San Marco, 21 20121 MILANO P.IVA - C.F. 12844470968</p>			
<p>Il Progettista:</p> <p> </p>		<p>dott. ing. VITTORIO RANDAZZO  dott. ing. VINCENZO DI MARCO </p>			
<p>TITOLO DEL PROGETTO:</p> <p style="font-weight: bold; font-size: 14px;">PARCO EOLICO "CELSO-PESCES" POTENZA NOMINALE 39,6 MW</p>					
<p>Elaborato:</p> <p style="text-align: center; font-weight: bold;">PROGETTO DEFINITIVO</p>		<p>Codice Elaborato:</p> <p style="text-align: center;">NPS2_SAL_H09D_EPD</p>			
<p>TITOLO ELABORATO:</p> <p style="font-size: 10px;">PROFILO LONGITUDINALE E SEZIONI DELLA PIAZZOLA E STRADA WTG 3 PLANIMETRIA E STRADA DI ESERCIZIO</p>					
FOGLIO:	4 DI 5	SCALA: 1:500			
FORMATO:		A1			
Rev:	Data	Descrizione Revisione	Redatto	Controllato	Approvato
0			A.P./R.M.	V.D.	V.R.