


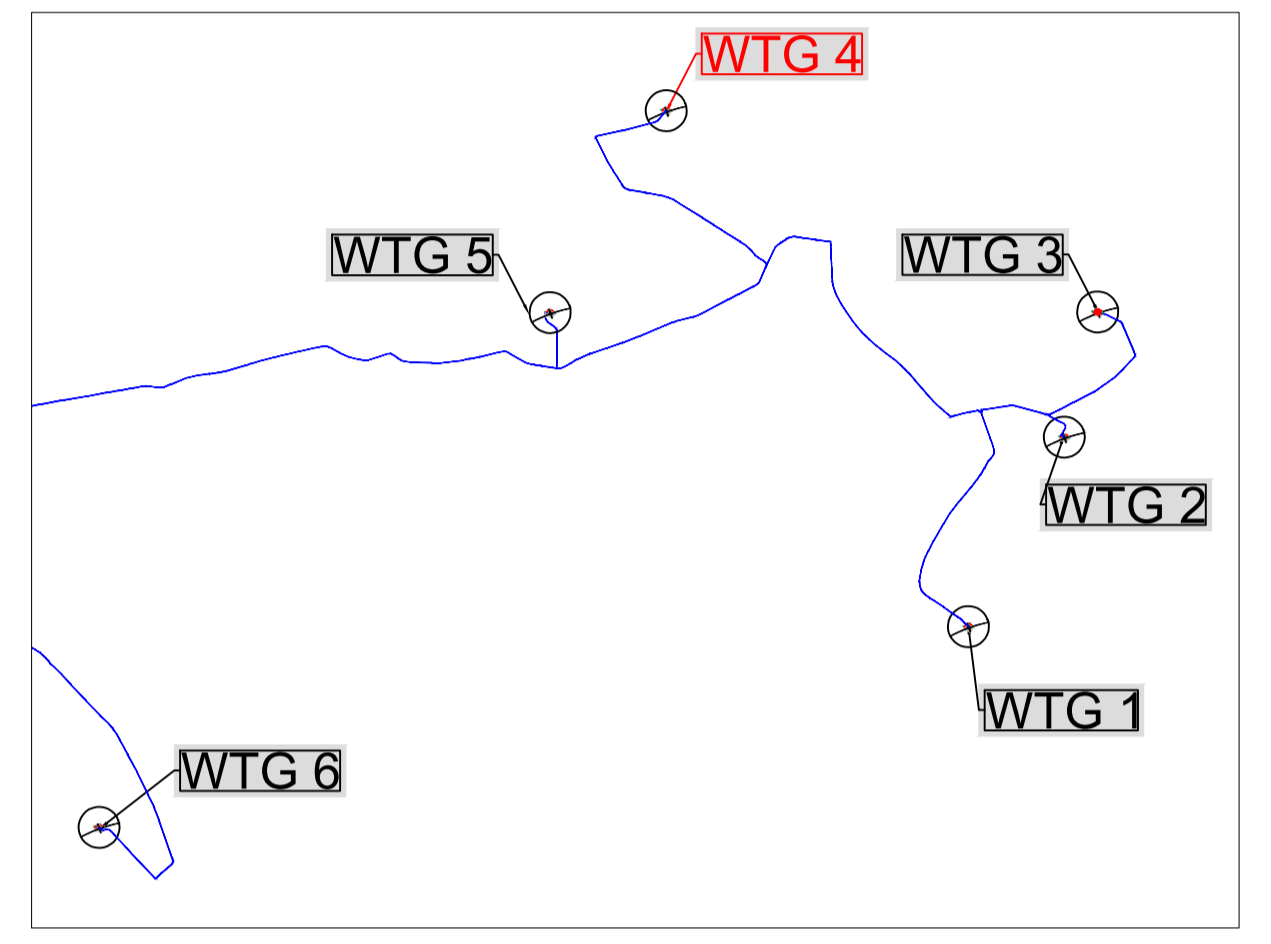

**LEGENDA IMPIANTO**

-  AEROGENERATORI
-  RIPORTO
-  SCAVO



 REGIONE SICILIANA	 COMUNE DI SALEMI	 COMUNE DI MARSALA			
<b>Il Committente:</b> 		NP Sicilia 2 S.r.l. Via San Marco, 21 20121 MILANO P.IVA - C.F. 12844470968			
<b>Il Progettista:</b>  		dott. ing. VITTORIO RANDAZZO  dott. ing. VINCENZO DI MARCO 			
<b>TITOLO DEL PROGETTO:</b> <b>PARCO EOLICO "CELSO-PESCES"</b> <b>POTENZA NOMINALE 39,6 MW</b>					
<b>Elaborato:</b> PROGETTO DEFINITIVO		<b>Codice Elaborato:</b> NPS2_SAL_H10A_EPD			
<b>TITOLO ELABORATO:</b> PROFILO LONGITUDINALE E SEZIONI DELLA PIAZZOLA E STRADA WTG 4 PLANIMETRIA E STRADA DI CANTIERE					
FOGLIO:	1 DI 5	SCALA: 1:500			
FORMATO:	A1				
Rev:	Data	Descrizione Revisione	Redatto	Controllato	Approvato
0			A.P./R.M.	V.D.	V.R.