



Il Committente:

NP Sicilia 2

NP Sicilia 2 S.r.l.
Via San Marco, 21
20121 MILANO
P.IVA - C.F. 12844470968

Il Progettista:

Agon engineering, Entrope srl

dot. ing. VITTORIO RANDAZZO
dot. ing. VINCENZO DI MARCO

Titolo del progetto:


PARCO EOLICO "CELISO-PESCES"
POTENZA NOMINALE 39,6 MW

Elaborato: **PROGETTO DEFINITIVO** Codice Elaborato: **NPS2_SAL_H10B_EP**

TITOLO ELABORATO:
PROFILO LONGITUDINALE E SEZIONI DELLA PIAZZOLA E STRADA WTG 4
PROFILO STRADA E PIAZZOLA DI CANTIERE

FOGLIO: 2 DI 5 SCALA: VARIE FORMATO: 1464x294

Rev.	Data	Descrizione Revisione	Redatto	Controllato	Approvato
0			A.P./R.M.	V.D.	V.R.

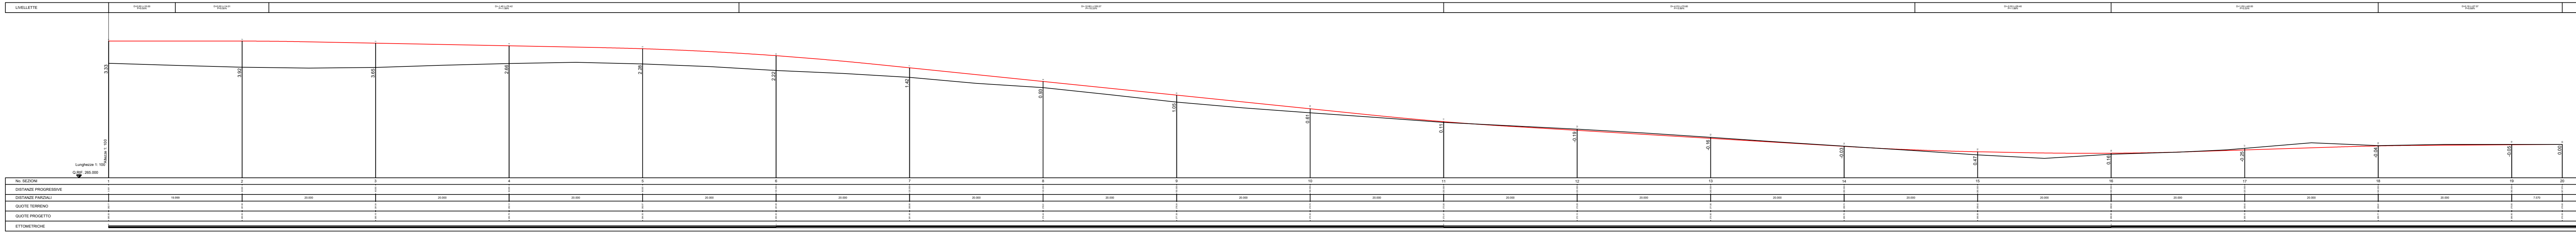

PROFILO ASSE DI CANTIERE