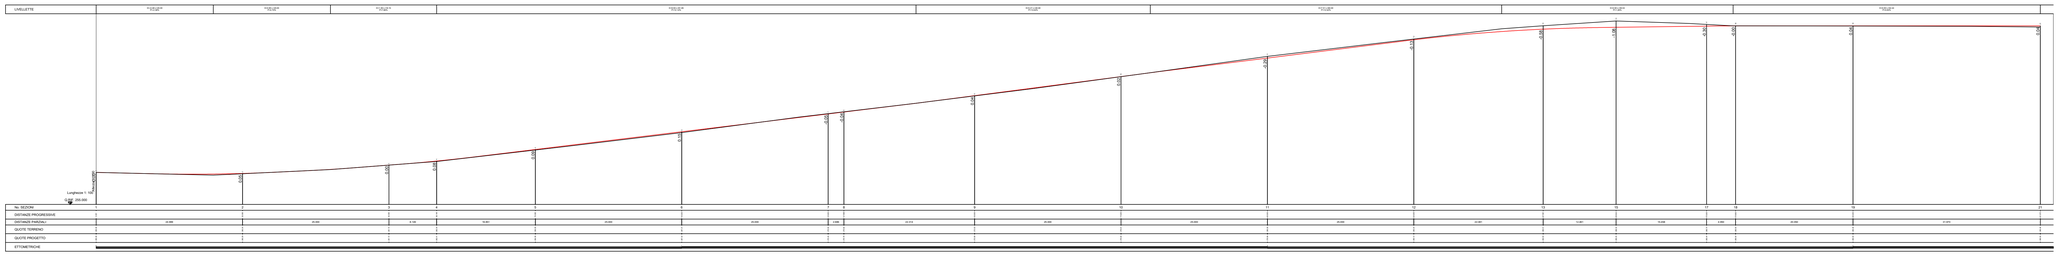

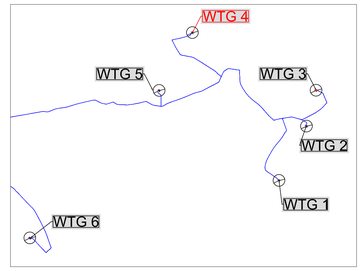

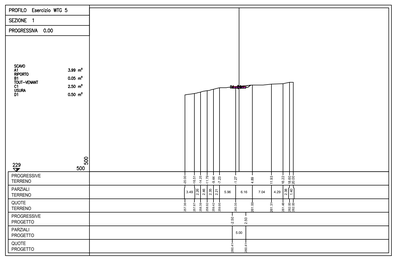

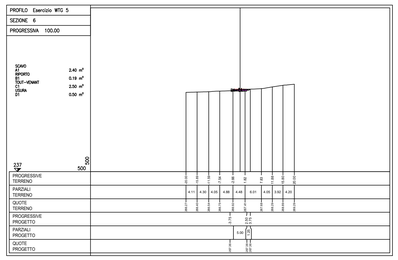

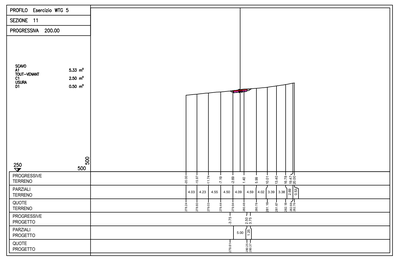

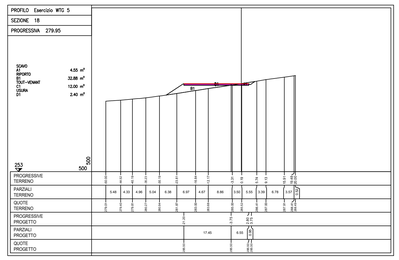

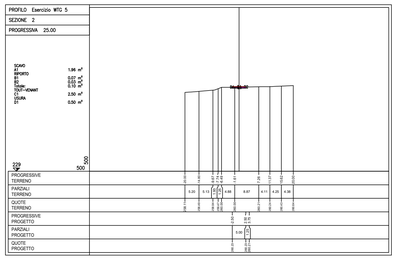

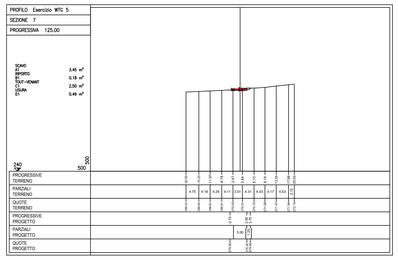

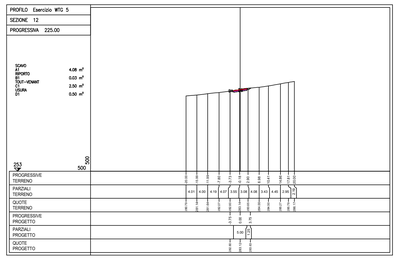

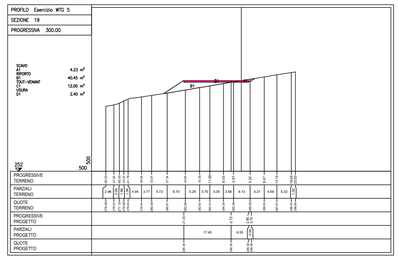

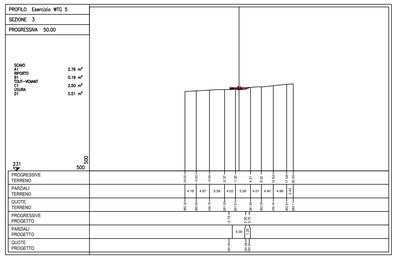

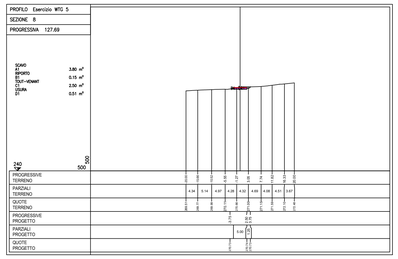

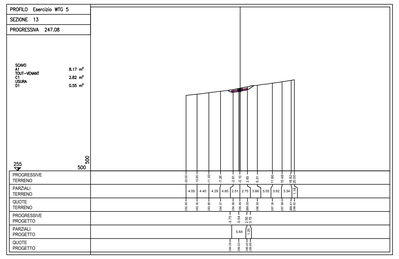

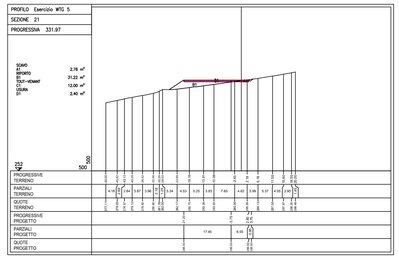

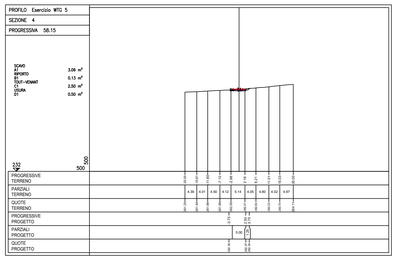

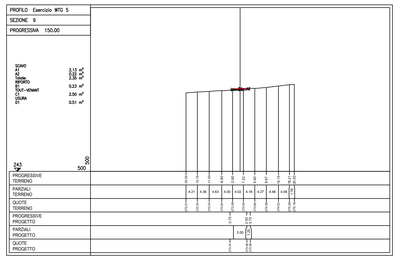

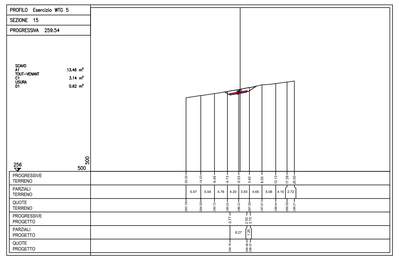

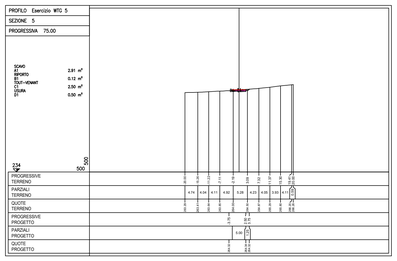

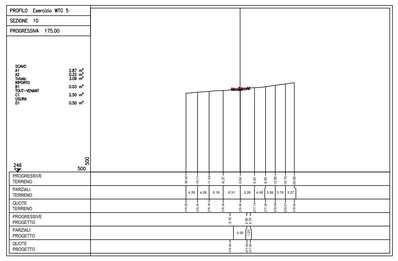

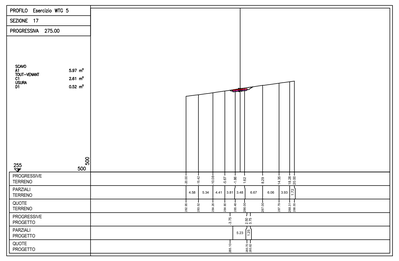

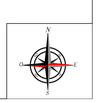

REGIONE SICILIANA | COMUNE DI SALEMI | COMUNE DI MARSALA

Il Committente:

NP Sicilia 2

NP Sicilia 2 S.r.l.
Via San Marco, 21
20121 MILANO
P.IVA - C.F. 12844470968

Il Progettista:

Agon engineering | Entrope srl

dott. ing. VITTORIO MARIA RANDAZZO — Firmato digitalmente da RANDAZZO VITTORIO MARIA

dott. ing. VALENTINO MARIO VALENZO DI MARTINO — Firmato digitalmente da DI MARTINO VALENZO

Titolo del progetto:

PARCO EOLICO "CELSO-PESCES"
POTENZA NOMINALE 39,6 MW

Elaborato:	Codice Elaborato:
PROGETTO DEFINITIVO	NPS2_SAL_H10E_EPD

TITOLO ELABORATO:
PROFILO LONGITUDINALE E SEZIONI DELLA PIAZZOLA E STRADA WTG 4
PROFILO E SEZIONE STRADA E PIAZZOLA DI ESERCIZIO

FOGLIO:	SCALA:	FORMATO:
5 DI 5	VARIE	A0

Rev:	Data	Descrizione Revisione	Redatto	Controllato	Approvato
0			A.P./R.M.	V.D.	V.R.