



Il Committente:

NP Sicilia 2
 NP Sicilia 2 S.r.l.
 Via San Marco, 21
 20121 MILANO
 P.IVA - C.F. 12844470968

Il Progettista:

Agon engineering **Entrope srl**
 dott. ing. VITTORIO RANDAZZO
 dott. ing. VINCENZO DI MARCO

Titolo del progetto:


PARCO EOLICO "CELSO-PESCES"
POTENZA NOMINALE 39,6 MW

Elaborato: PROGETTO DEFINITIVO
Codice Elaborato: NPS2_SAL_H11B_EPD

TITOLO ELABORATO:
 PROFILO LONGITUDINALE E SEZIONI DELLA PIAZZOLA E STRADA WTG 5
 PROFILO STRADA E PIAZZOLA DI CANTIERE

FOGLIO: 2 DI 5 **SCALA:** VARIE **FORMATO:** 1464x294

Rev.	Data	Descrizione Revisione	Redatto	Controllato	Approvato
0			A.P./R.M.	V.D.	V.R.

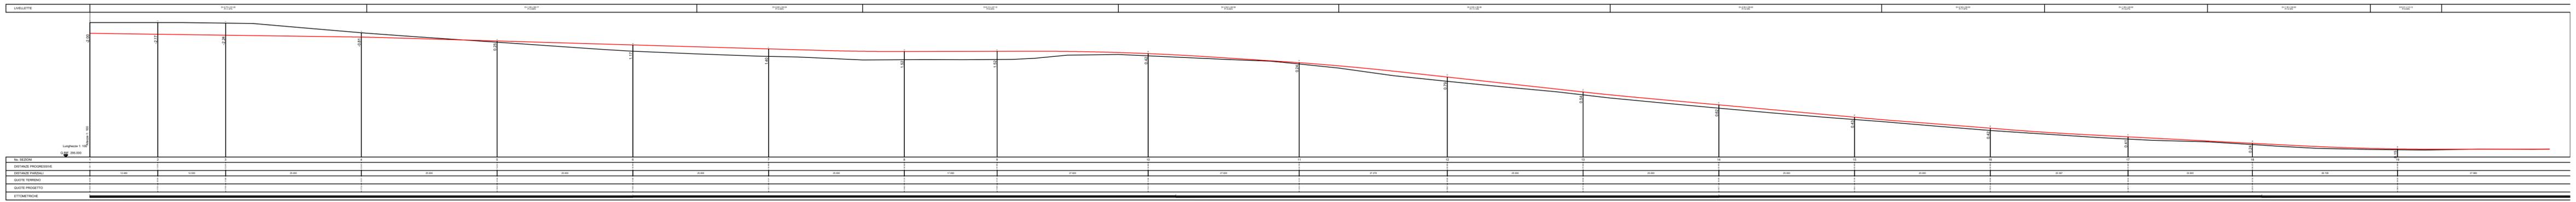

PROFILO ASSE DI CANTIERE