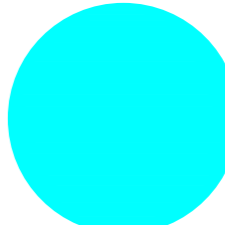

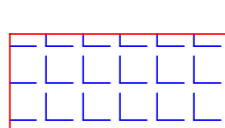
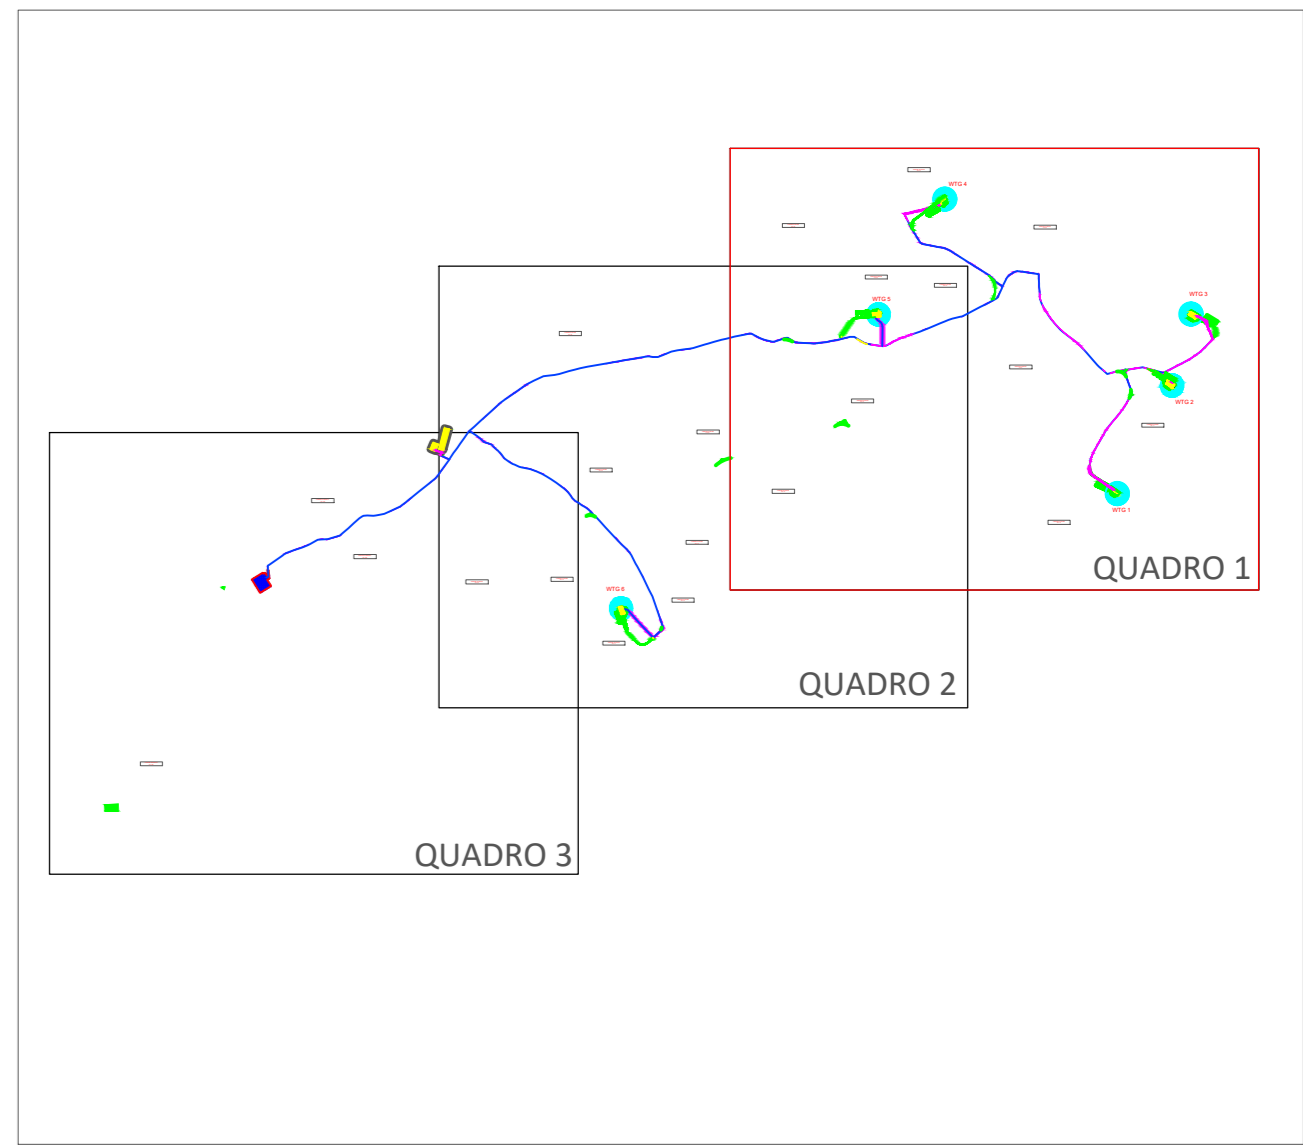


LEGENDA IMPIANTO

-  SERVITU' AEREA
-  AREA DI ESPROPIO
-  SERVITU' STRADE E CAVIDOTTO
-  AREE DI OCCUPAZIONE TEMPORANEA
-  SE PARTANNA

QUADRO DI UNIONE



Il Committente:  
**NP Sicilia 2**  
 NP Sicilia 2 S.r.l.  
 Via San Marco, 21  
 20121 MILANO  
 P.IVA - C.F. 1284470968

Il Progettista:  
**Agon engineering** **Centrope srl**  
 dott. Ing. VITTORIO RANDAZZO  
 dott. Ing. VINCENZO DI MARCO

Titolo del progetto:  
**PARCO EOLICO "CELSEO-PESCES"**  
**POTENZA NOMINALE 39,6 MW**

Elaborato: **PROGETTO DEFINITIVO** Codice Elaborato: **NPS2\_SAL\_L04A\_DOC**

TITOLO ELABORATO: Particolare di esproprio grafico QUADRO 1  
 FOGGIO: 1 di 3 SCALA: 1:4000 FORMATO: A0

Rev.	Data	Descrizione Revisione	Redatto	Controllato	Approvato
0			A.P.	V.D.	V.R.

