
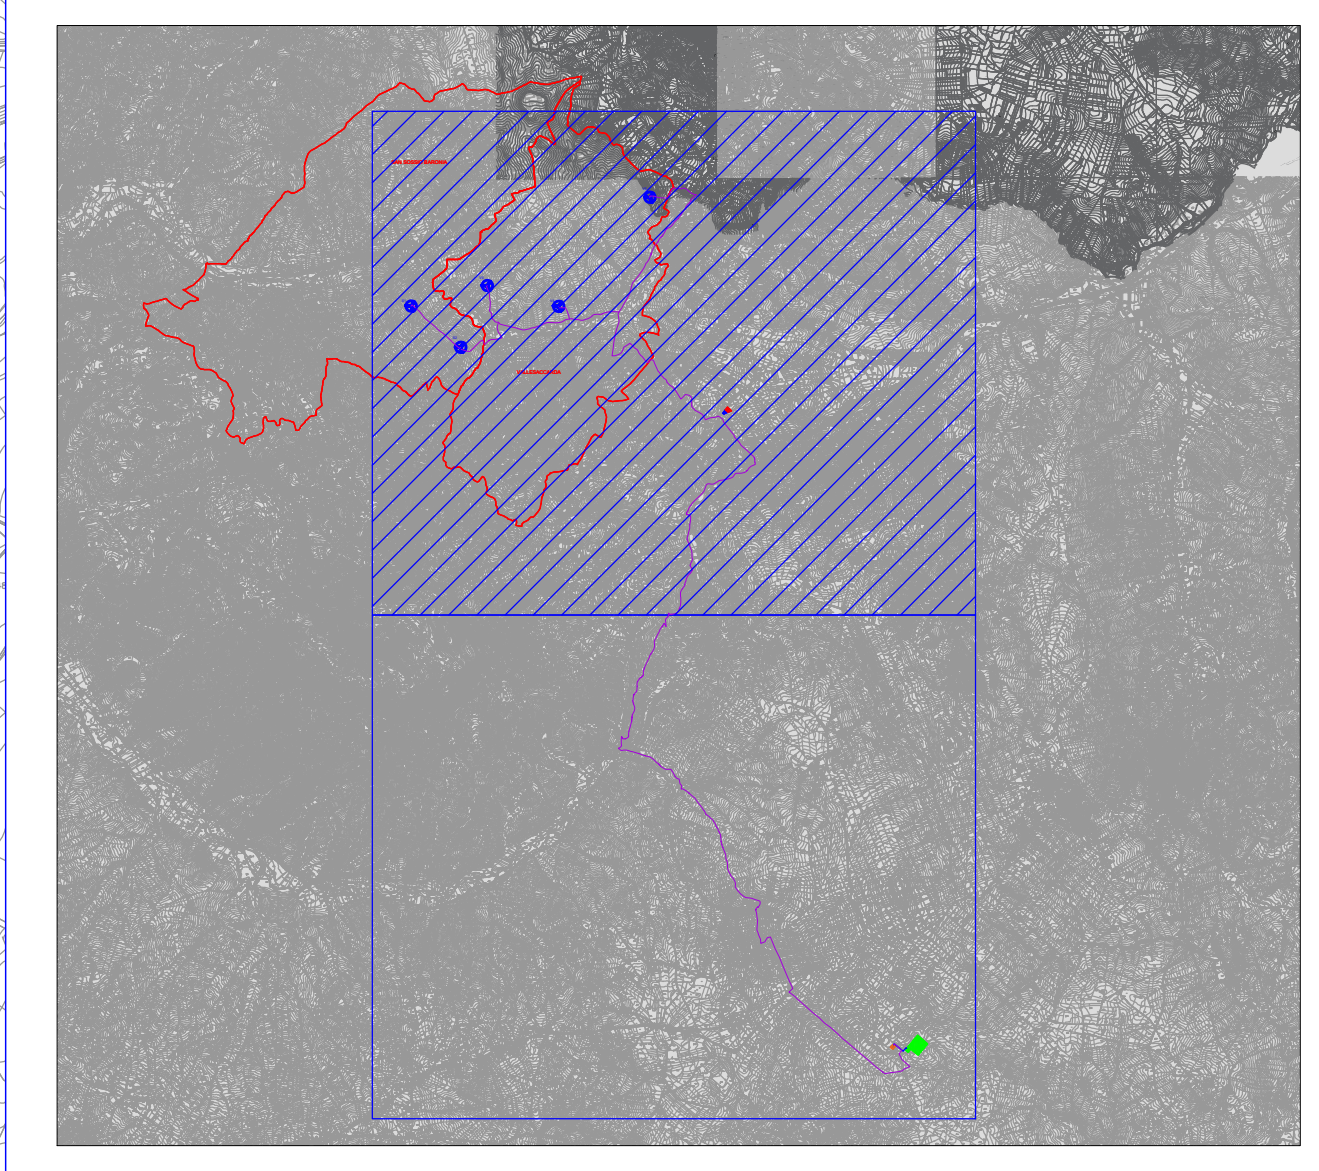


- LEGENDA:**
-  AEROGENERATORI DI PROGETTO
 -  CAVIDOTTO MT
 -  LINEA AT
 -  SSE UTENTE DA REALIZZARE
 -  STAZIONE ESISTENTE TERNA 'BISACCIA'
 -  AREA CANTIERE
 -  AREA STOCCAGGIO MATERIALI
 -  CONFINE COMUNALE



				
<p>Comitente: RWE</p> <p>RWE RENOVABLES ITALIA S.R.L. Via Andrea Doria, 41/C/0102 Roma P.IVA/C.F. 0640370968 PEC: rwe.renovablesitaly@regainet.it</p>		<p>TITOLO DEL PROGETTO: REALIZZAZIONE DI UN IMPIANTO PER LA PRODUZIONE DI ENERGIA ELETTRICA DA FONTE EOLICA NEI COMUNI DI SAN SOSSIO BARONIA E VALLESACCARDA (AV) CON STAZIONE DI CONNESSIONE NEL COMUNE DI BISACCIA (AV)</p>		
<p>Documento: PROGETTO DEFINITIVO OPERE CIVILI</p>		<p>N° Documento: D 27.C</p>		
ID PROGETTO: PE5V	DISCIPLINA: PD	TIPOLOGIA:		FORMATO:
Elaborato: Corografia su CTR dell'impianto eolico proposto				
FOGLIO: 1 di 1		SCALA: 1:10.000		Nome file:
<p>Progettazione:</p> 		<p>Progettista:</p> 		
<p>ENERGY & ENGINEERING S.R.L. Via XIII Luglio 130 83044 - Bisaccia (AV) P.IVA/C.F. 08189800647 Tel. Fax: 0823161480 pec: energyengineering@regainet.it</p>		<p>Ing. Davide G. Trivelli</p>		
Rev:	Data Revisione:	Descrizione Revisione:	Redatto:	Controllato:
0	12/10/2022	PRIMA EMISSIONE		