



TAVOLA 2

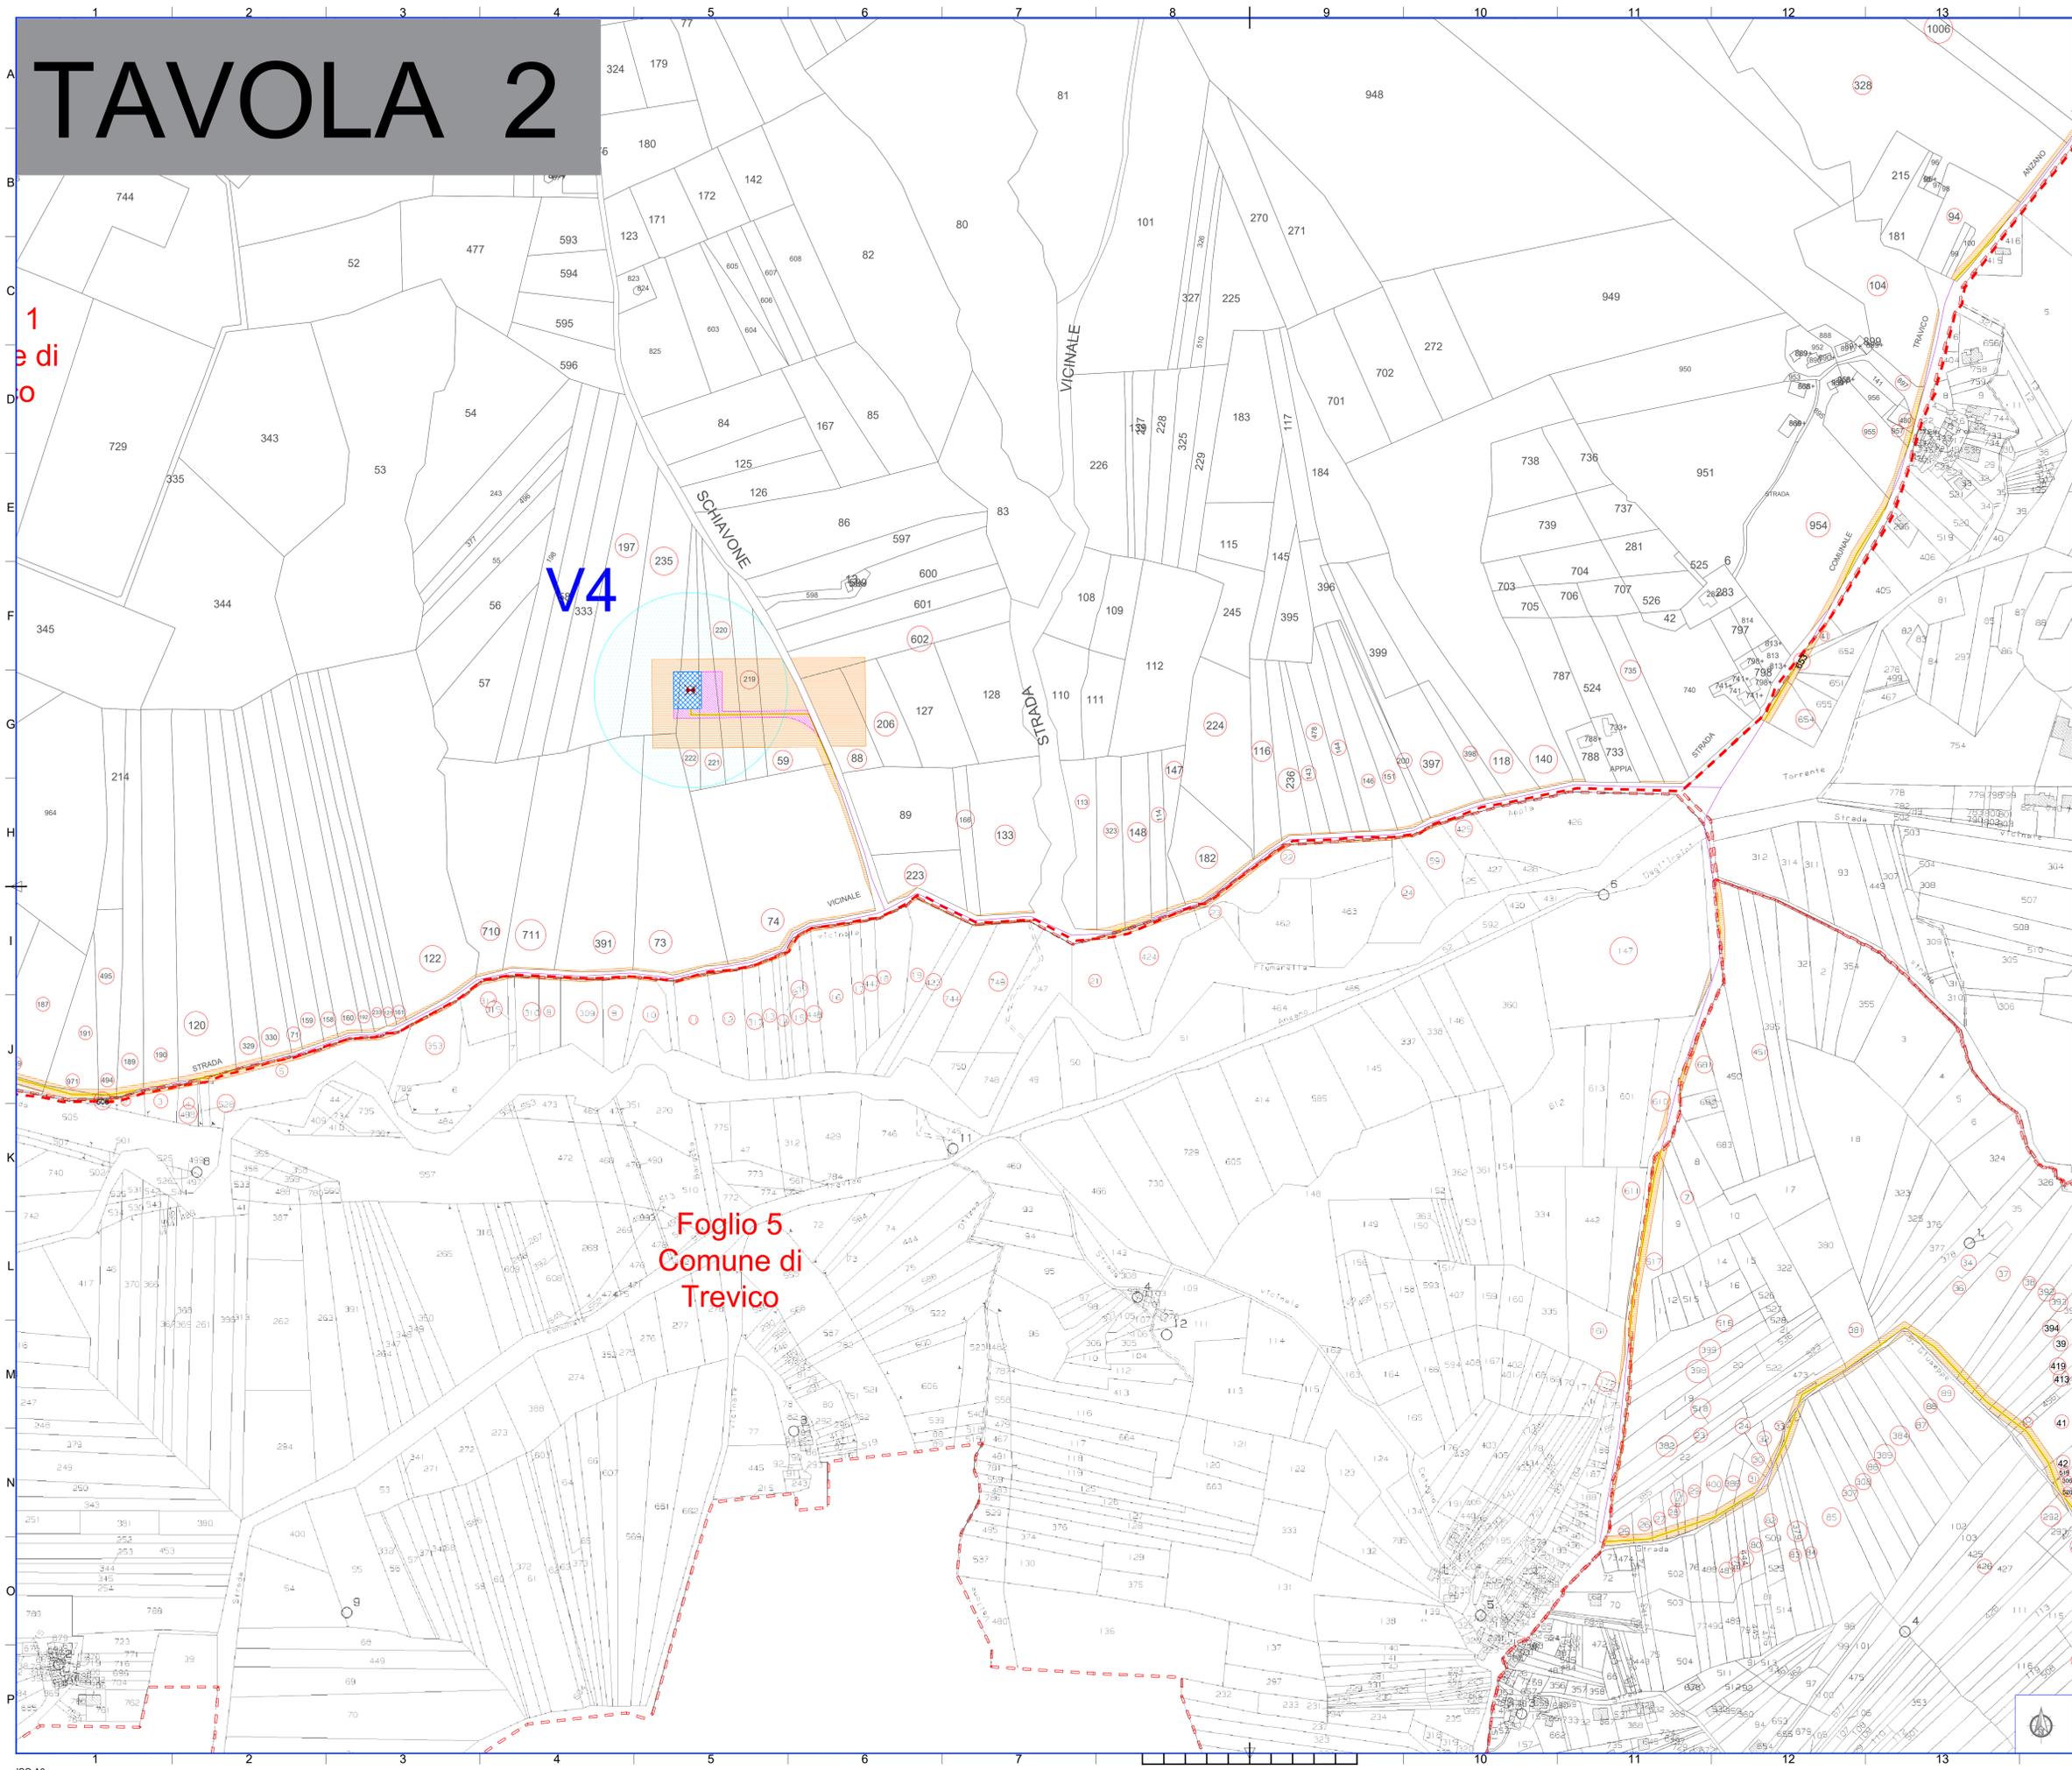

LEGENDA:

- AEROGENERATORI DI PROGETTO
- LIMITE FOGLI CATASTALI
- CAVIDOTTO MT
- SUPERFICIE DA ESPROPRIARE
- FASCIA DI ASSERVIMENTO PER AREA SORVOLO TURBINA
- FASCIA DI ASSERVIMENTO PER CAVIDOTTO INTERRATO
- FASCIA DI ASSERVIMENTO PER ACCESSO E PASSAGGIO (STRADE E PIAZZOLE)
- SUPERFICIE DI OCCUPAZIONE TEMPORANEA
- PARTICELLE INTERESSATE

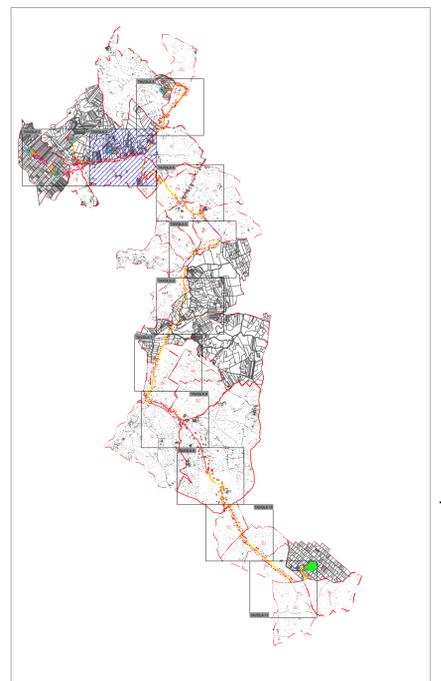

Foglio 5
Comune di
Trevico

<p>Comitente: RWE</p> <p>RWE RENEWABLES ITALIA S.R.L. Via Andrea Doria, 41/C - 00187 Roma P.IVA/C.F. 06402370969 PEC: renewablesitaliad@regalm.it</p>		<p>TITOLO DEL PROGETTO: REALIZZAZIONE DI UN IMPIANTO PER LA PRODUZIONE DI ENERGIA ELETTRICA DA FONTE EOLICA NEI COMUNI DI SAN SOSSIO BARONIA E VALLESCARDA (AV) CON STAZIONE DI CONNESSIONE NEL COMUNE DI BISACCIA (AV)</p>		
<p>DOCUMENTO: PROGETTO DEFINITIVO OPERE CIVILI</p>		<p>N° DOCUMENTO: D 29.b.1</p>		
ID PROGETTO: PE5V	DISCIPLINA: PO	TIPOLOGIA:	FORMATO:	
<p>Elaborato: Piano particolare grafico di esproprio</p>				
FOGLIO: 1 di 1	SCALA: 1:2.000	Nome file:		
<p>Progettazione:</p>		<p>Progettista:</p>		
<p>ENERGY & ENGINEERING S.R.L. Via XXI Luglio 139 02044 - Bisaccia (AV) P.IVA/C.F. 06402370969 Tel. Fax: 0823161400 pec: energyeng@regalm.it</p>		<p>Ing. Davide G. Trivelli</p>		
Rev:	Data Revisione:	Descrizione Revisione:	Redatto:	Controllato:
0	12/10/2022	PRIMA EMISSIONE		